
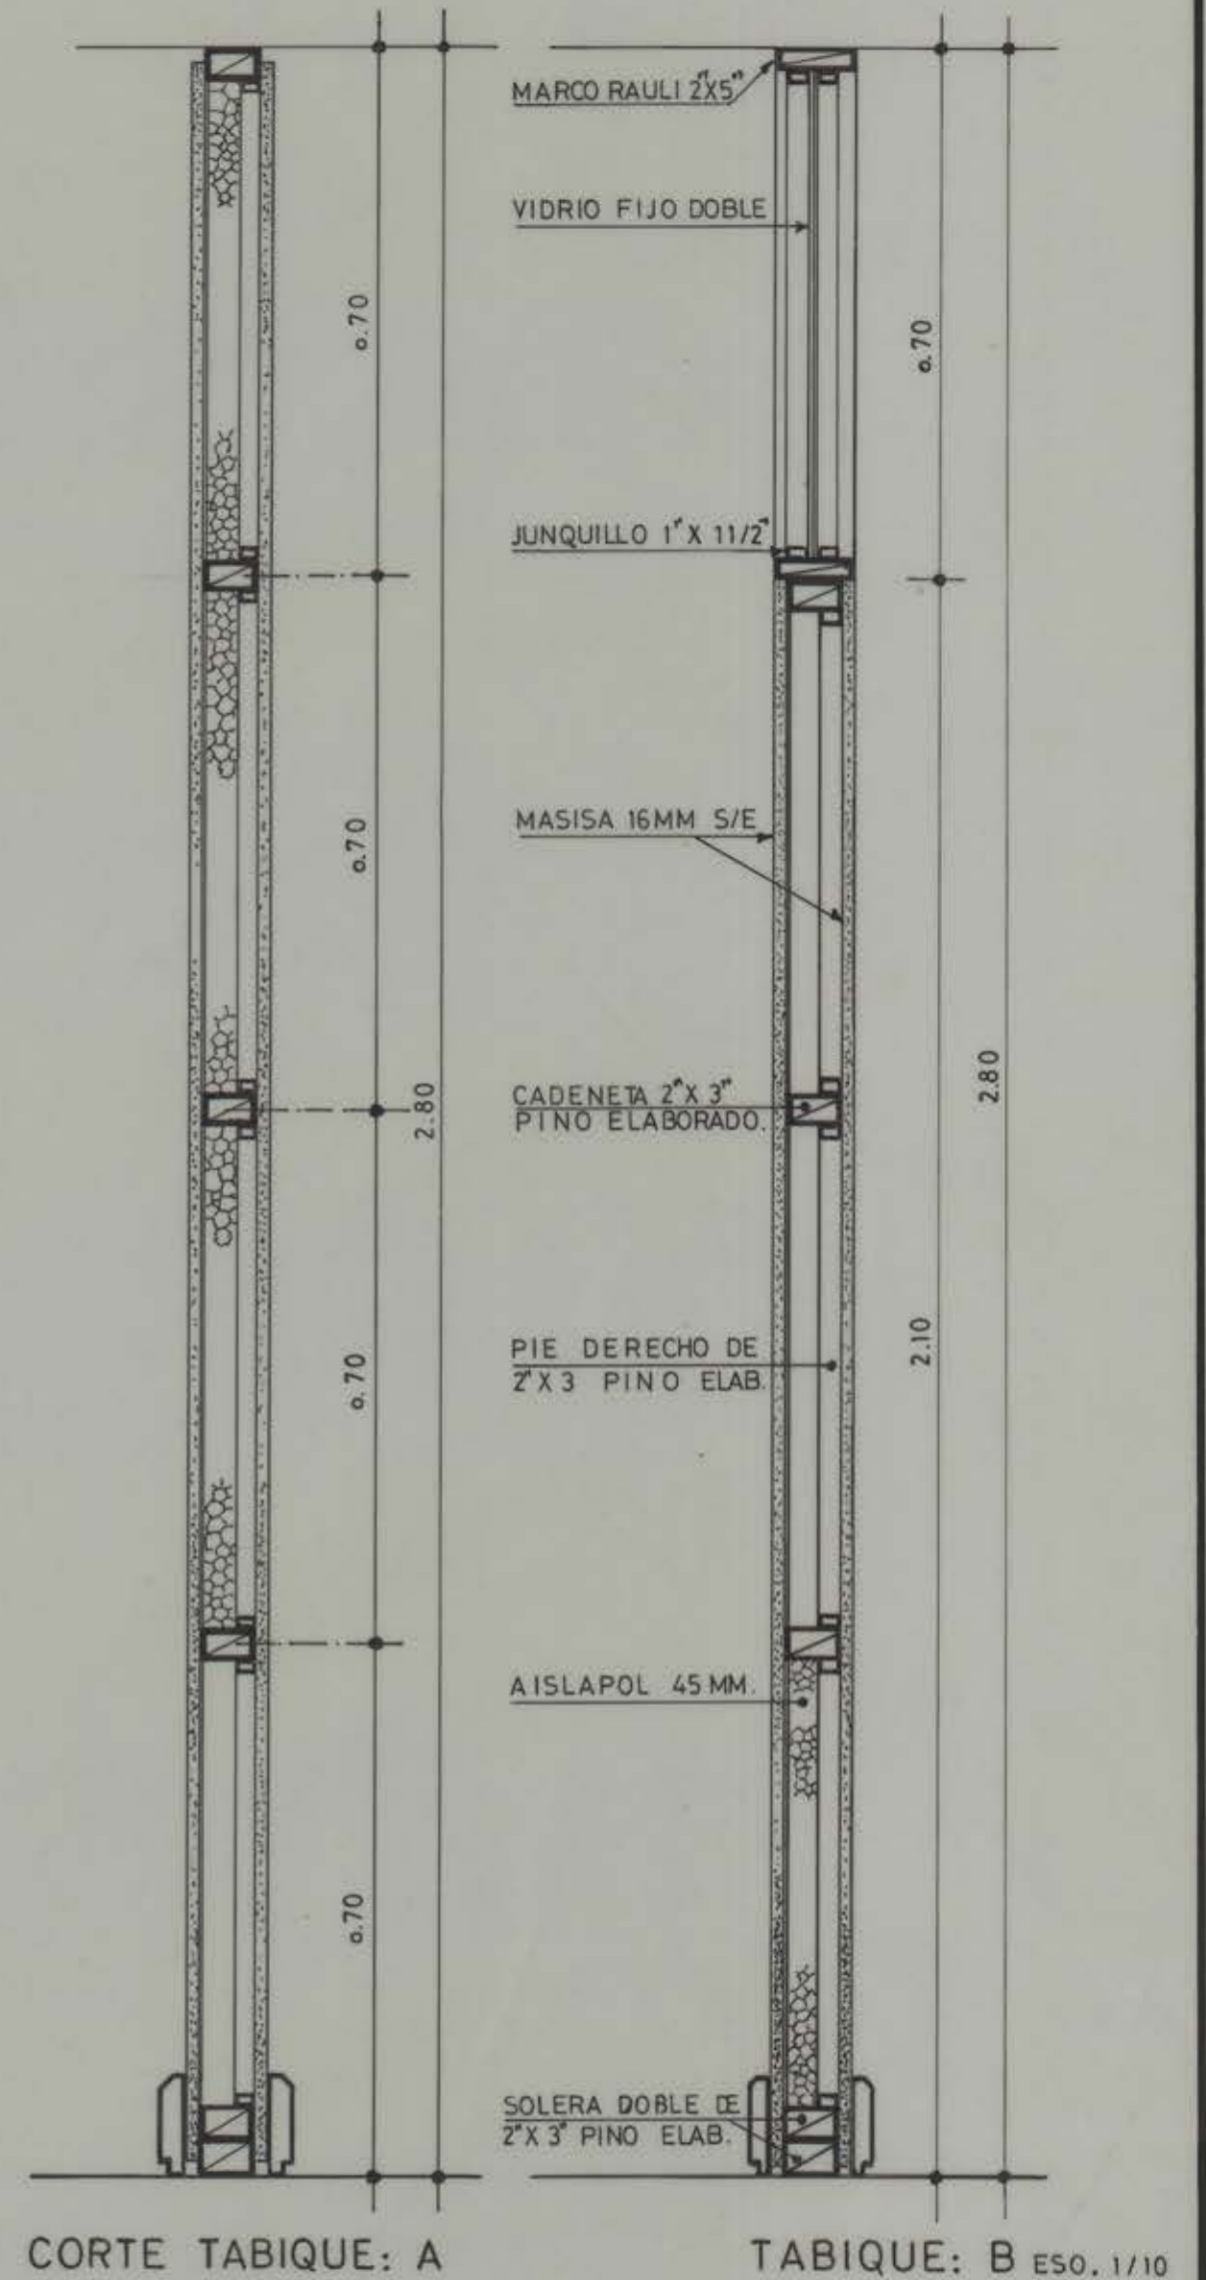


PLANTA ESC: 1/50

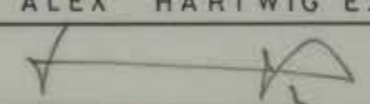
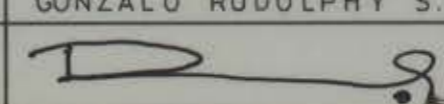
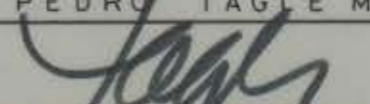
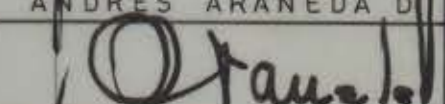
NOTA:

 TABIQUE EXISTENTE.

 TABIQUE A CONSTRUIR.



93-80

DIVISION DE OBRAS Y MANTENCION-UNIVERSIDAD DE CONCEPCION.-			
OBRA : ESCUELA DE MEDICINA	L-163	0-1	
UBIC : CAMPUS UNIVERSITARIO.	ESC. 1/50 Y 1/10		DICIE MBRE 80
PLANO : FACULTAD DE CIENCIAS BIOLÓGICAS 3º PISO MODIFICACION TABIQUES			
JEFE DE DIVISION. ALEX HARTWIG E.	JEFE DE ARQUITECTURA. GONZALO RUDOLPHY S.	ARQUITECTO. PEDRO TAGLE M.	DIBUJANTE. ANDRES ARANEDA D.
			

CT NPEC VTRPO 000 - W46-03V 649 NPEC DIVISION 08-R-100