
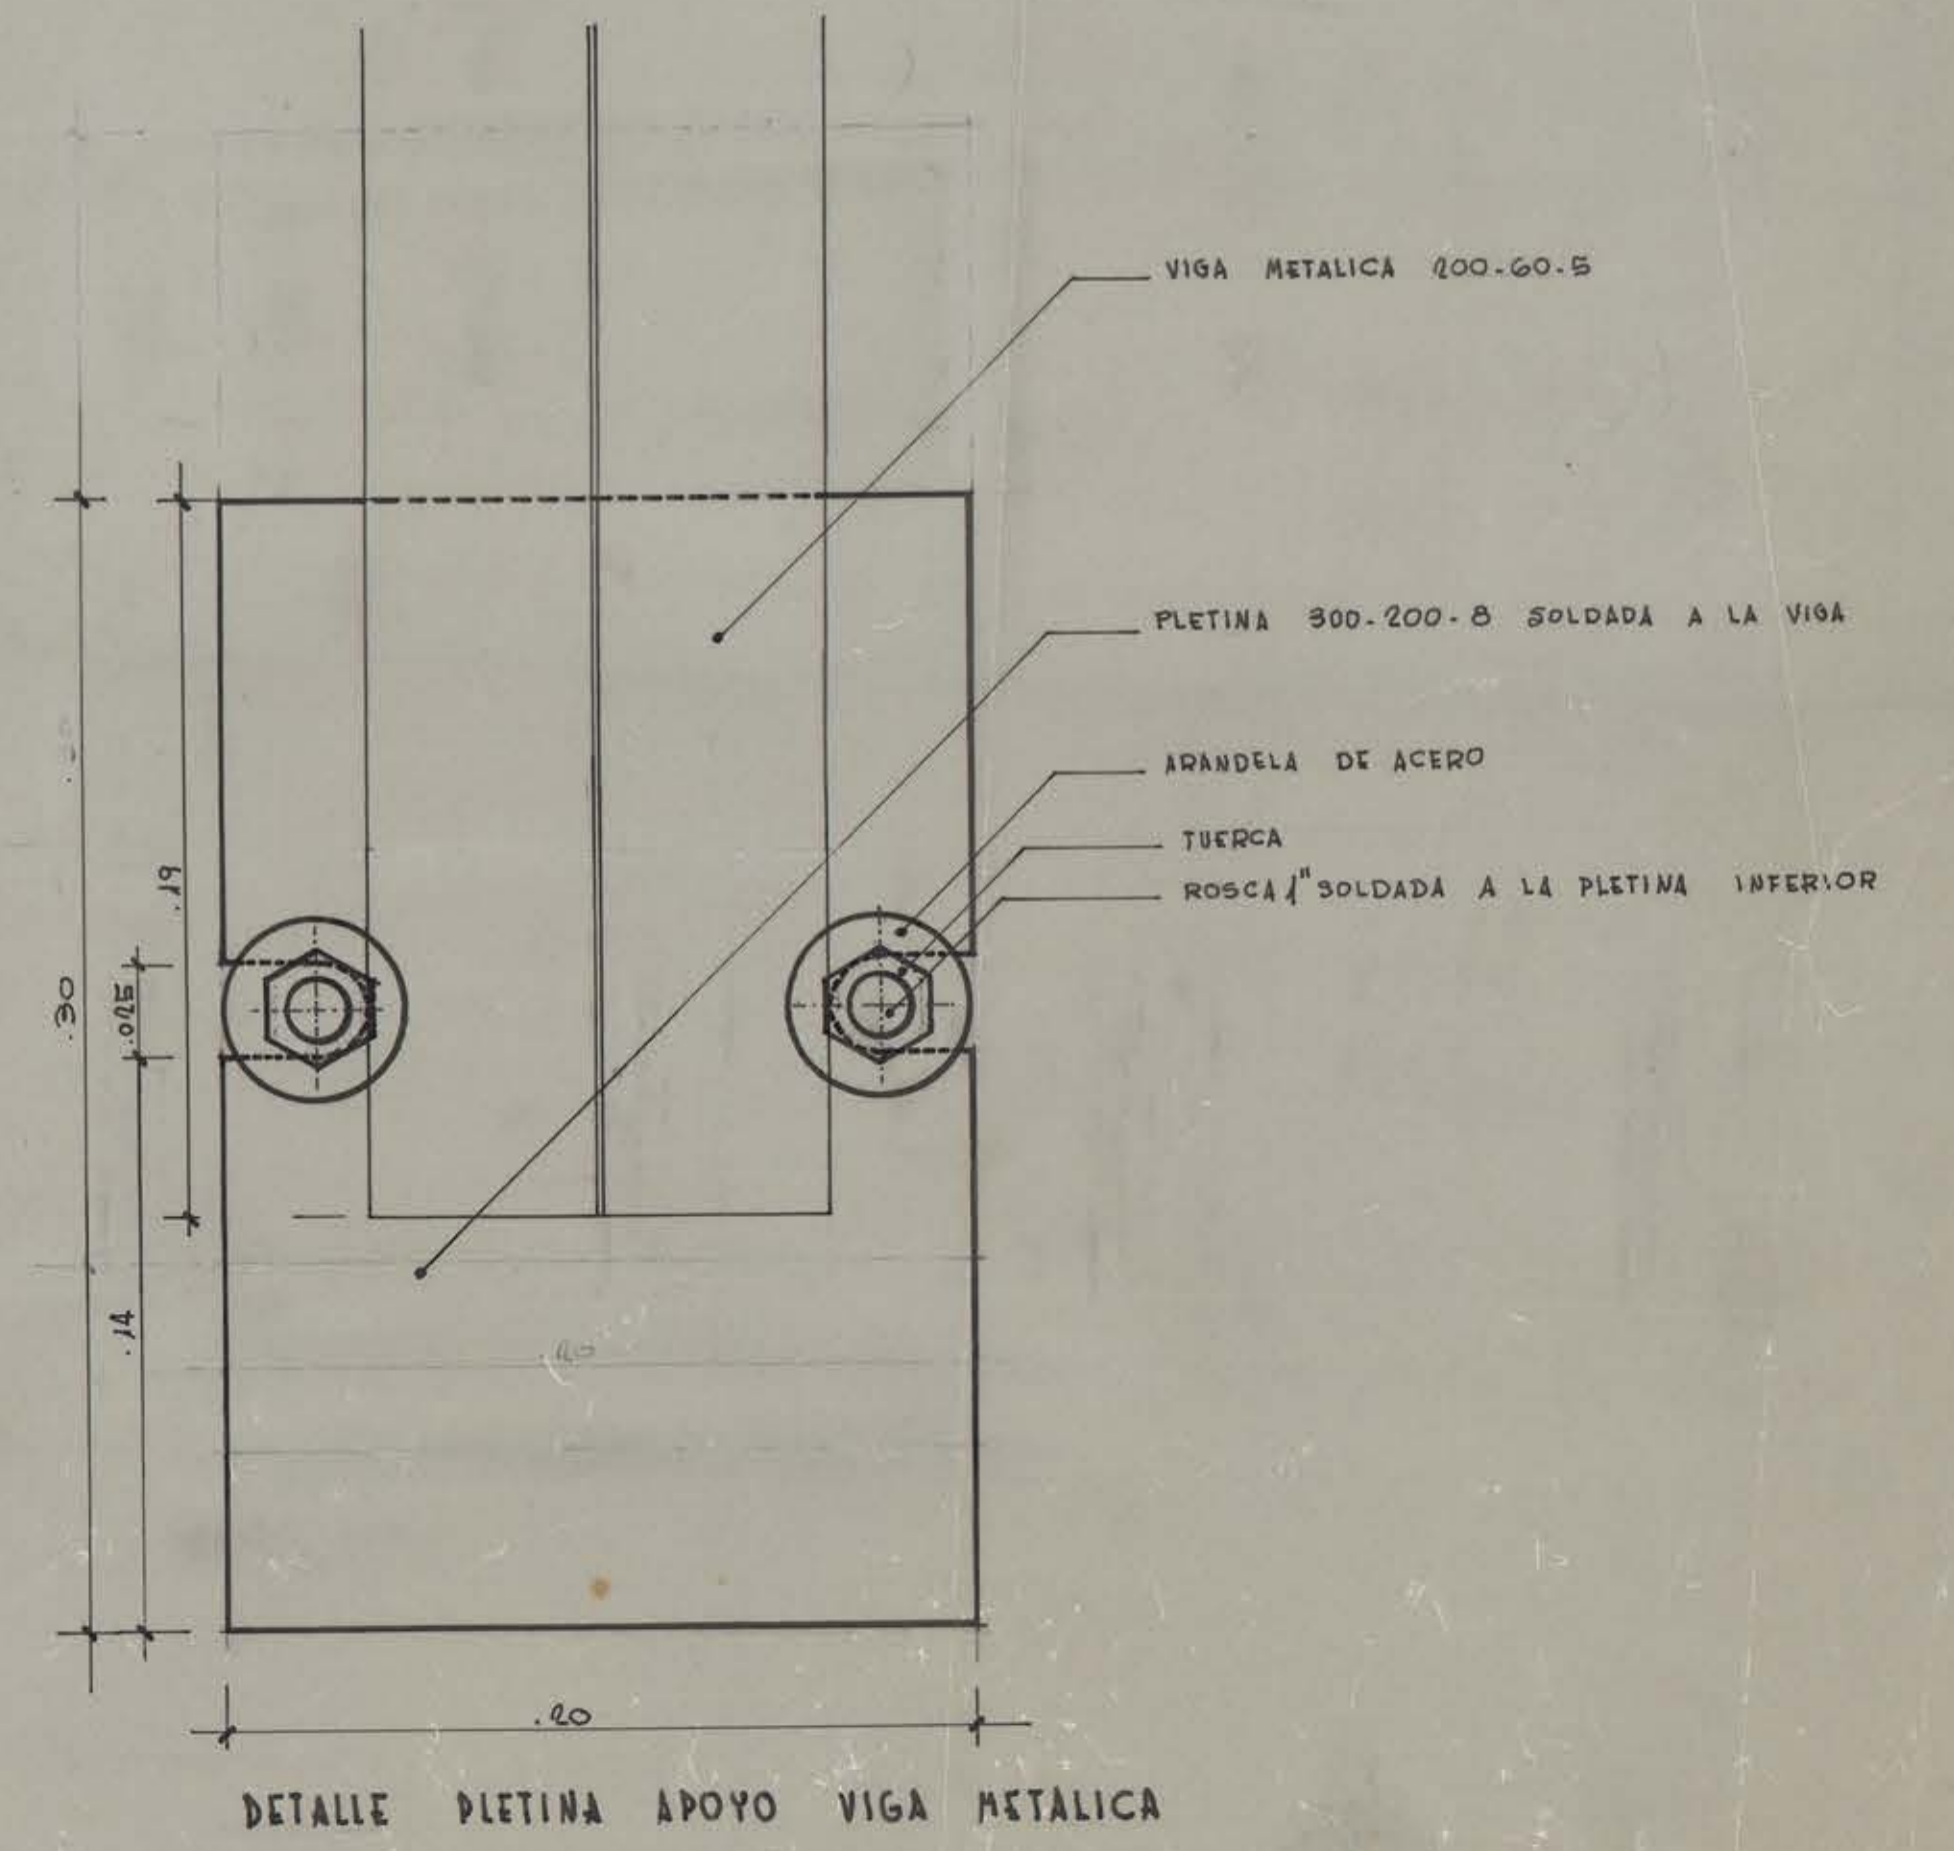
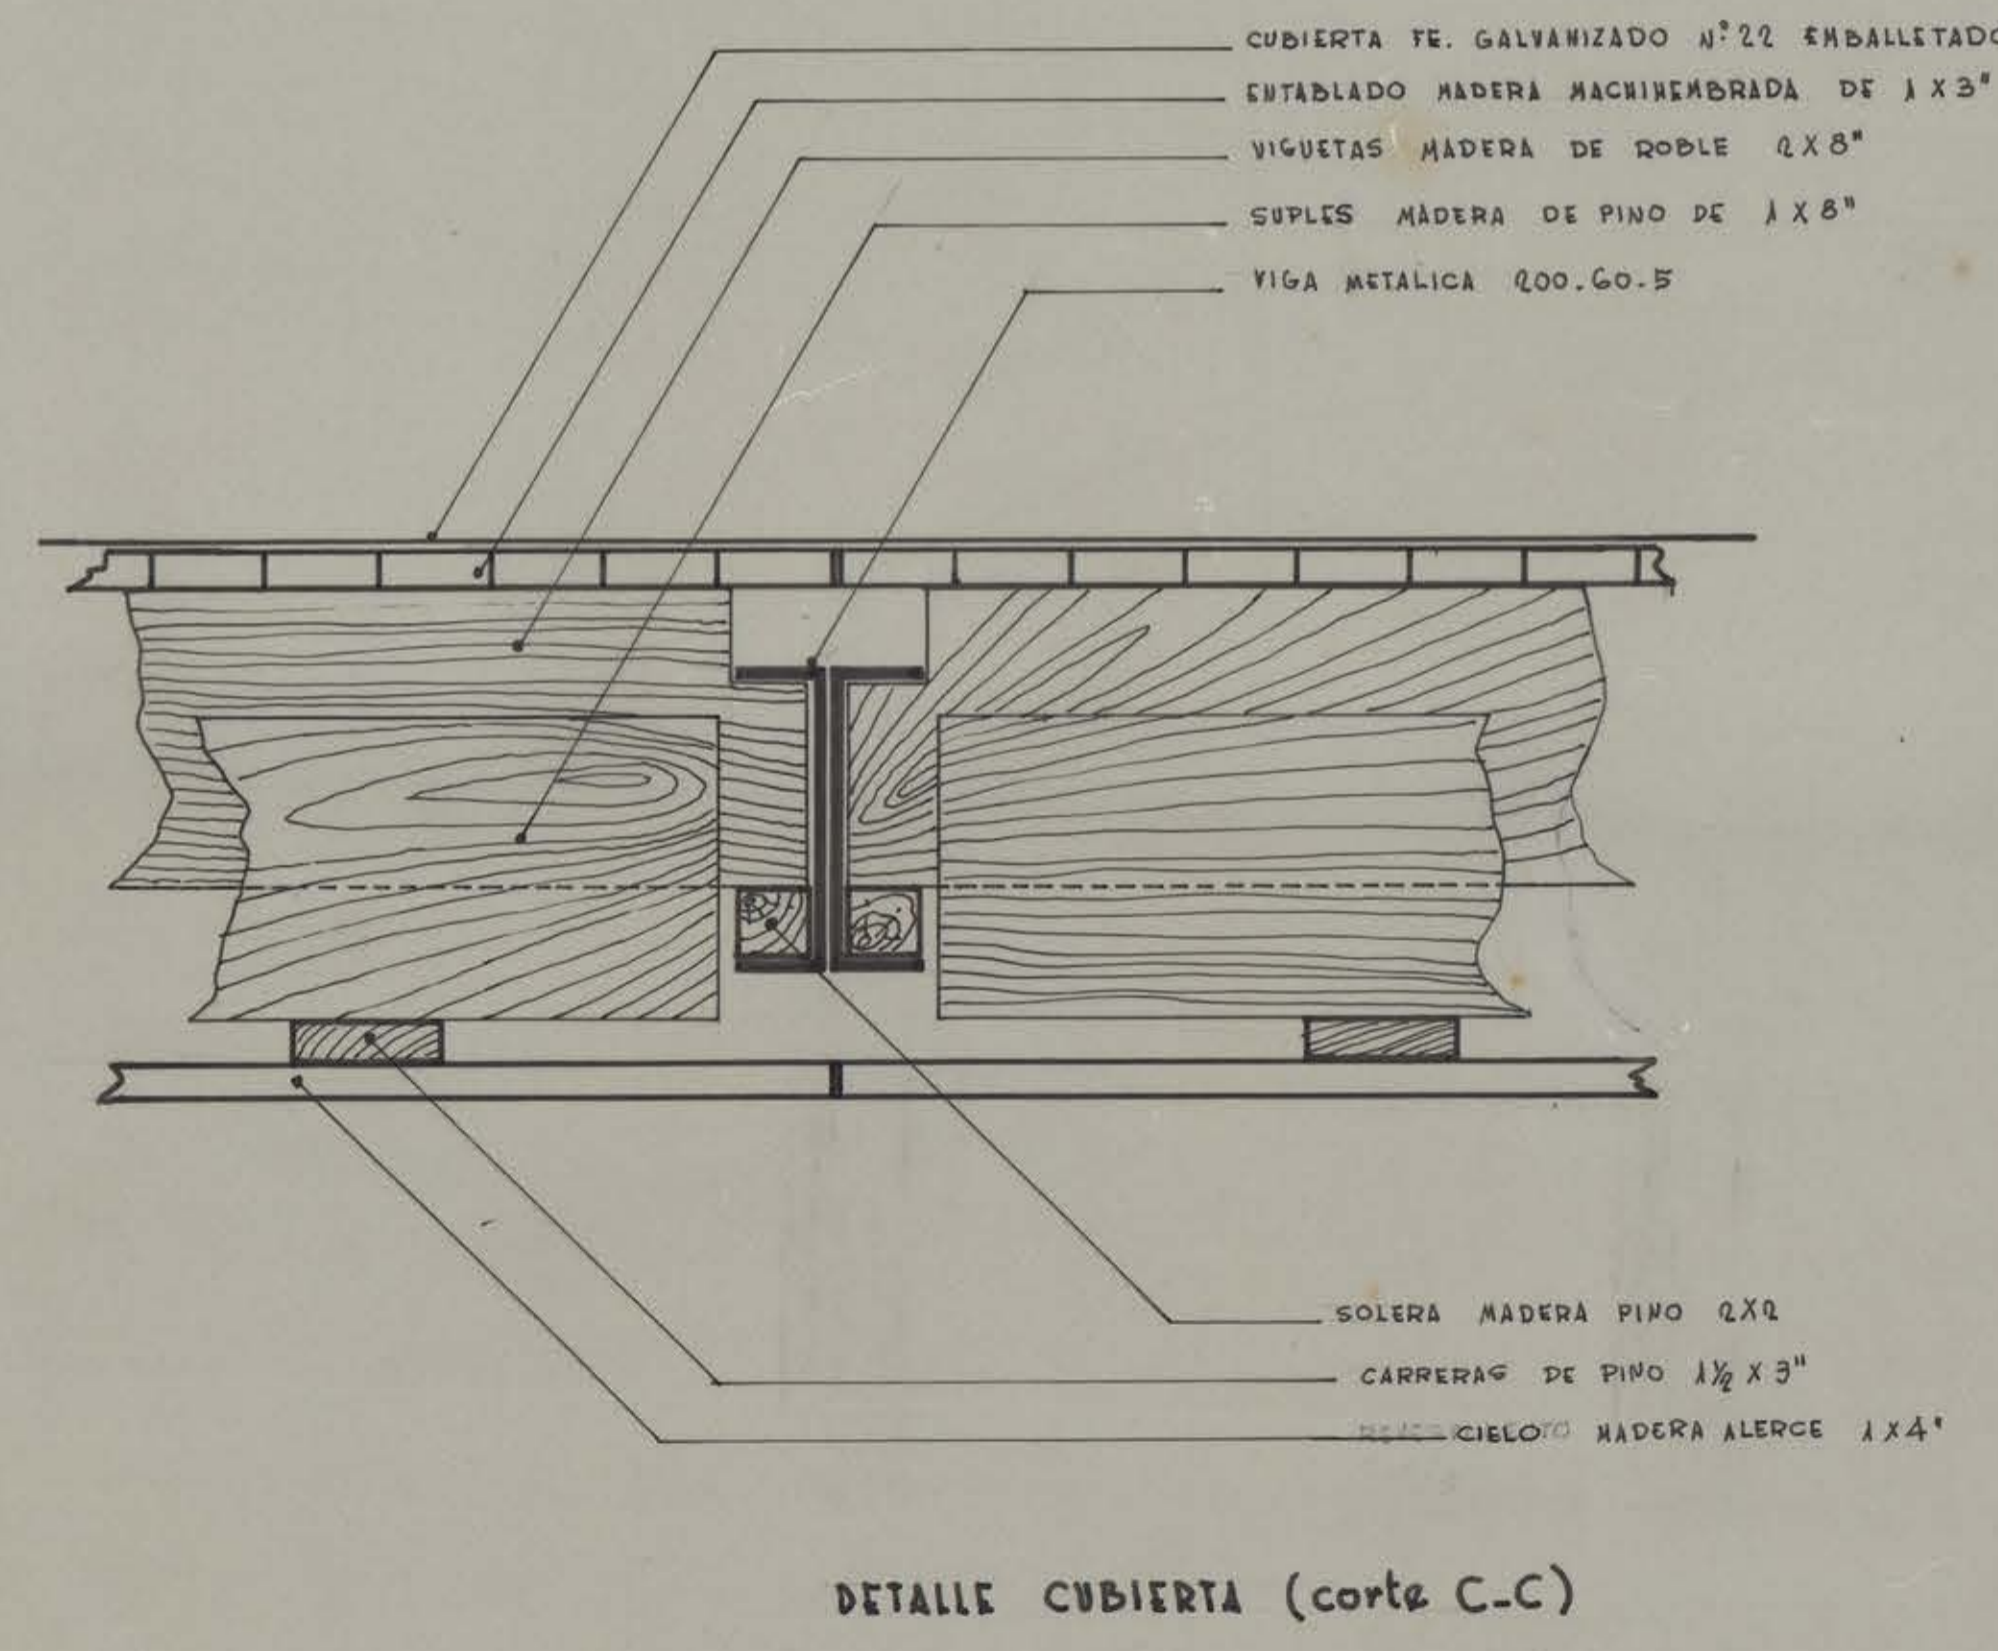
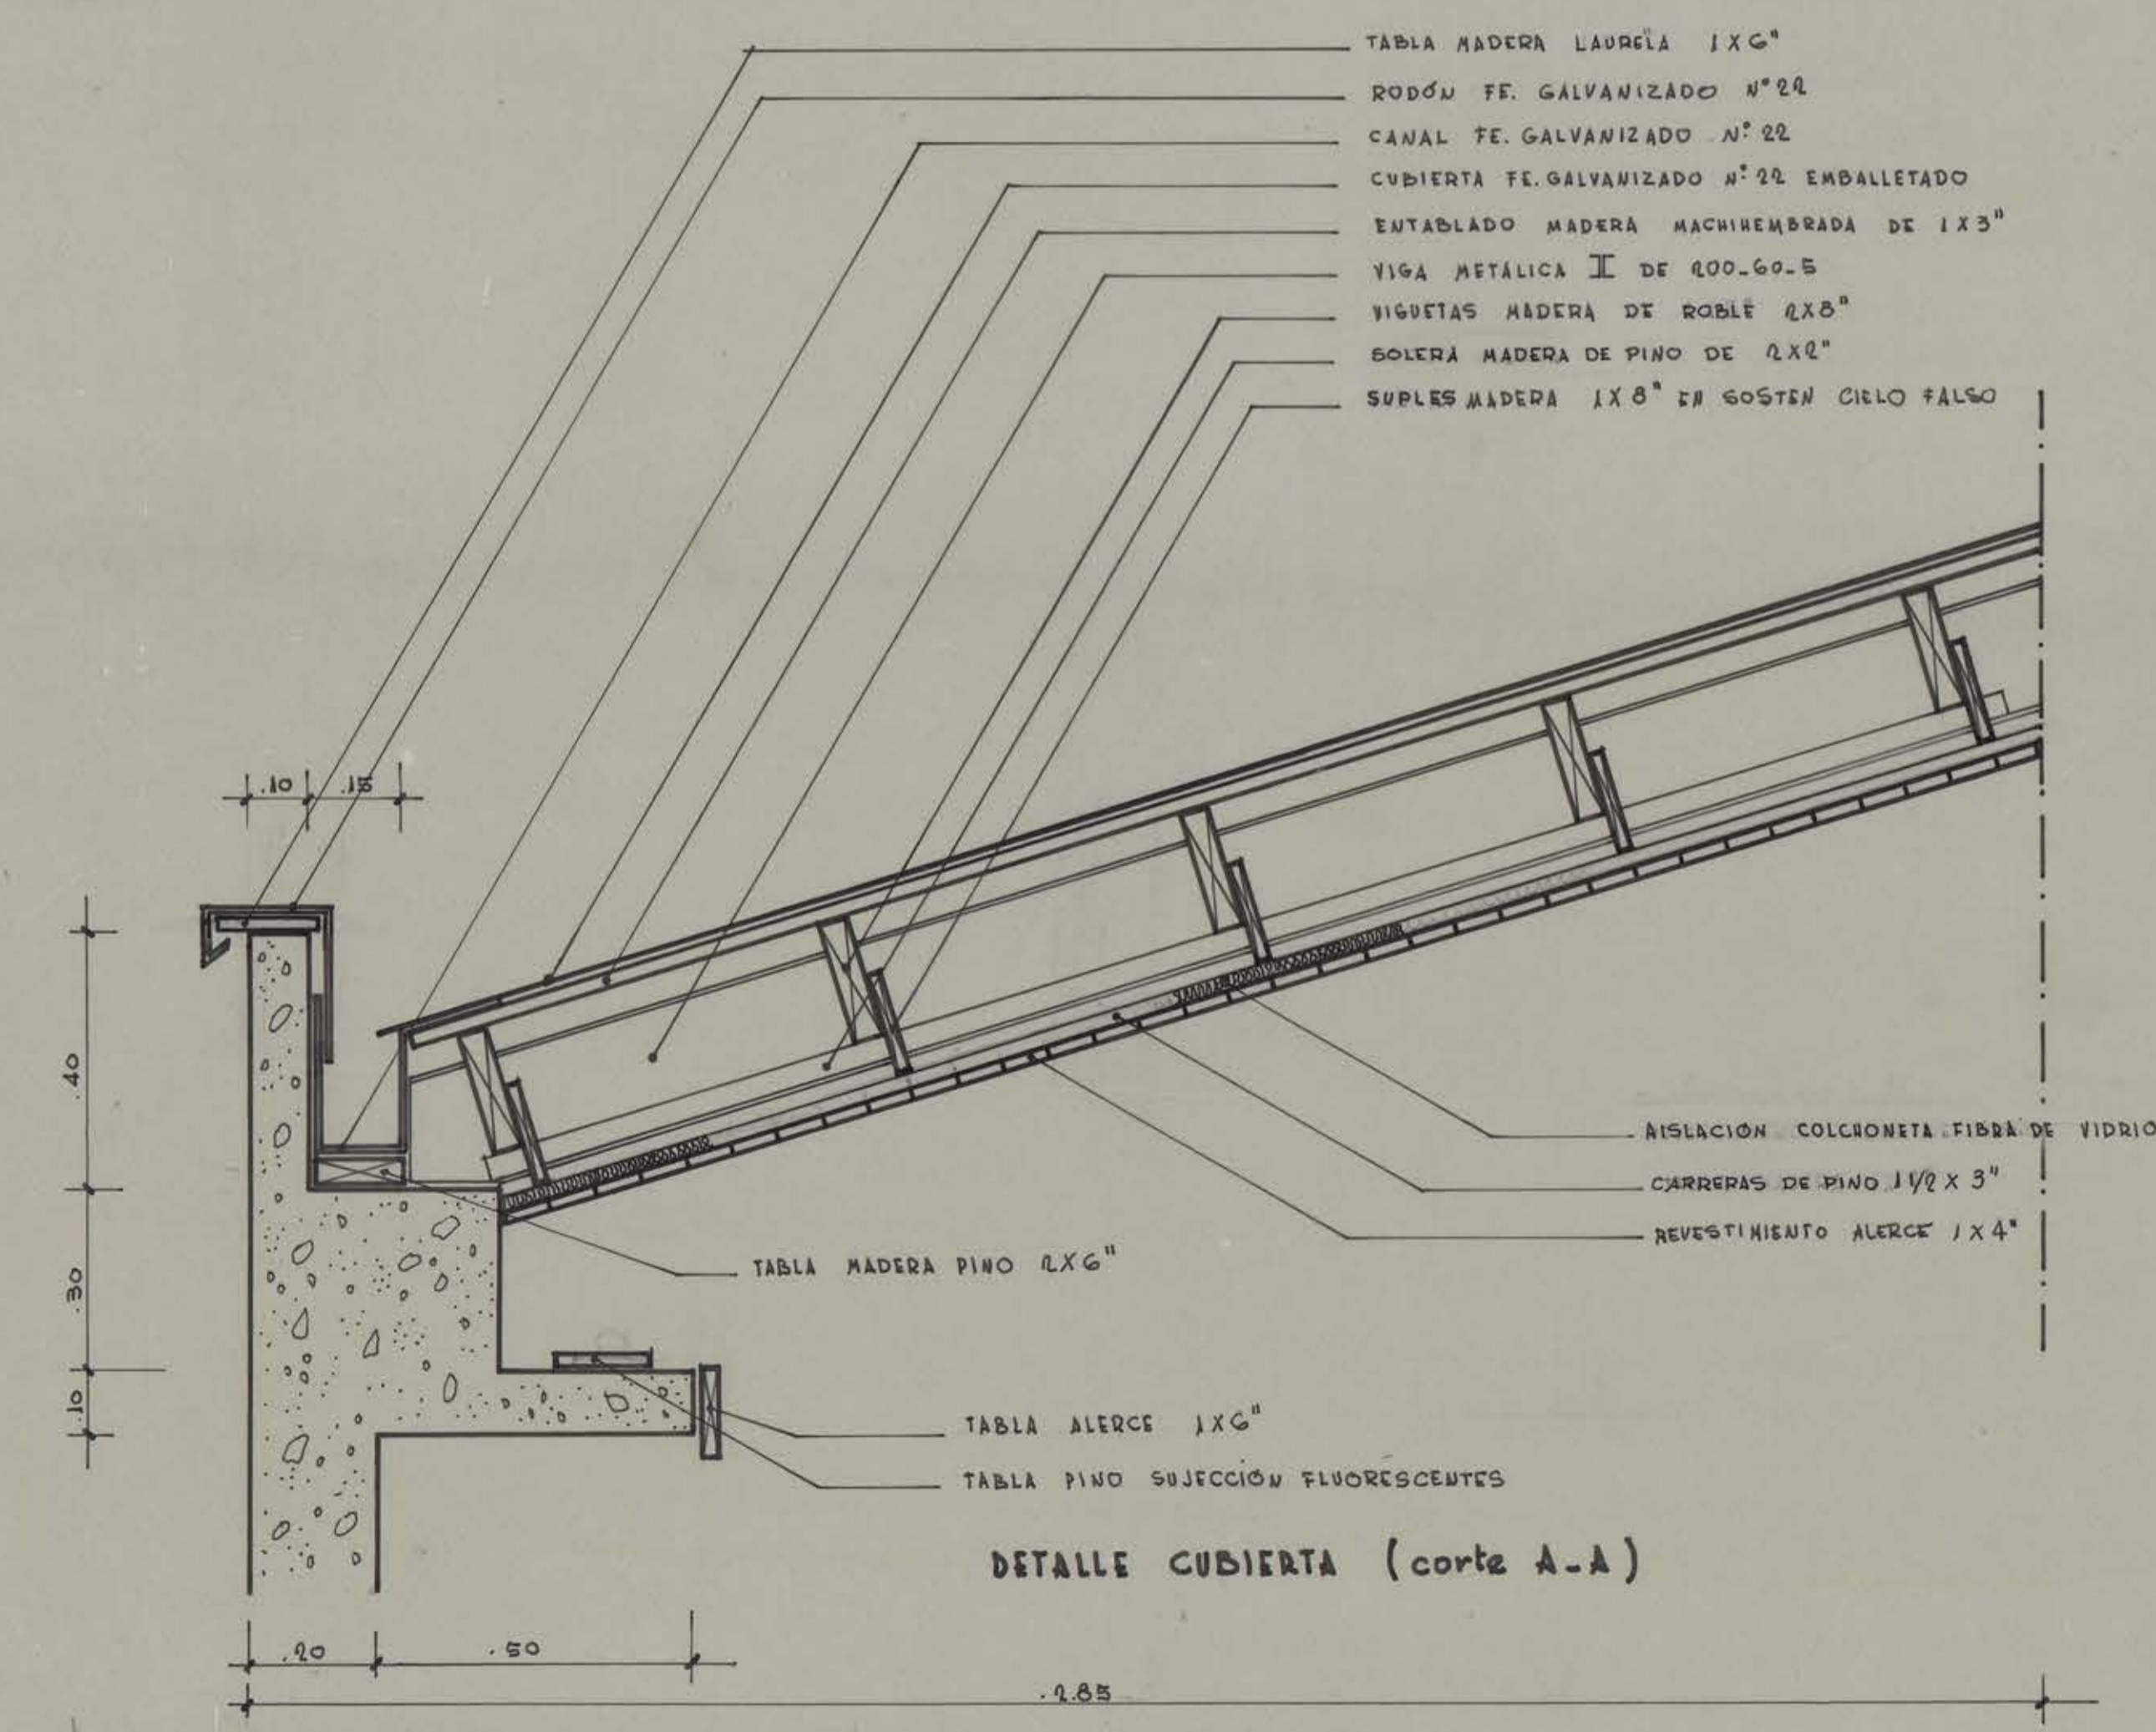
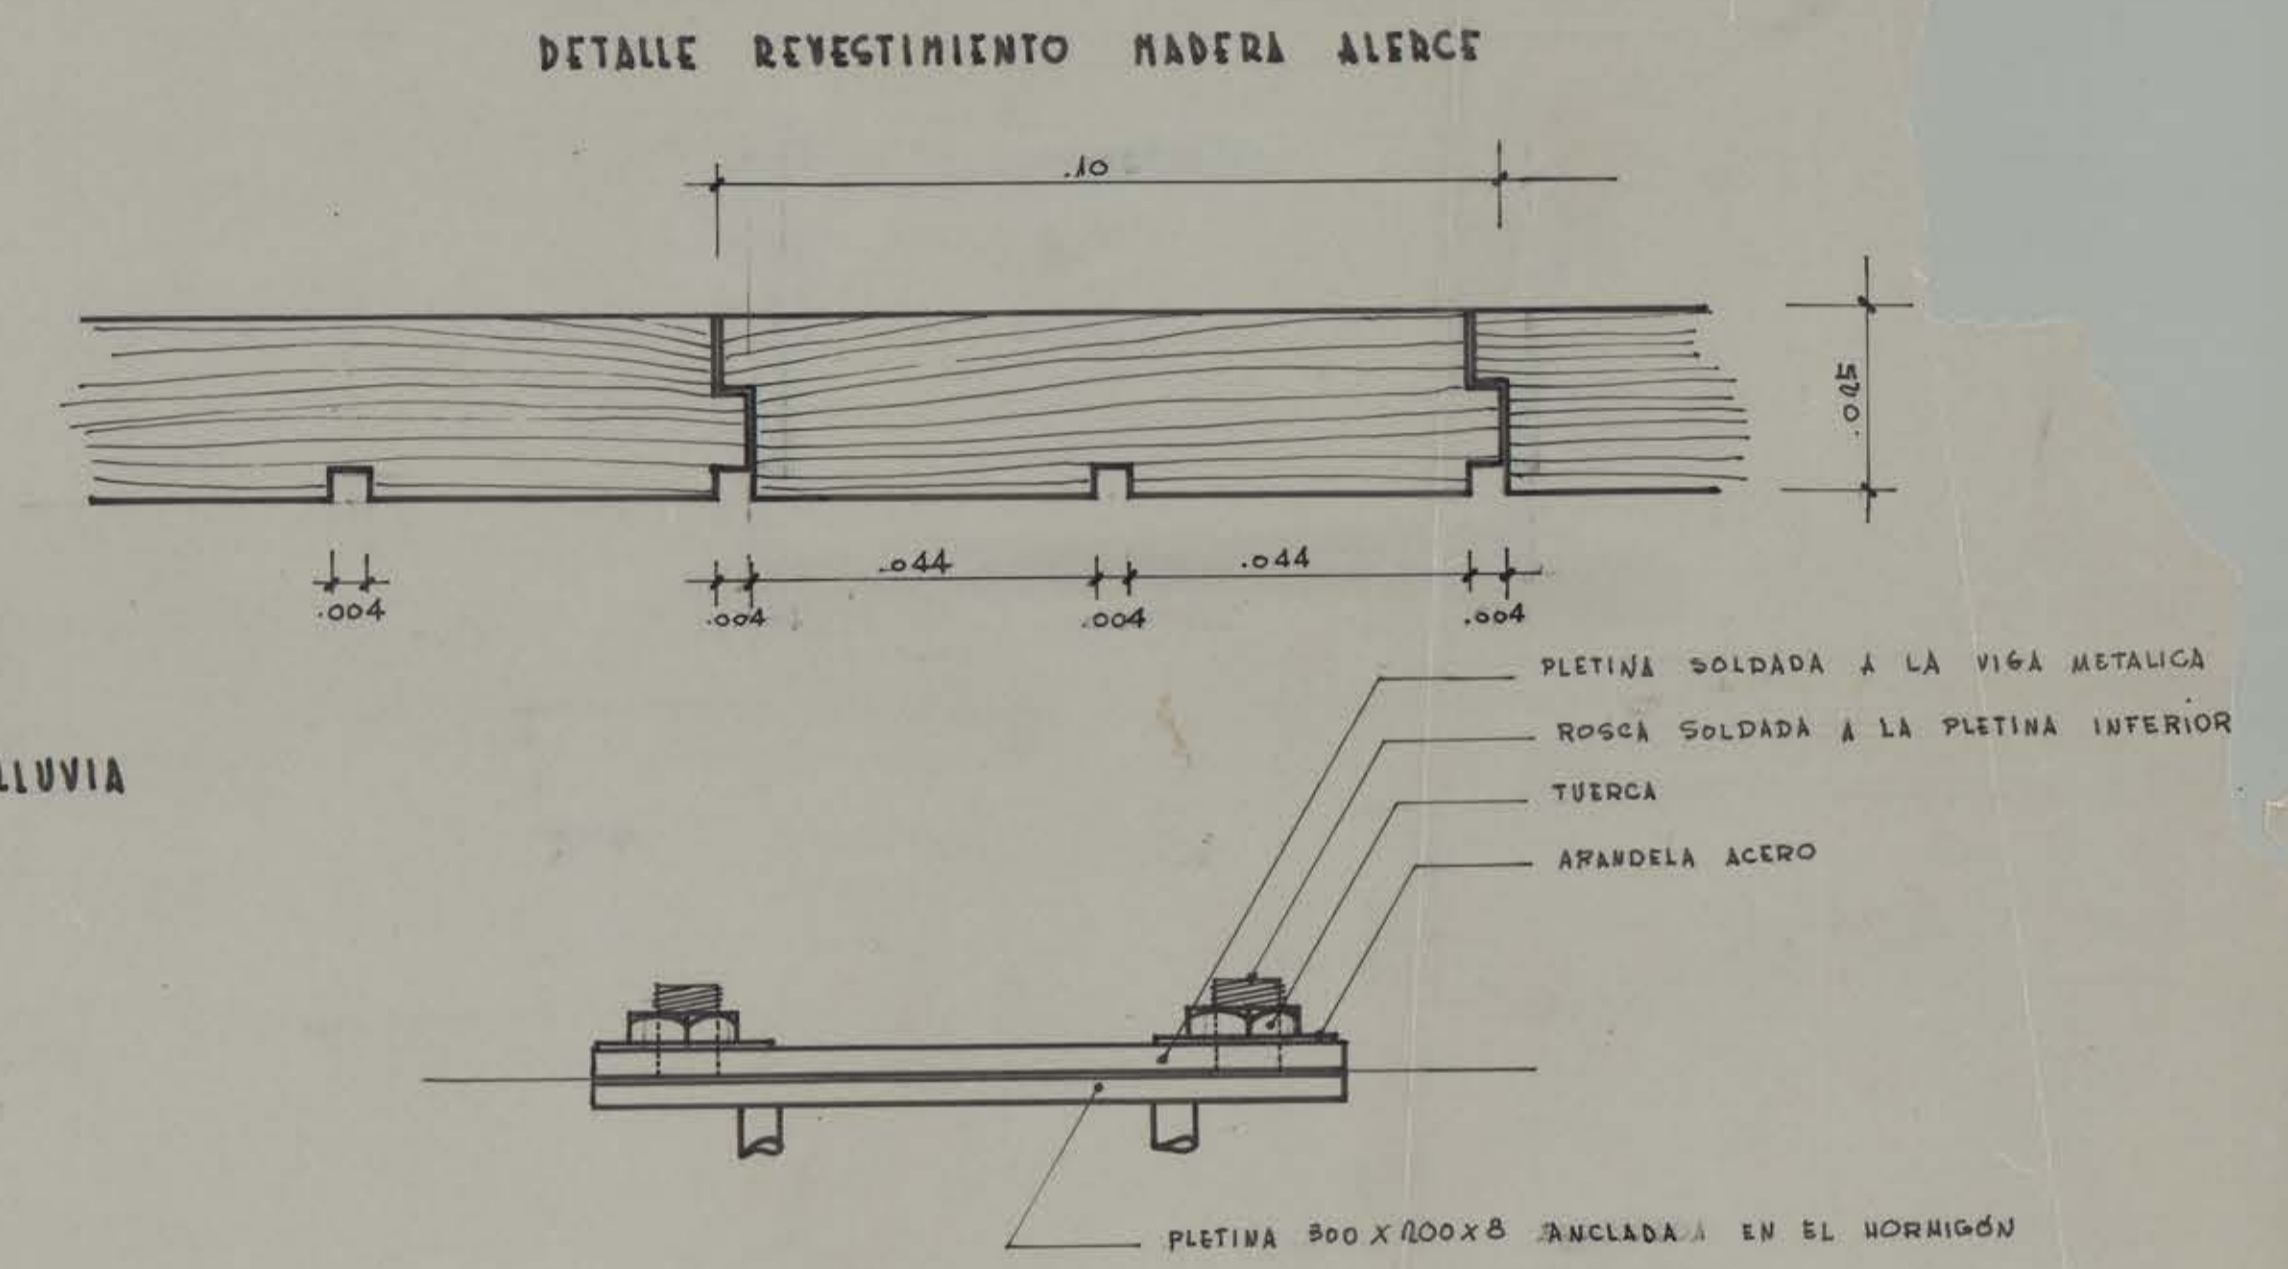
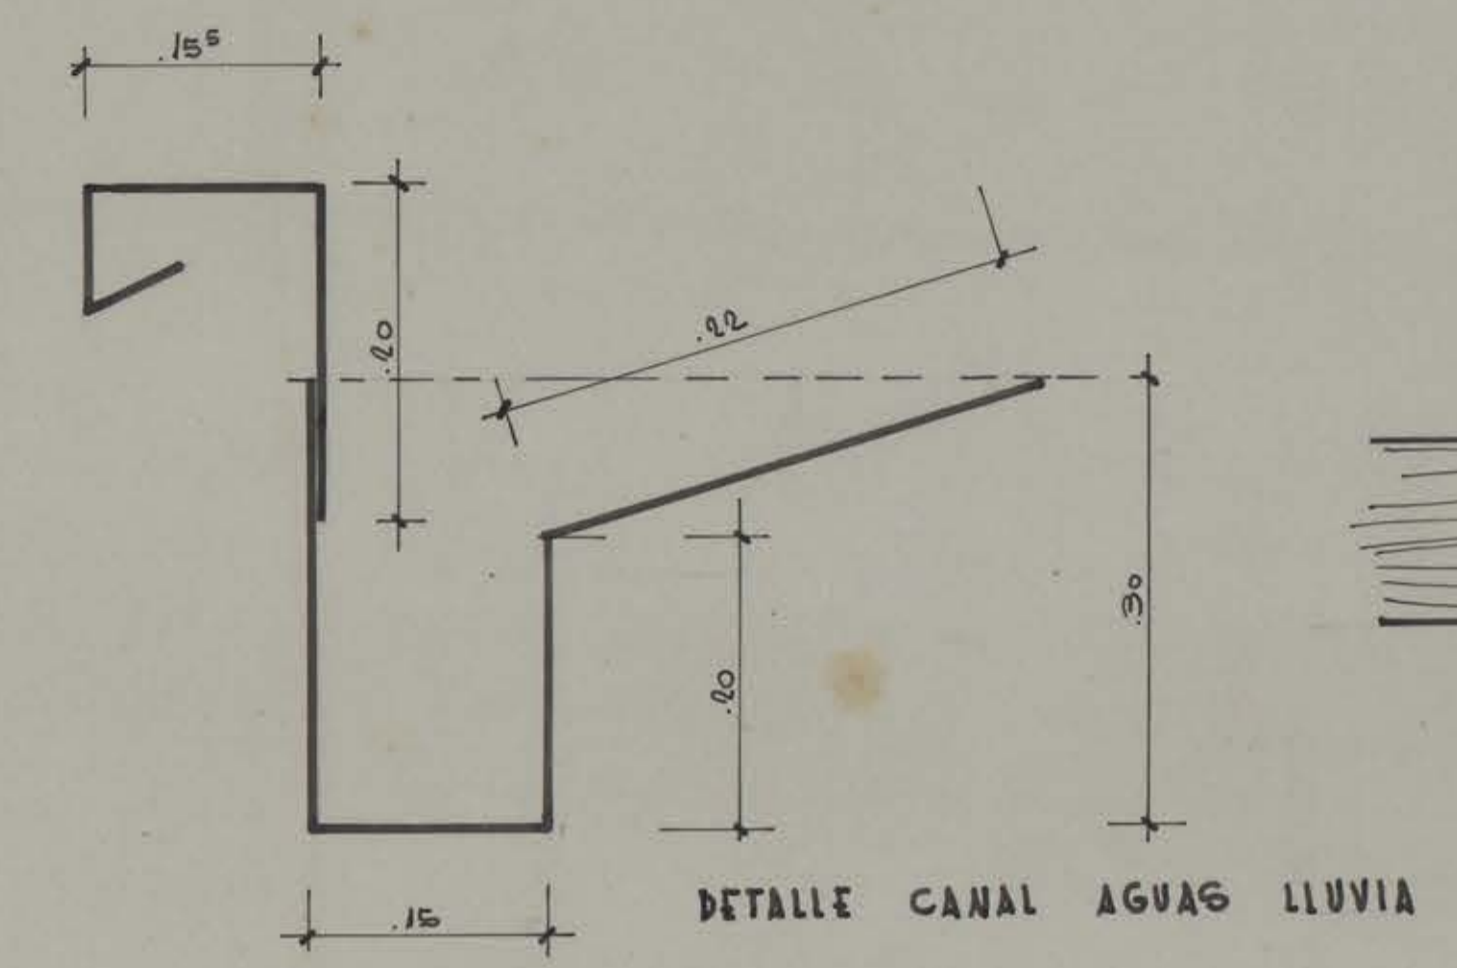
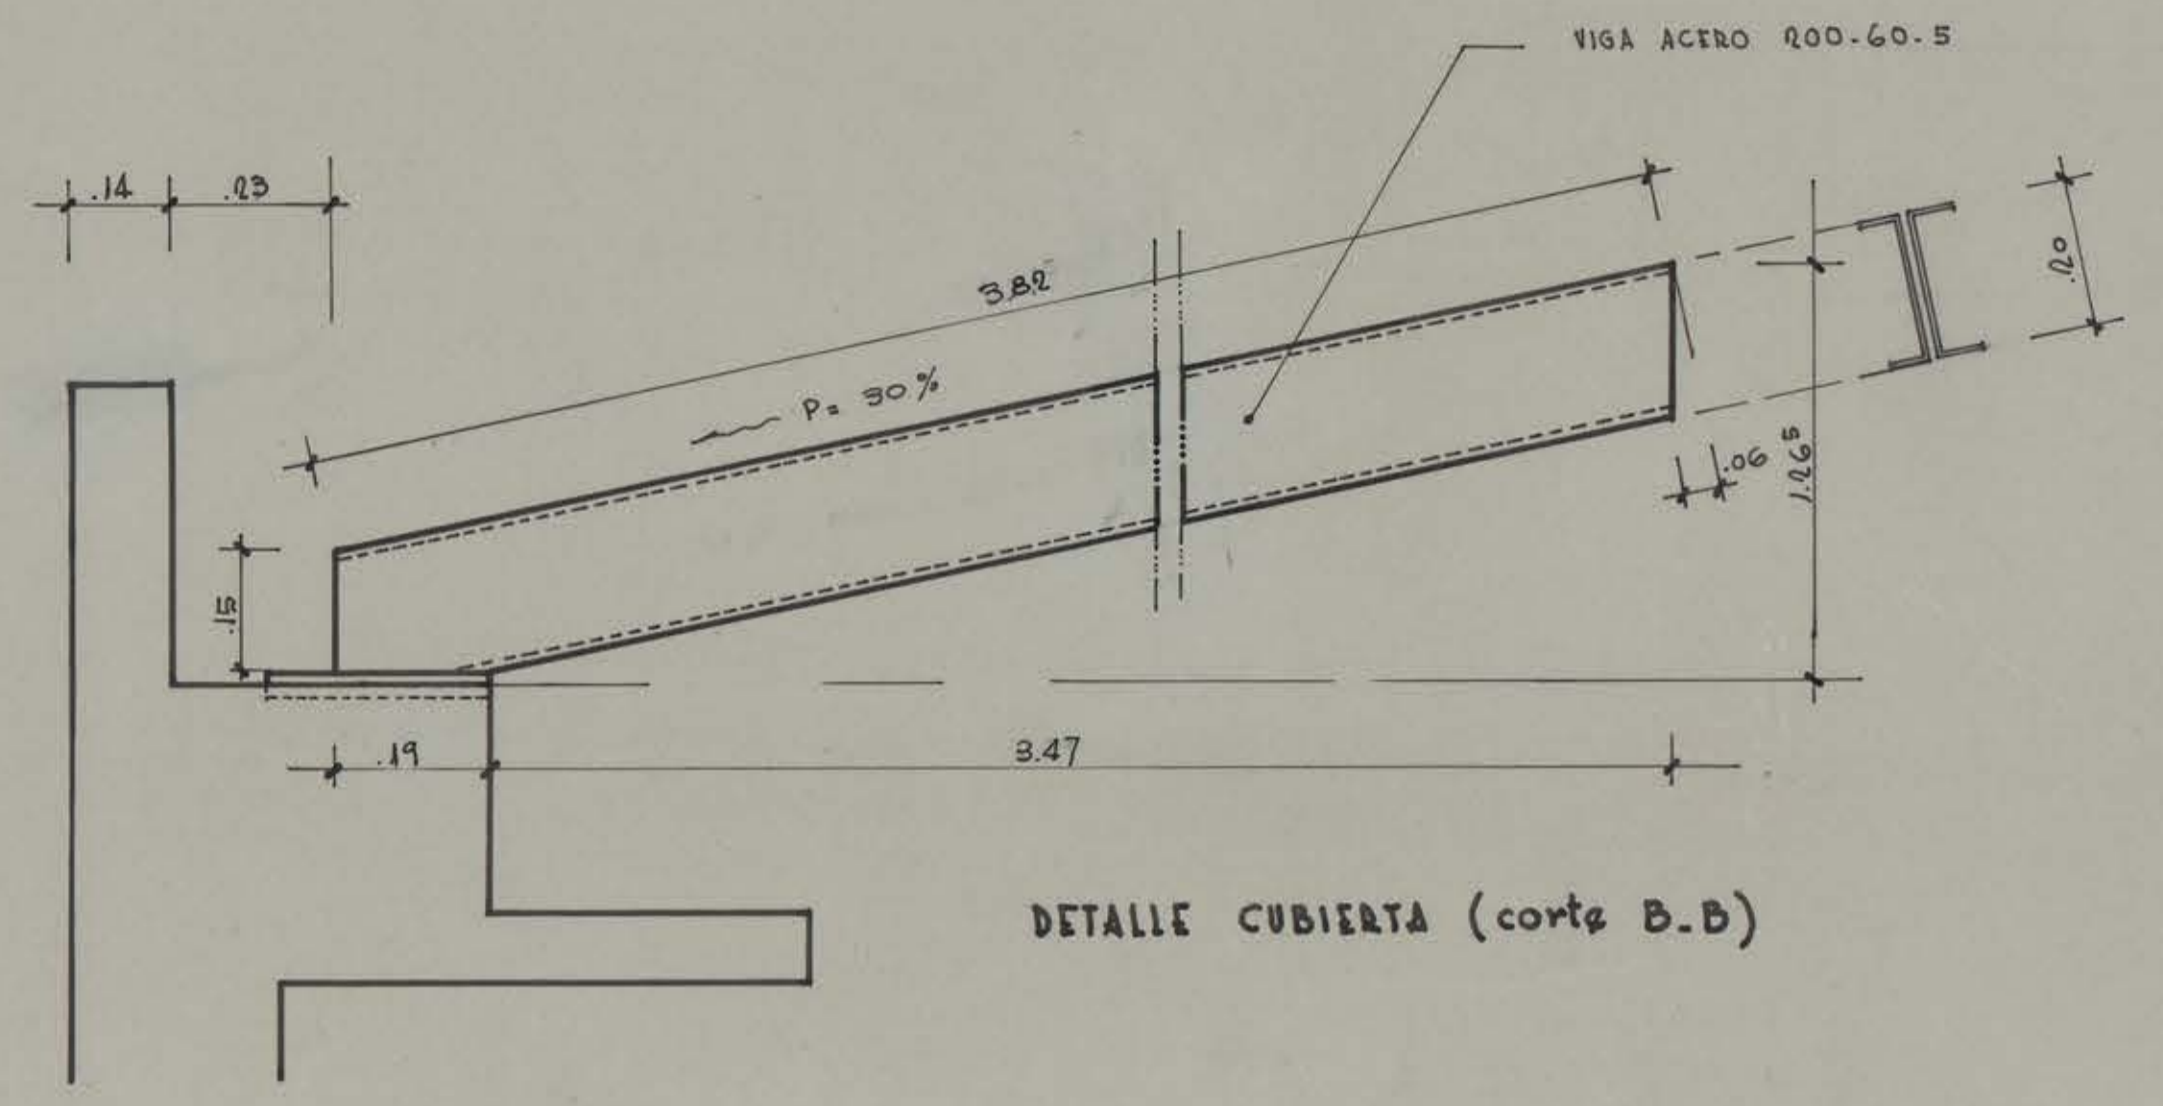


OBRA	CASA DEL ARTE UNIVERSIDAD DE CON
	arquitectos : ALEJANDRO F OSVALDO CACE
27 NOV. 1963	detalles cubierta sal.

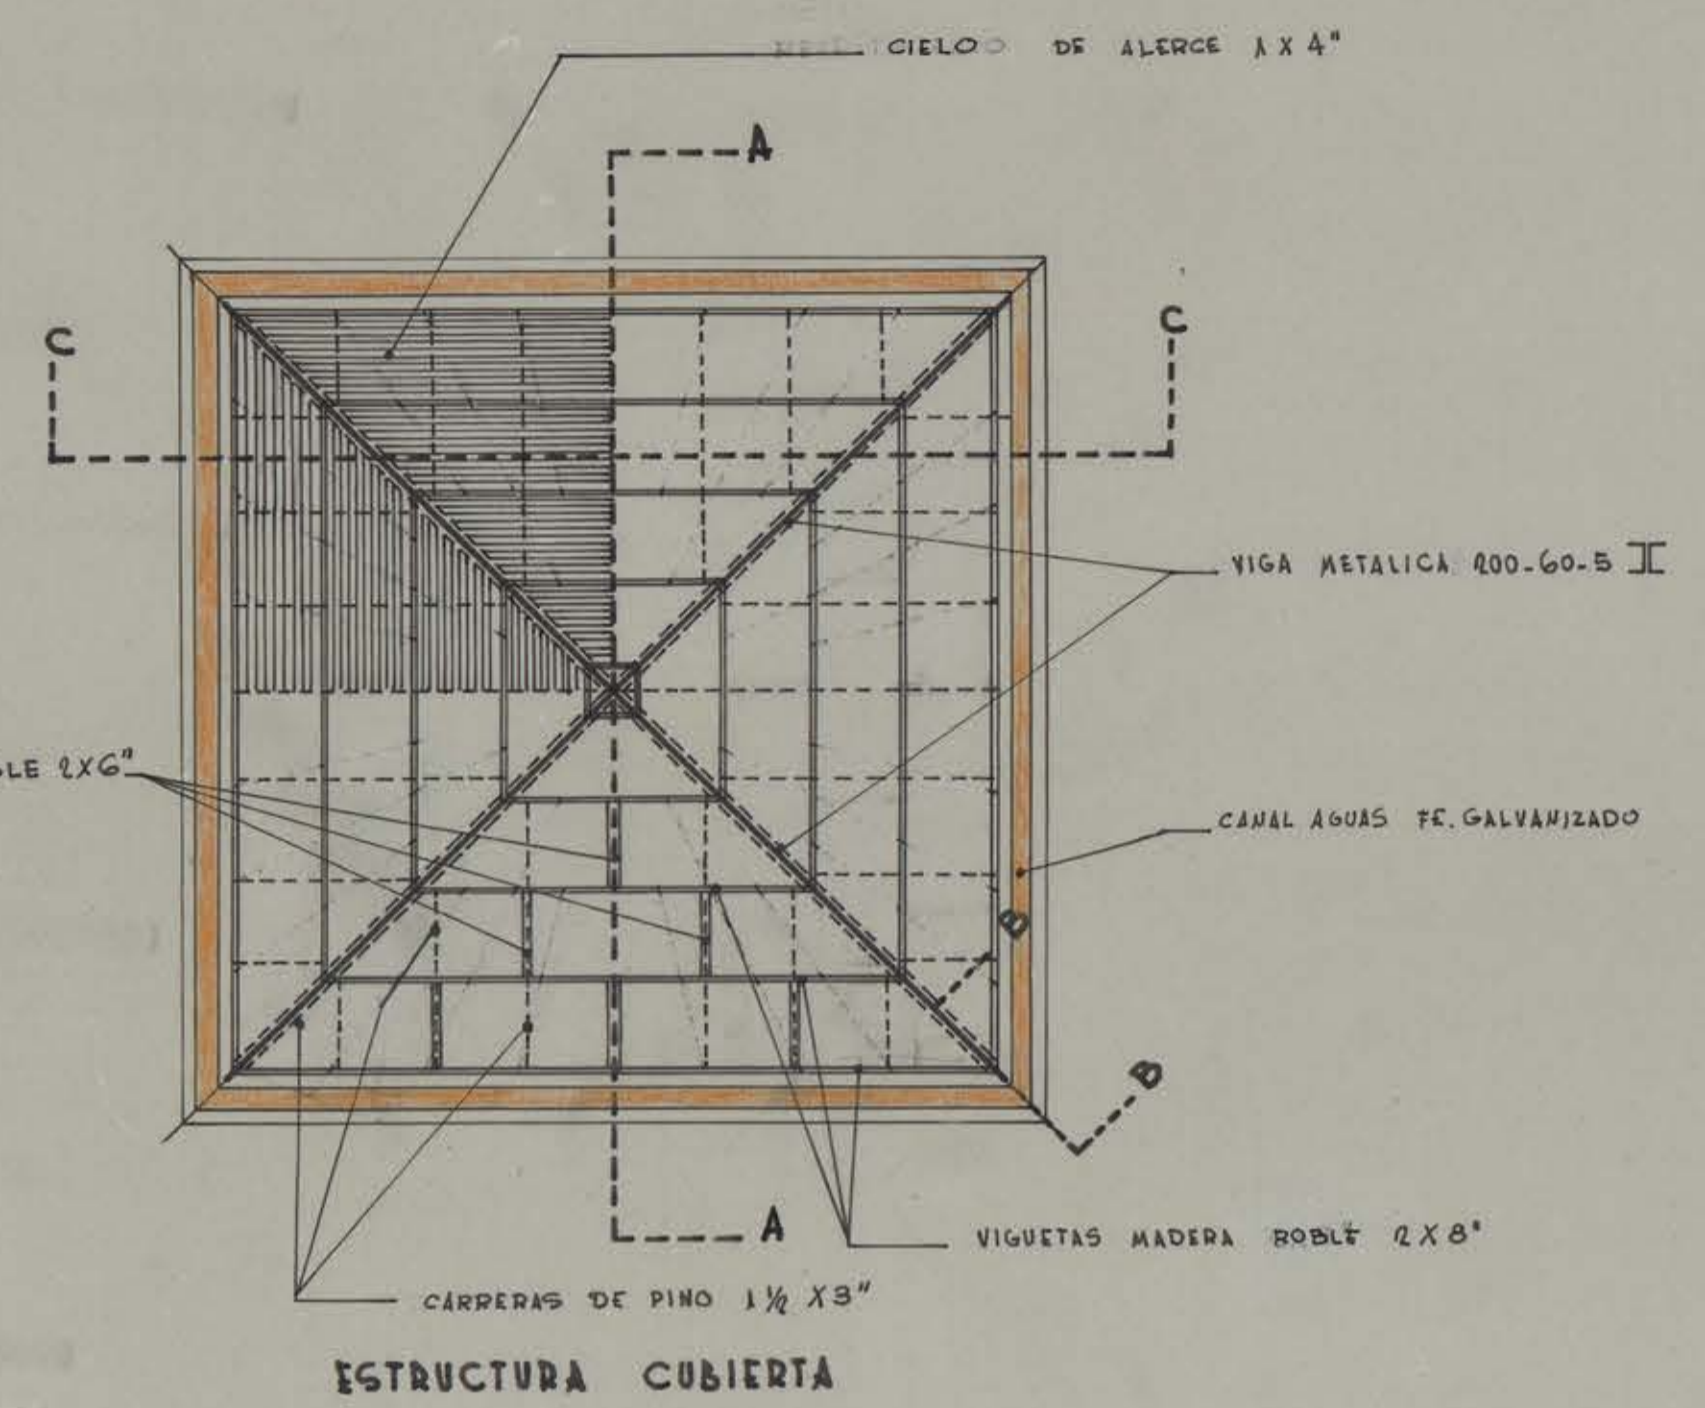

CP REC VITRO 008 WLB-001 6M REC
PROYECTO N° 10-10-10-001