BIBLIOTECAS UdeC

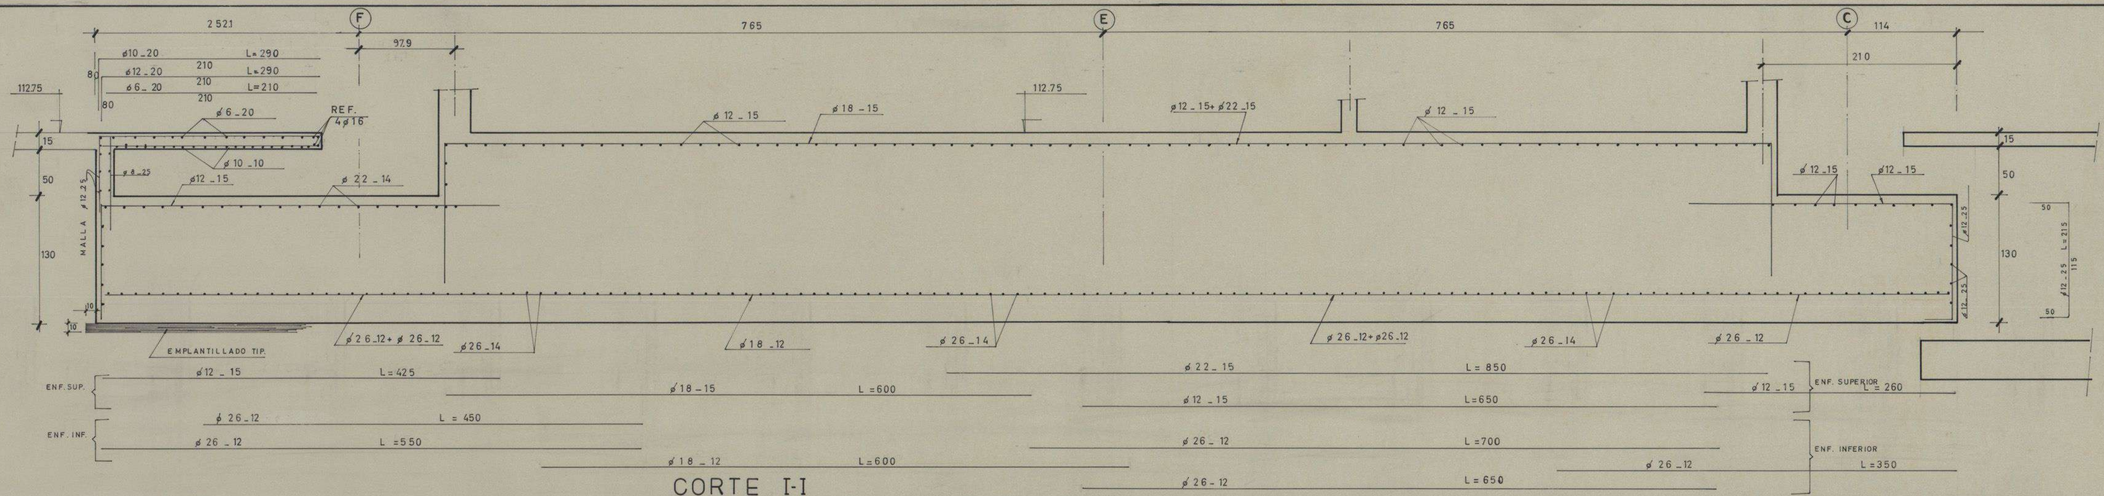

CORTE I-I

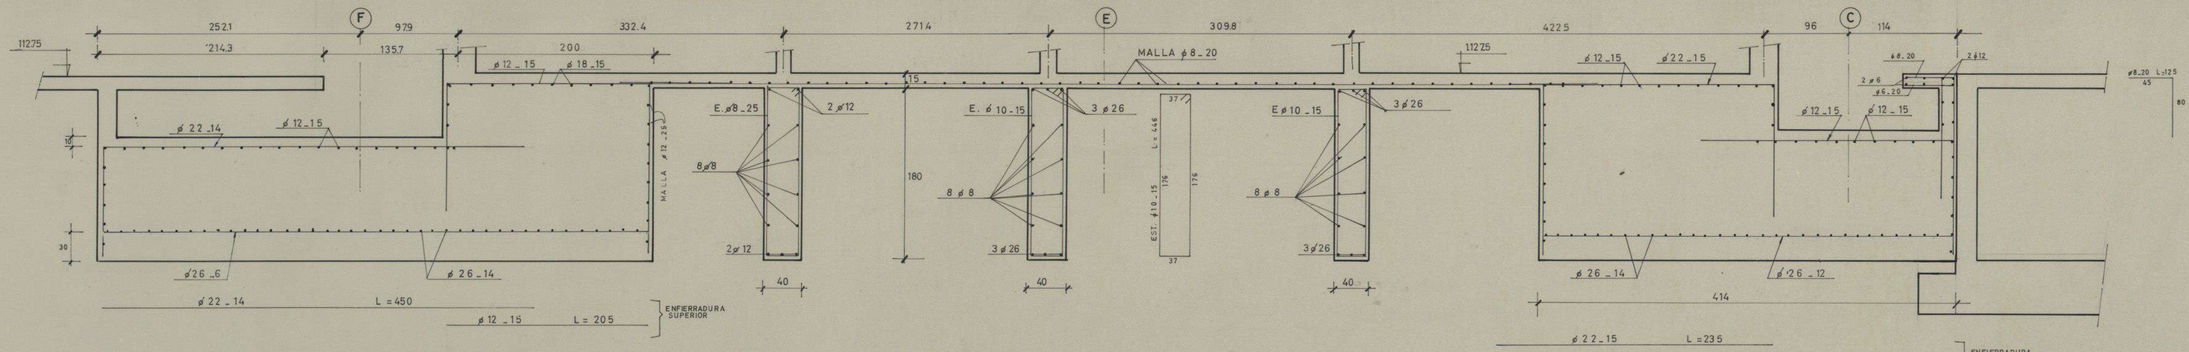

ø22_14 L=450
ø12_15 L=205
ENFIERRADURA SUPERIOR

ø26_6 L=545
ENFIERRADURA INFERIOR

CORTE J-J

ø22_15 L=235
ø12_15 L=260
ENFIERRADURA SUPERIOR

ø26_12 L=410
ENFIERRADURA INFERIOR

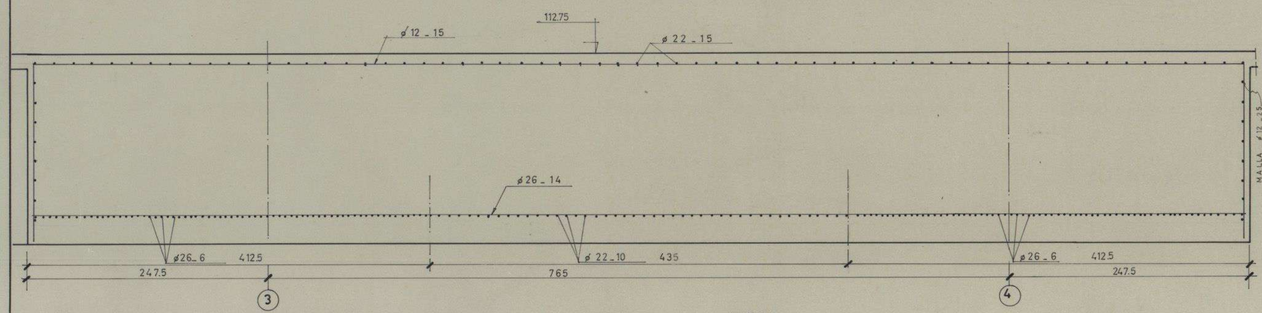

ENF. SUP. ø12_15 L=1200
ø12_12 L=1200
ENF. INF. ø26_14 L=1200
ø26_14 L=1200

CORTE K K

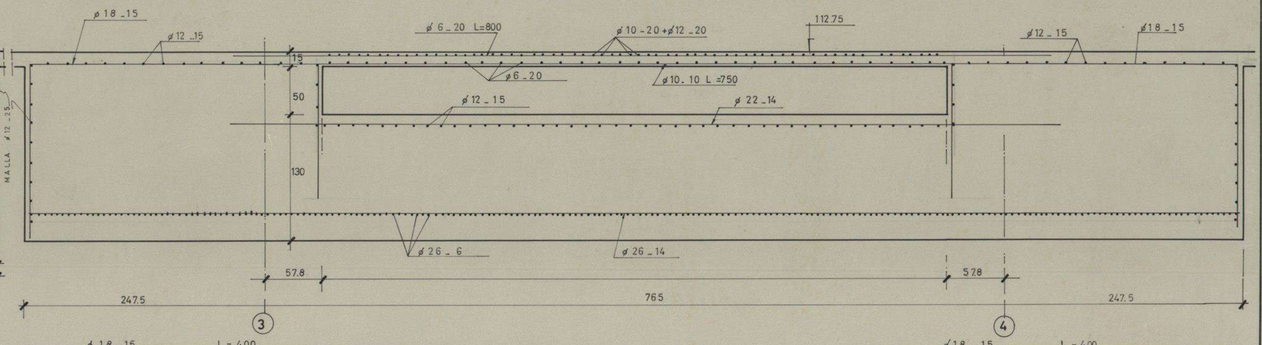

ENF. SUP. ø18_15 L=400
ø26_14 L=850
ENF. SUP. ø26_14 L=1200
ø26_14 L=1200
ø18_15 L=400

CORTE L_L

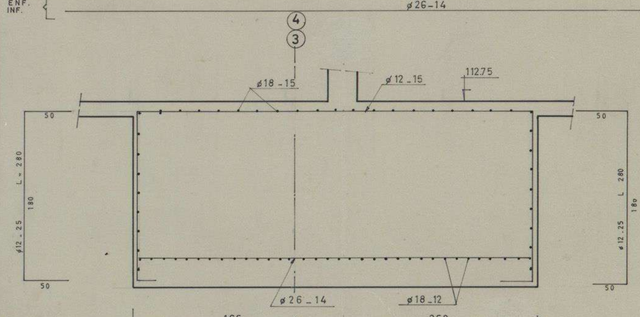

ENF. SUPERIOR ø12_15 L=408
ENF. INFERIOR ø26_14 L=408

CORTE M-M

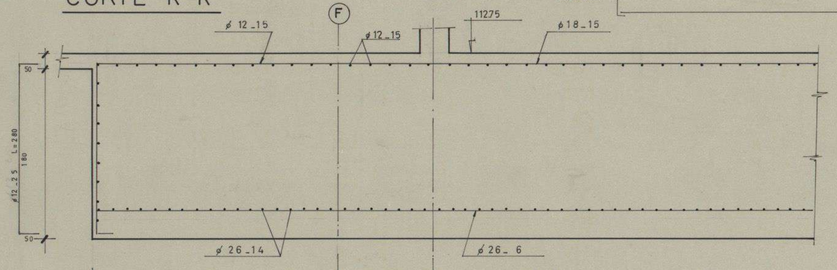

ENF. SUPERDR ø12_15 L=450
ENF. INFERIOR ø26_12 L=550
ø26_12

CORTE N-N

Villafañe

ARQUITECTOS EMILIO DUHART ROBERTO GOVCOOLEA INGENIEROS CIVILES SERGIO VILLAFANE MARIO OLVARRIA ALVARO PULGAR DIBUJANTE M. DEL VALLE	U. DE CONCEPCION BIBLIOTECA CENTRAL DETALLE NUCLEO CENTRAL PLANO Nº 250 -1 P 44 AGOSTO 1968 ESCALA 1:25 EMISION 0