



JALGA PARA GATOS (METALICA)

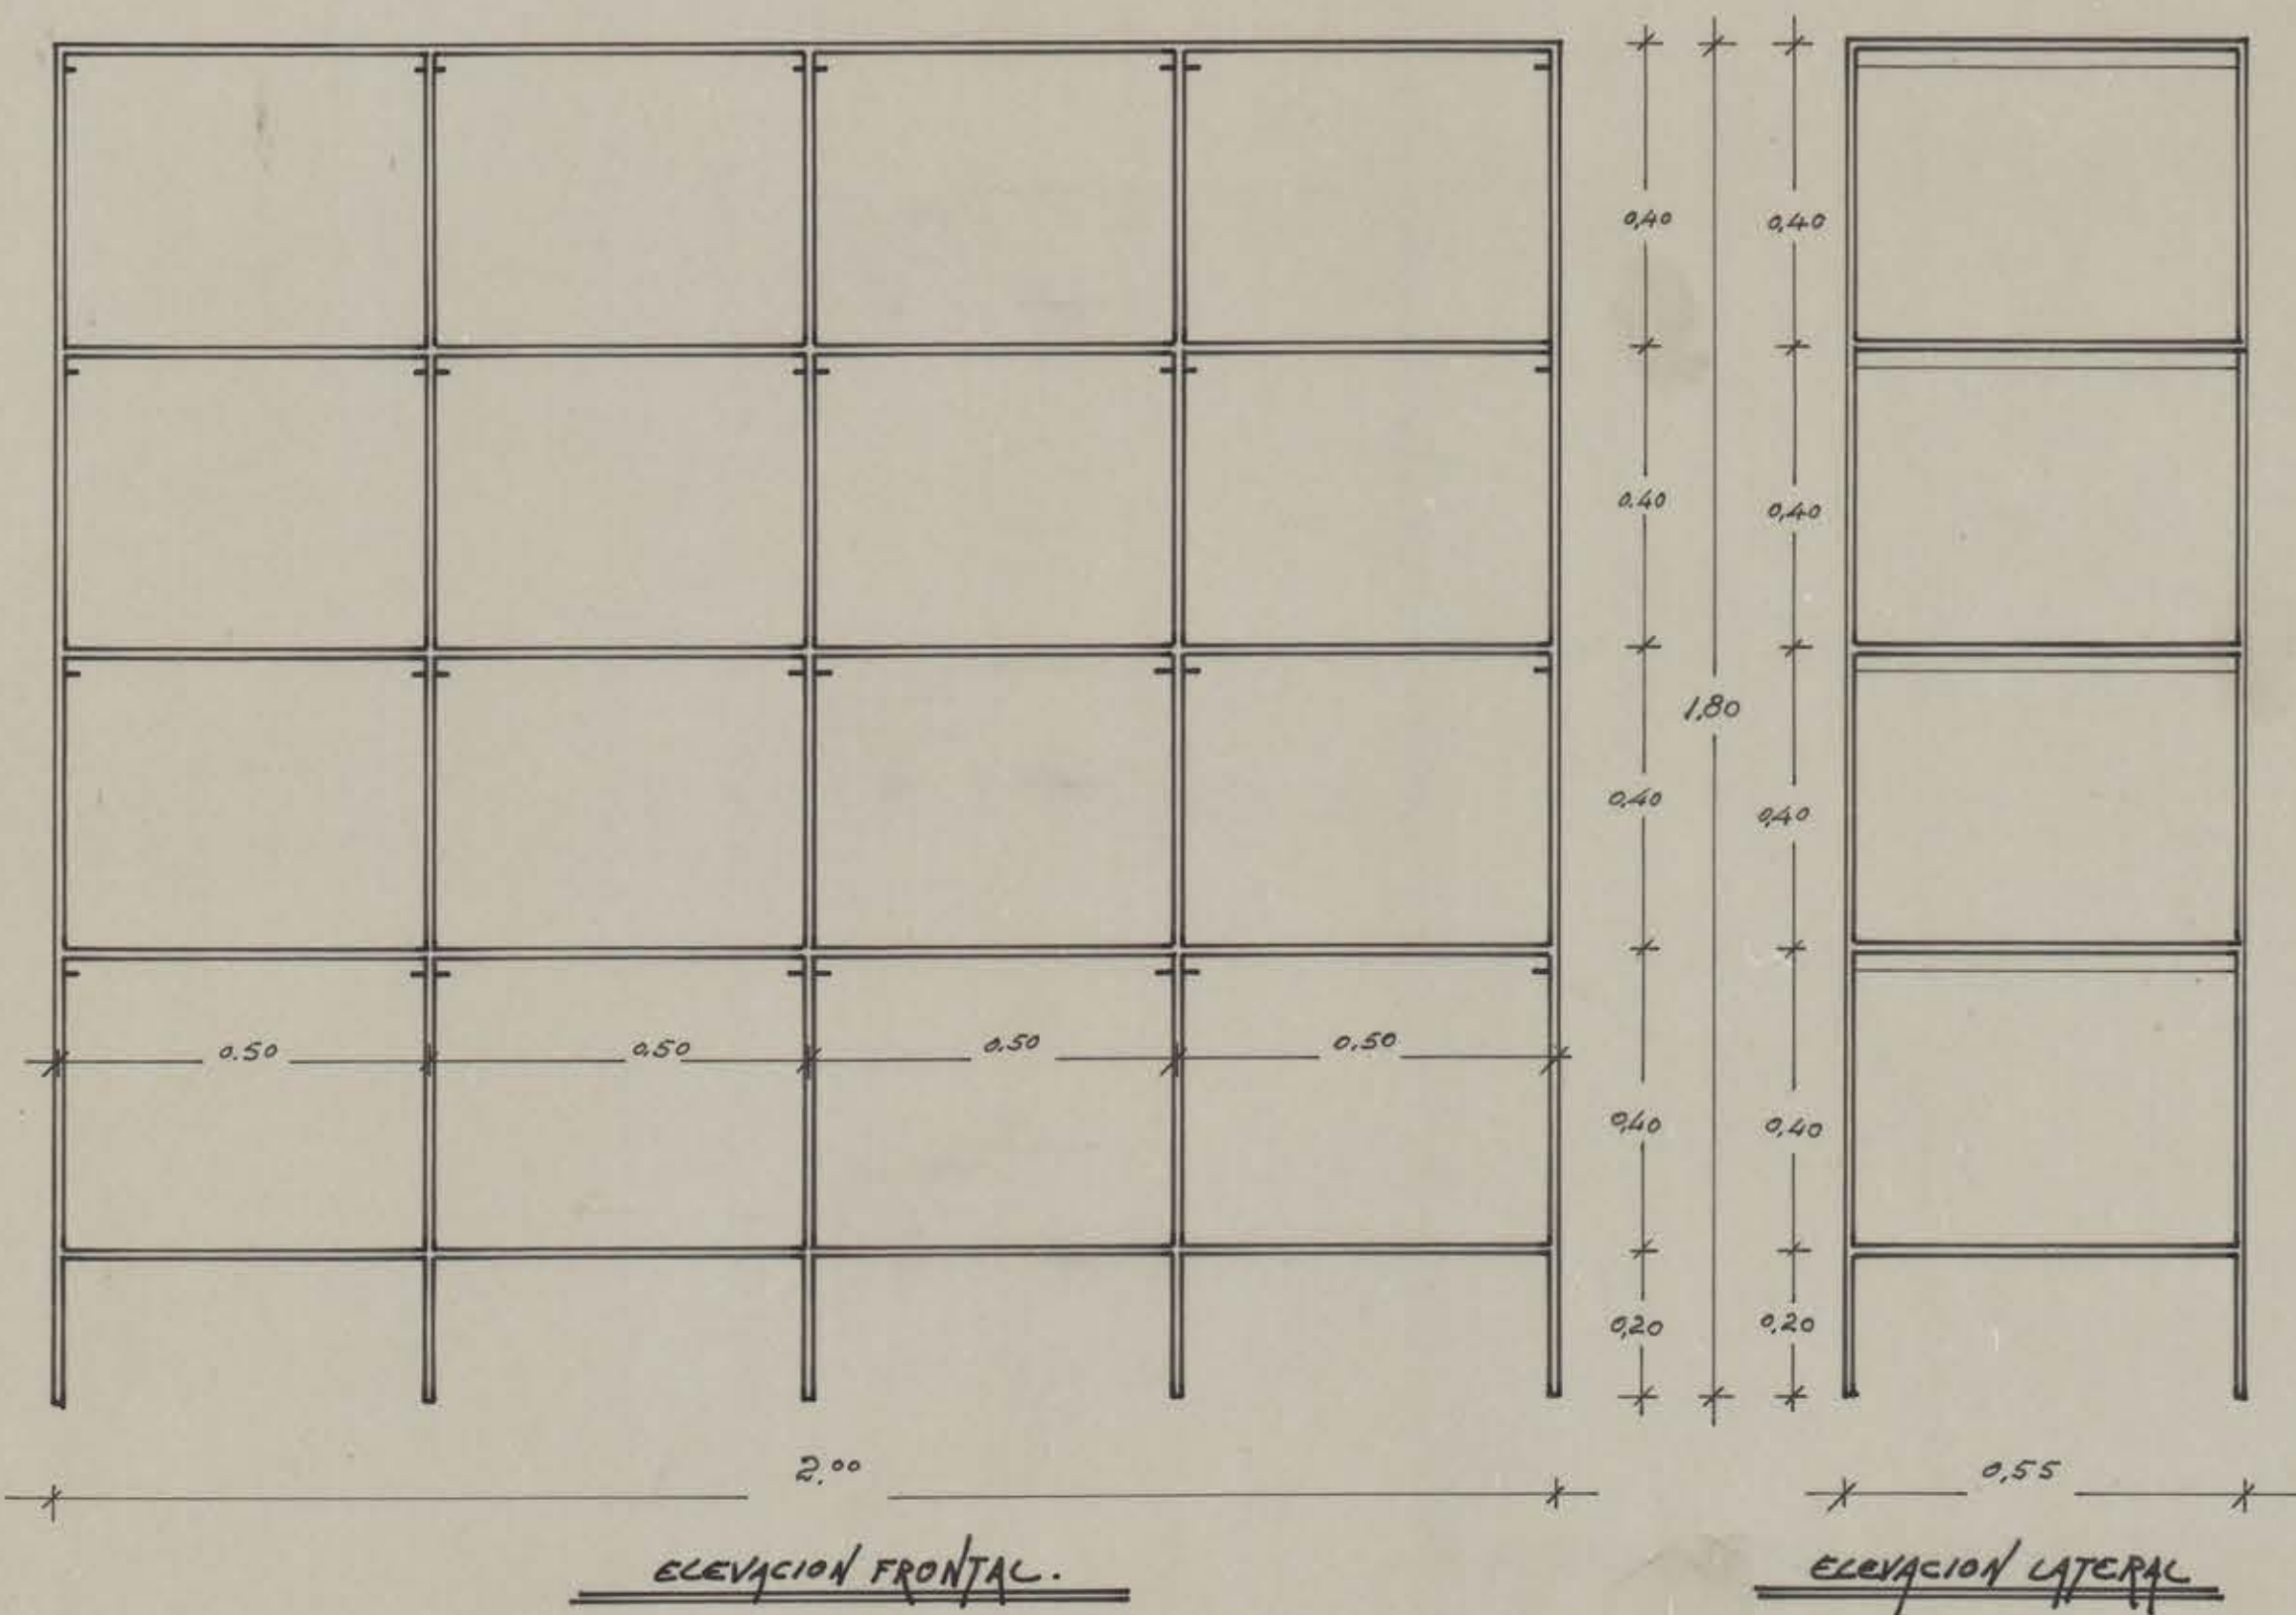

ESTANTE (MADERA)

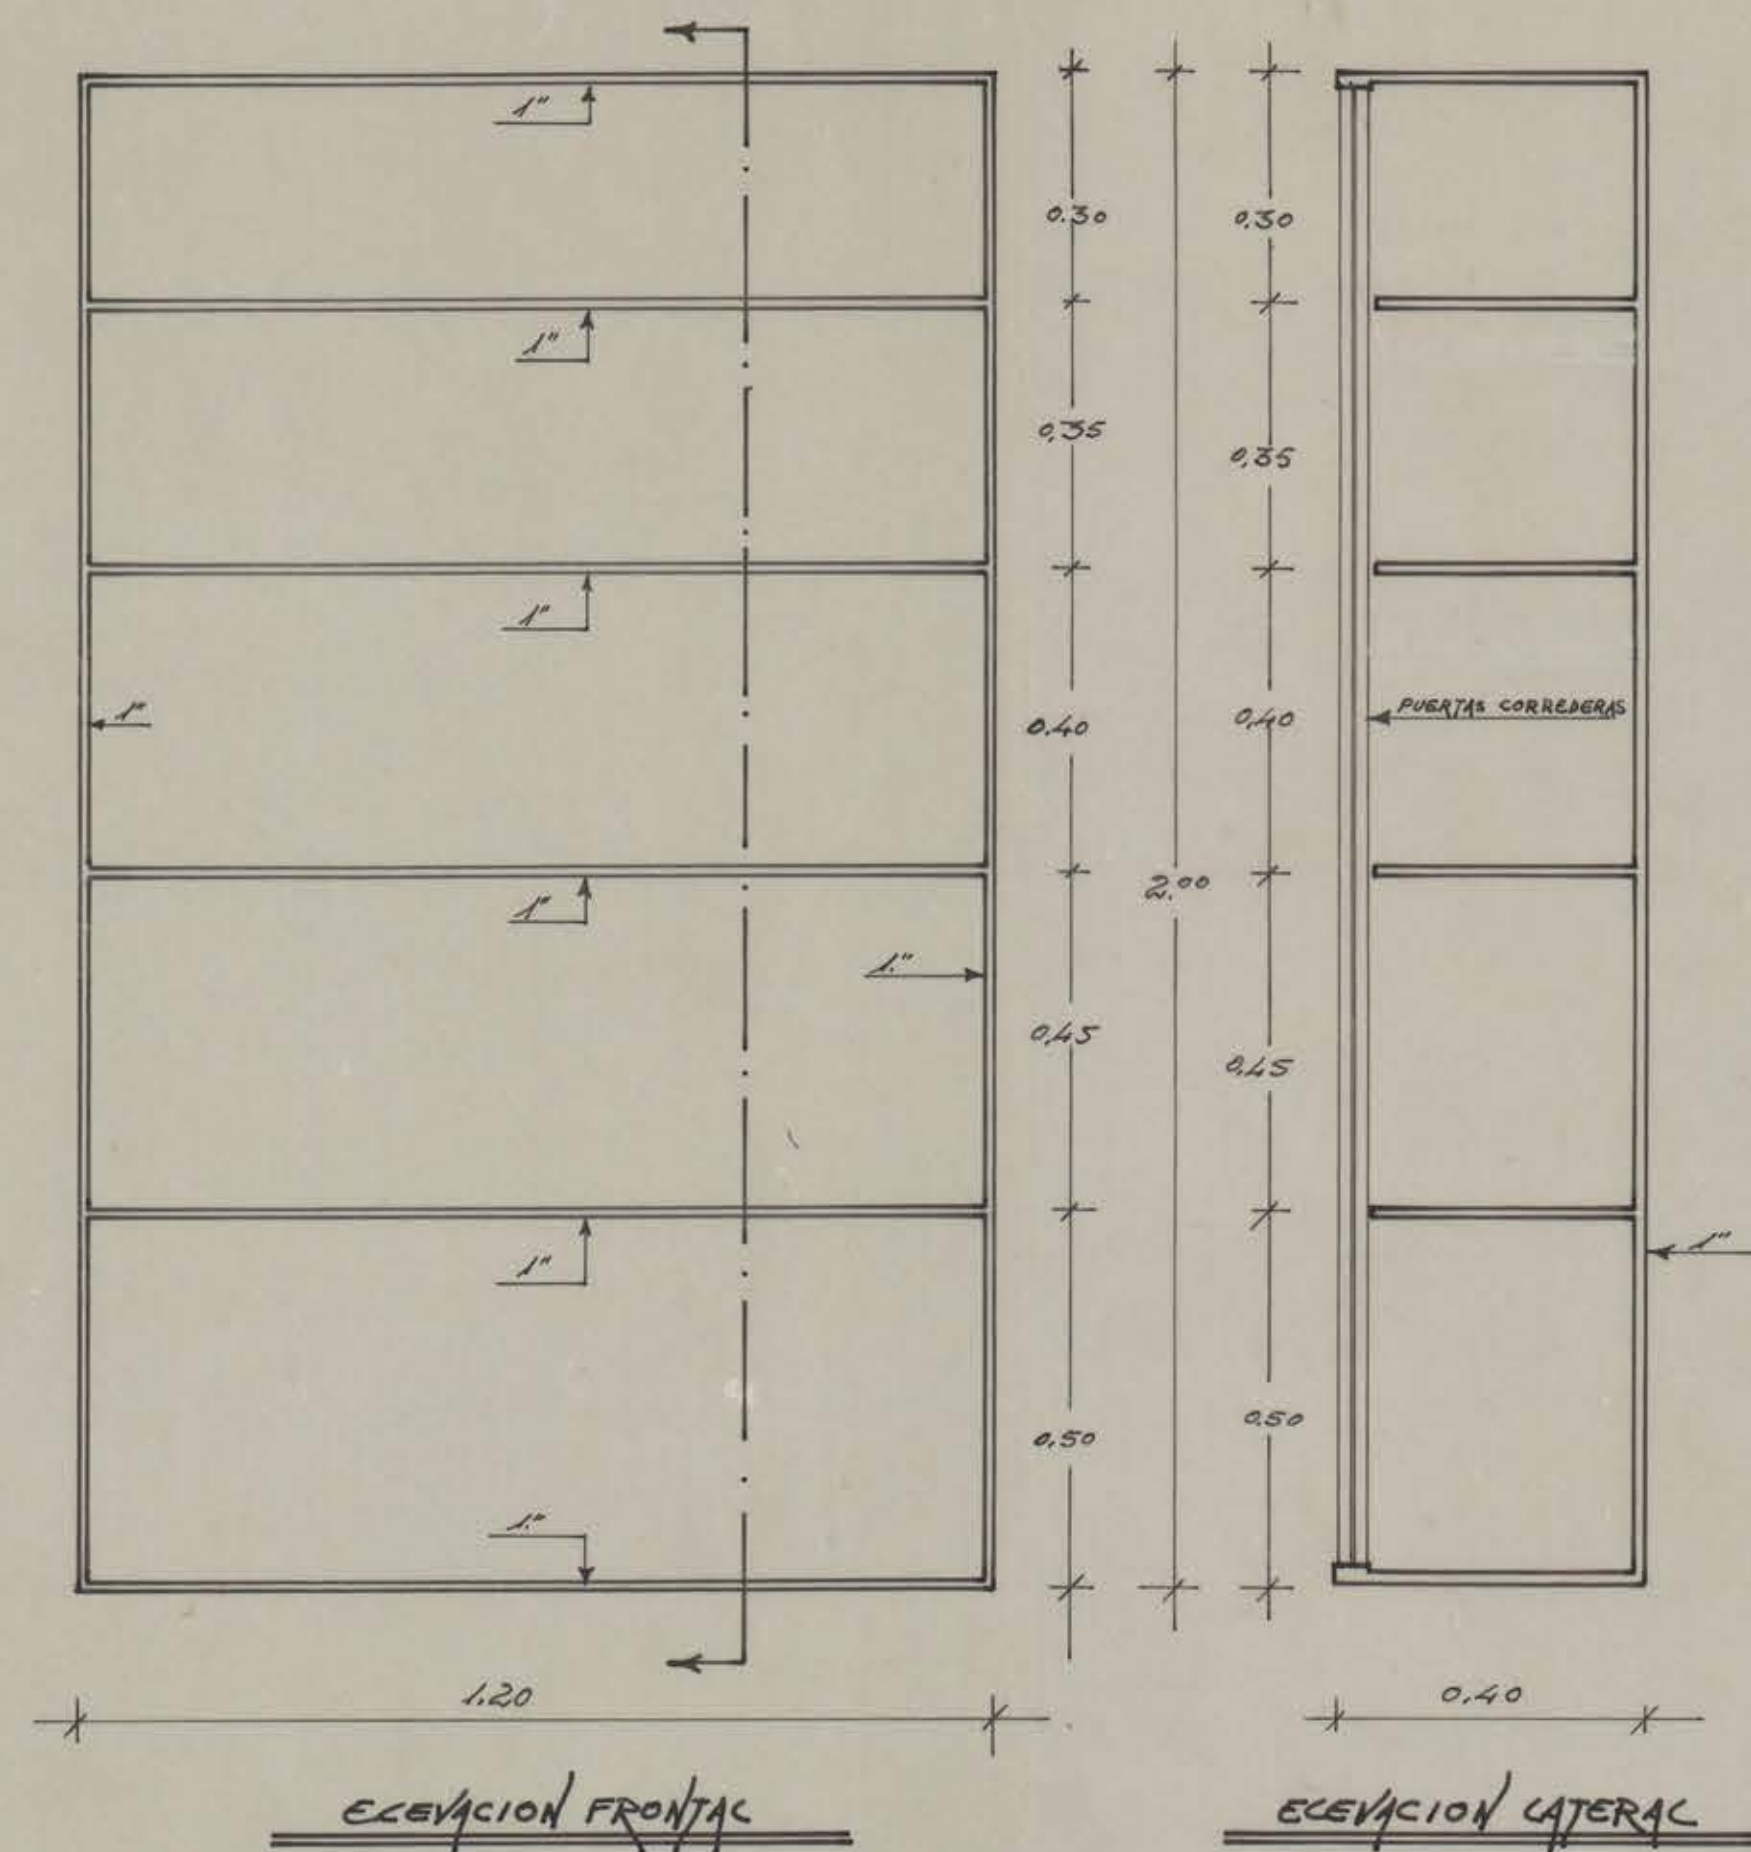

UNIVERSIDAD DE CONCEPCION		
DEPARTAMENTO DE INGENIERIA Y ARQUITECTURA		
EDIFICIO		Nº
OBRA	JALGA Y ESTANTERIA.	DE
PROYECTO		ESCALAS
AUTOR		1:10
DIBUJO	J. BOTIJA	
ACEPTADO POR		
Vº Bº ING. JEPÍ		
FECHA	3 / 62	CLASIFICADOR

L - Nº 82