
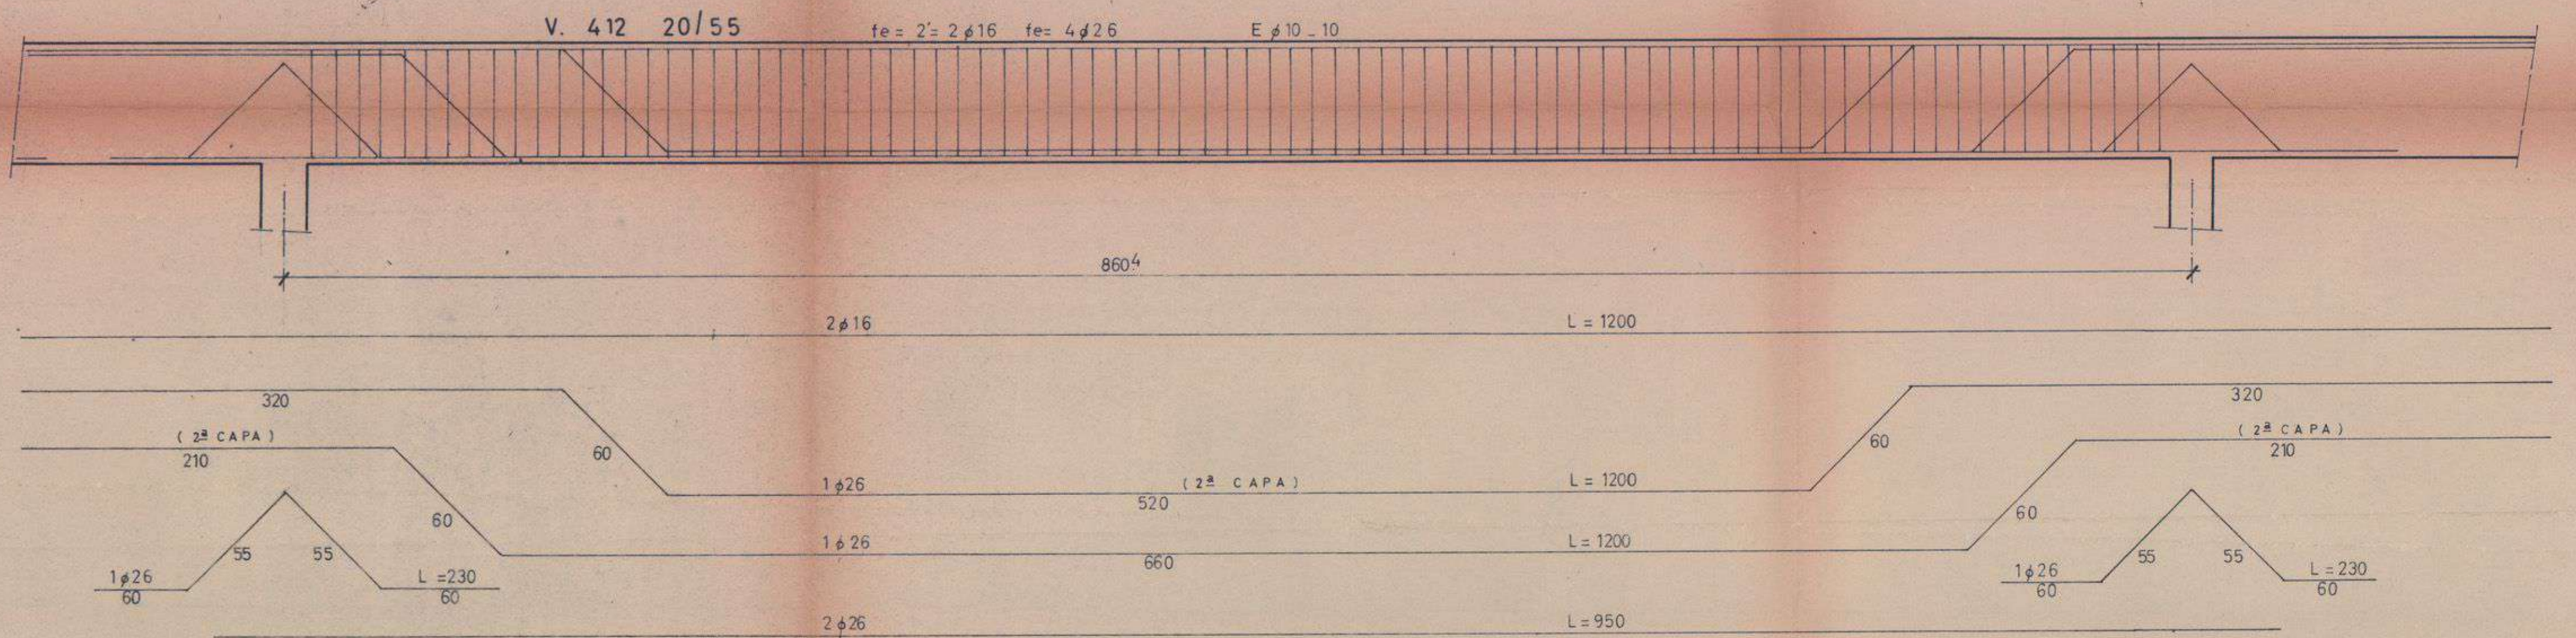


DETALLE CAPITEL EN ALTILLO

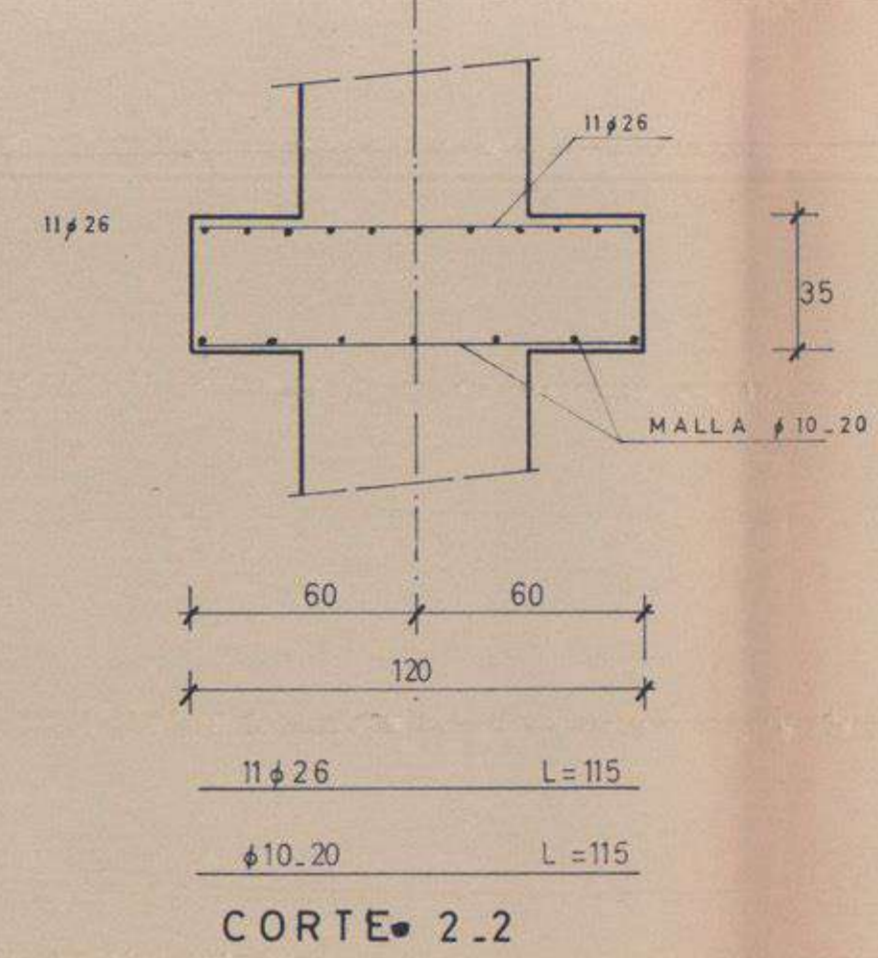

DET. ESCANTILLON DE FACHADA
NOR PONIENTE y SUR ORIENTE

DET. ESCANTILLON DE FACHADA
SUR PONIENTE y NOR ORIENTE

BIBLIOTECAS UdeC

ARQUITECTOS EMILIO DUHART ROBERTO GOVCOLEA	U. DE CONCEPCION
INGENIEROS CIVILES SERGIO VILLAFANE MARIO OLAVARRIA ALVARO PULGAR	BIBLIOTECA CENTRAL DET. CAPITEL Y LOSAS AL TILLO DET. ESCANTILLONES Y V. 412
DIBUJANTE MIGUEL DEL VALLE	PLANO Nº 250.1P43
	EMISION 0
	MAYO 1968 ESCALA 1:20