





D = DISTANCIA ENTRE ESPERAS = 2,50 m

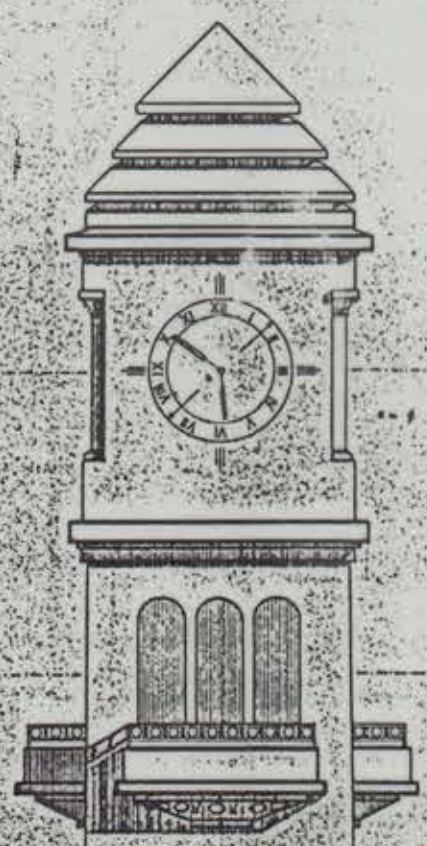

E = ESPERADO

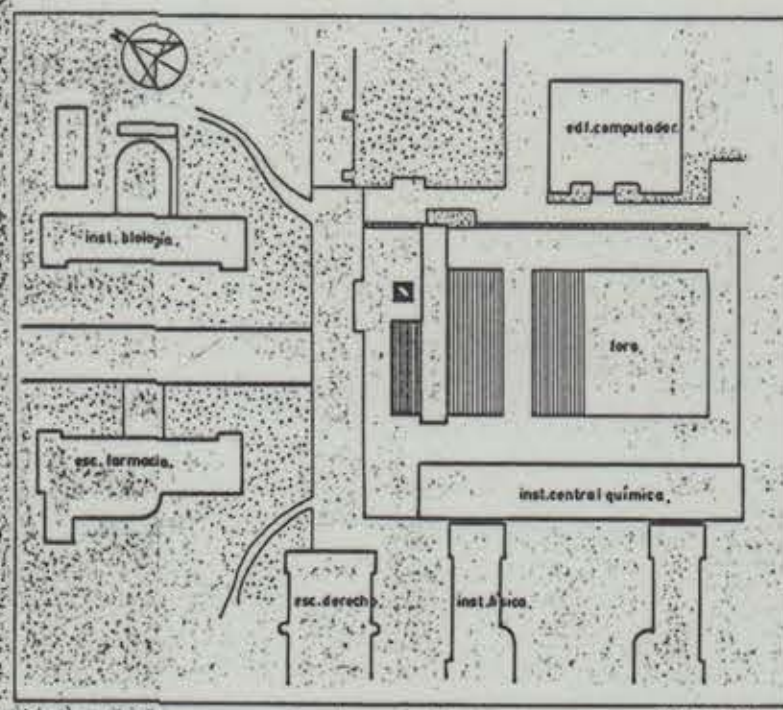


ESC 1:1000

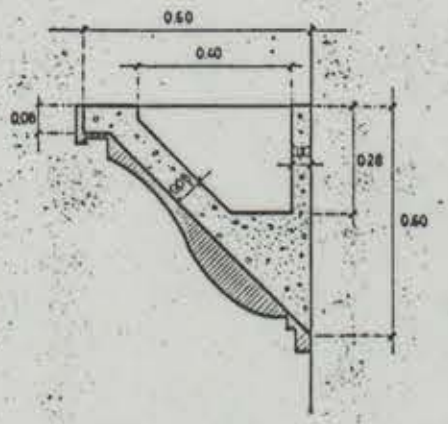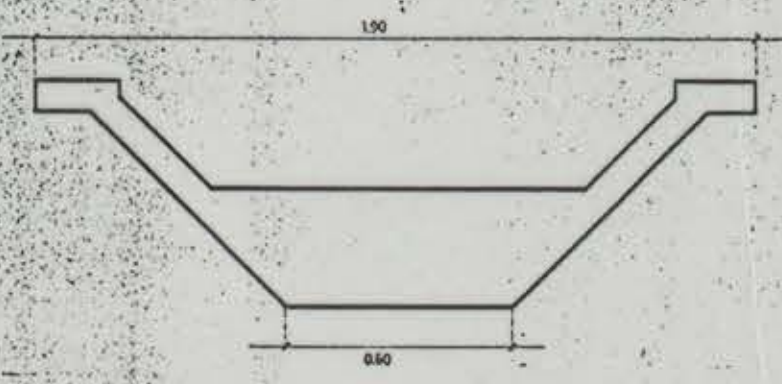


CAJA PARA REFLECTORES

ESC 1:10

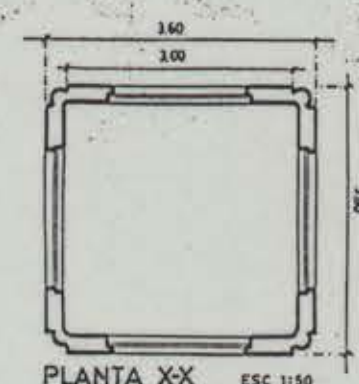


PLANTA XX

ESC 1:150

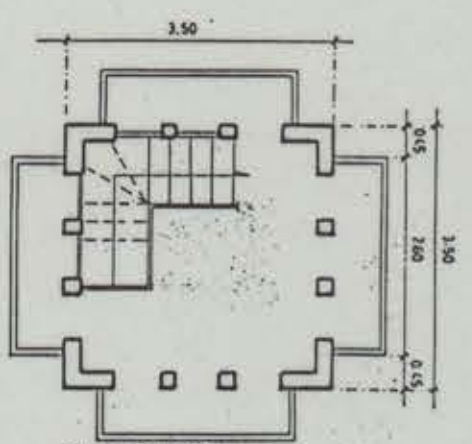


PLANTA YY

ESC 1:150

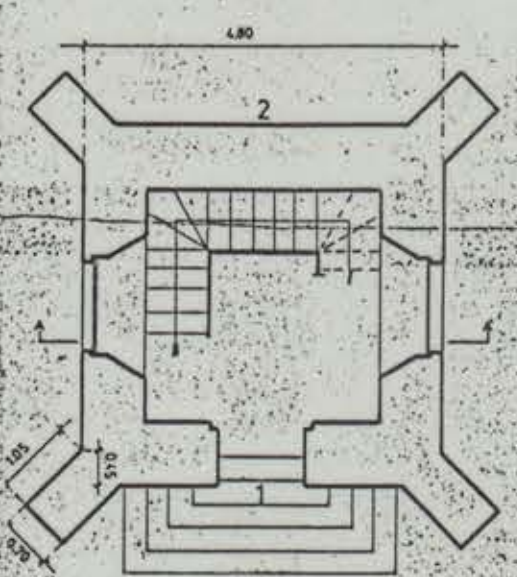


PLANTA ZZ

ESC 1:150

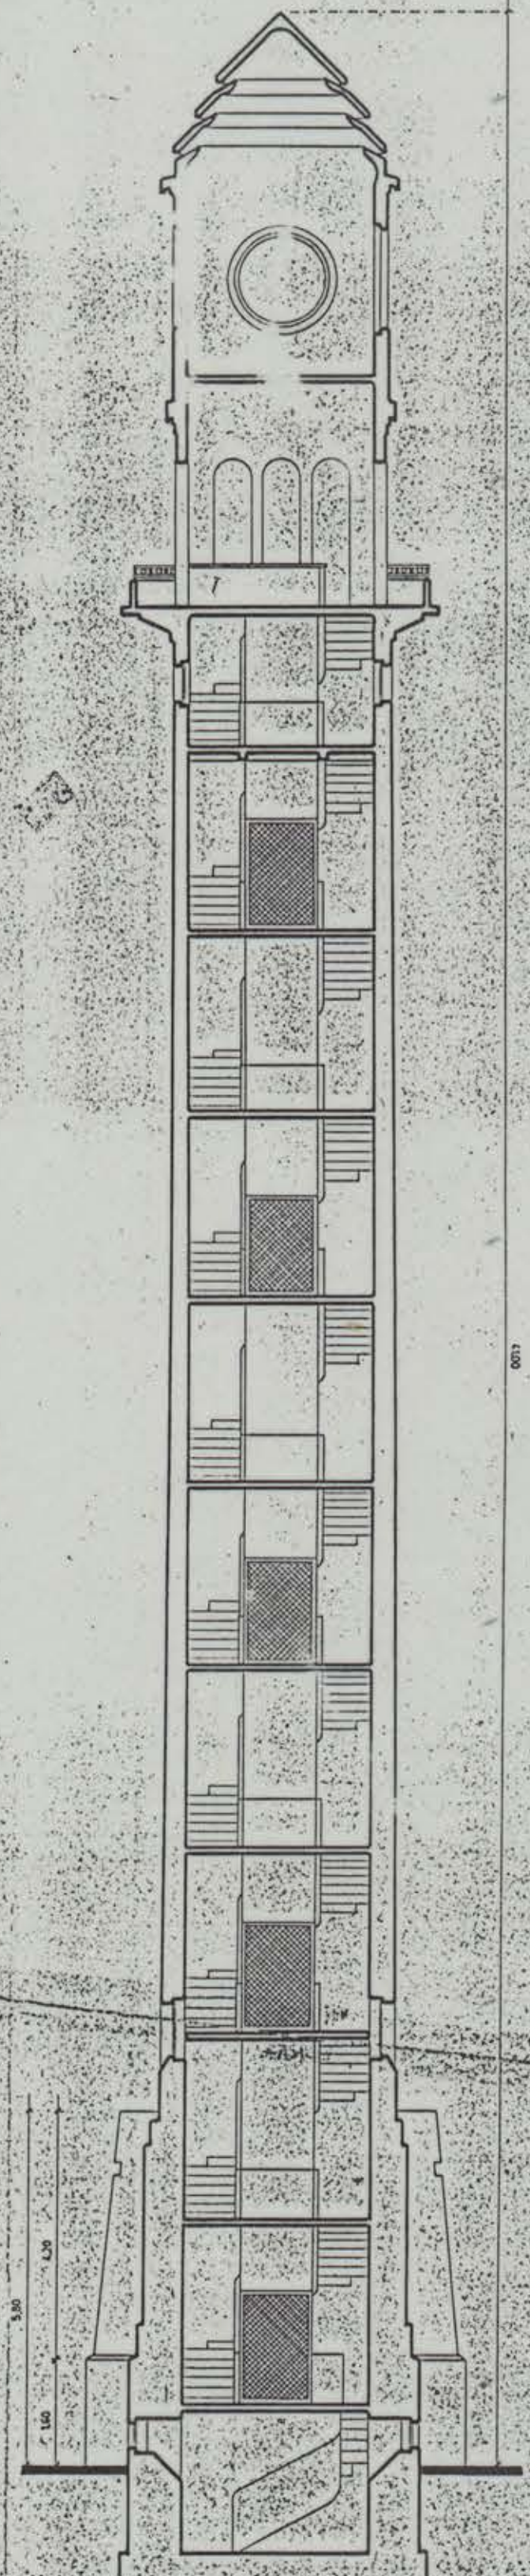

CORTE A-A

ESC 1:50

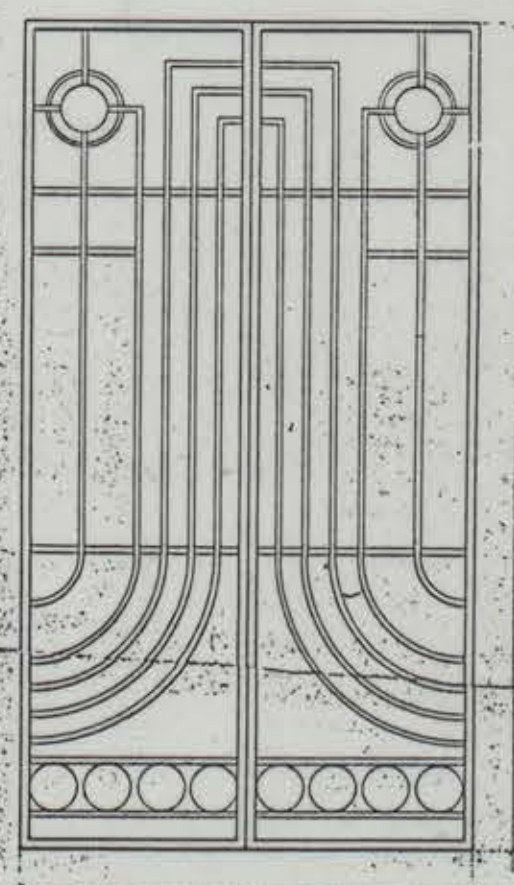

PUERTA DE REJA

ESC 1:10

ELEVACION 1

ESC 1:50

ELEVACION 2

ESC 1:150

DIVISION OBRAS UNIVERSIDAD DE CONCEPCION				LAMINA N° 01
OBRA	ACTUALIZACION PLANOS CAMPANEL			EMISION 1
UBICACION	CAMPUS UNIVERSITARIO			HAYO 1991
MATERIA	ELEVACIONES 1-2, CORTE A-A, PLANTAS, PLANO UBICACION Y DETALLES			
JEFE DIVISION	JEFE PROYECTO	PROYECTO	DISEÑADO	DIBUJANTE
ARQUIT. ALEX. MARTIN G.	ARQUIT. RONALDO MUGLIANI	ARQUIT. E. SAN MARTIN	ARQUIT. MARCELO BARRERA G.	JEFE TALLER
				ABEL ESPAYTA G.