BIBLIOTECAS UDEC

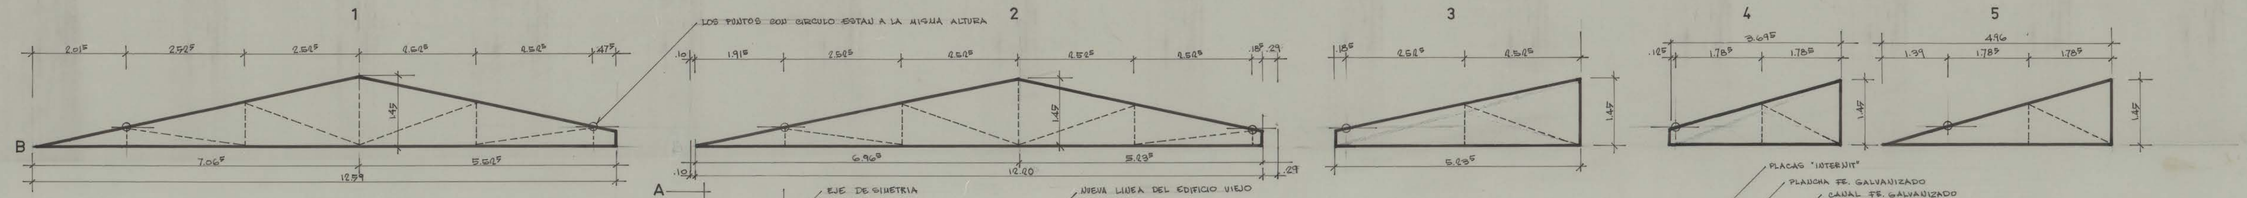

OBSERVACIONES: LA ALTURA DE LA CERCHA DESDE EL NIVEL DE APOYO A LA CUMBRERA SERA DE 1.45 M. LA PENDIENTE VENDRA DADA POR DICHA ALTURA Y LA ALTURA QUE TENGAN EL EXTREMO (B) DE LA CERCHA (1)

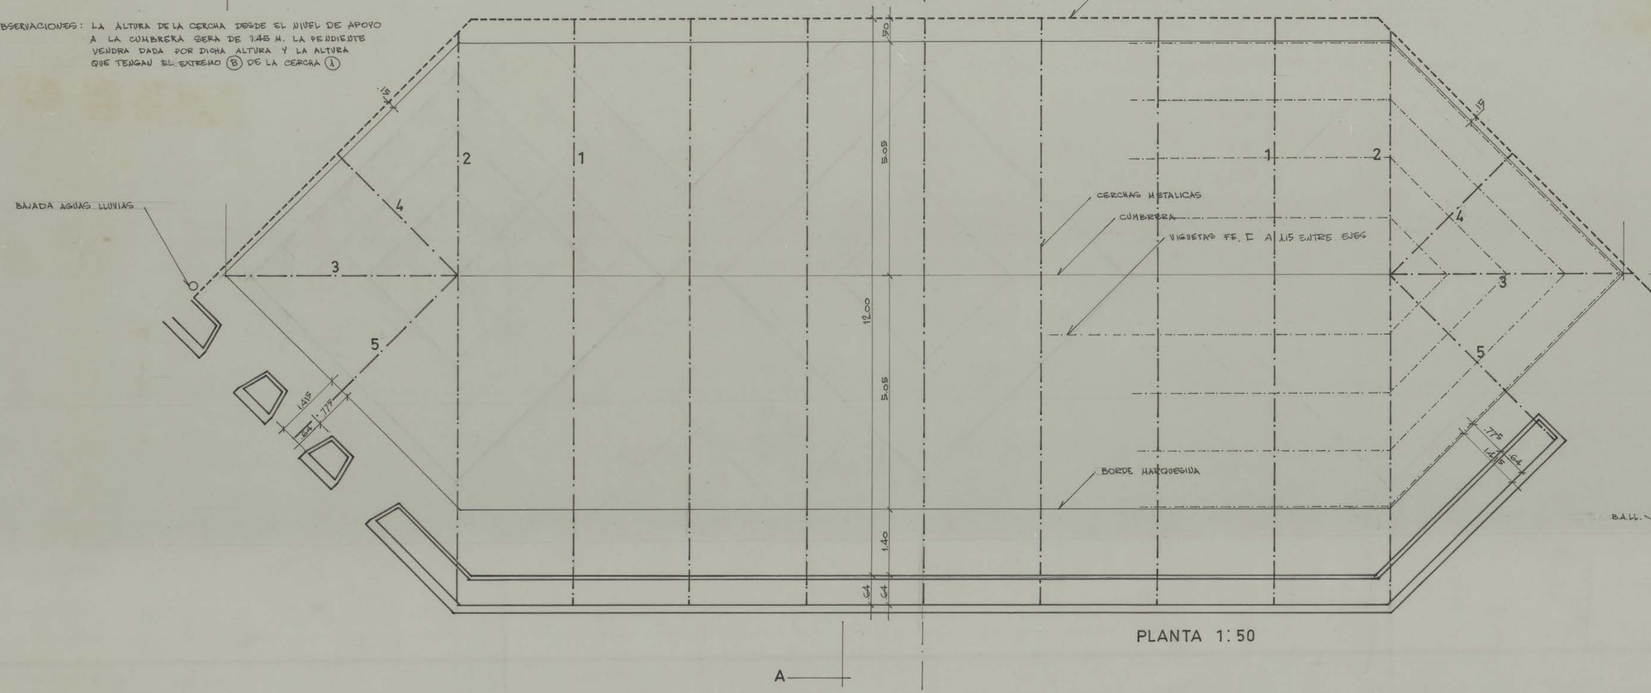

PLANTA 1:50

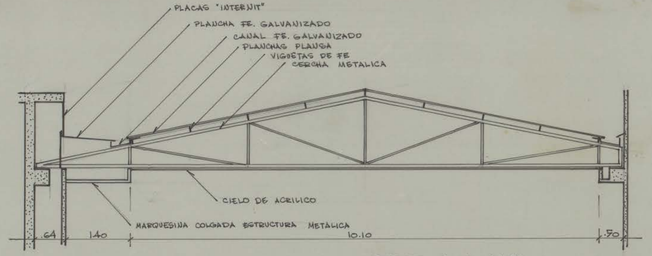

CORTE A_A 1:50

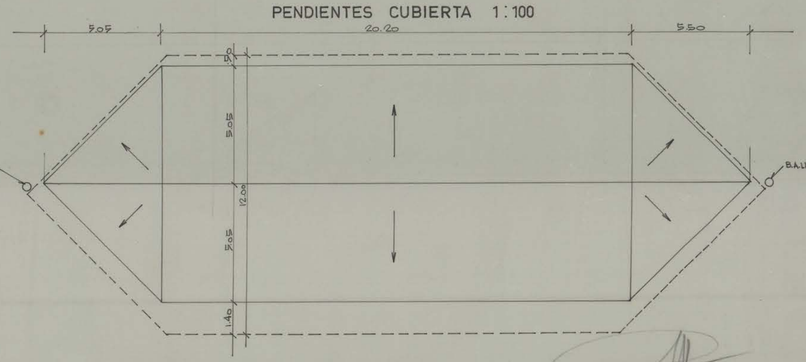

CASA DEL ARTE _ UNIVERSIDAD DE CONCEPCION

arquitectos : ALEJANDRO RODRIGUEZ U. OSVALDO CACERES G.

estructura cubierta patio

8 JULIO 1964