




ELEVACION SUR ORIENTE

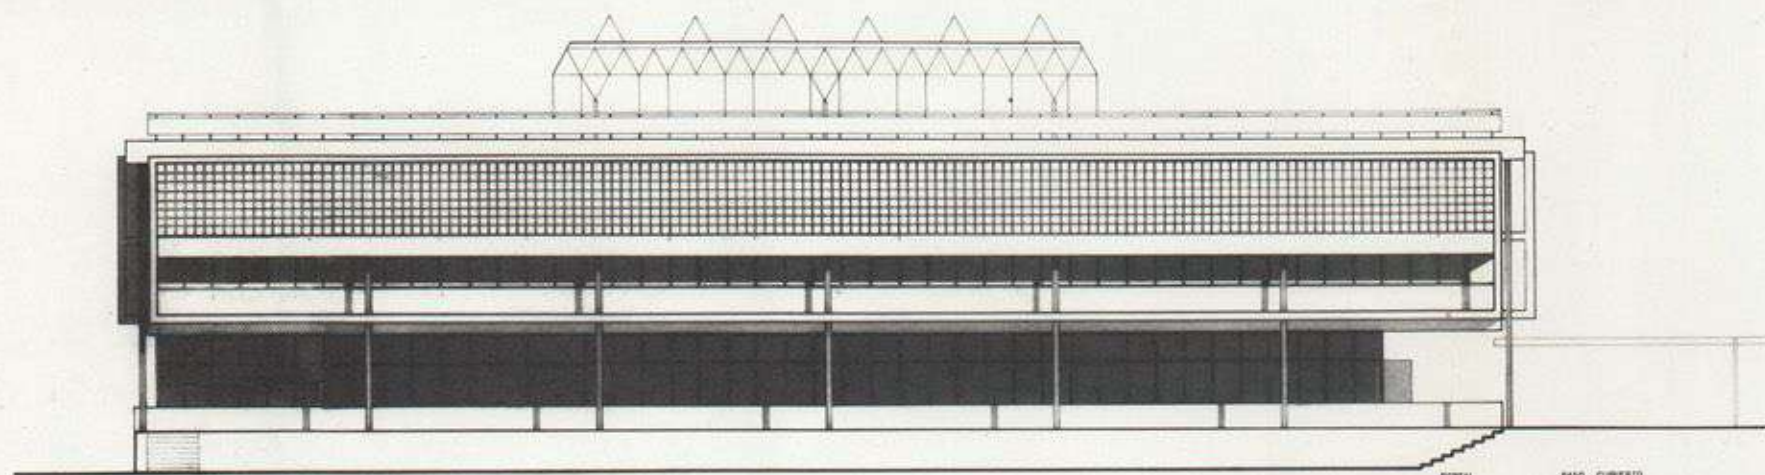

ELEVACION NOR PONIENTE

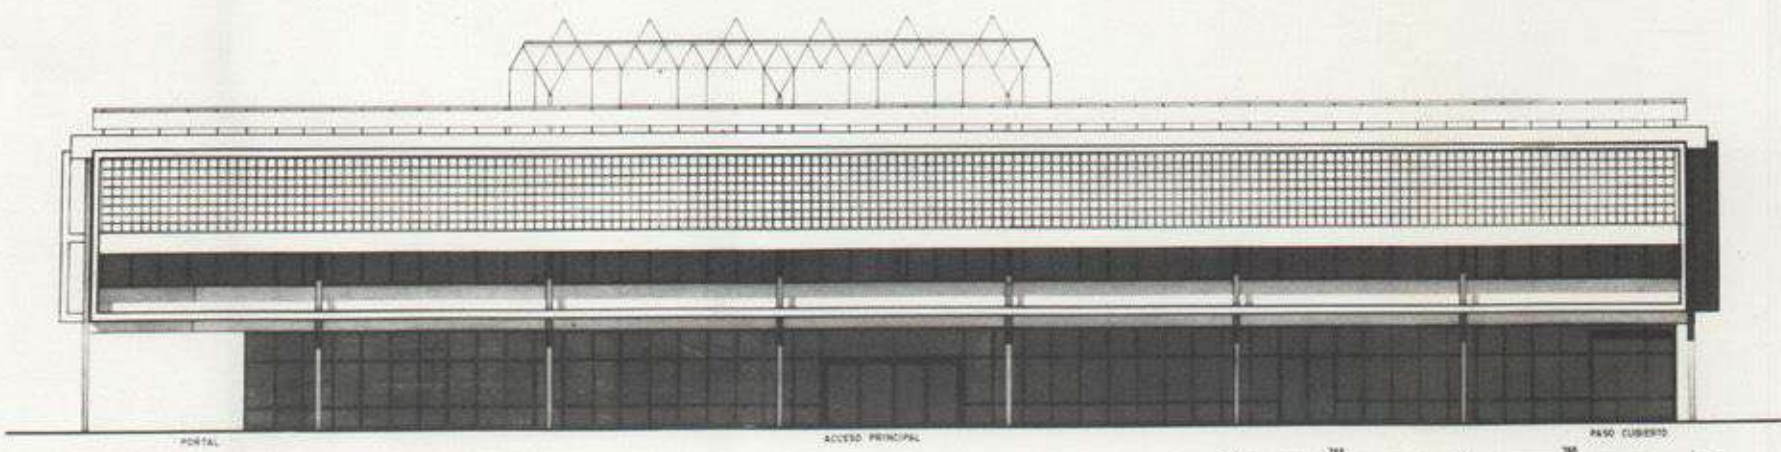

ELEVACION SUR PONIENTE

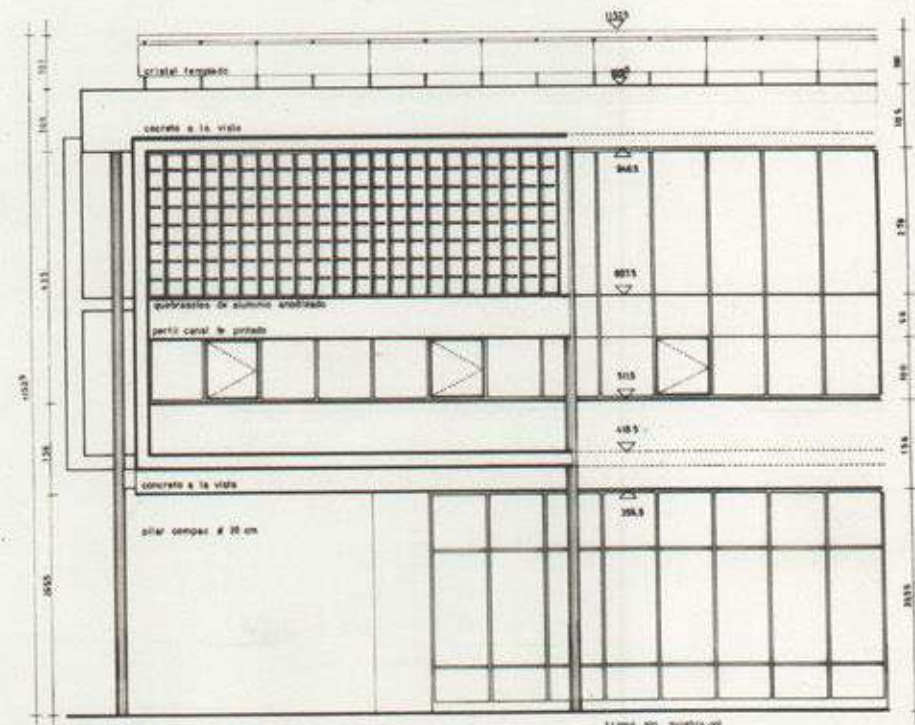

ESCANTILLON FACHADA SUR PONIENTE

PLANO CONSTRUCCION
 REVISADO POR: R.C.I.
 FECHA: 20 Octubre 1966
 OBSERV:

EMILIO DUHART H		ROBERTO GOYCOOLEA I	
ARQUITECTOS CONCEPCION			
OBRA UNIVERSIDAD DE CONCEPCION			
BIBLIOTECA CENTRAL			
PLANO ELEVACIONES			
ESCALA 1:10		FECHA OCT 1964	
REVISADO POR R.C.I.	FECHA	PLANO N°	
FIRMA COSTO			
OBSERVACIONES			
APROBADO		FECHA	

