


PLANTA

ESCALA 1:50

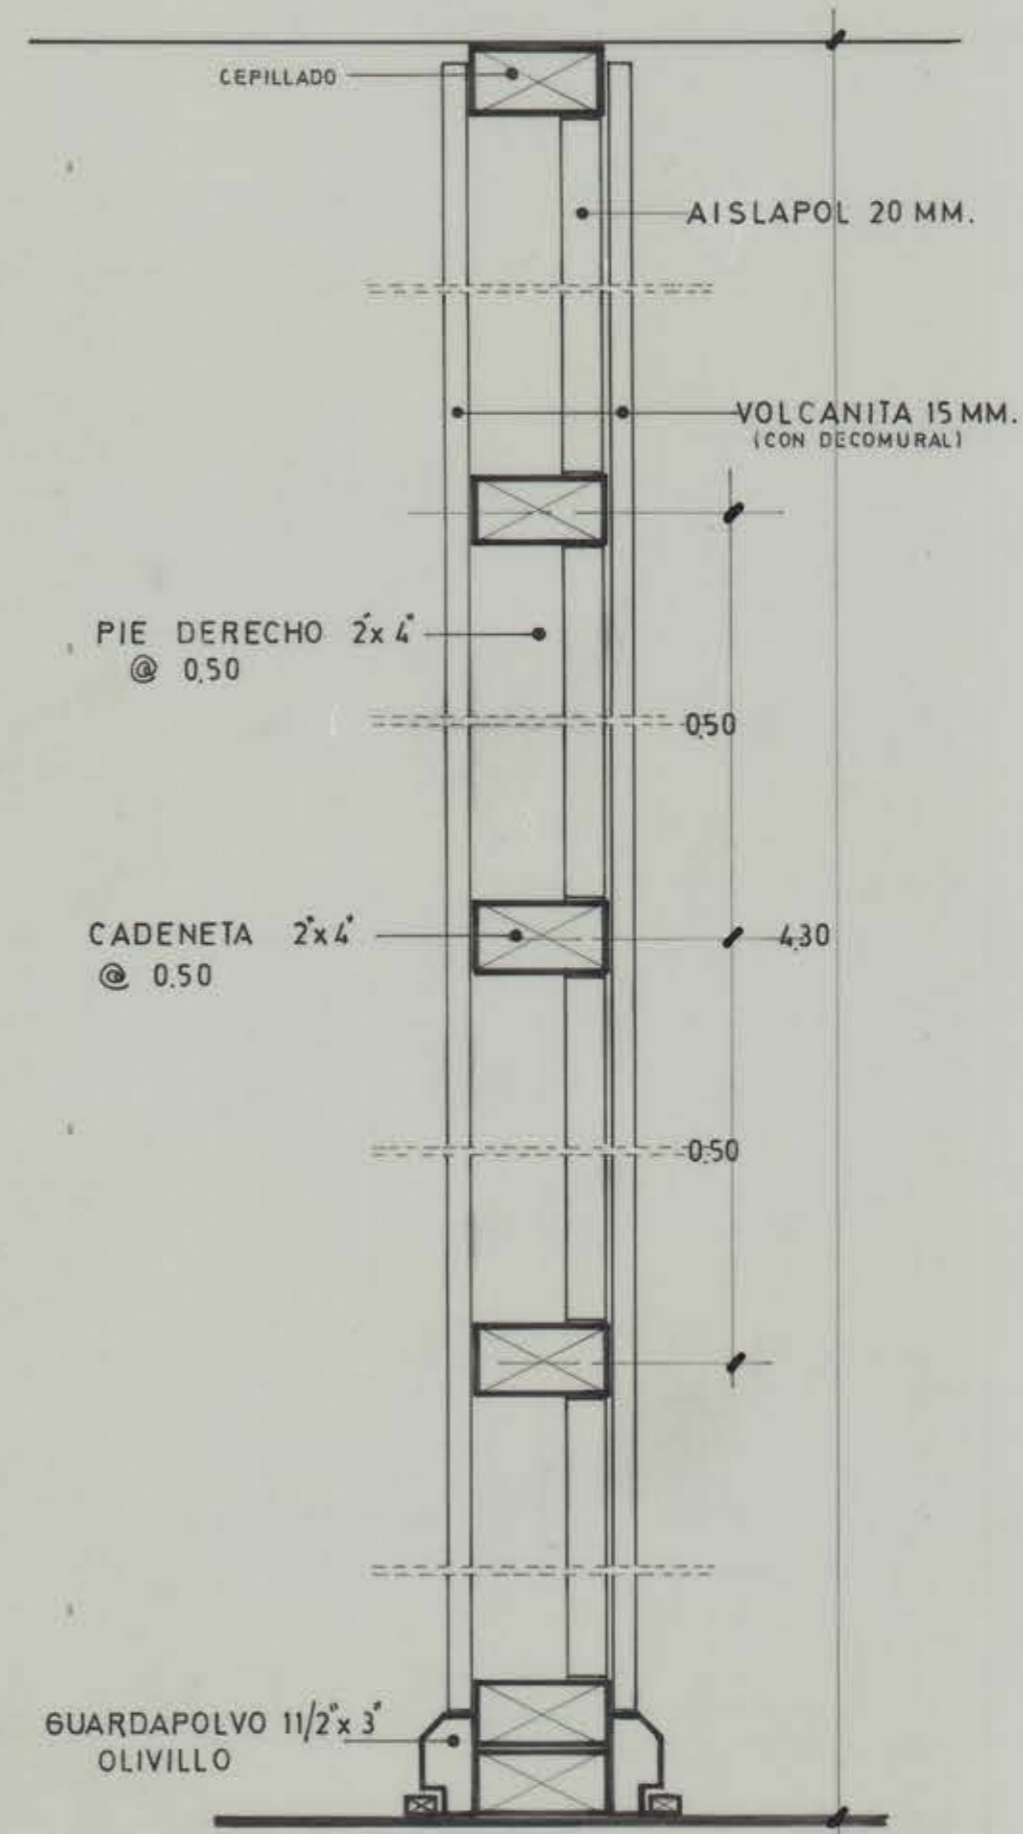

CORTE TABIQUE A CONSTRUIR

DIVISION DE OBRAS Y CONSTRUCCIONES UNIVERSIDAD DE CONCEPCION				
OBRA :	ESCUELA DE MEDICINA	DEPTO. CIENCIAS		L-162
UBIC :	BARRIO UNIVERSITARIO	FISIOLOGICAS		
MAT :	PLANTA ;	CORTE TABIQUE		
JEFE DIVISION ARQTO. ALEX HARTWIG	JEFE PROYECTOS ARQTO. G. RUDOLPHY	PROYECTO ARQTO. PEDRO TABLE	DIBUJO CARLOS RIVERA	NOV. 1980
		<i>Carlos Rivera</i>		