






ESCALERA 5 y ESCALERA 9

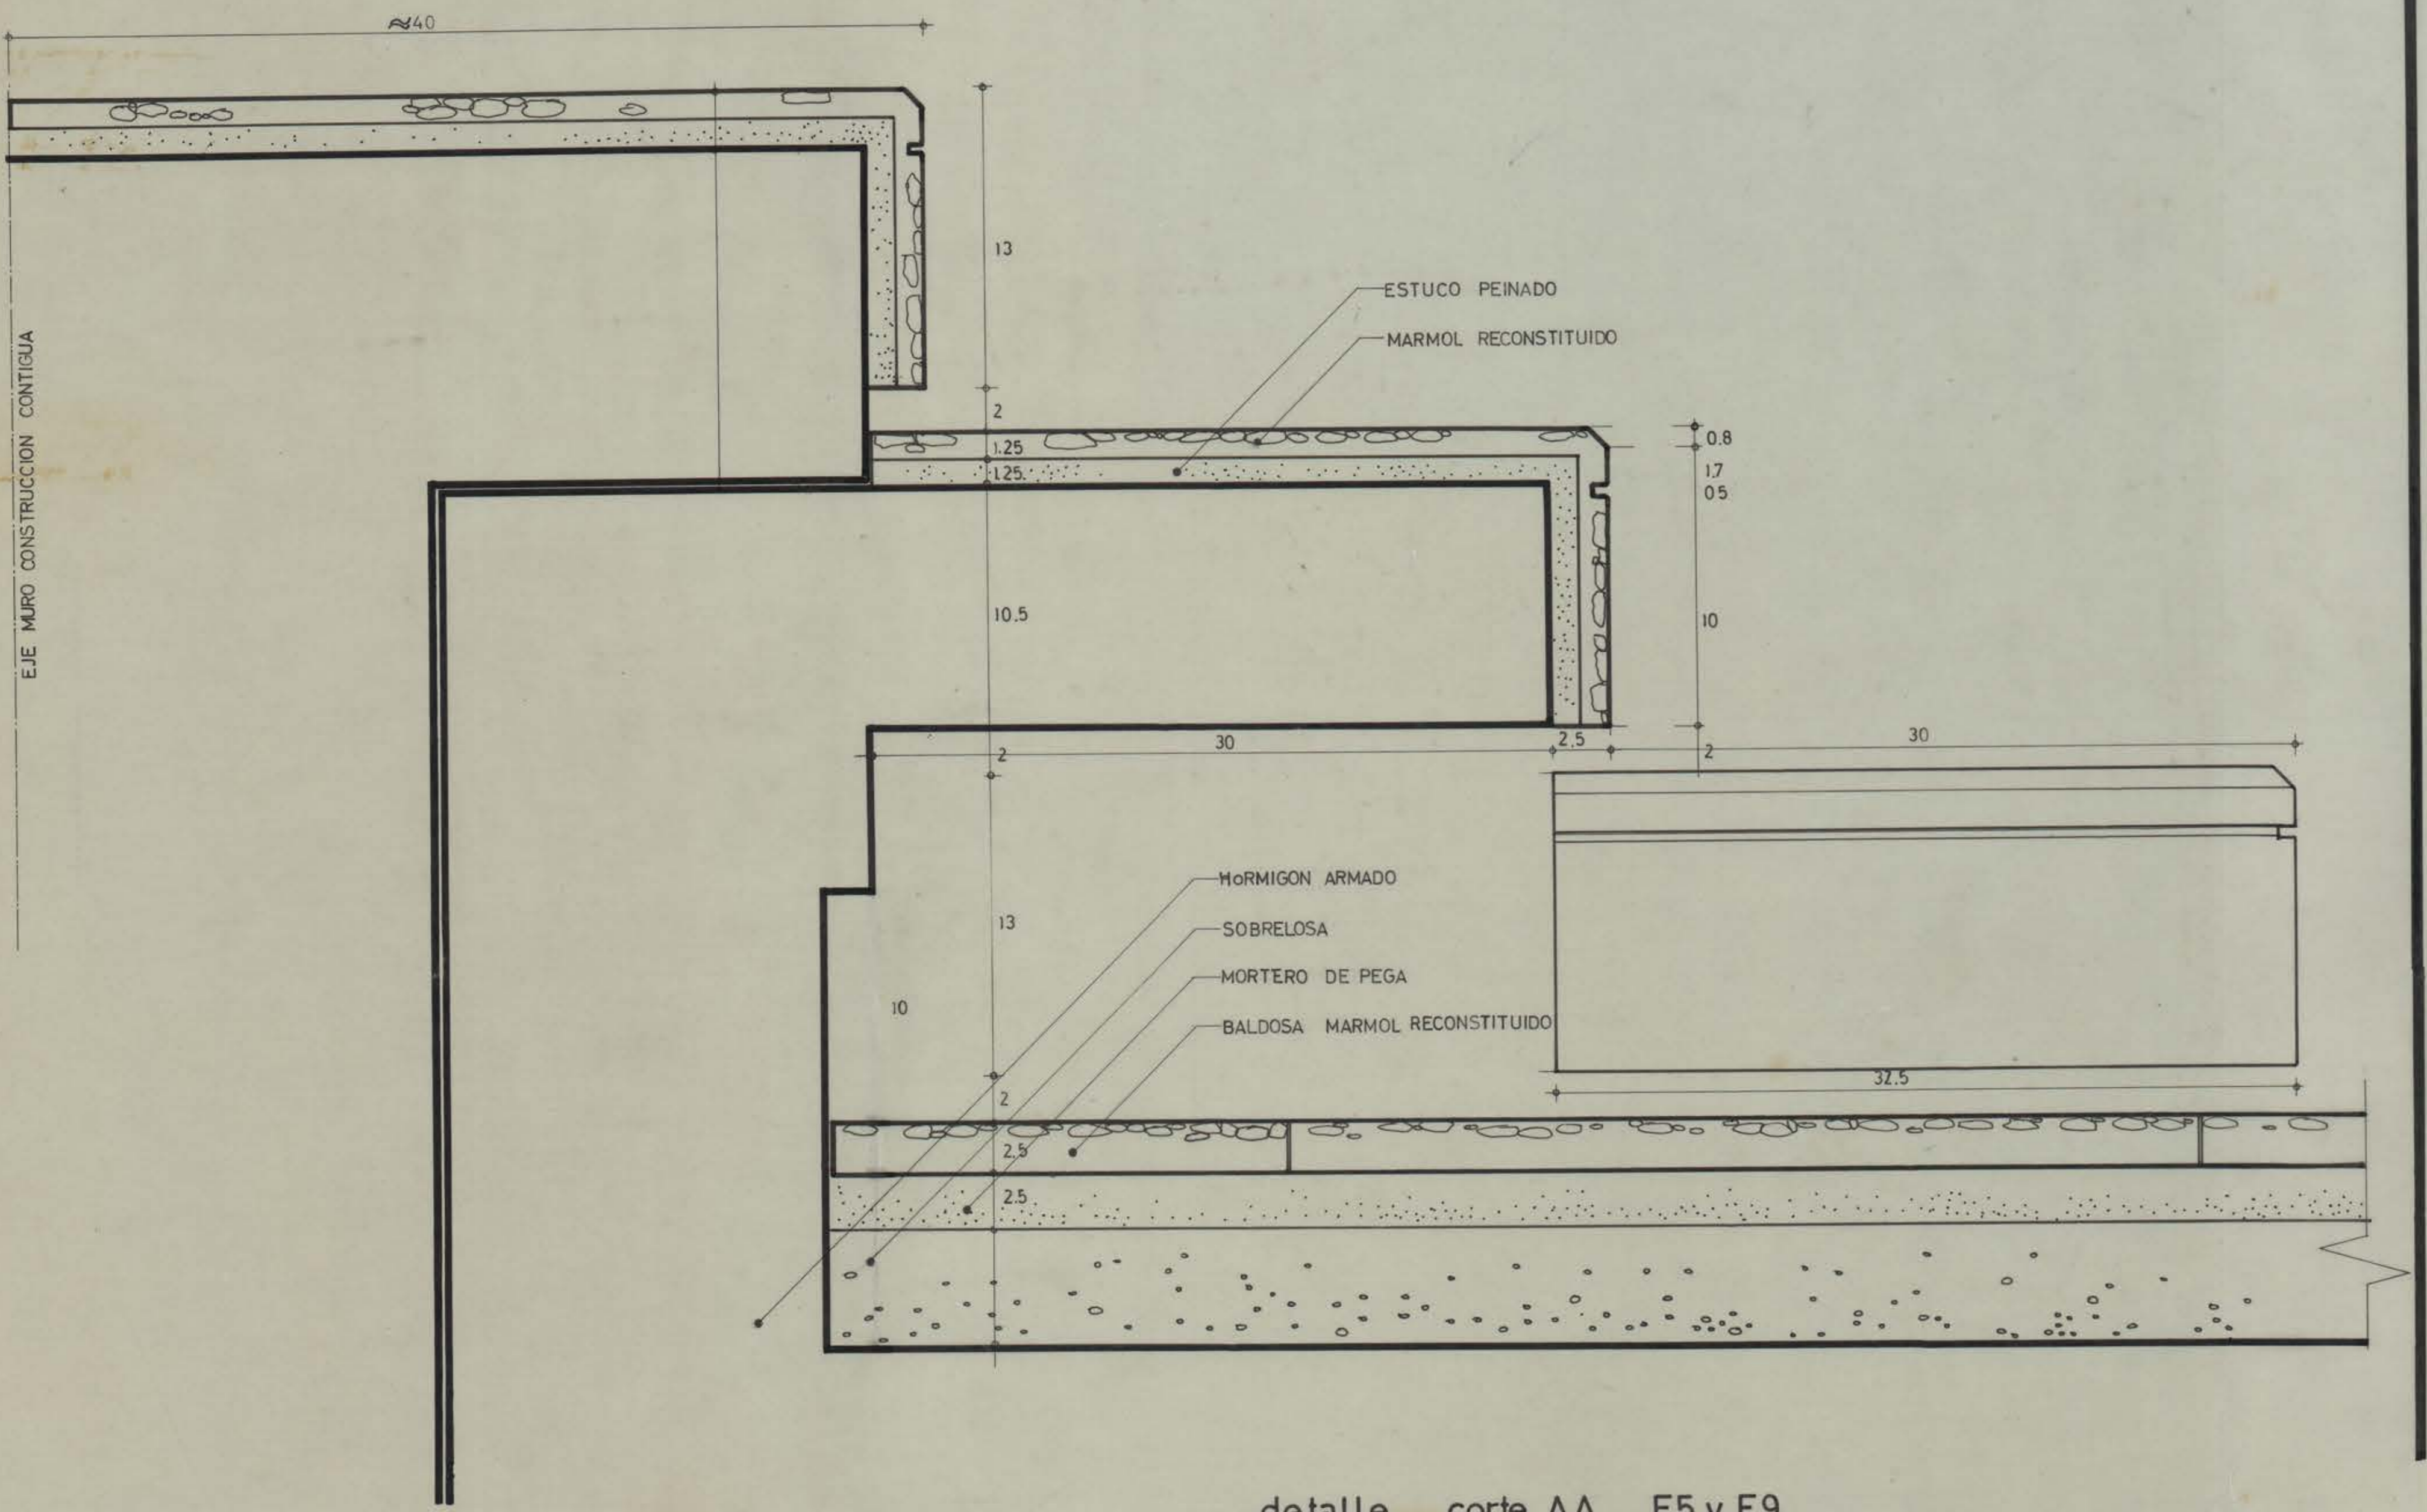



detalle corte AA E5 y E9

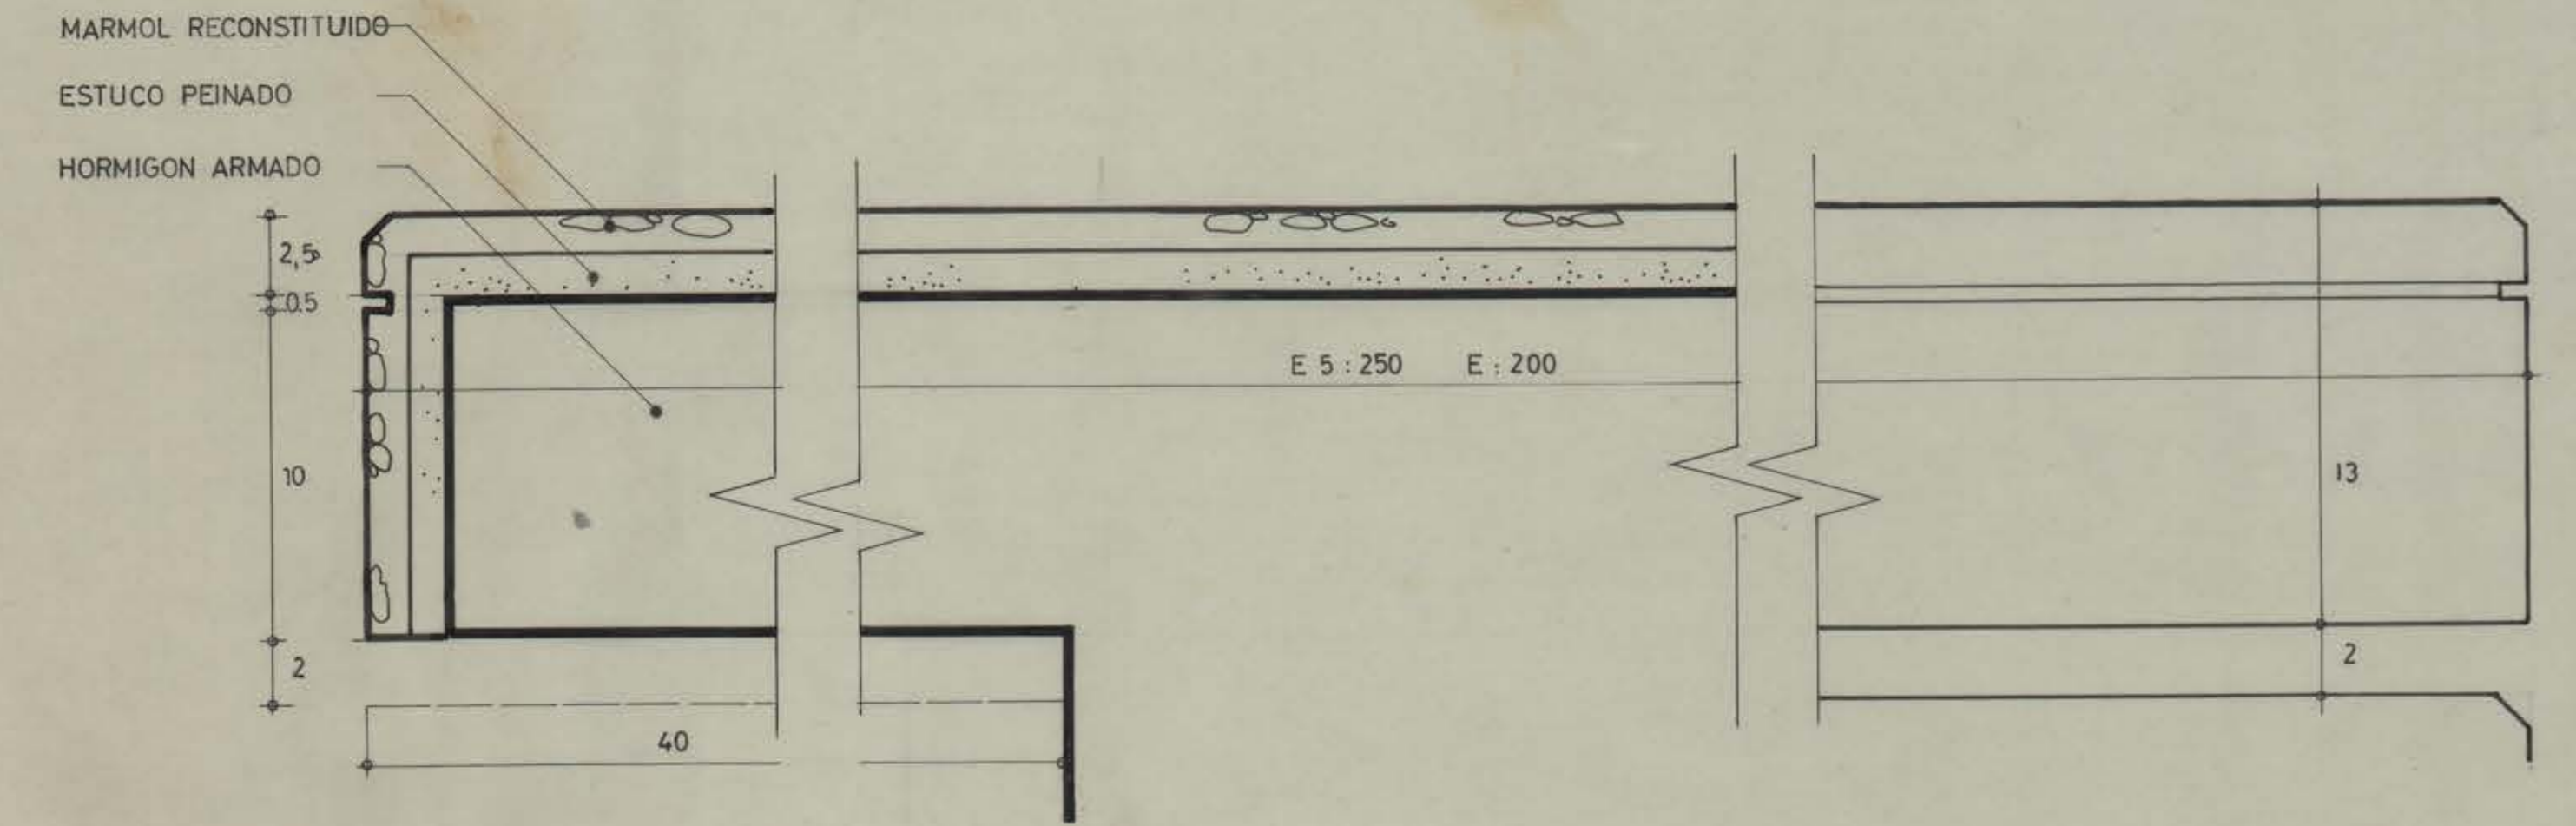


detalle corte BB E5 y E9

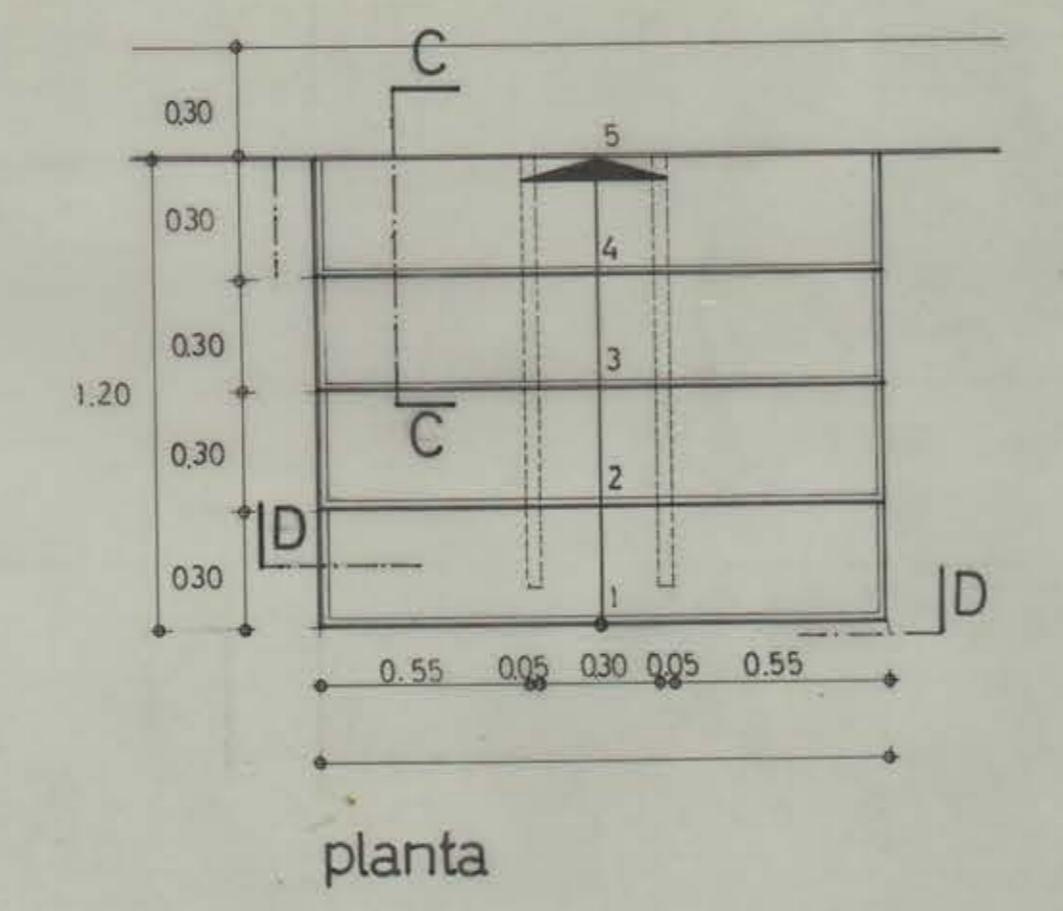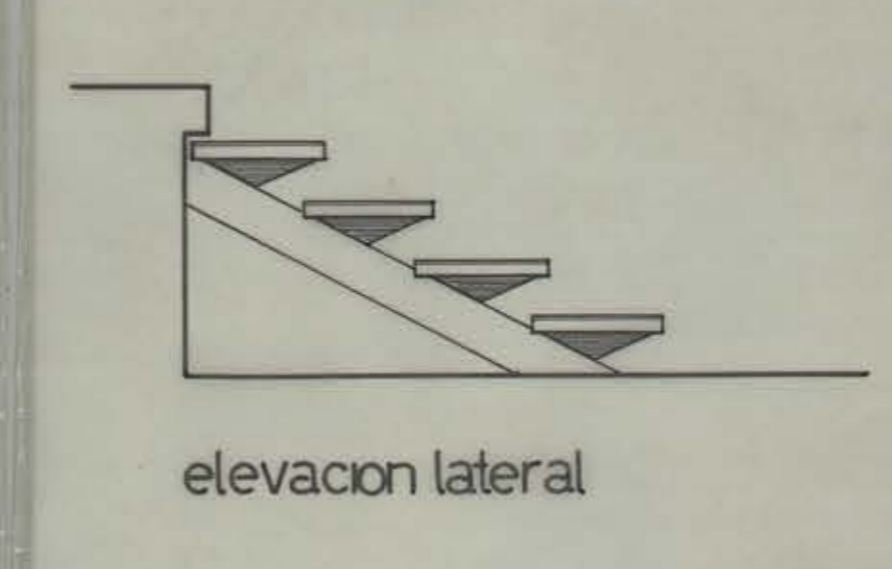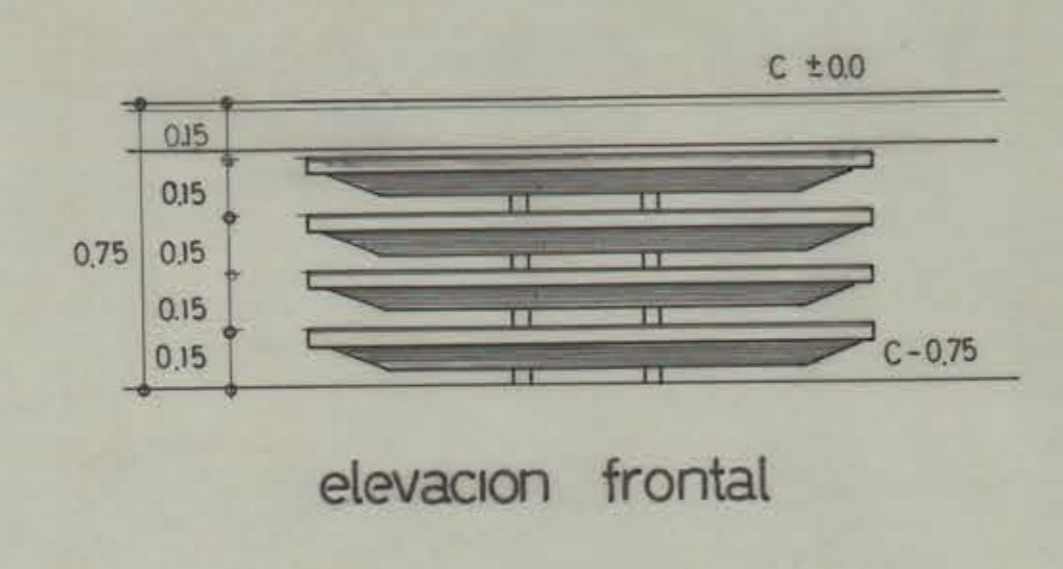


ESCALERA 6 (son 2)

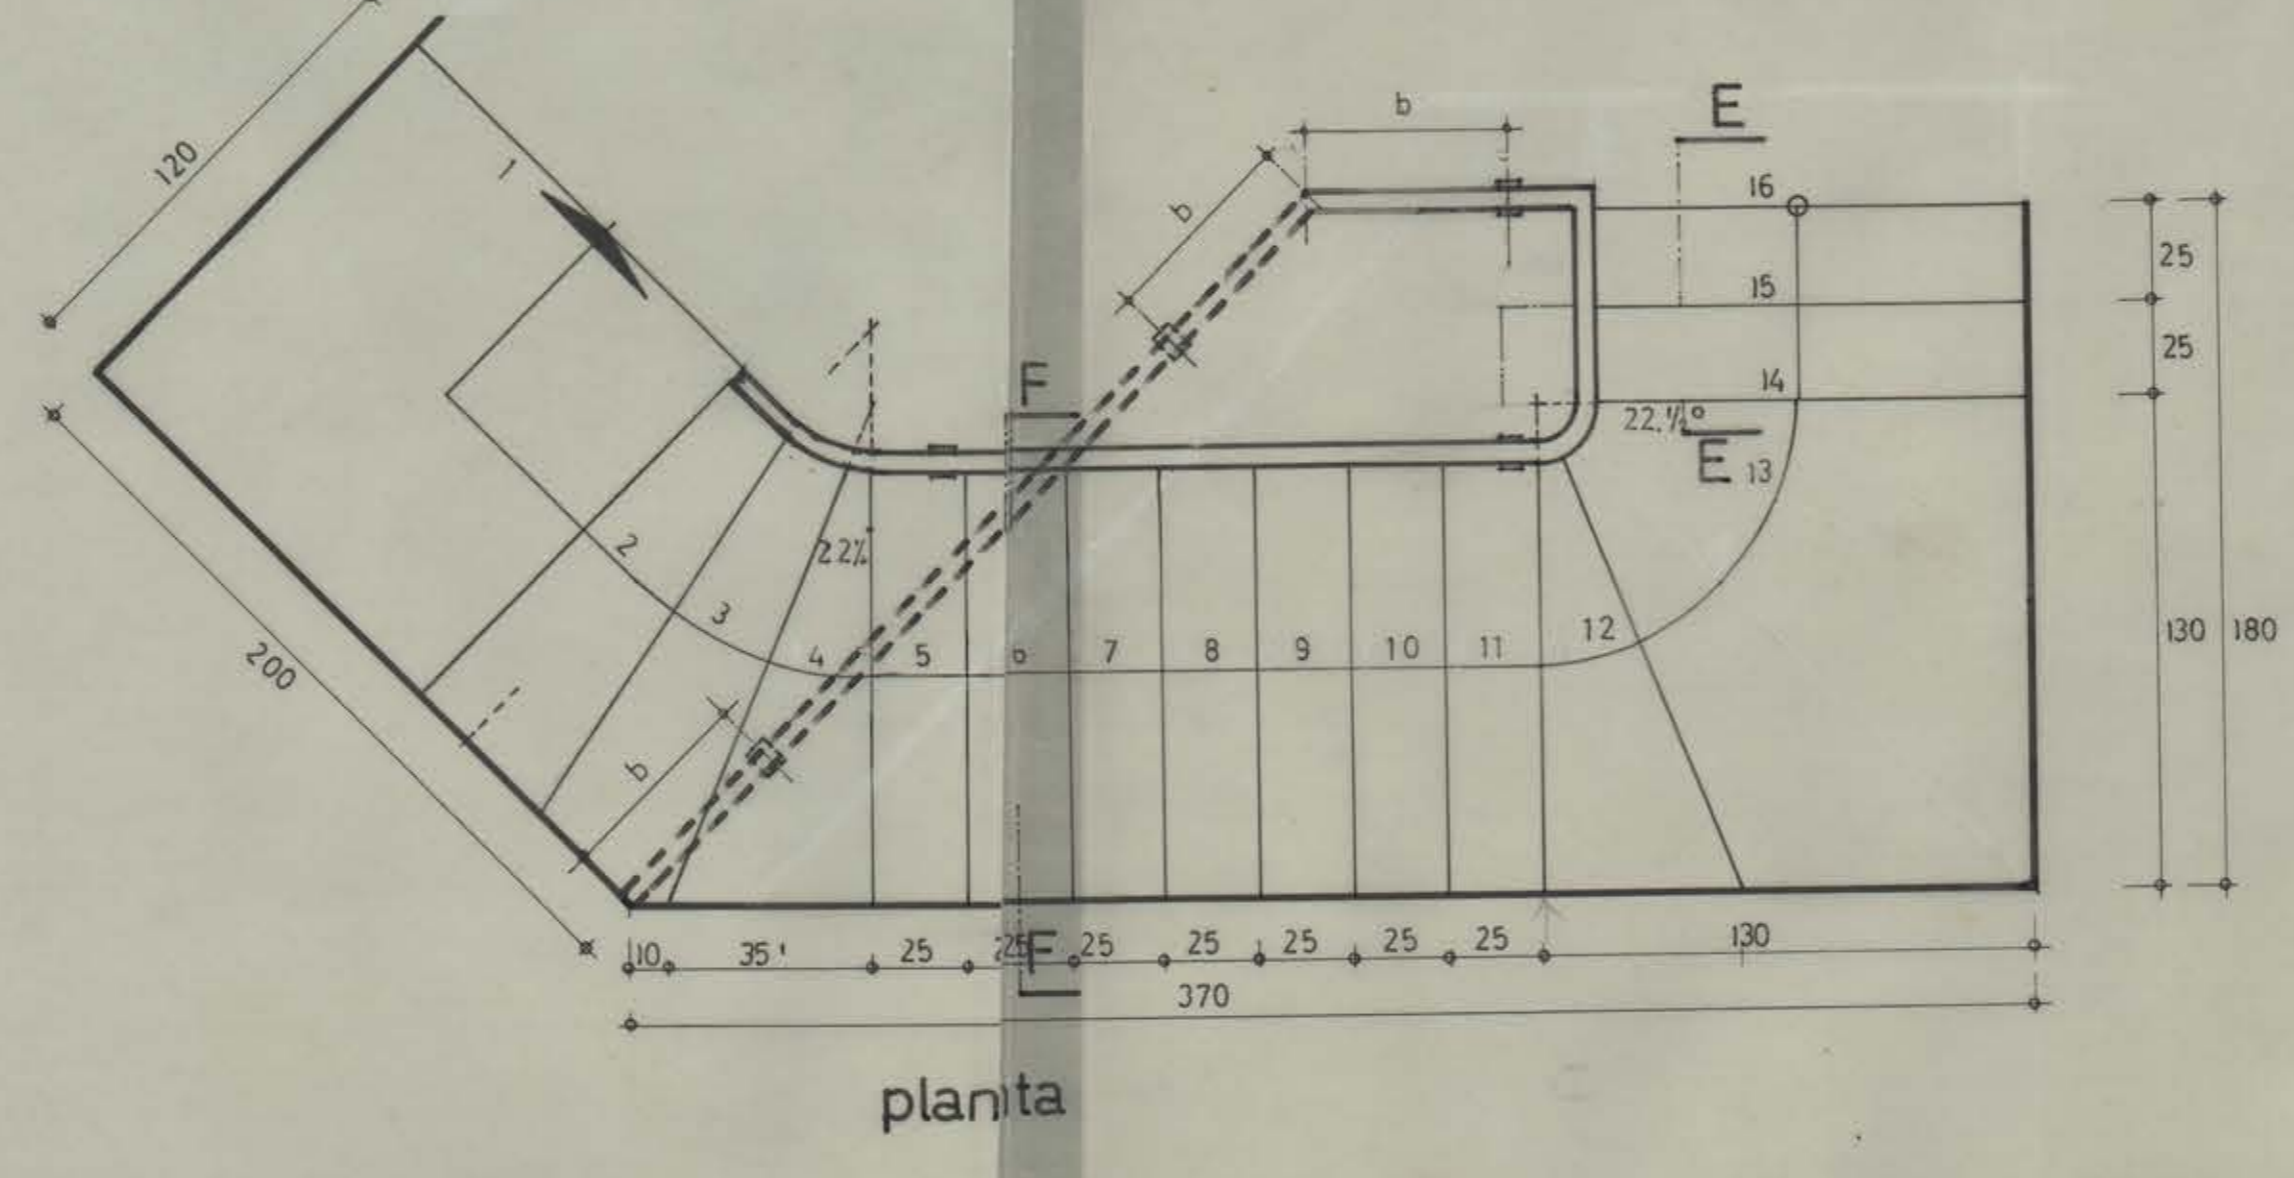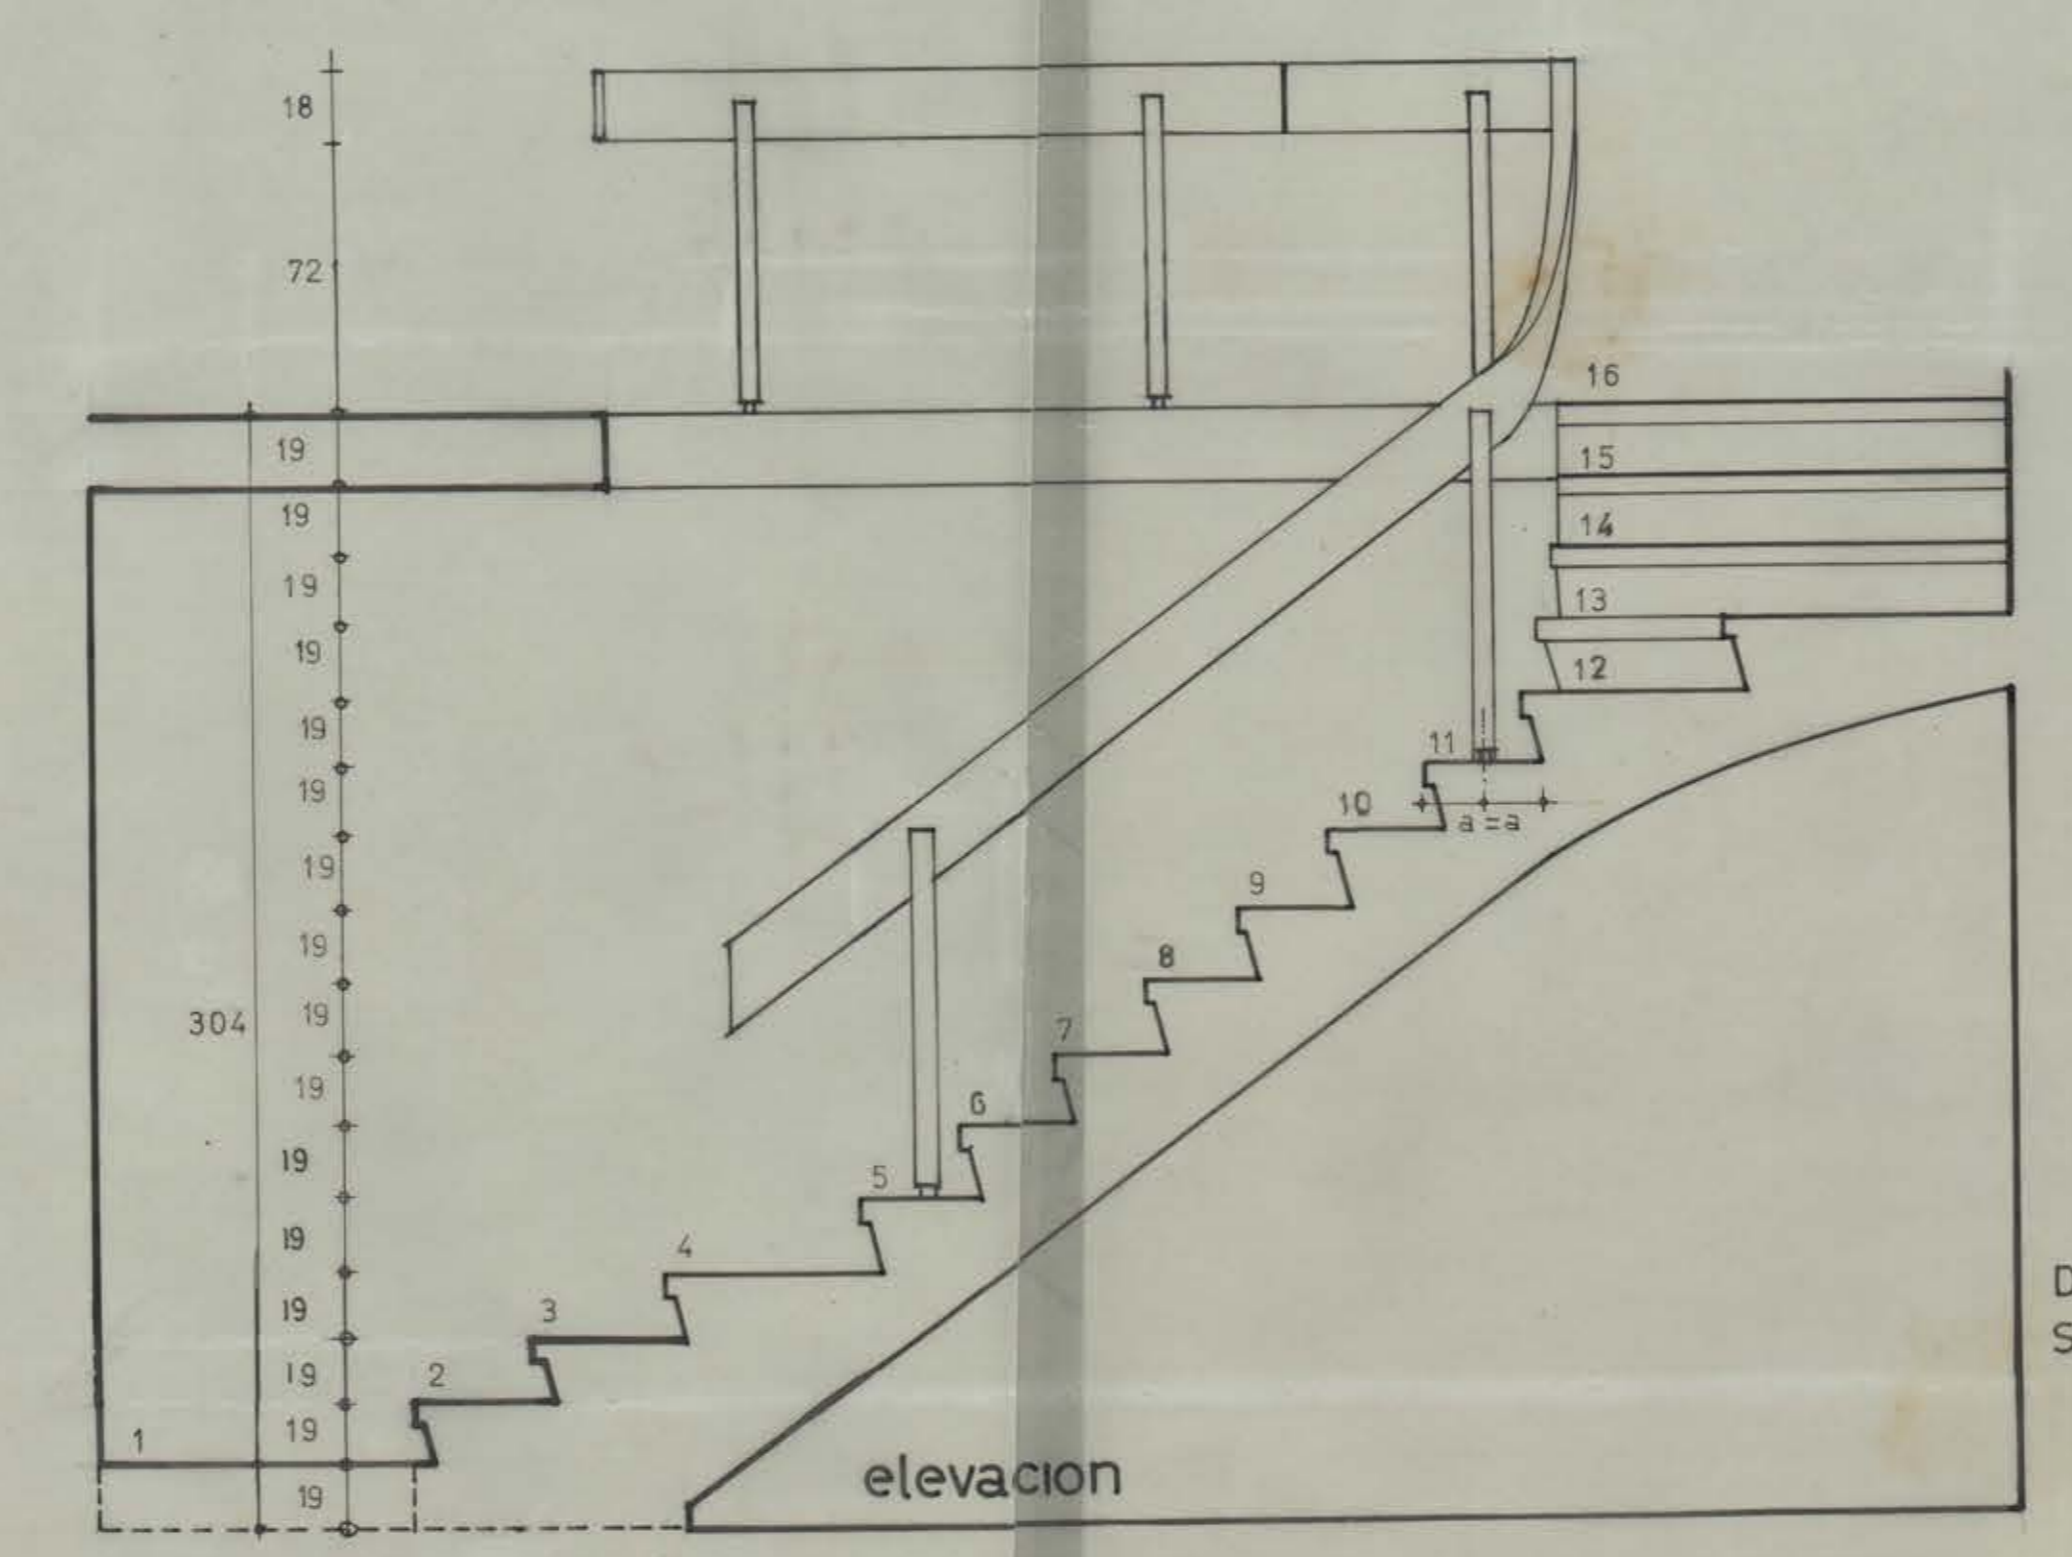

ESCALERA 7

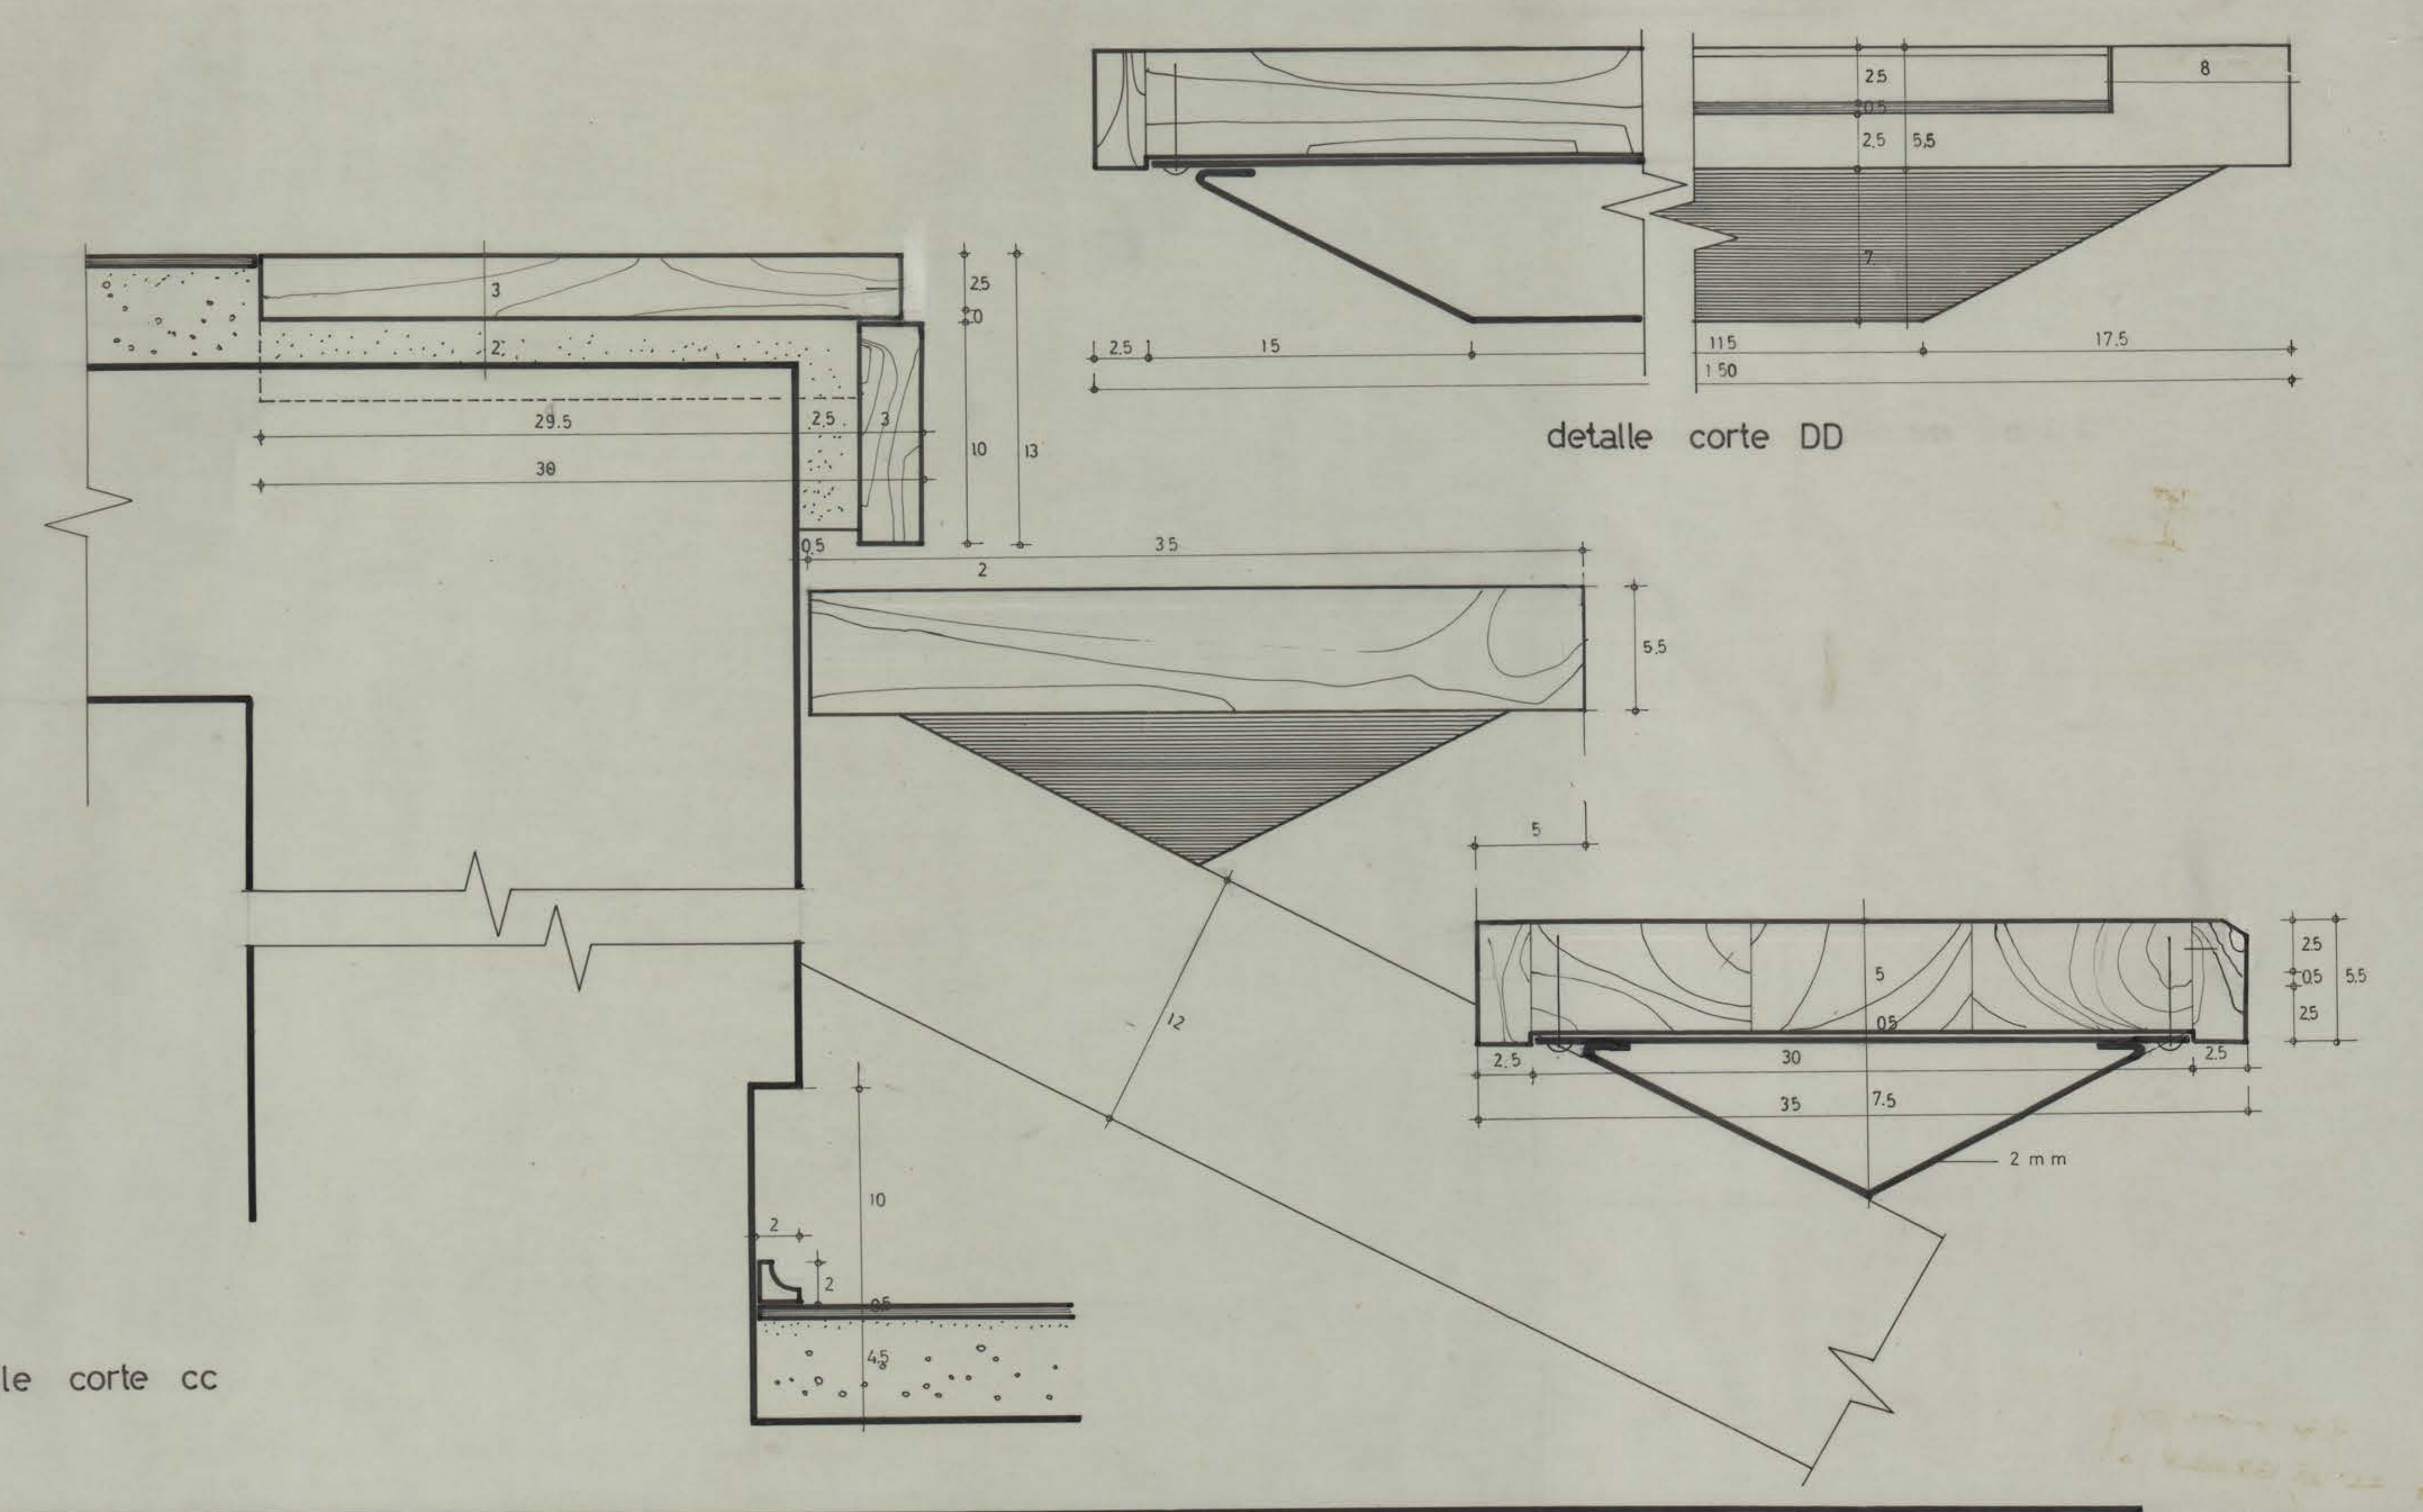

detalle corte EE

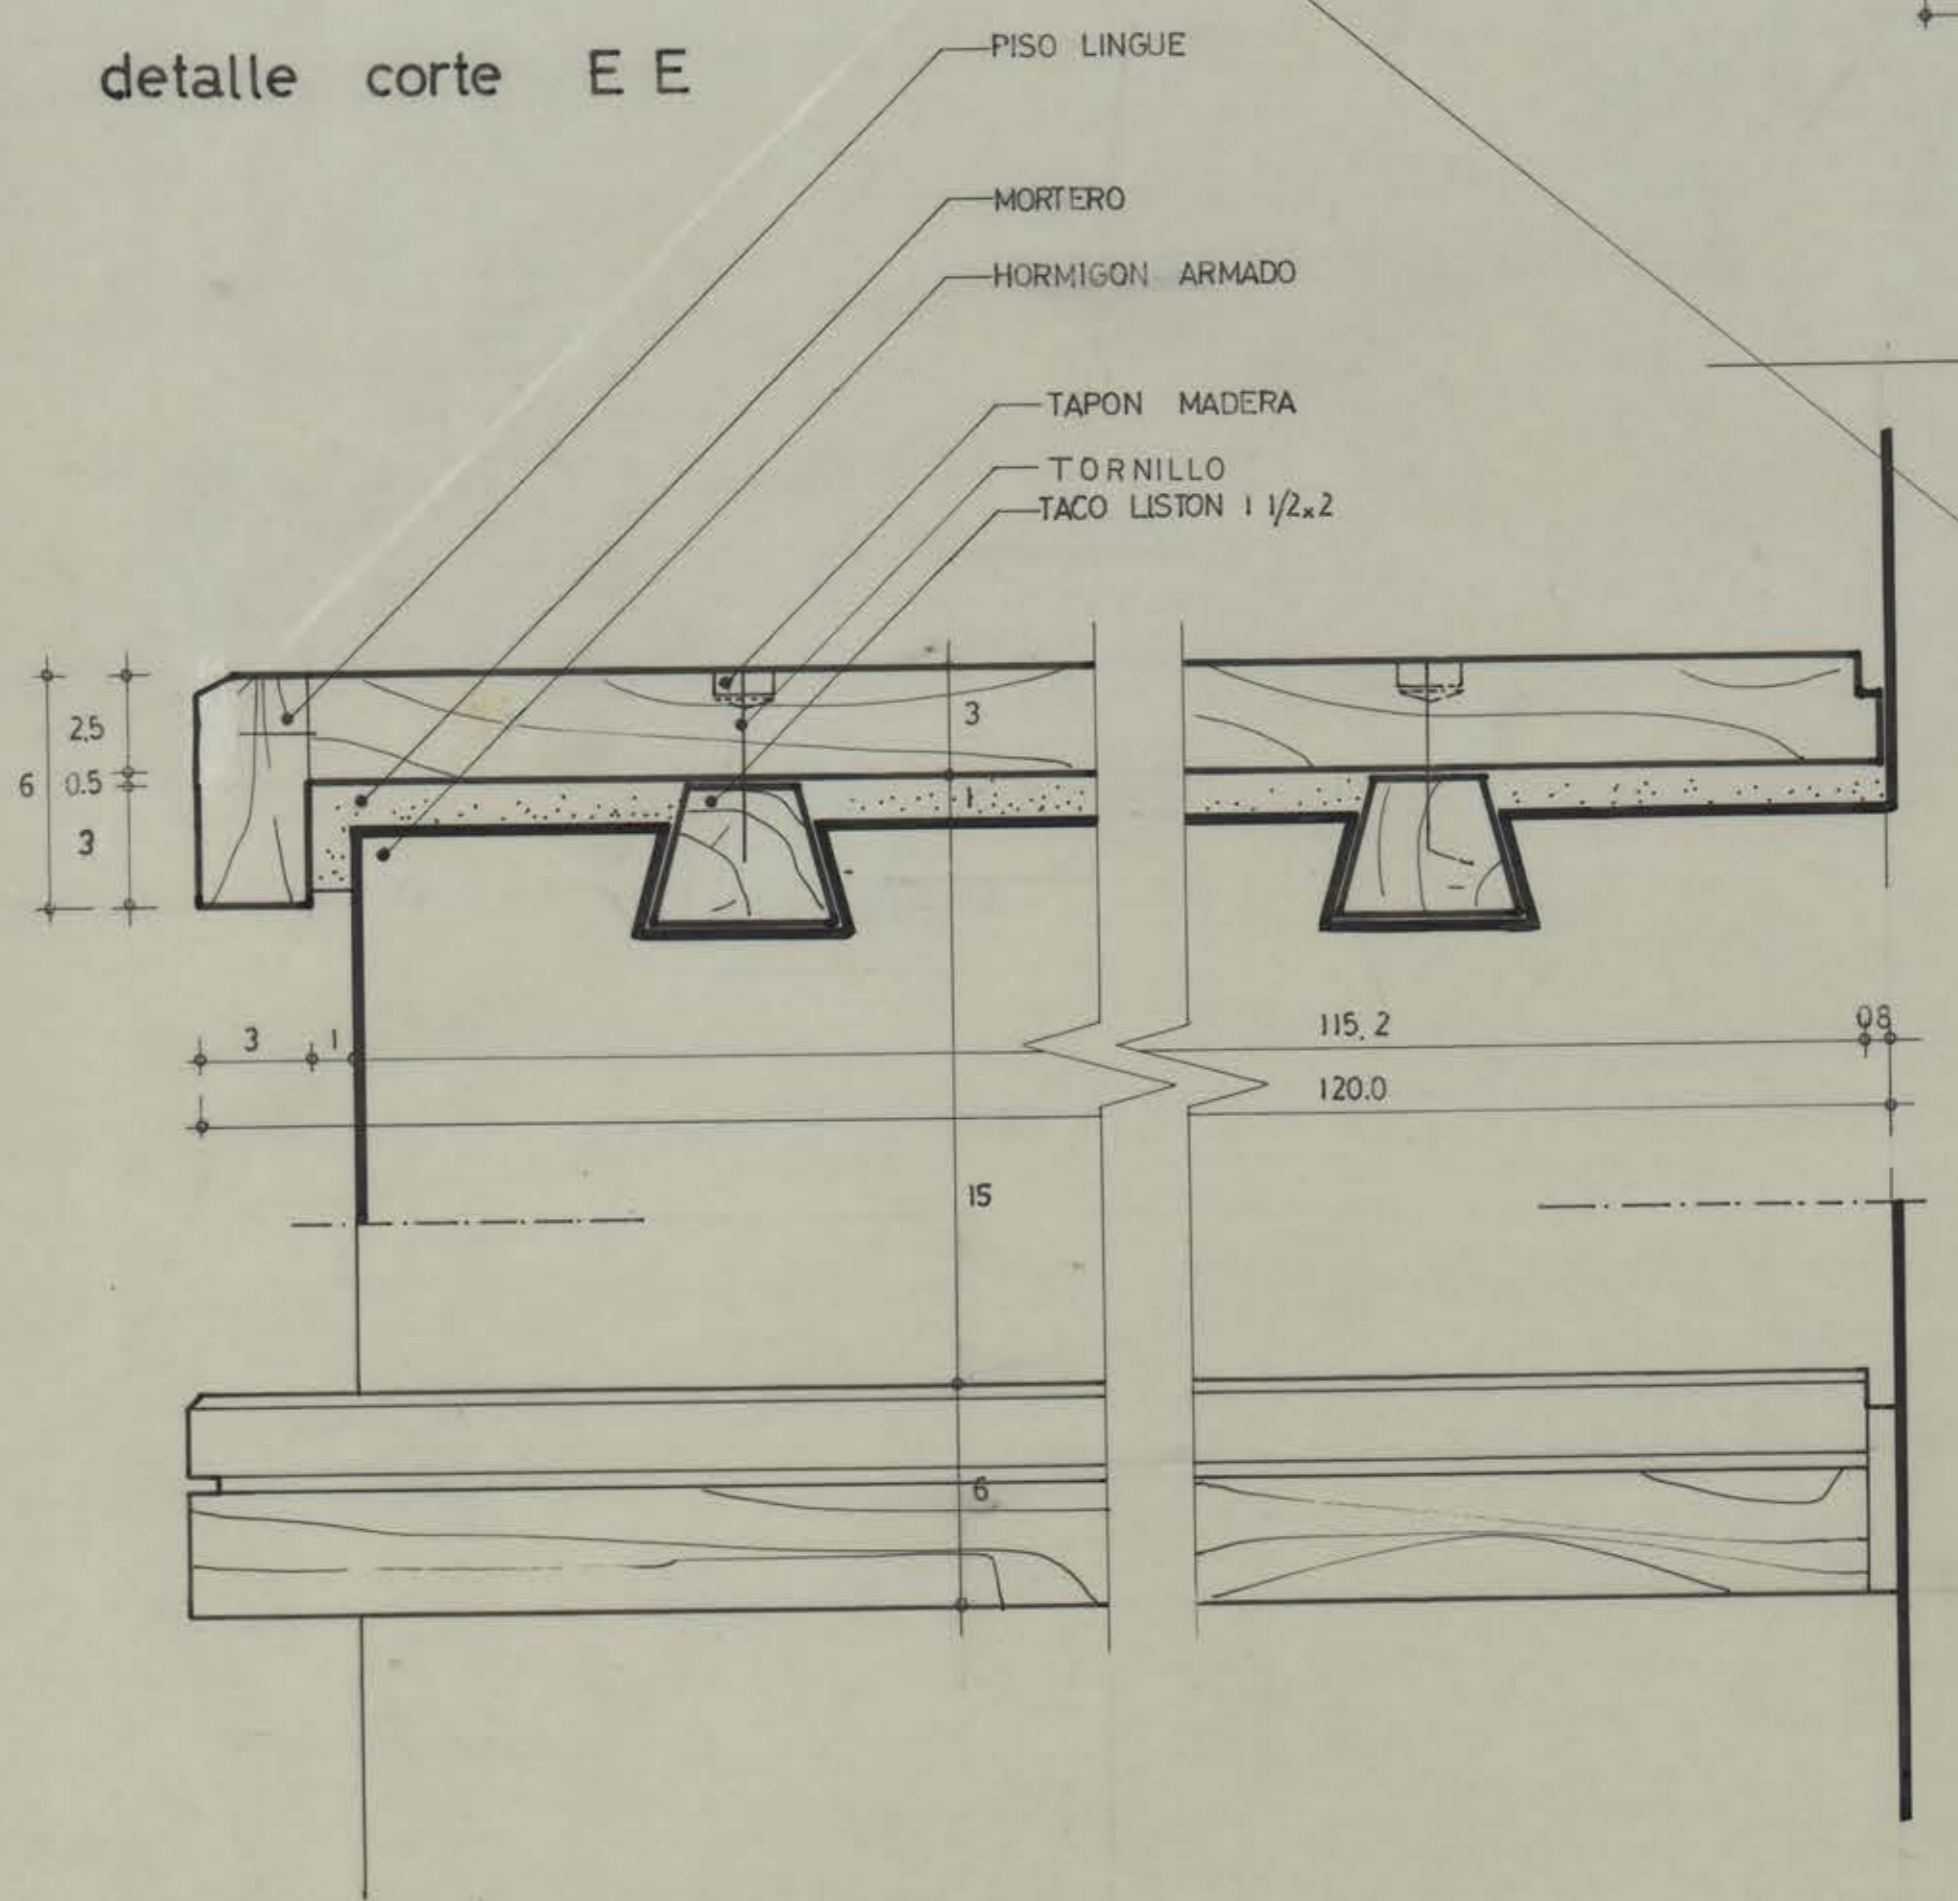

detalle corte FF