




ΔPOYO Mc M1

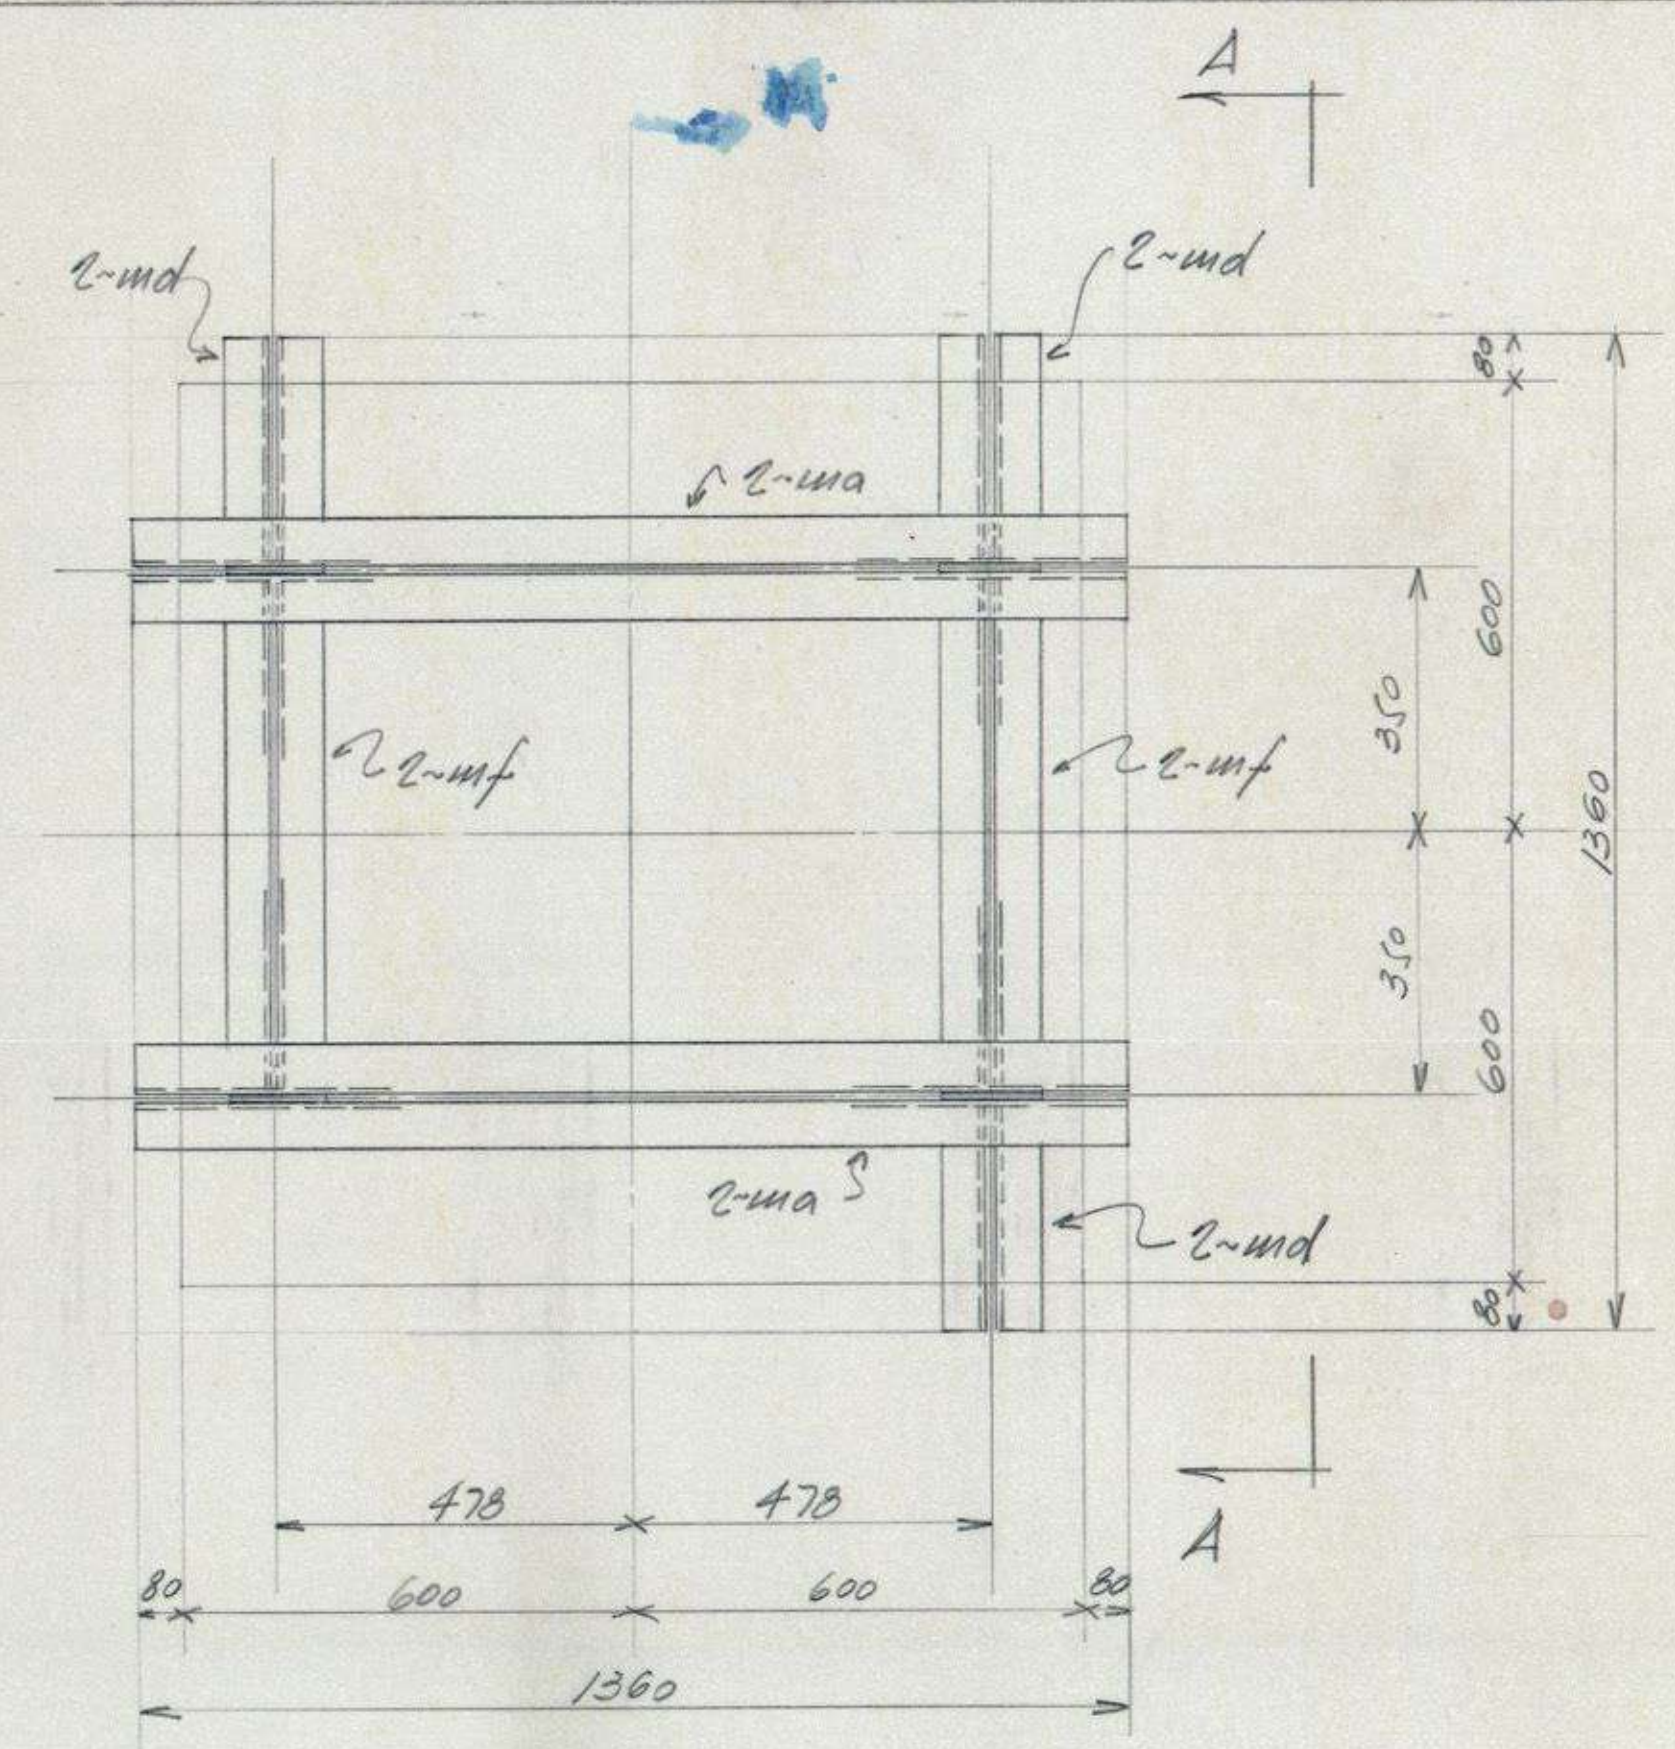


ΔPOYO Mc M2

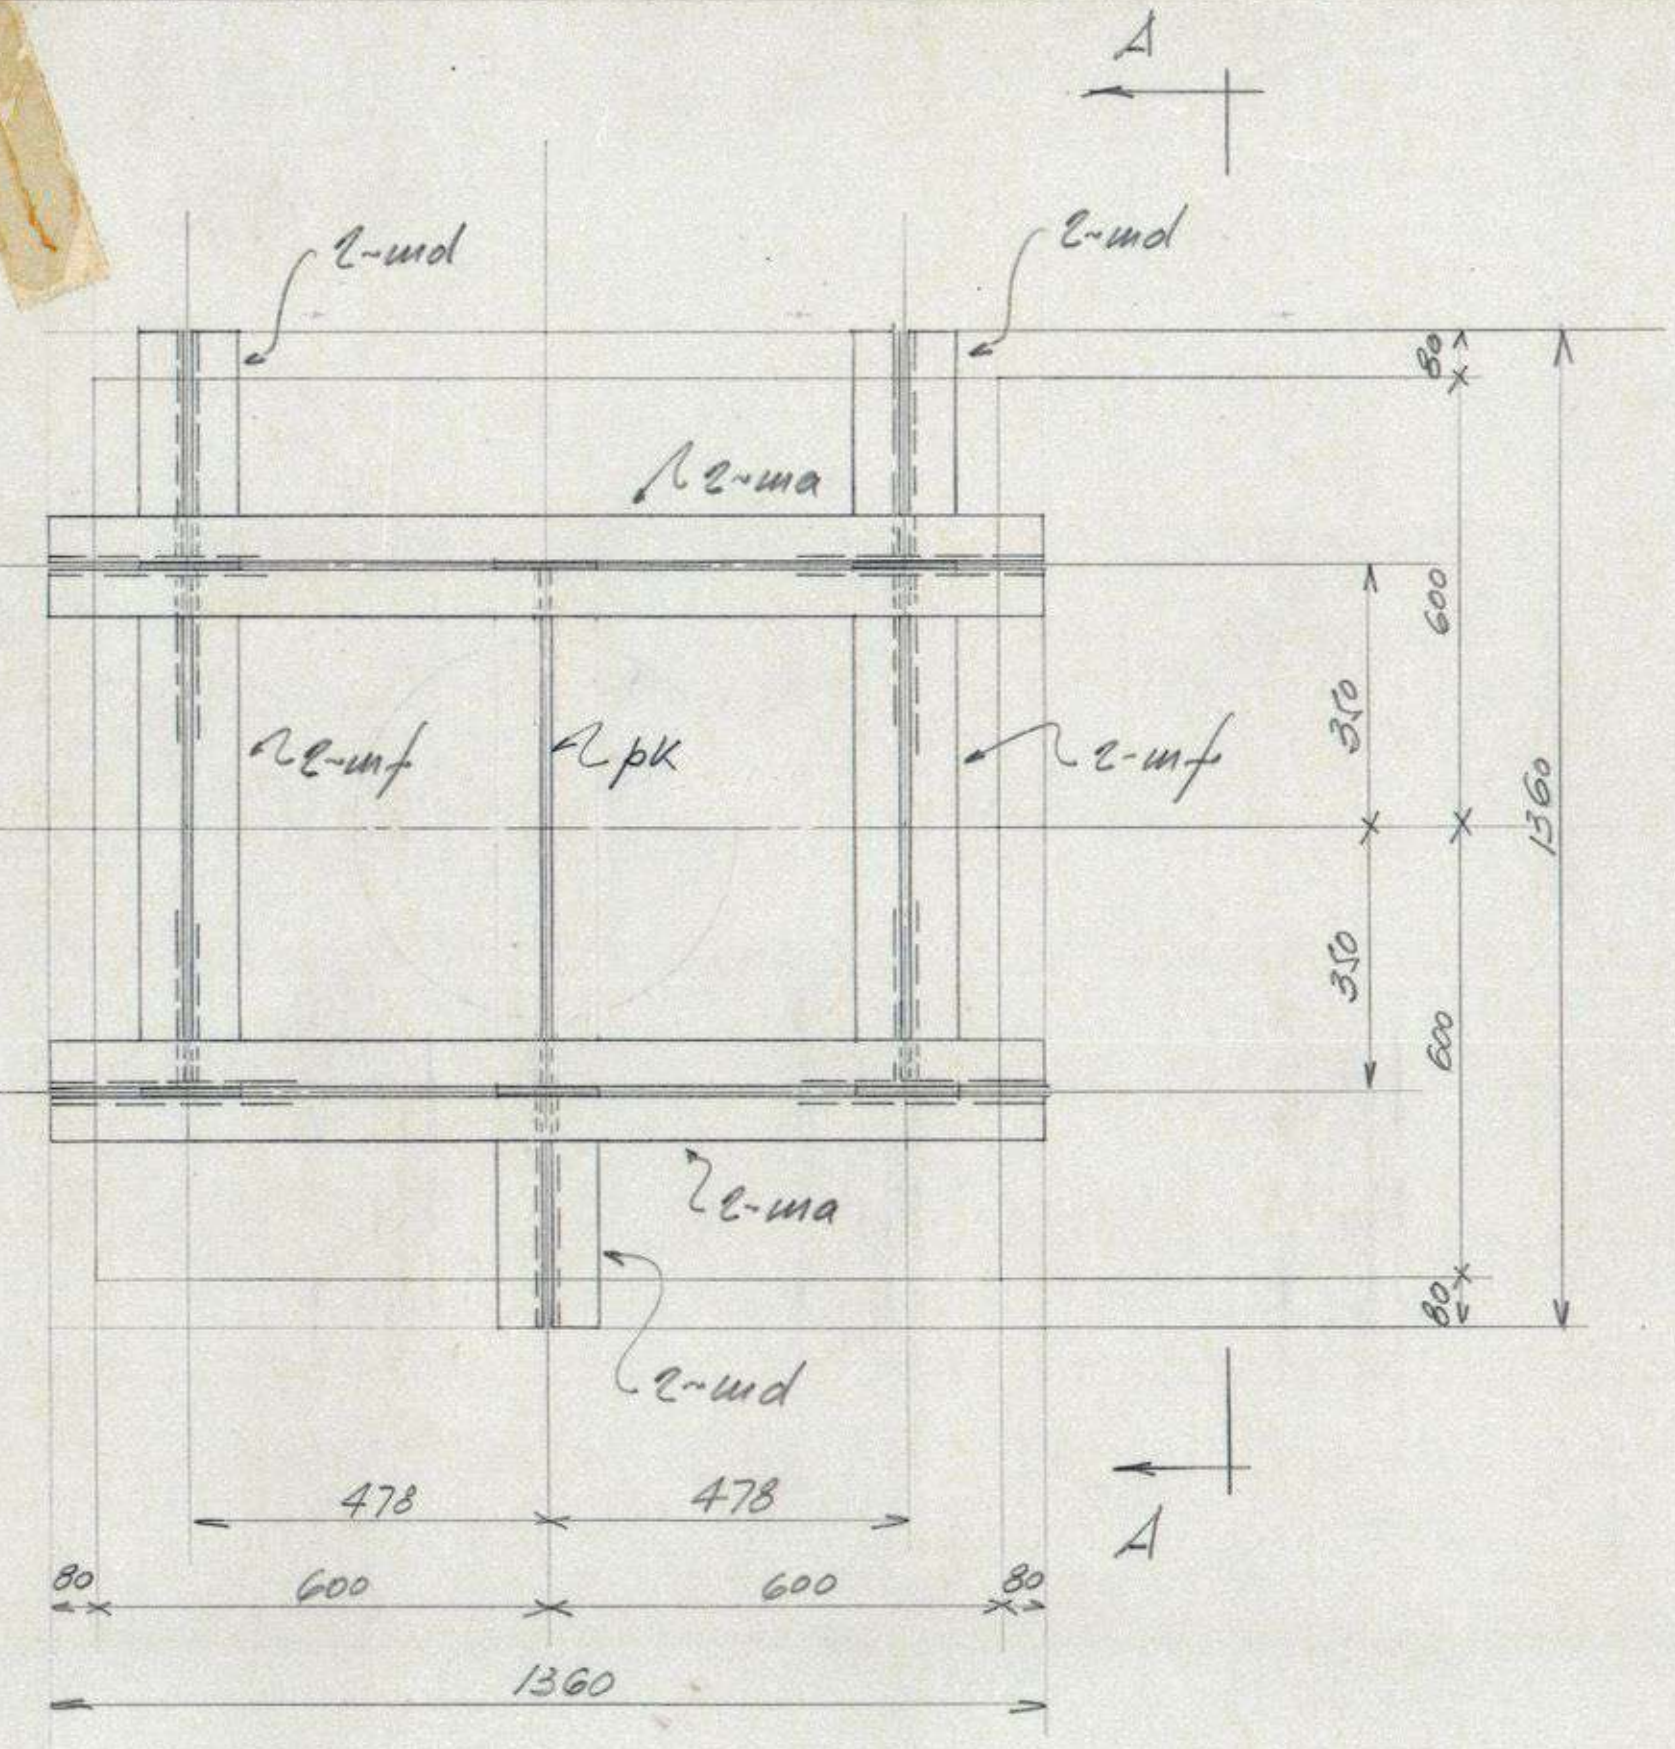


ΔPOYO Mc M3

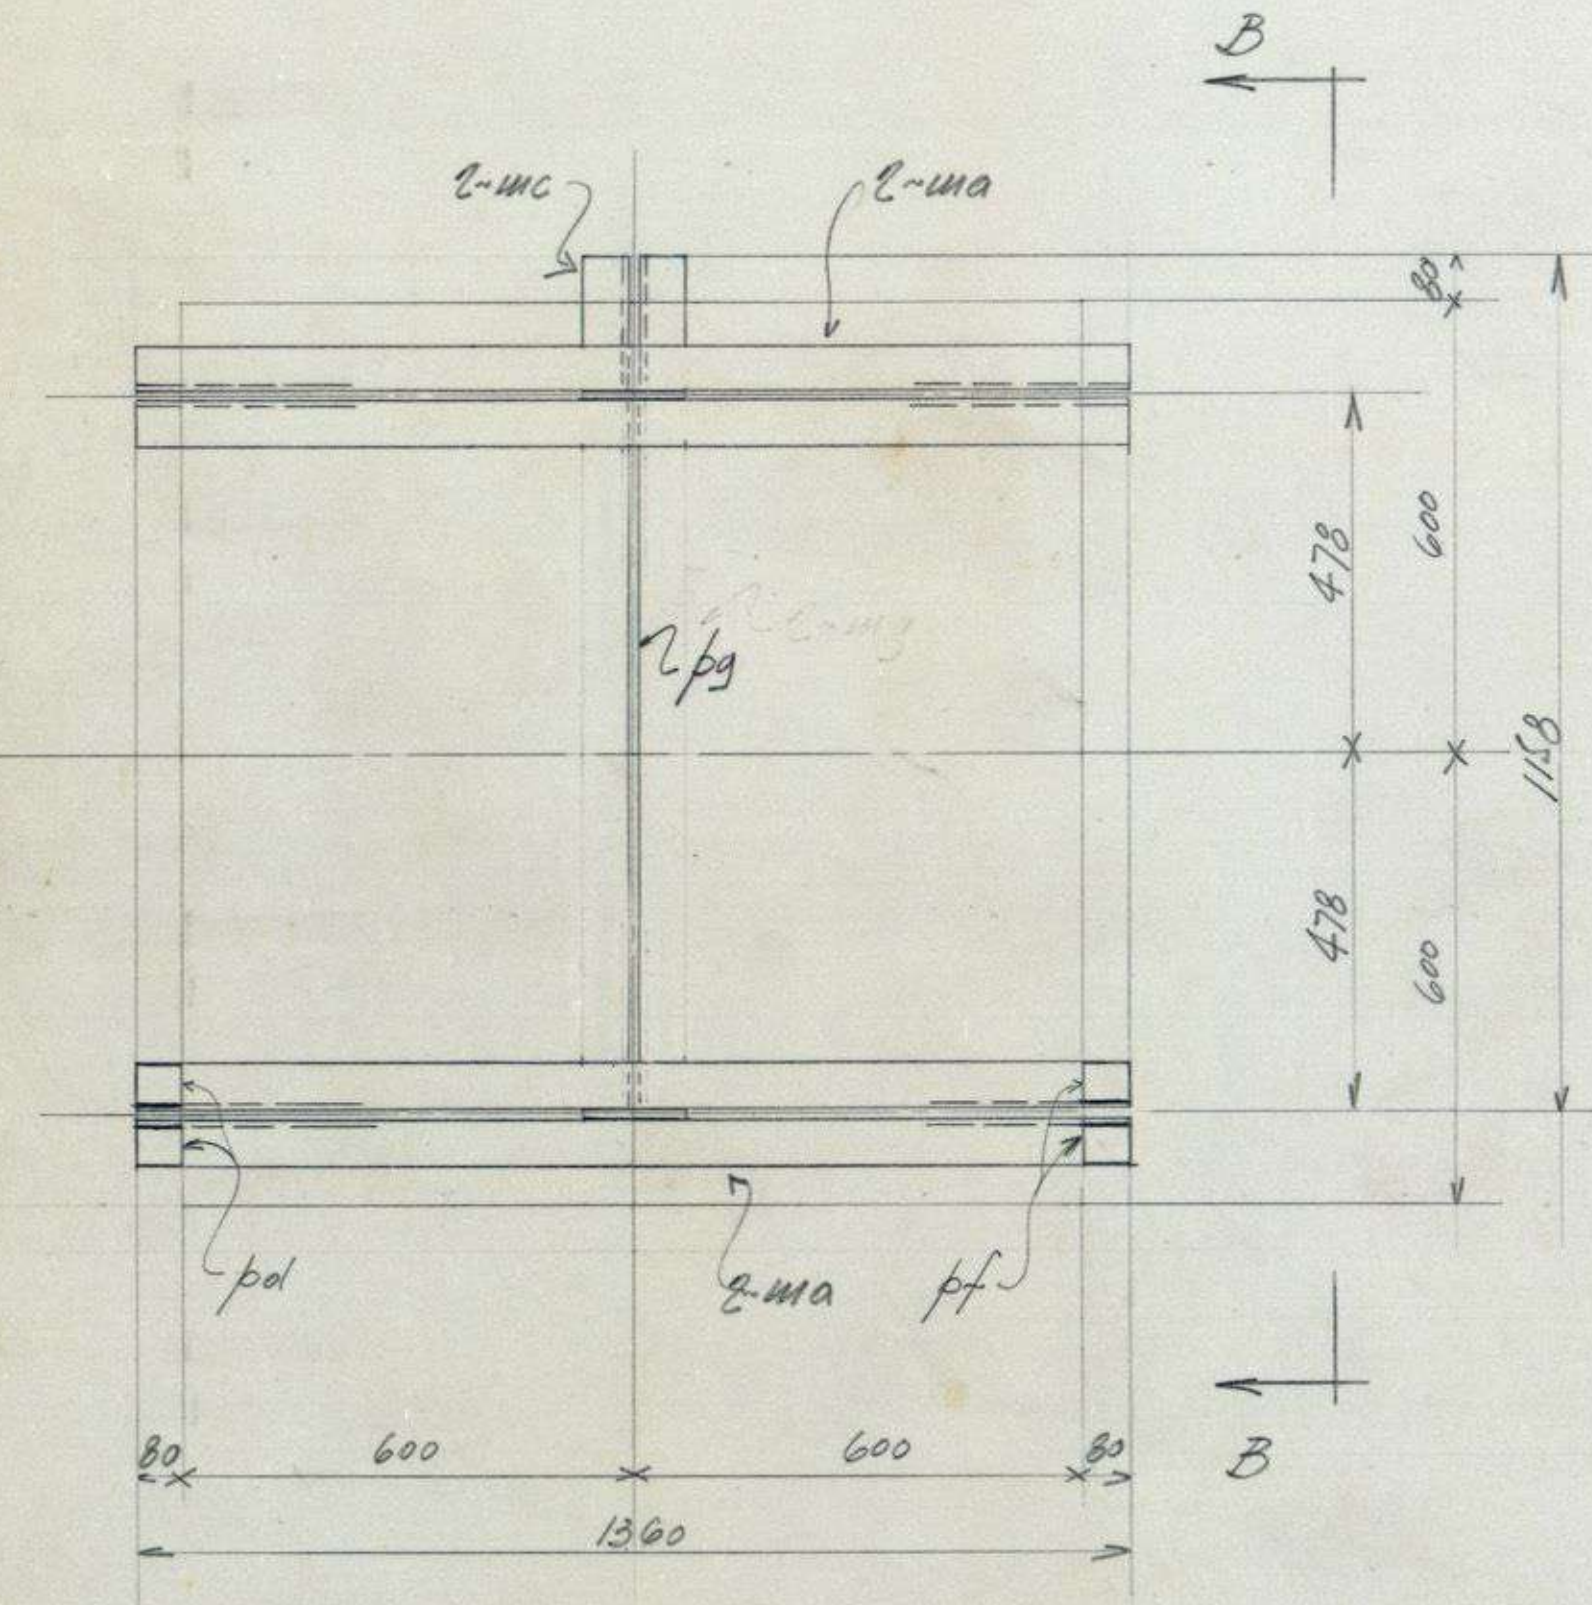





ΔPOYO Mc M4
ΔPOYO Mc M11 (OPUESTA)

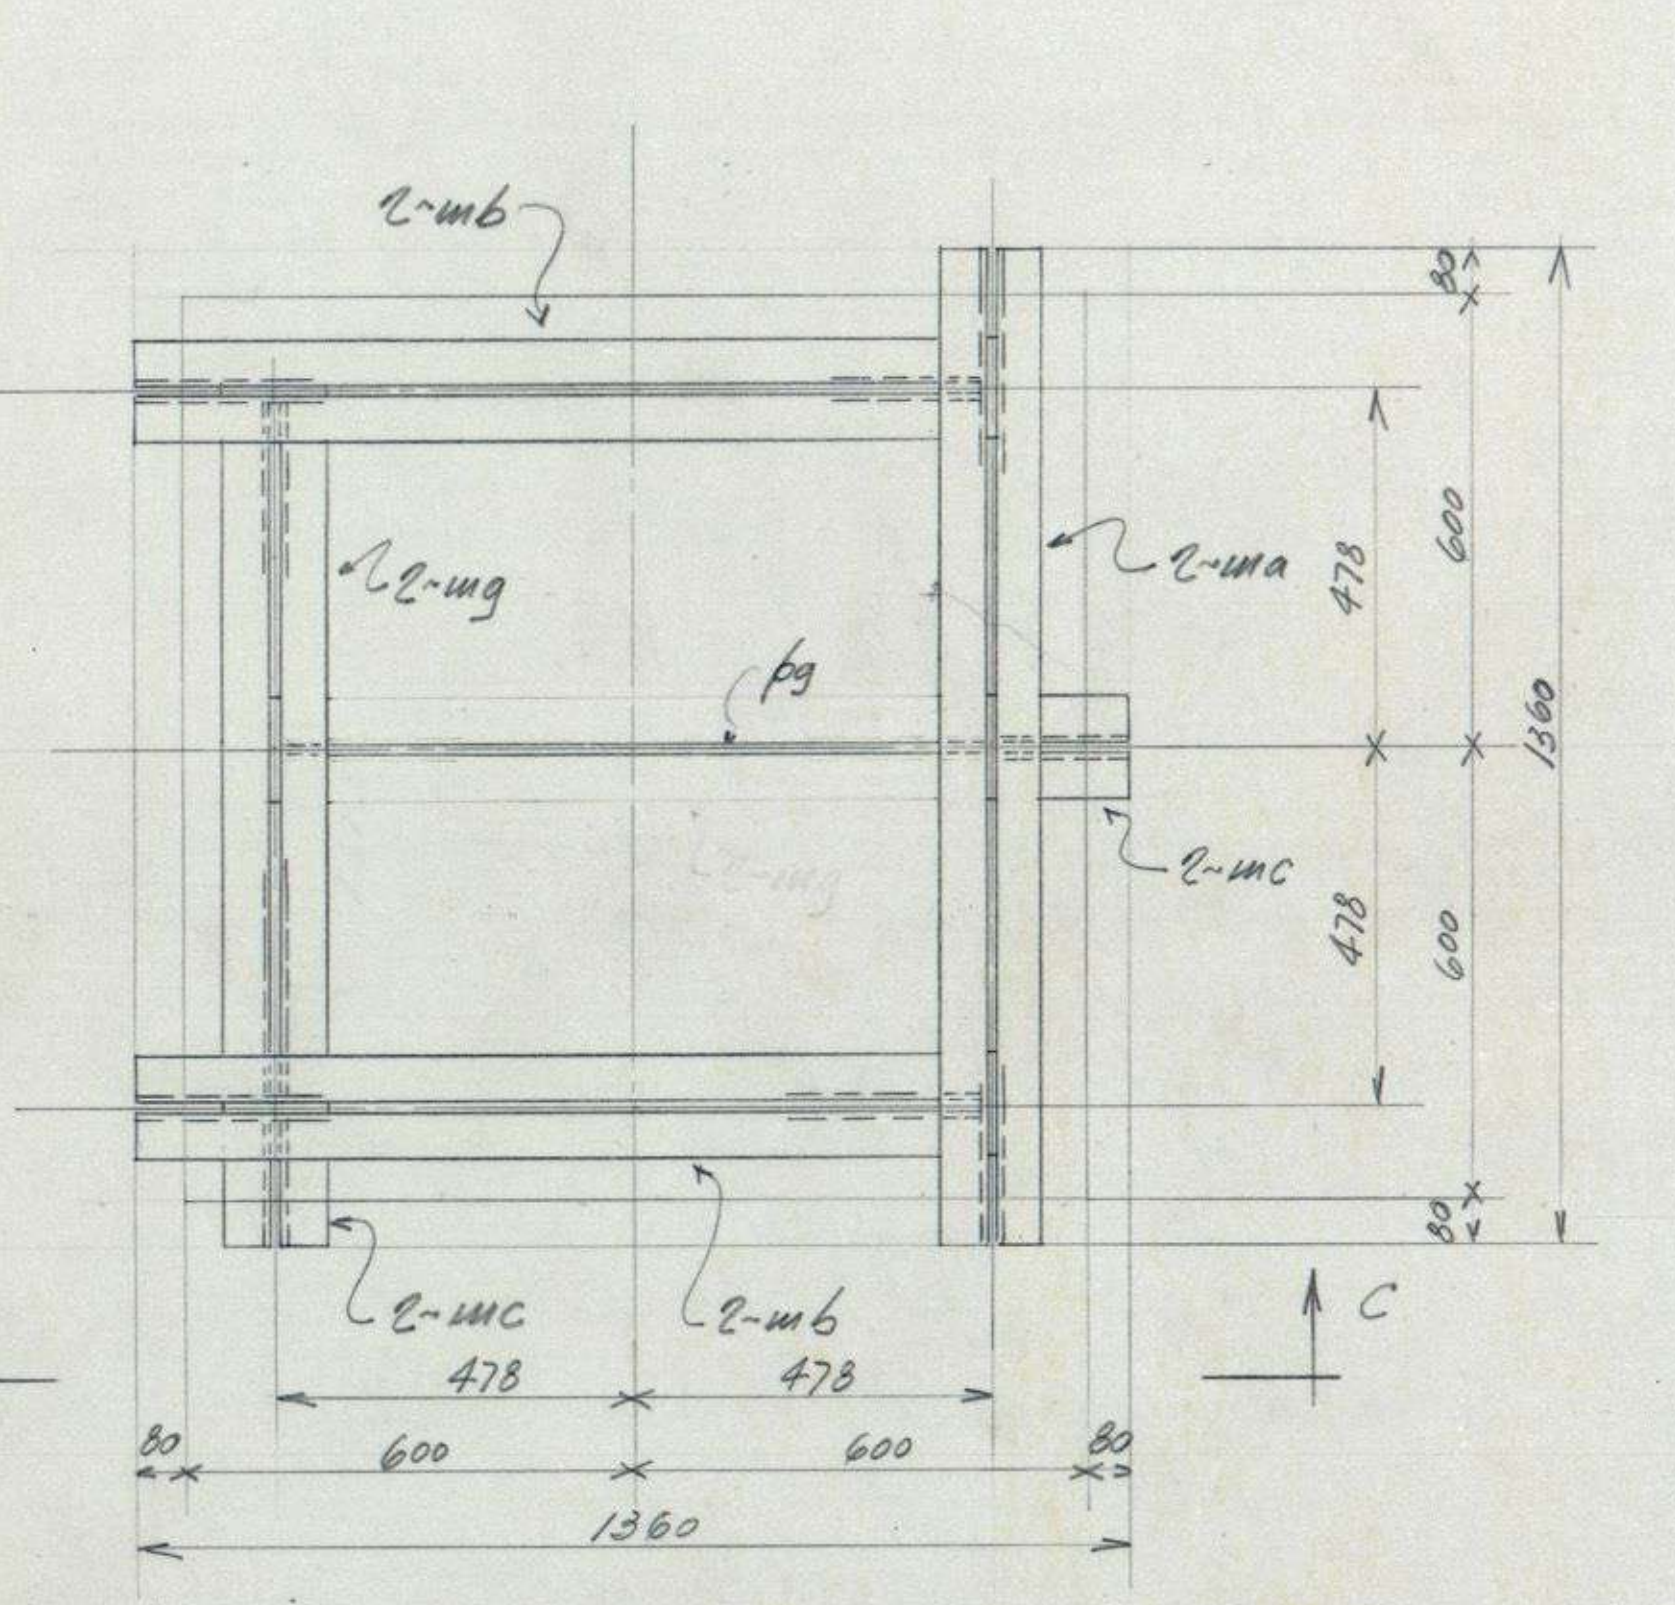

ΔPOYO Mc M5

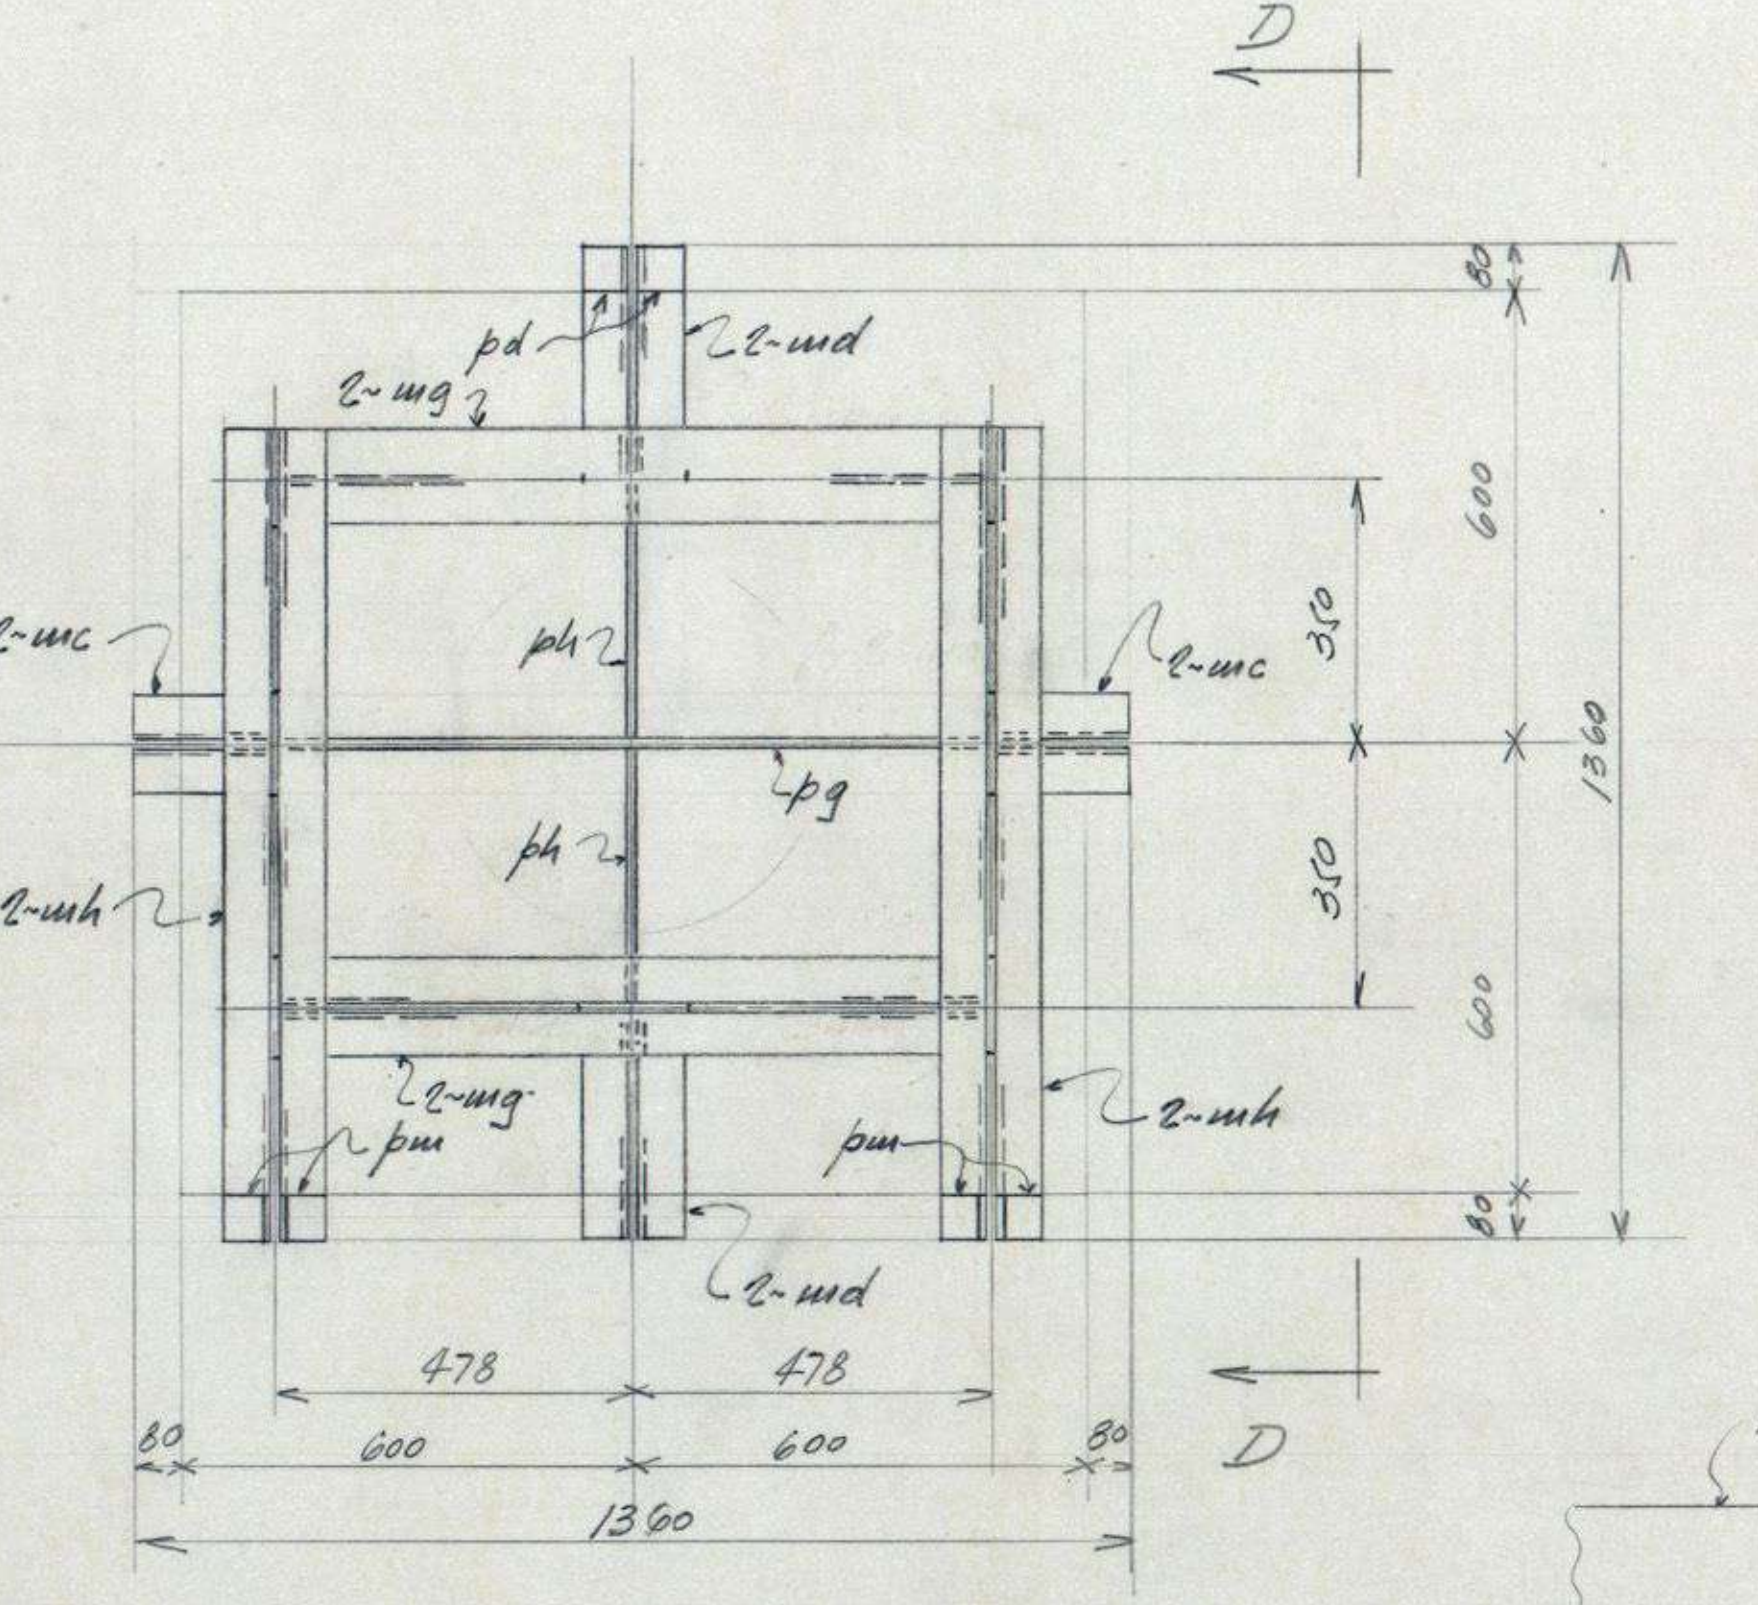


ΔPOYO Mc M6

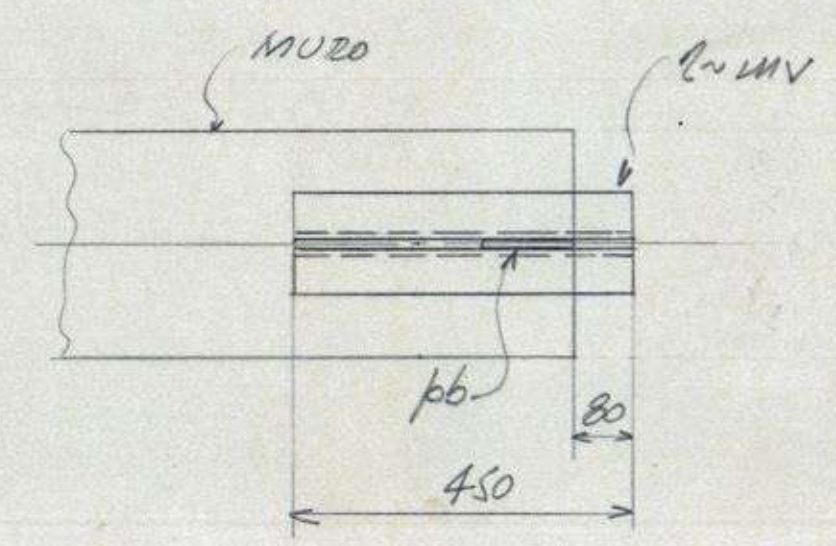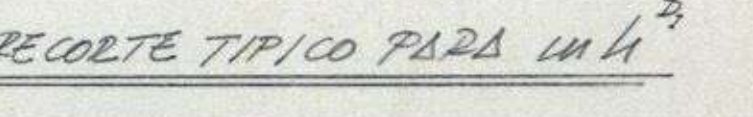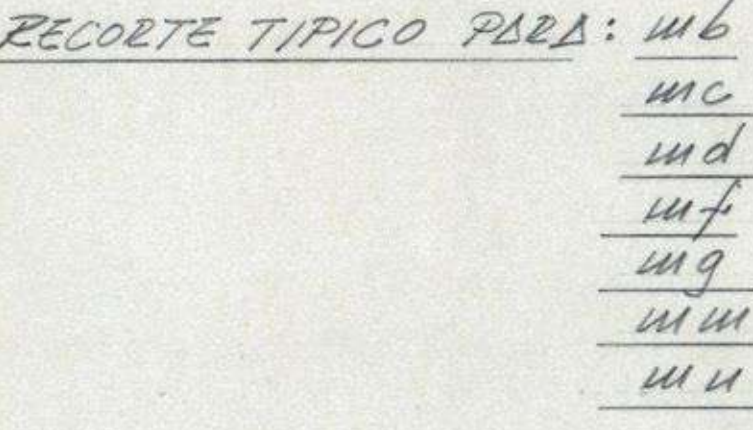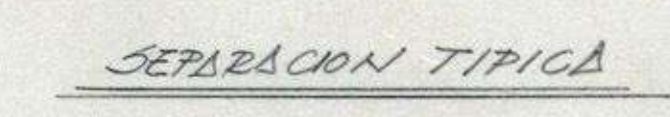


SOPORTE Mc M12


| ITEM | CANTIDAD | MATERIAL | LARGO | MEDIDA RESERVADAS | NO. | PROCESADO |
|------|--------------|-------------|-------|-------------------|-----|-----------|
| 1 | 4 | | | | | |
| 2 | 8 | 20 C 22.4 | 1360 | | | |
| 3 | 16 | " | 1142 | | | |
| 4 | 16 | 20 C 18.4 | 186 | | | |
| 5 | 8 | " | 314 | | | |
| 6 | 8 | " | 668 | | | |
| 7 | 8 | R 180 10 | 240 | | | |
| 8 | 8 | R 100 10 | 180 | | | |
| 9 | 8 | R 100 10 | 180 | | | |
| 10 | | | | | | |
| 11 | | | | | | |
| 12 | 8 | | | | | |
| 13 | 12 | | | | | |
| 14 | 8 | | | | | |
| 15 | 8 | | | | | |
| 16 | 8 | | | | | |
| 17 | | | | | | |
| 18 | 8 | | | | | |
| 19 | 8 | | | | | |
| 20 | 12 | | | | | |
| 21 | 2 R 200 10 | 668 | | | | |
| 22 | 12 R | | | | | |
| 23 | 8 | | | | | |
| 24 | 1 | | | | | |
| 25 | 1 | | | | | |
| 26 | 8 | | | | | |
| 27 | 4 | | | | | |
| 28 | 2 R 200 10 | 924 | | | | |
| 29 | 4 R | | | | | |
| 30 | 4 R 50 4 | 60 | | | | |
| 31 | 4 R 50 10 | 60 | | | | |
| 32 | 2 | | | | | |
| 33 | 4 | | | | | |
| 34 | 8 | | | | | |
| 35 | 8 | | | | | |
| 36 | 4 | | | | | |
| 37 | 12 R | | | | | |
| 38 | 2 R | | | | | |
| 39 | | | | | | |
| 40 | 2 | | | | | |
| 41 | 8 | | | | | |
| 42 | 8 | 20 C 18.4 | 1095 | | | |
| 43 | 16 R | | | | | |
| 44 | 8 | | | | | |
| 45 | 8 | | | | | |
| 46 | 4 | | | | | |
| 47 | 8 | 20 C 22.4 | 460 | | | |
| 48 | 8 | " | 164 | | | |
| 49 | 8 | 20 C 18.4 | 184 | | | |
| 50 | 4 R | | | | | |
| 51 | | | | | | |
| 52 | 168 | 20 C 18.4 | 330 | | | |
| 53 | 34 R | | | | | |
| 54 | | | | | | |
| 55 | | | | | | |
| 56 | | | | | | |
| 57 | 22 | | | | | |
| 58 | 44 | 18 C 14 | 330 | | | |
| 59 | 22 R 100 10 | 180 | | | | |
| 60 | | | | | | |
| 61 | | | | | | |
| 62 | 2 | | | | | |
| 63 | 4 | | | | | |
| 64 | 4 | | | | | |
| 65 | 4 | | | | | |
| 66 | 2 R | | | | | |
| 67 | | | | | | |
| 68 | | | | | | |
| 69 | 8 R 50 12 | 60 | | | | |
| 70 | 4 R 200 10 | 318 | | | | |
| 71 | 2 R | | | | | |
| 72 | 4 R | | | | | |
| 73 | 10 | | | | | |
| 74 | 20 20 C 22.4 | 450 | | | | |
| 75 | 10 R | | | | | |
| 76 | | | | | | |
| 77 | 32 | L 80 80 12 | 200 | | | |
| 78 | 32 | L 65 65 6 | 200 | | | |
| 79 | 32 | R 80 12 | 200 | | | |
| 80 | 64 | φ 20 | 200 | | | |
| 81 | 64 | PERNAS φ 20 | 250 | | | |
| 82 | | | | | | |
| 83 | | | | | | |
| 84 | 24 | L 80 80 12 | 180 | | | |
| 85 | 24 | L 65 65 6 | 180 | | | |
| 86 | 24 | R 80 12 | 180 | | | |
| 87 | 48 | φ 20 | 180 | | | |
| 88 | 48 | PERNAS φ 20 | 250 | | | |
| 89 | | | | | | |
| 90 | | | | | | |

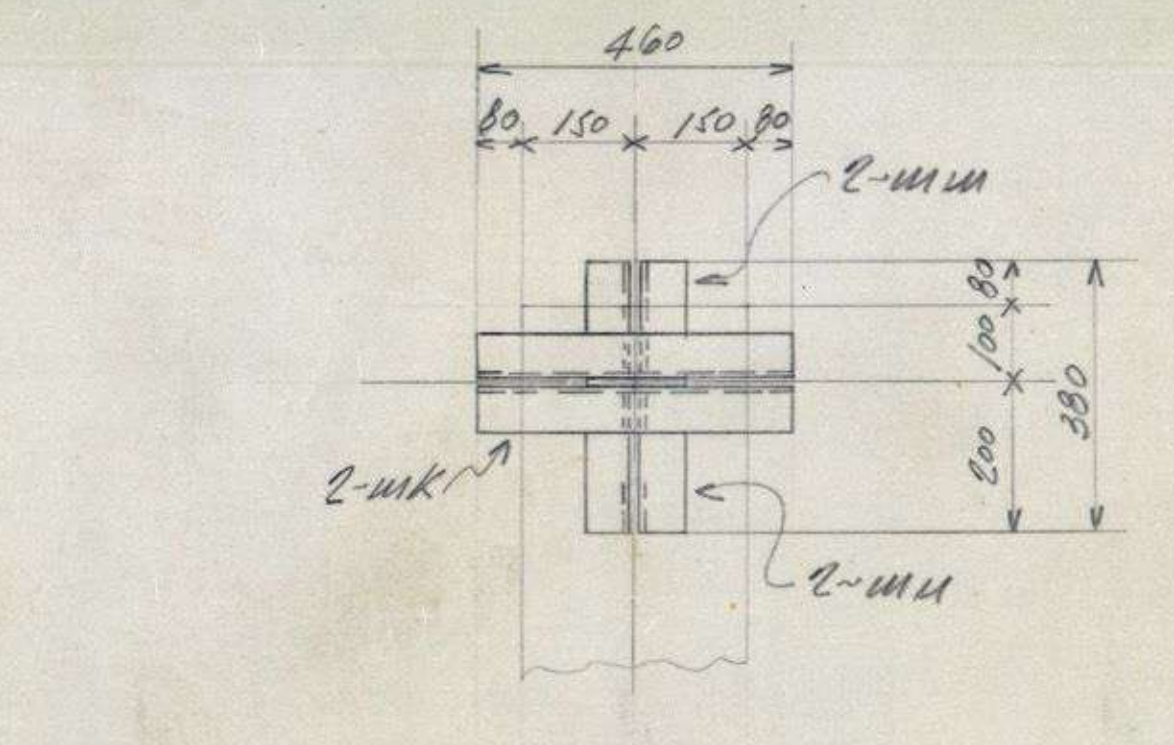


SOPORTE Mc M7

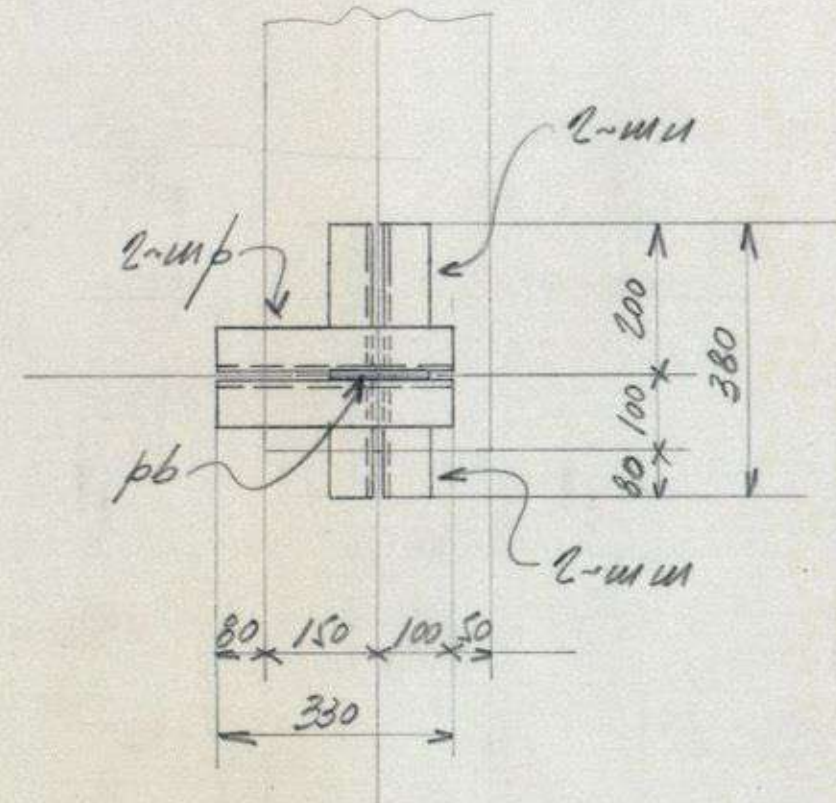


SOPORTE Mc M10

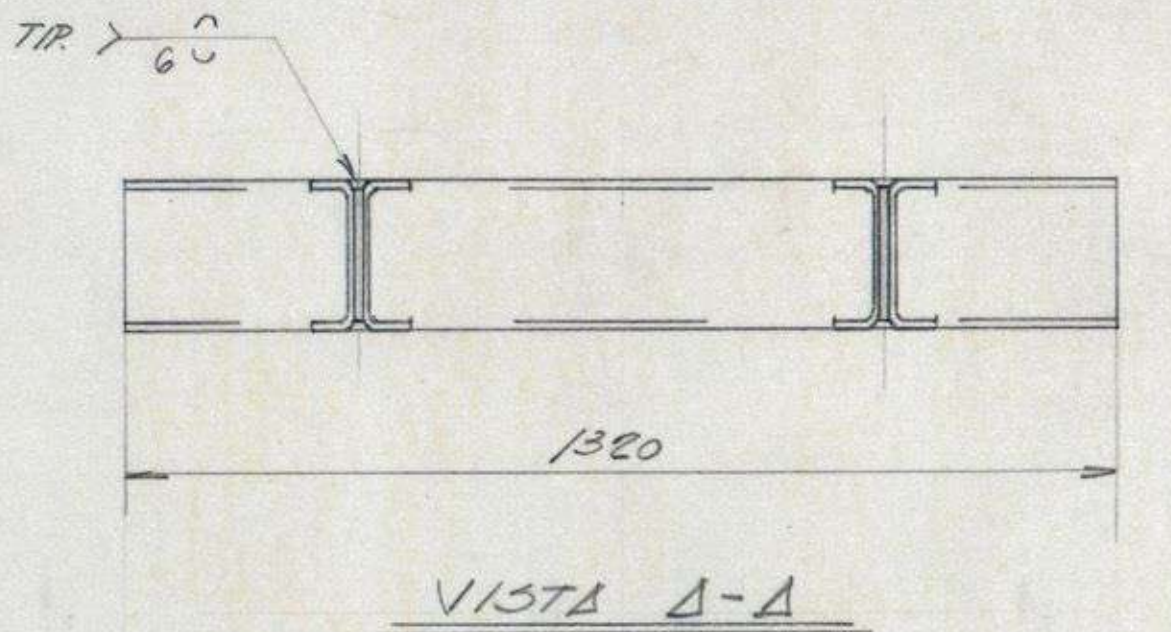


VISTA A-A

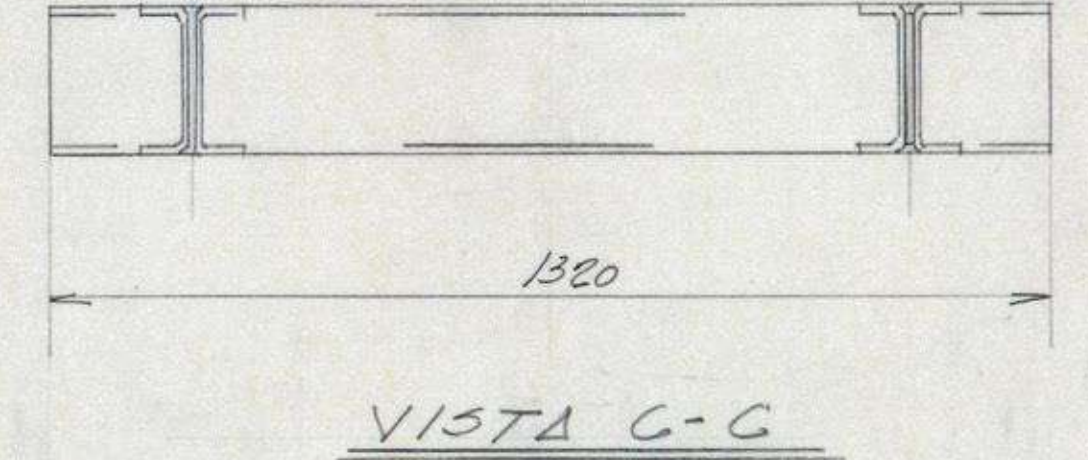


VISTA C-C

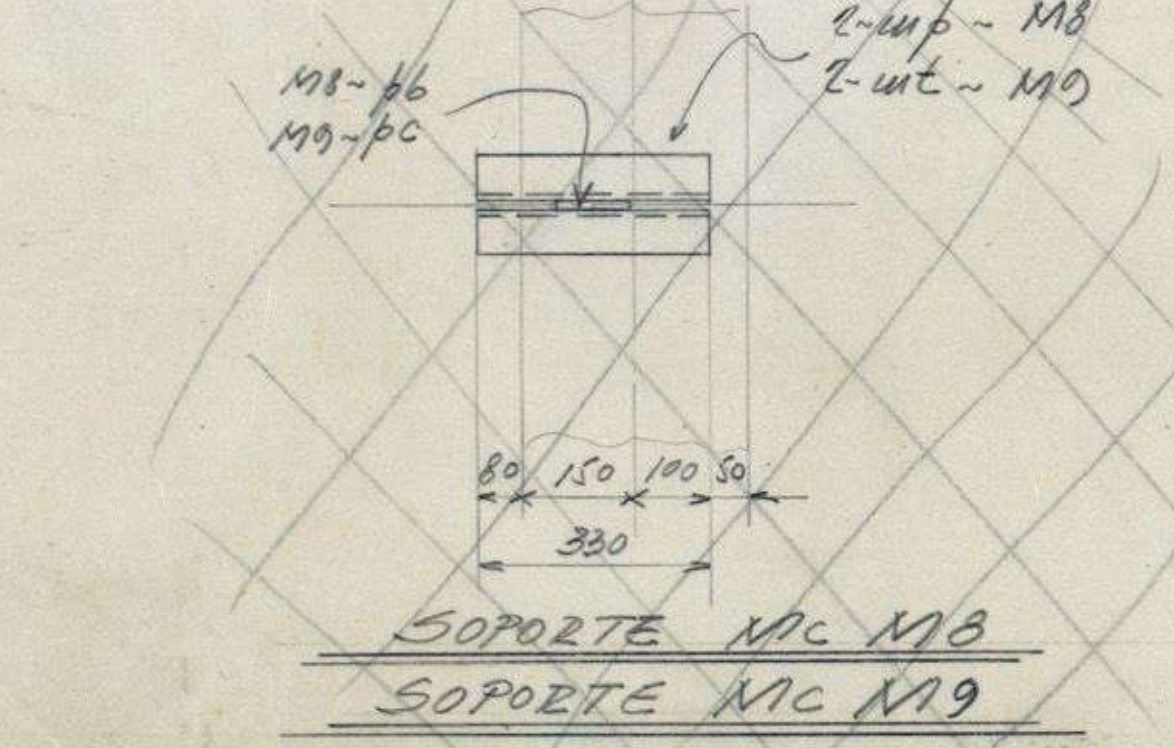

SOPORTE Mc M8
SOPORTE Mc M9

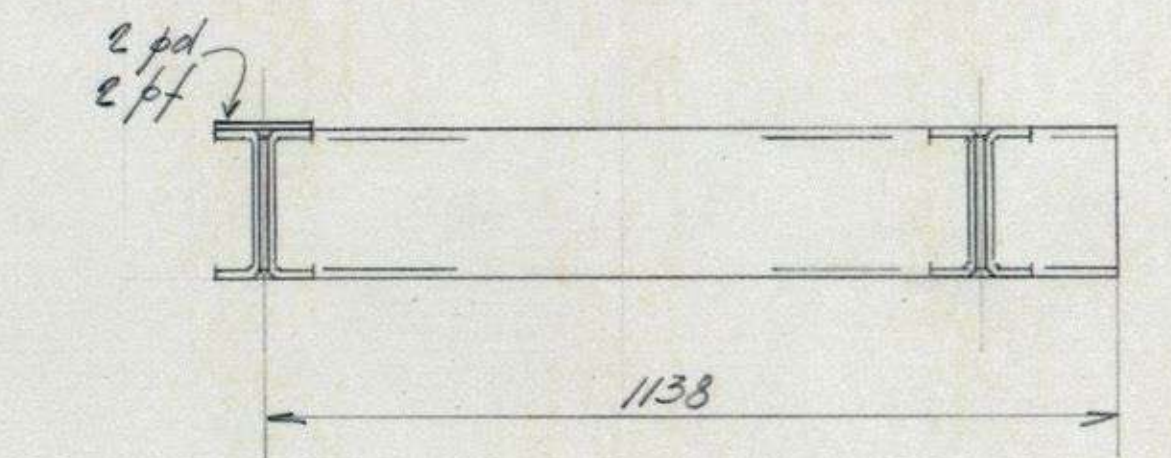

VISTA B-B

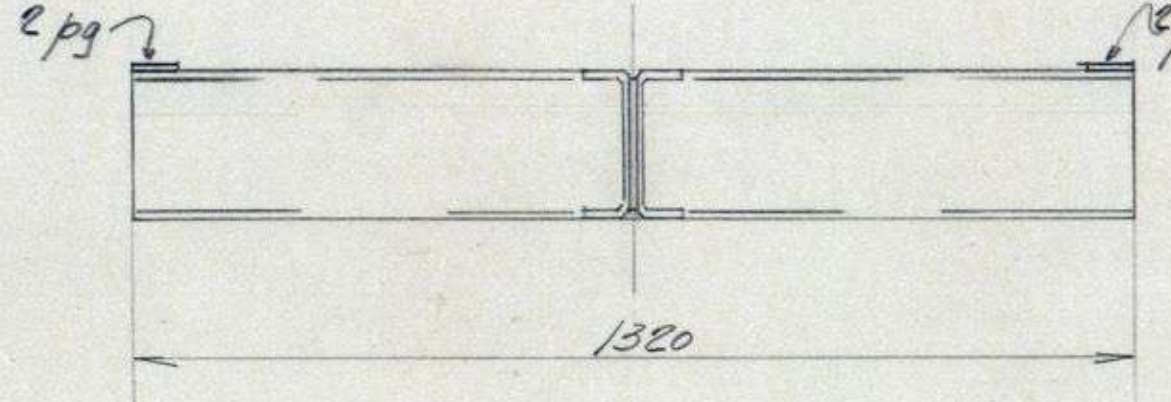

VISTA D-D

Willqui
la Joma

BIBLIOTECAS UdeC

| | |
|--|---|
| ARQUITECTOS EMILIO DUHART ROBERTO GOYCOLEA INGENIEROS CIVILES | U. DE CONCEPCION BIBLIOTECA CENTRAL CONECCION CAPITELES ALTILLO |
| SERGIO VILLAFANE R. MARIO OLAVARRIA ALVARO PULGAR DIBUJANTE | PLANO N° 250-1 P41 |
| FRANCISCO ALVAREZ | JUNIO 1968. ESC. 1:100 |