




PLANTA TECHUMBRE
(MARCOS PUNTALES Y DIAGONALES)
NOTA: TODAS LAS DIAGONALES JL 40-80-6.

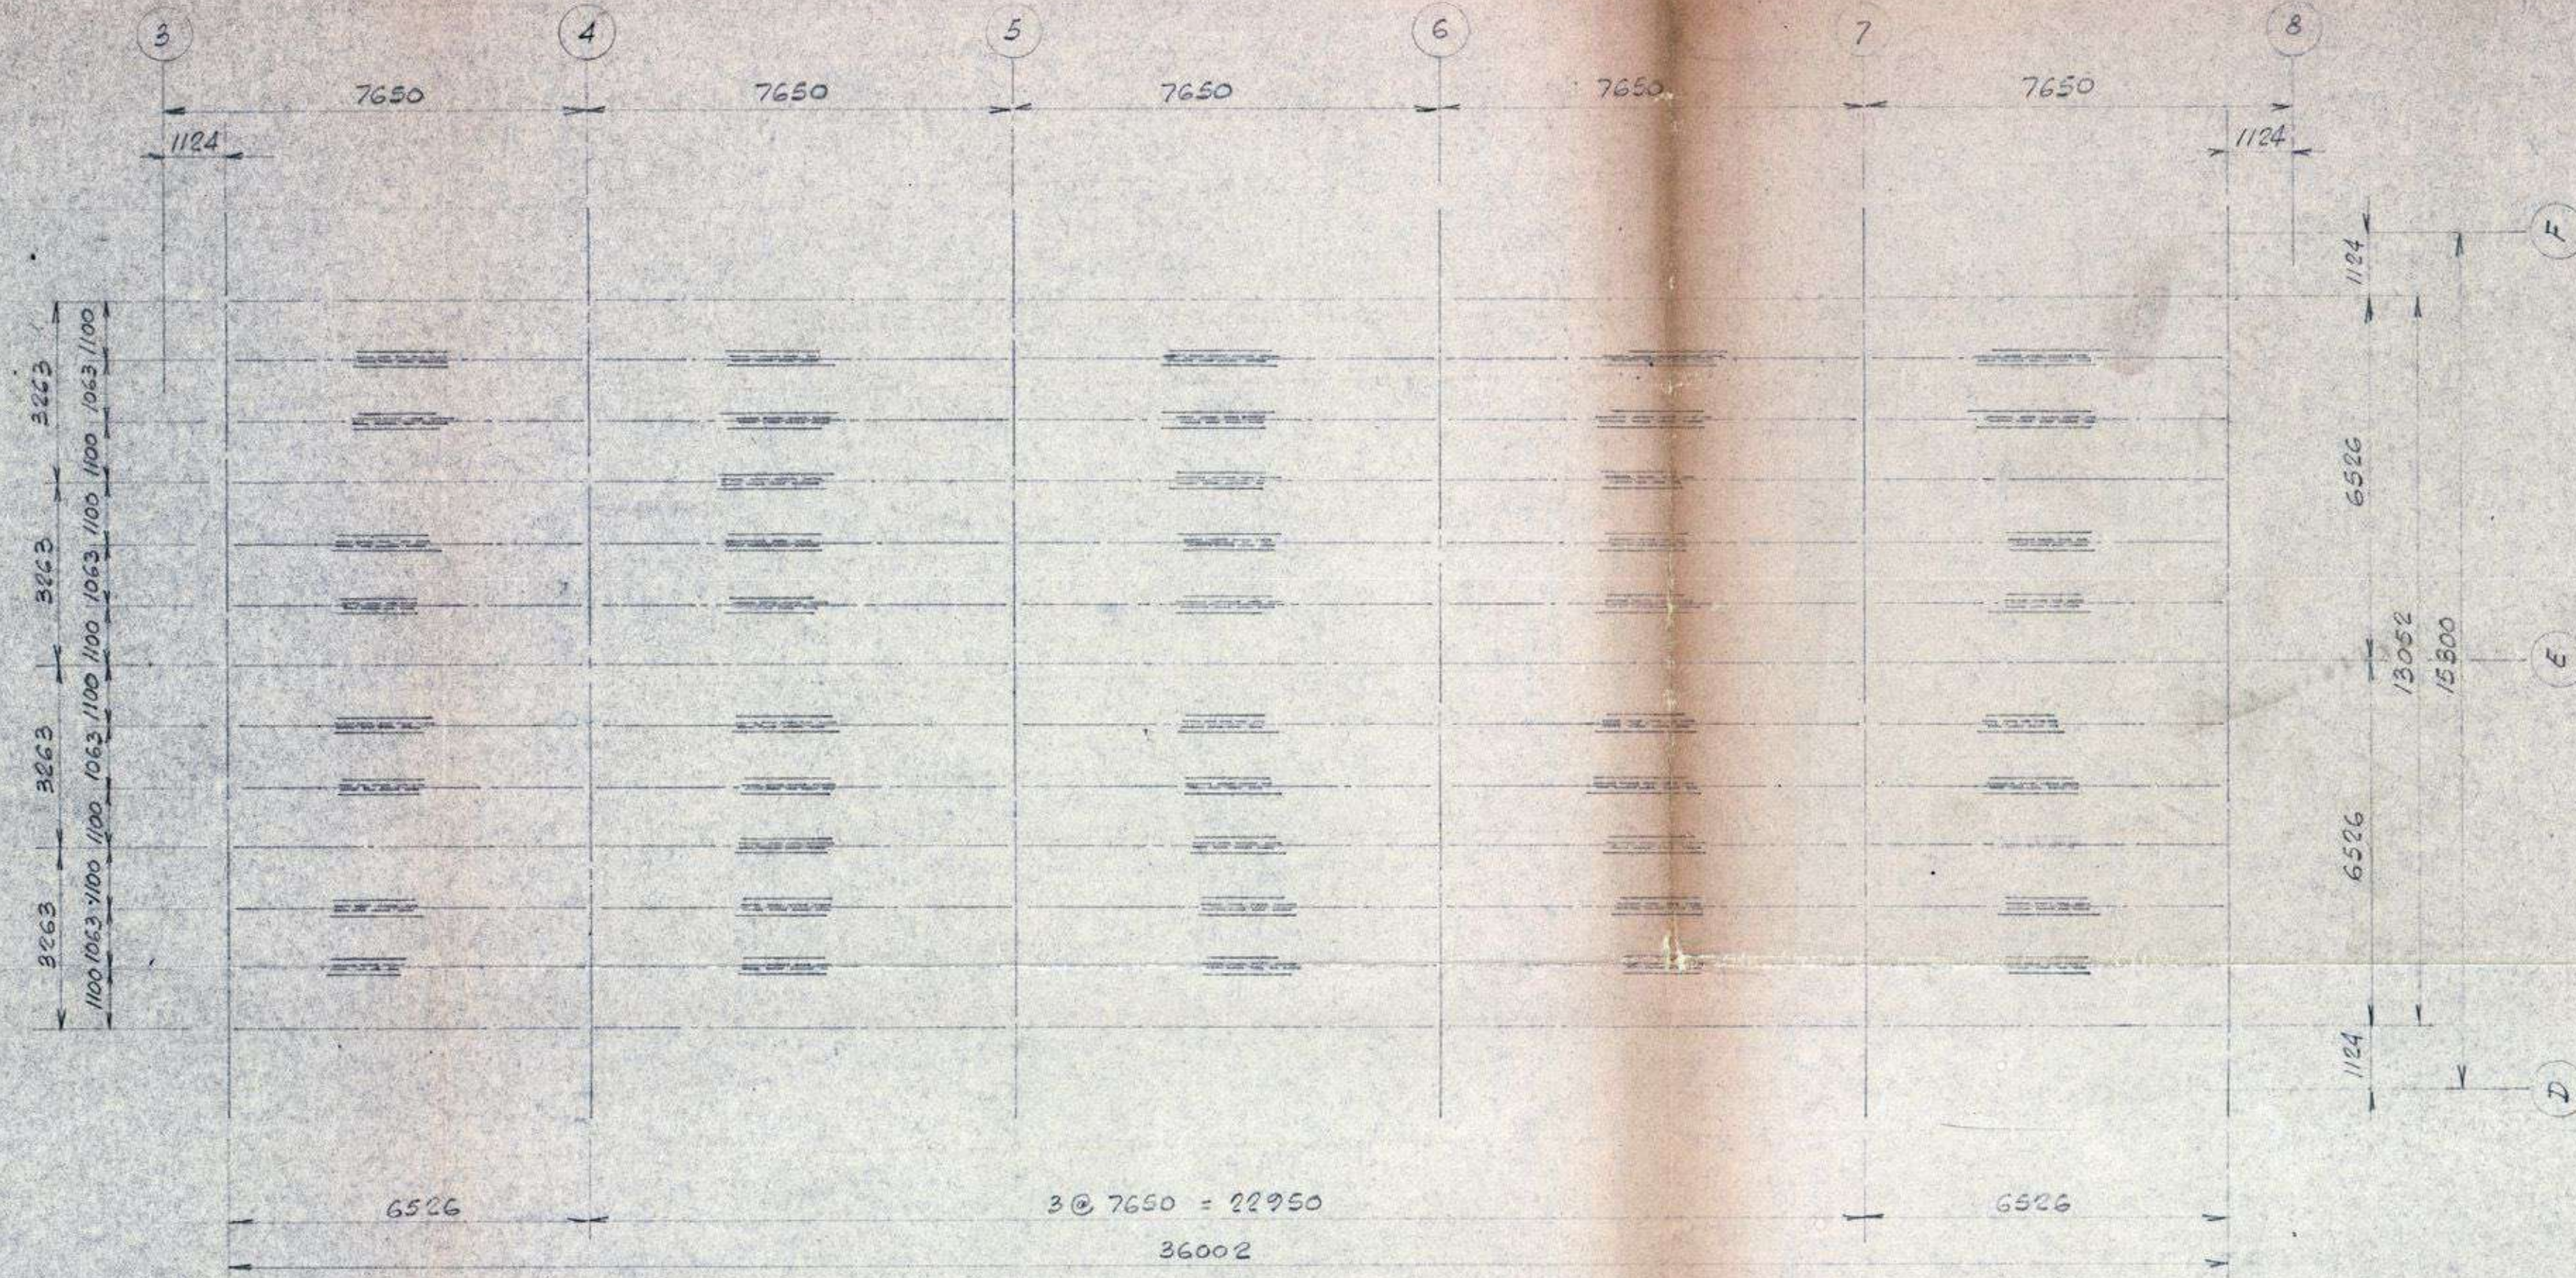


PLANTA TECHUMBRE
(COSTANERAS)
NOTA: TODAS LAS COSTANERAS 20 H 25.3

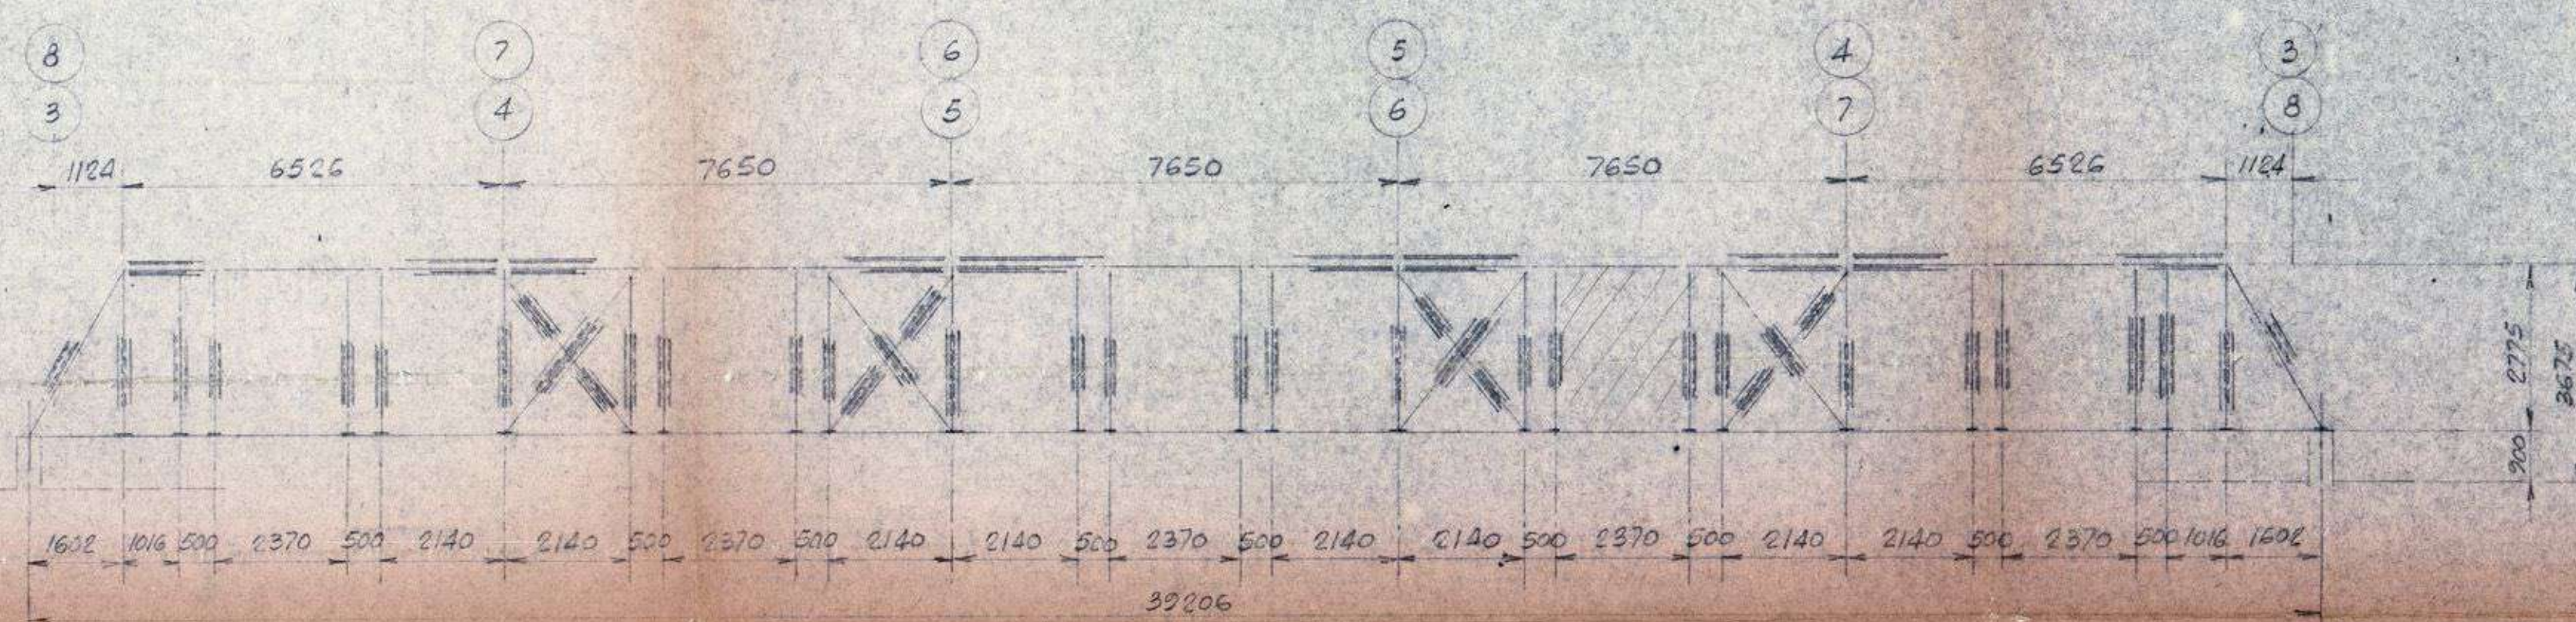


ELEVACION NOR-PONIENTE
ELEVACION SUR-ORIENTE
(JAMBAS Y DIAGONALES)
NOTA: DIAGONALES JL 40-40-E

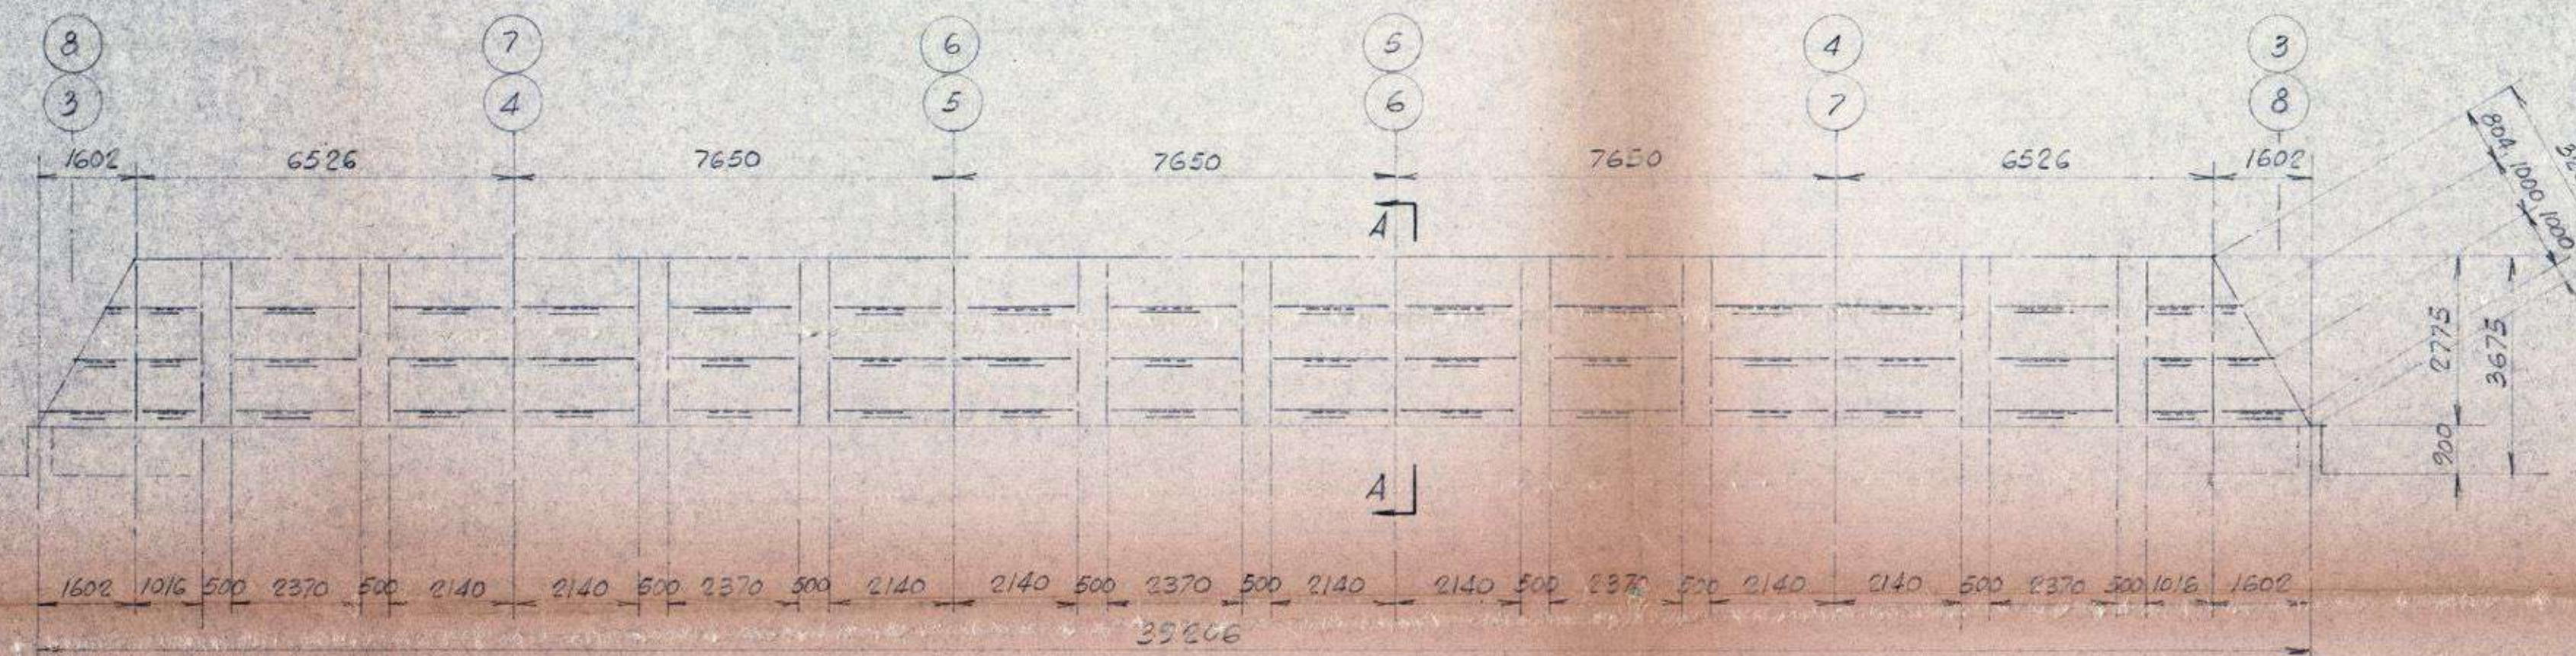


ELEVACION NOR-PONIENTE
ELEVACION SUR-ORIENTE
(COSTANERAS)
NOTA: TODAS LAS COSTANERAS C 100-50-5

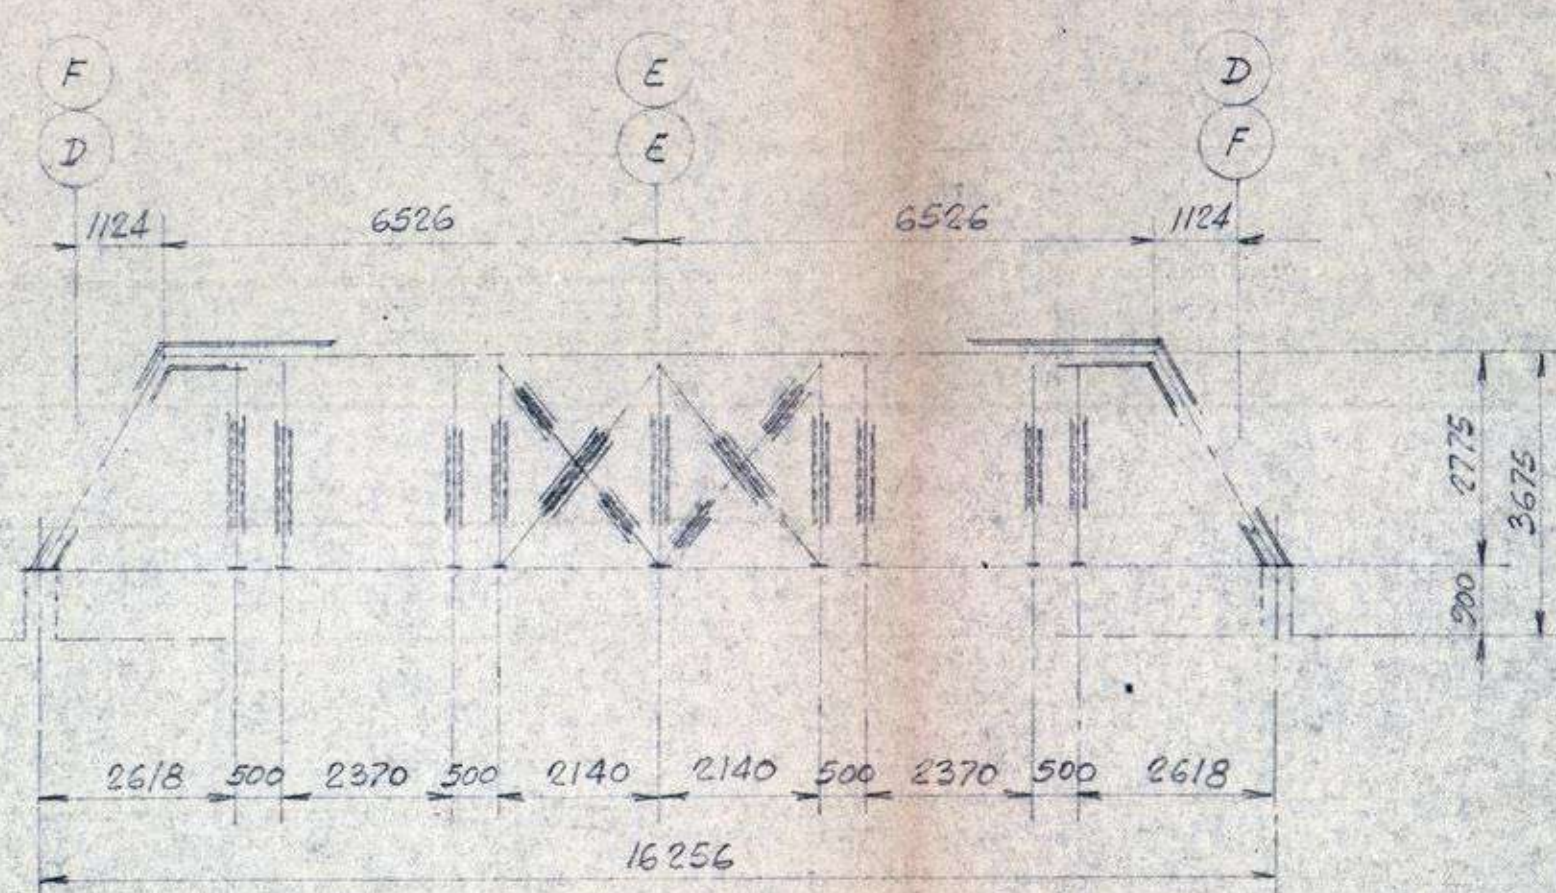

ELEVACION SUR-PONIENTE
ELEVACION NOR-ORIENTE
(JAMBAS Y DIAGONALES)
NOTA: DIAGONALES JL 40-40-E

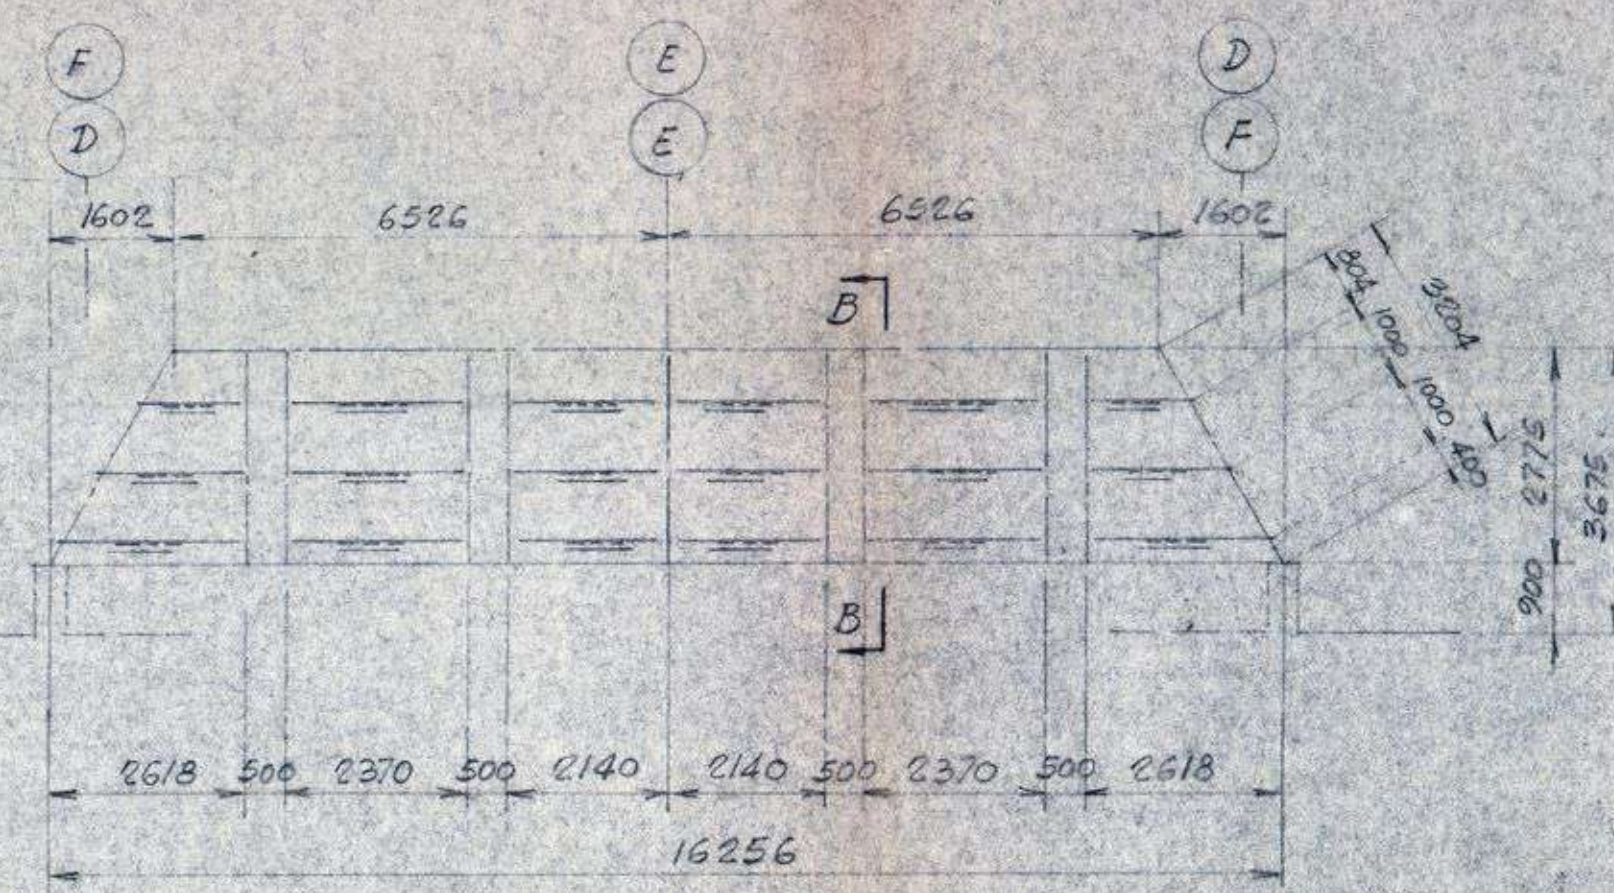

ELEVACION SUR-PONIENTE
ELEVACION NOR-ORIENTE
(COSTANERAS)
NOTA: TODAS LAS COSTANERAS C 100-50-5

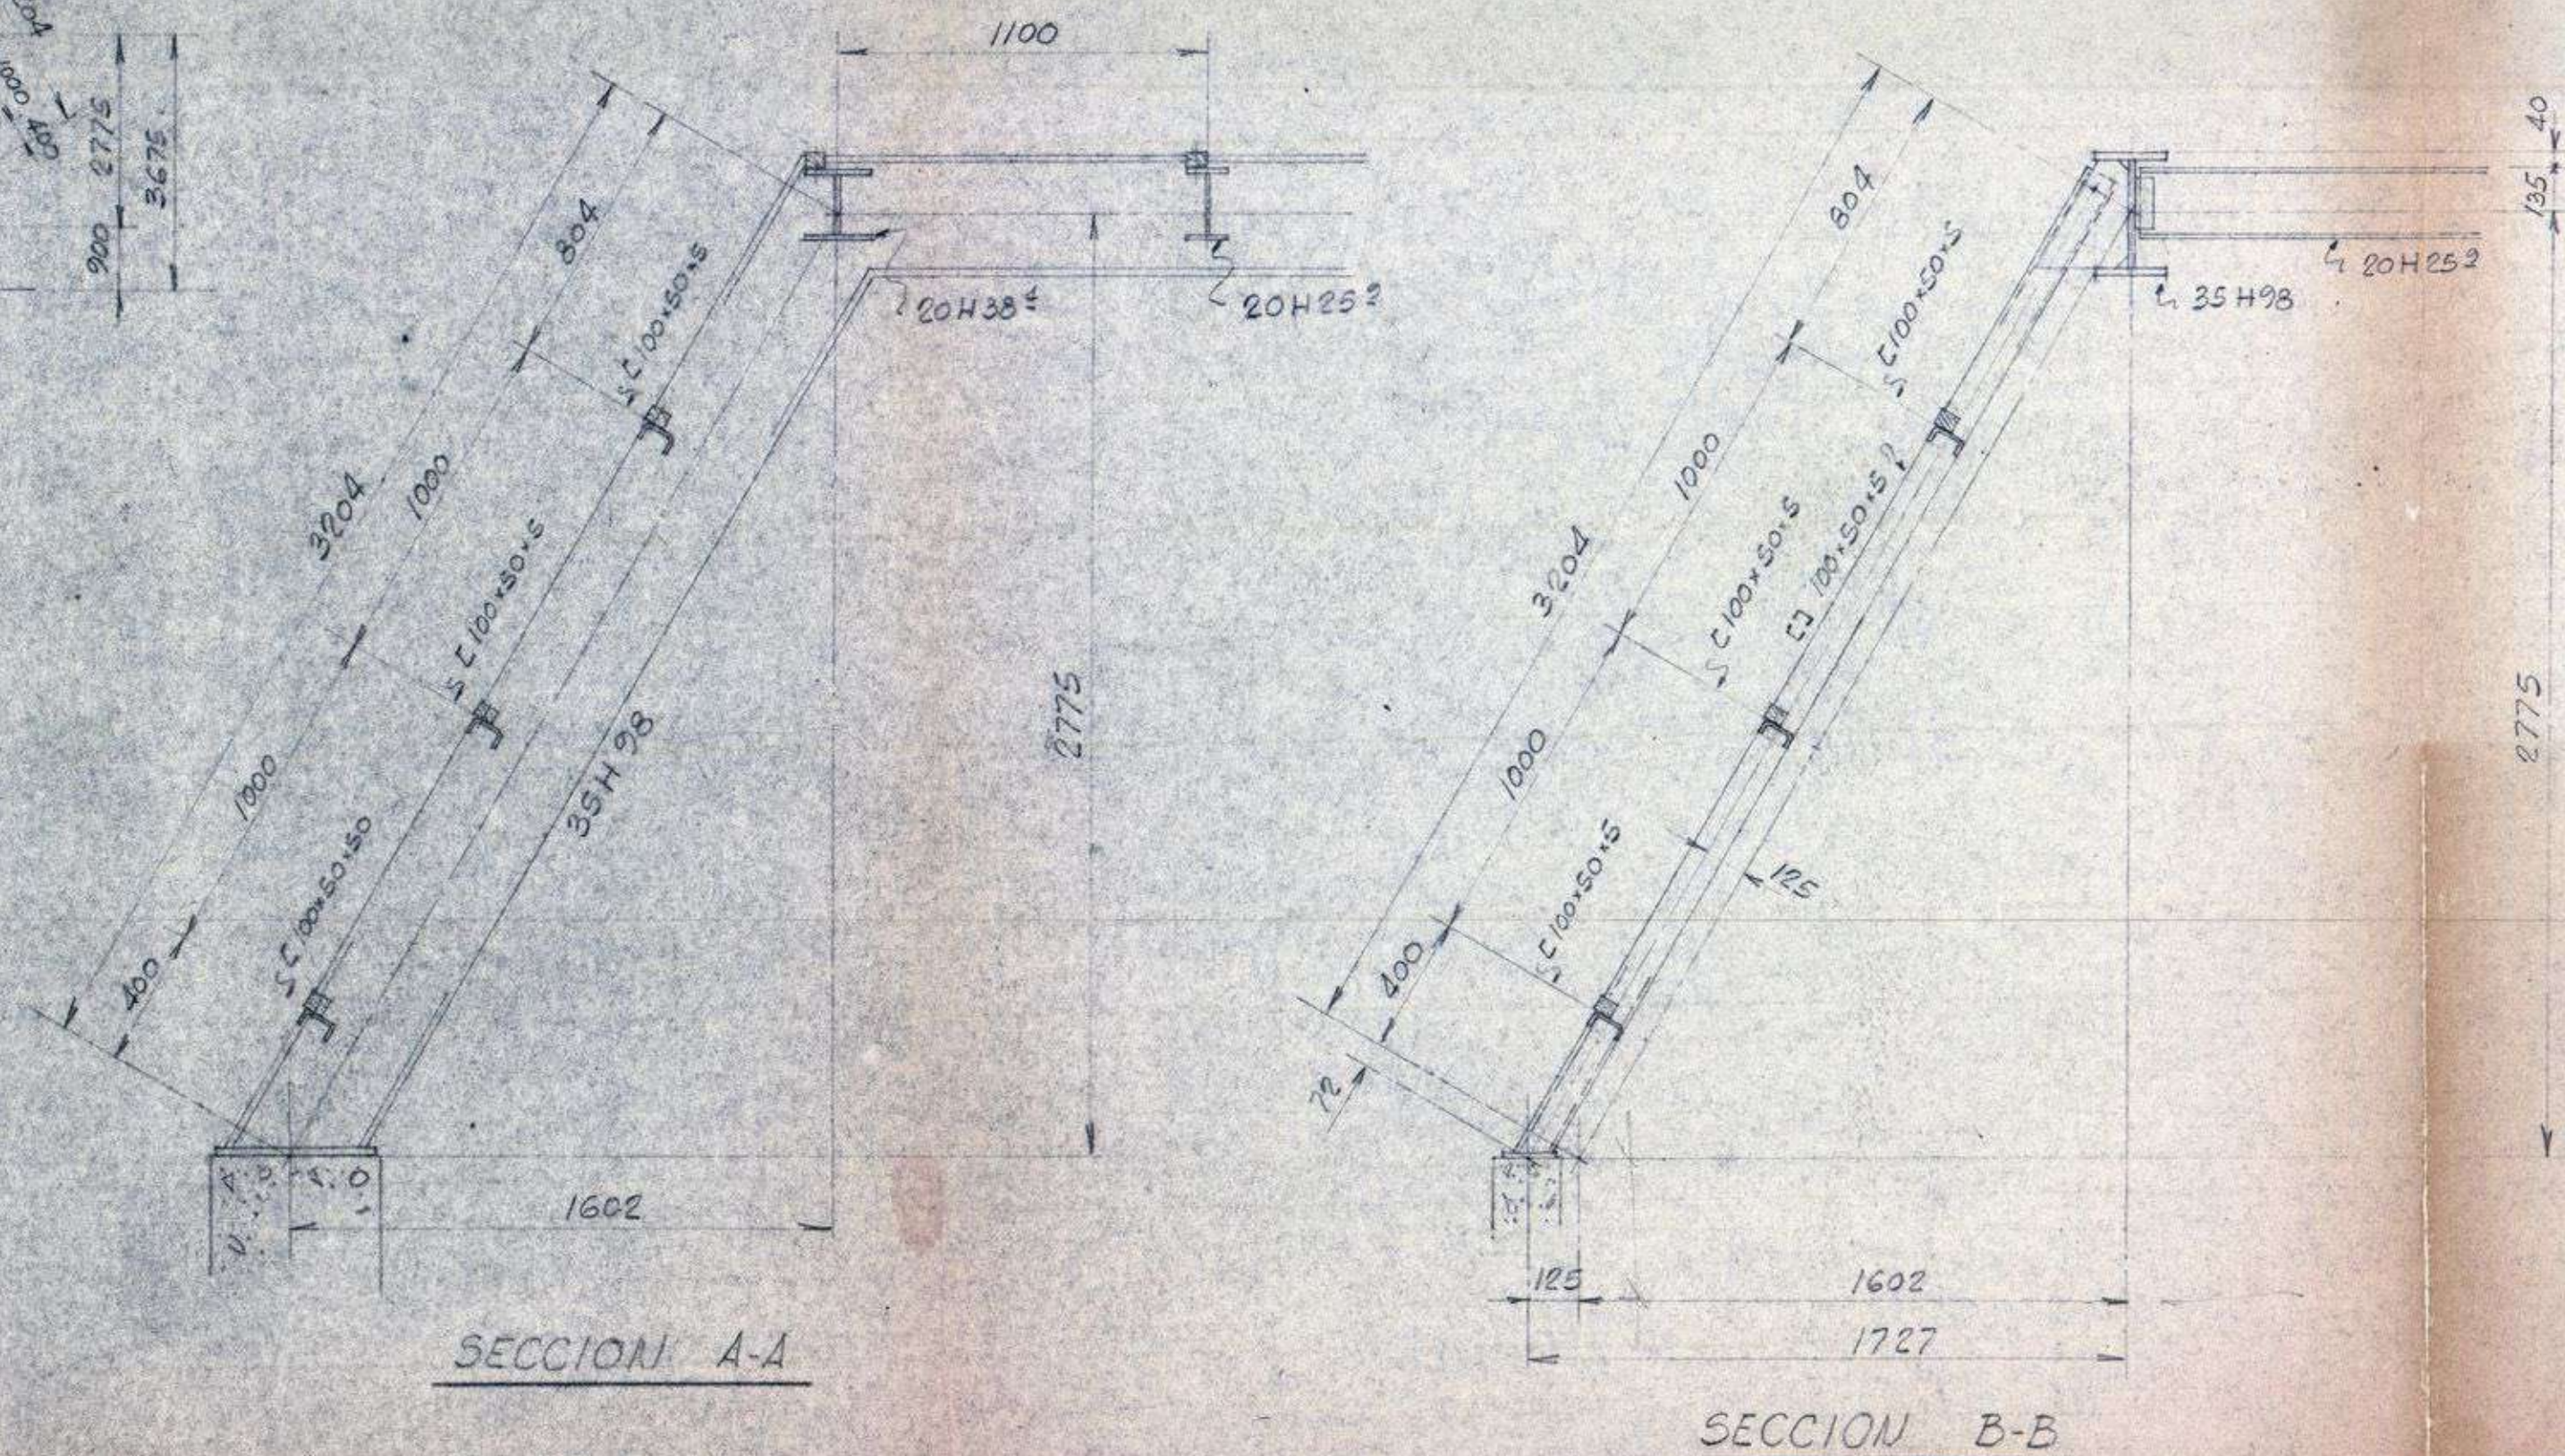

Emilio Dumart
Roberto Goycoolea
Sergio Villafañe R.
Mario Olabarria
Alvaro Pulgar
Genaro Muñoz

ARQUITECTOS EMILIO DUMART ROBERTO GOYCOOLEA	U DE CONCEPCION
INGENIEROS CIVILES SERGIO VILLAFANE R. MARIO OLABARRIA ALVARO PULGAR	BIBLIOTECA CENTRAL PLANO DE DISEÑO Y ERECCION
DIBUJANTE GENARO MUÑOZ	PLANO Nº 250 - 1 P7
	MARZO 1968 ESC.