BIBLIOTECAS UDEC

MODIFICACIONES FECHA

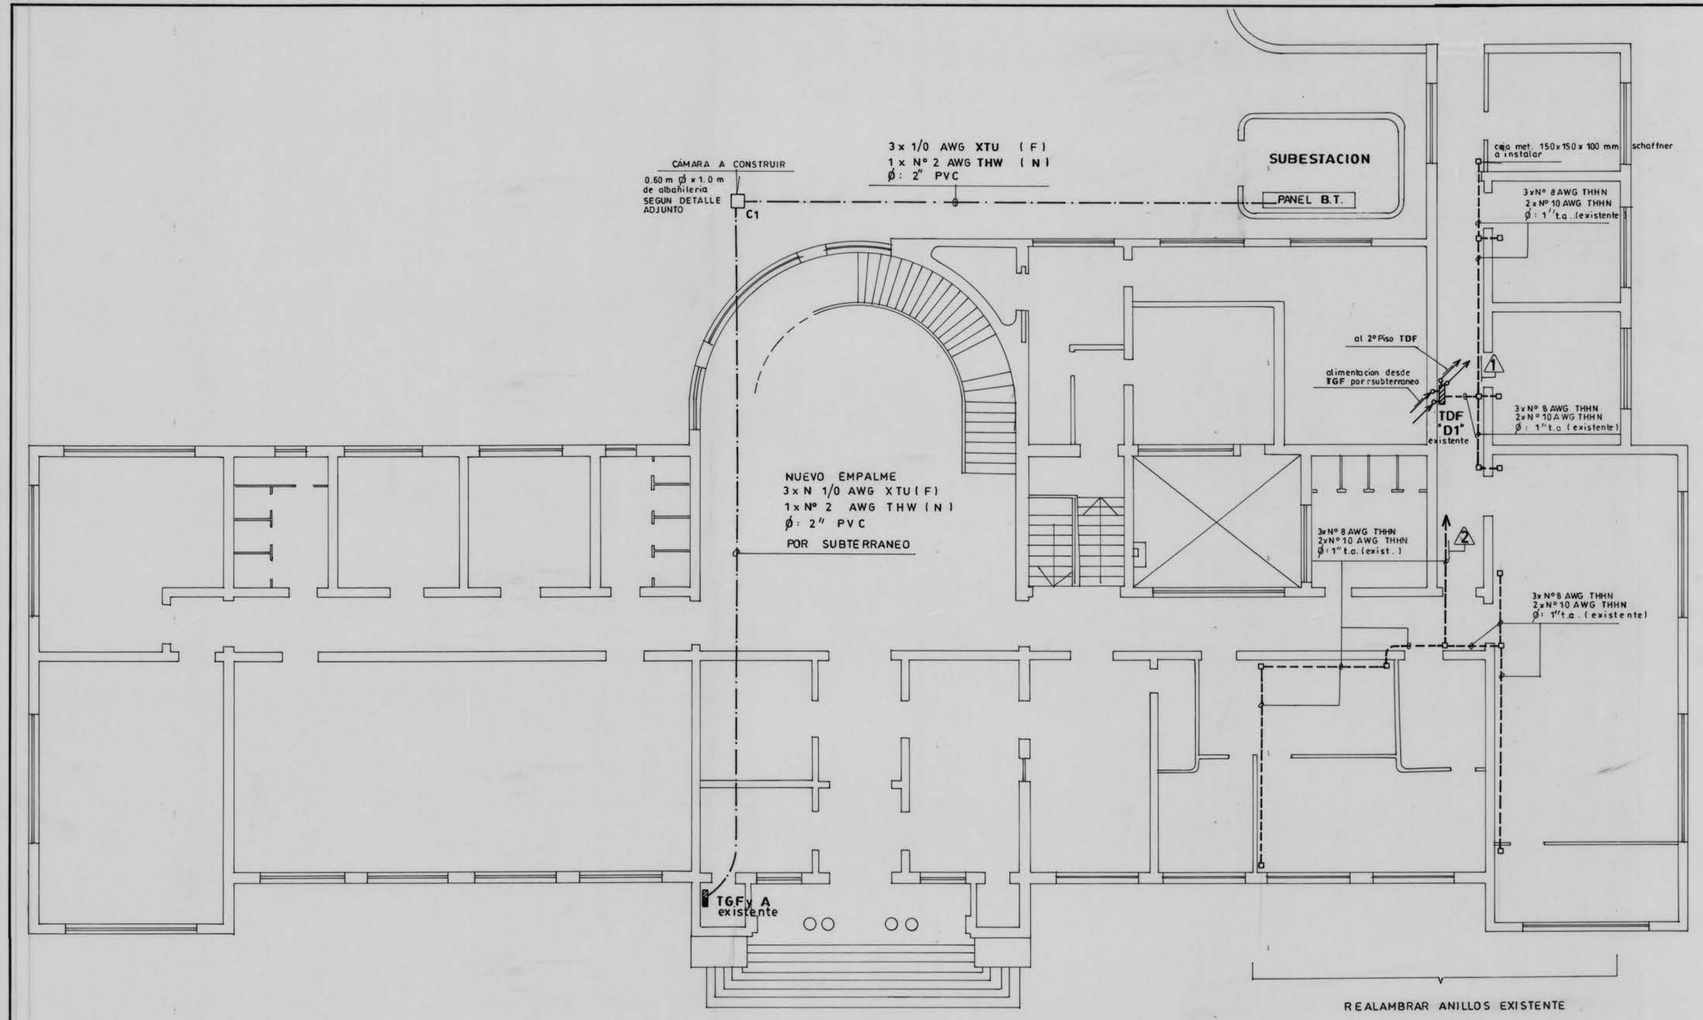

PLANTA 1° PISO Esc. 1:100

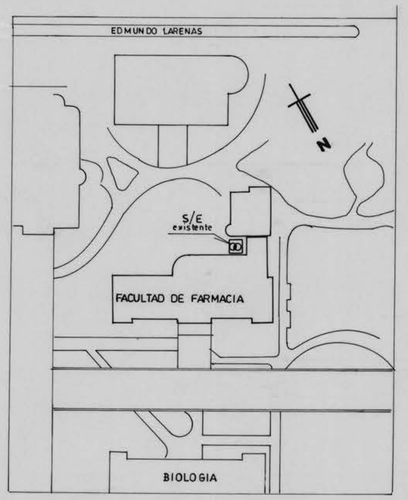

UBICACION ESC. 1:1000

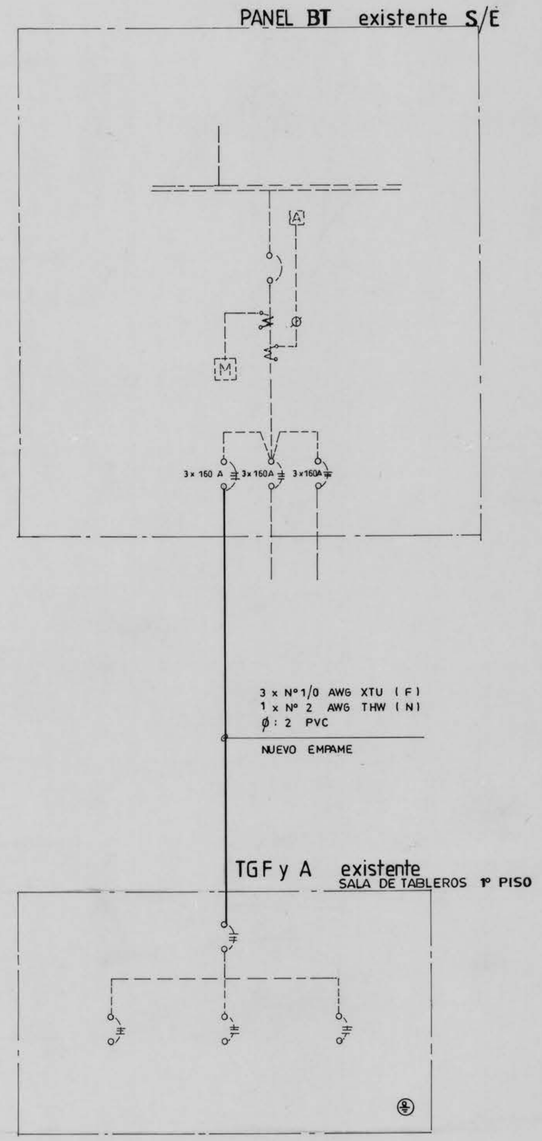

EMPALME

UNIVERSIDAD DE CONCEPCION DIVISION – OBRAS Y MANTENCION –		
PROYECTO ELECTRICO EMPALME Y ANILLOS DE FUERZA EDIFICIO FACULTAD DE FARMACIA		LAMINA 1 DE 3 ESC. 1:100 ENERO 1995
CARLOS JULIO M. JEFE DIV. OBRAS Y MANTENCION	NELSON ACHOA B. JEFE SECCION ELECTRICA	JUAN RIFO R. DIBUJO