
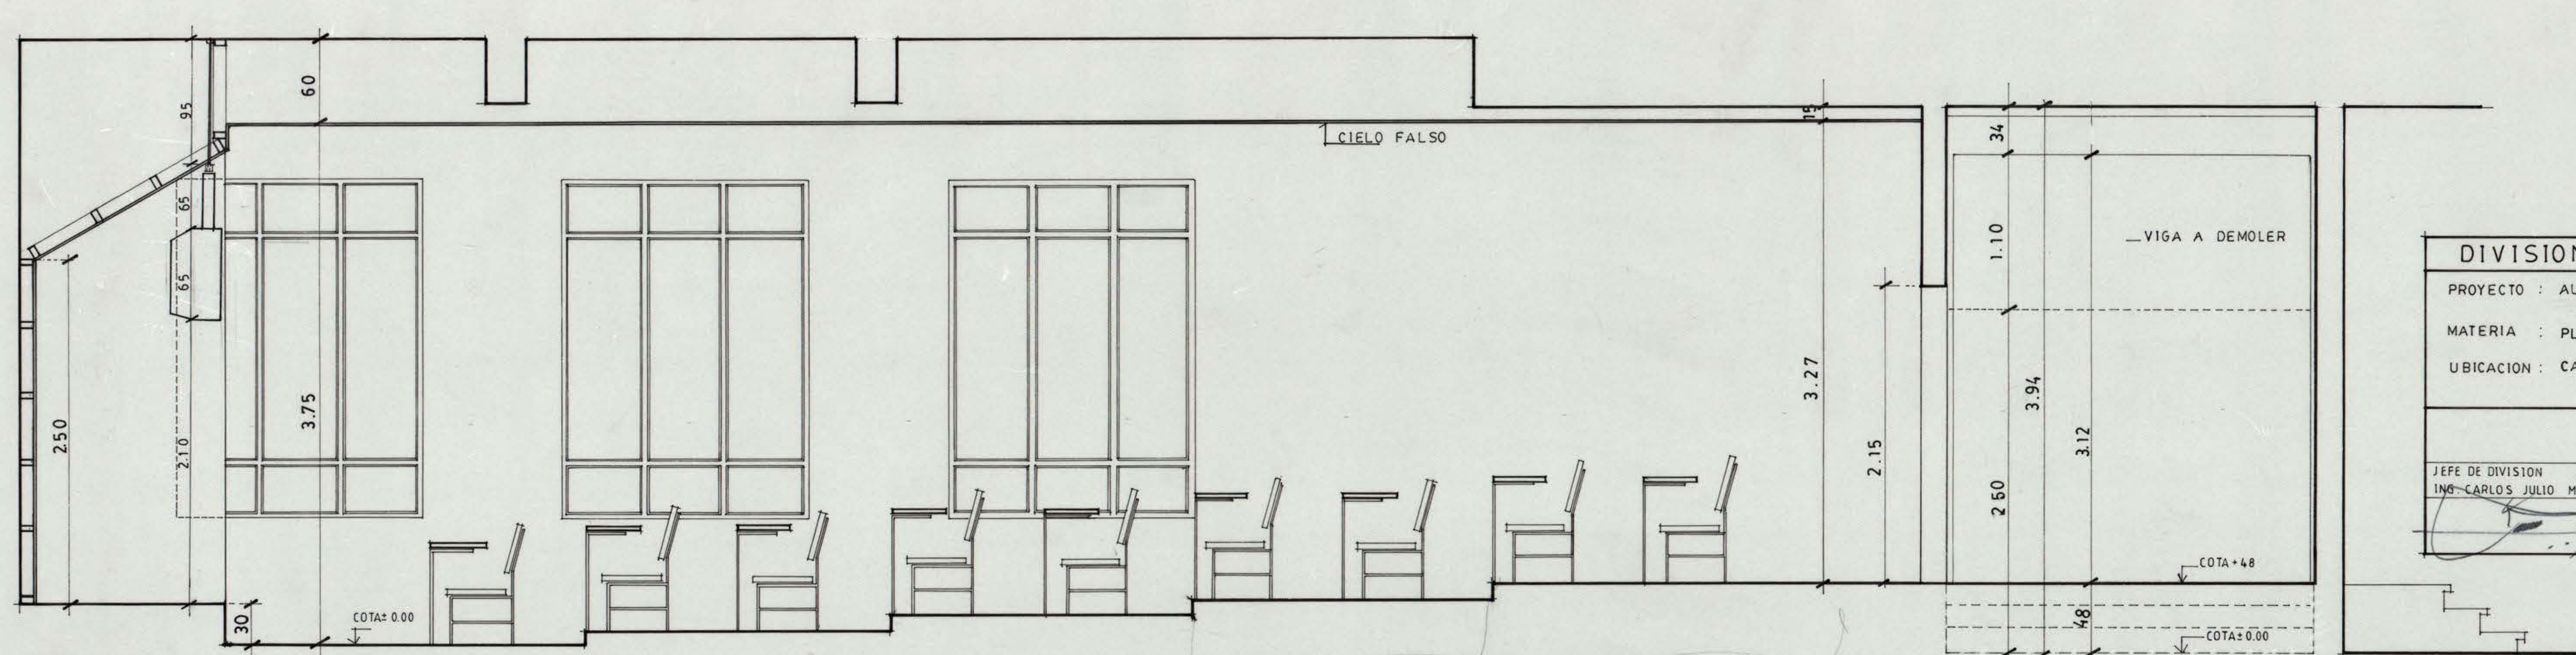
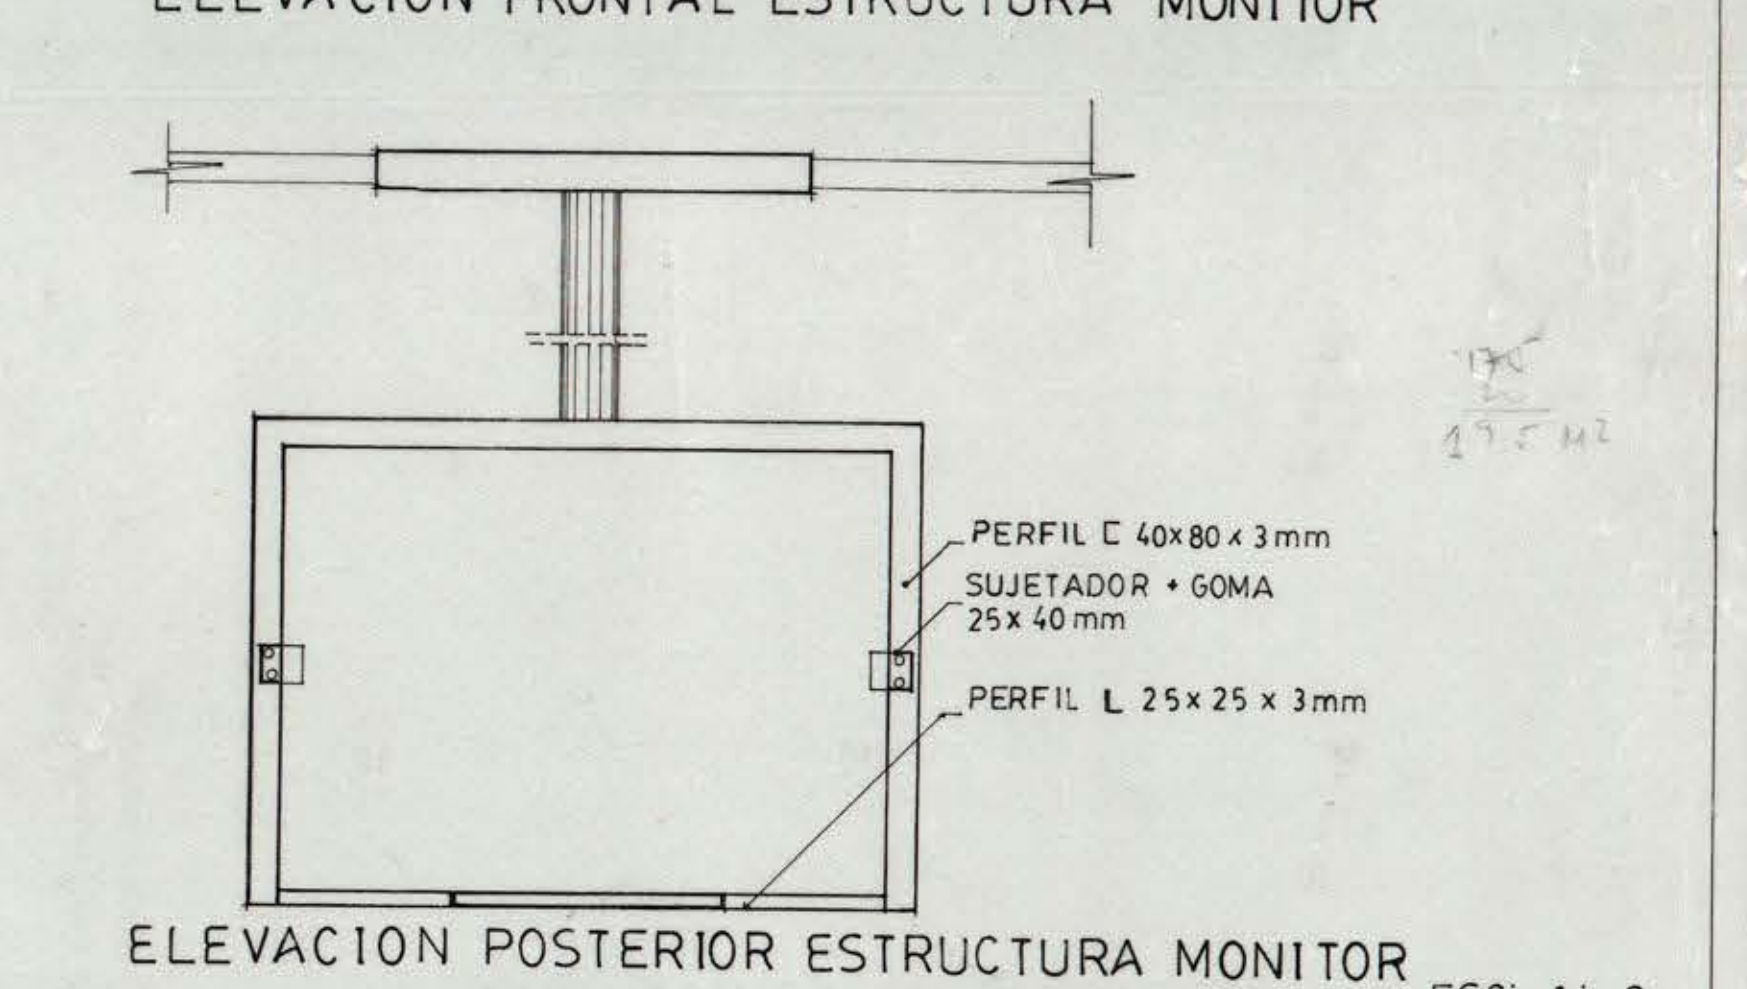
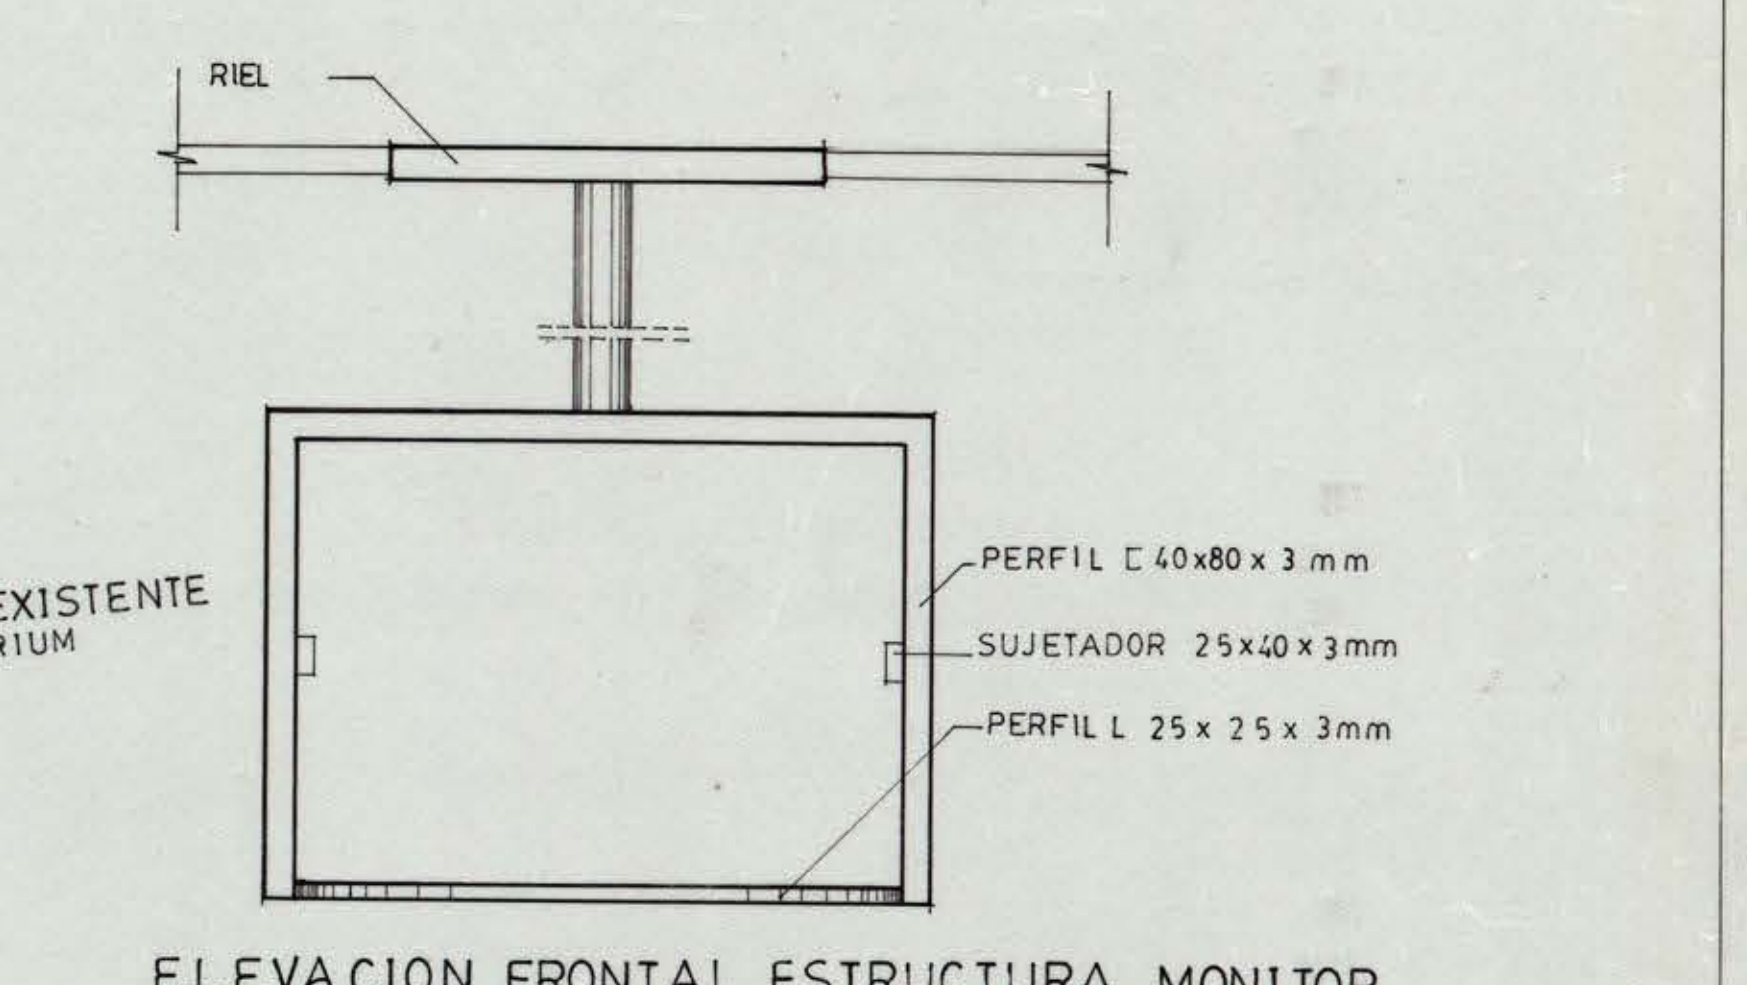
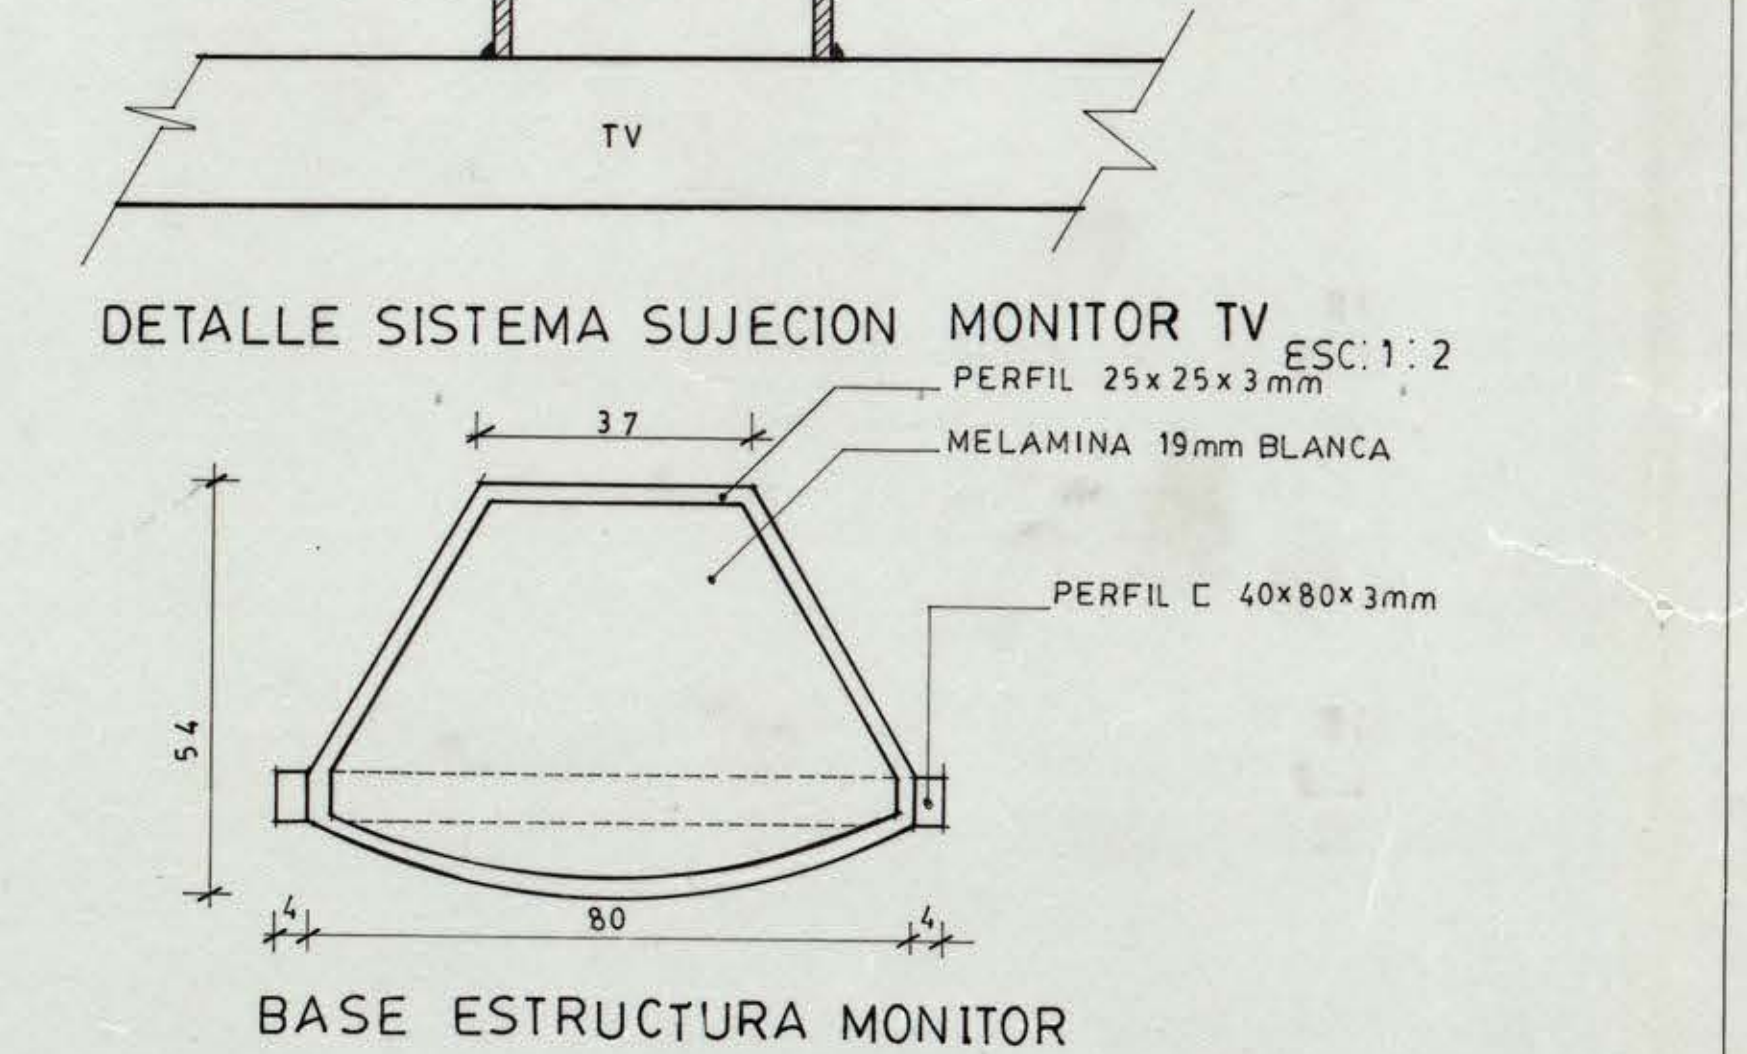


PLANTA CAPACIDAD 124 ALUMNOS
ESCALA 1:25

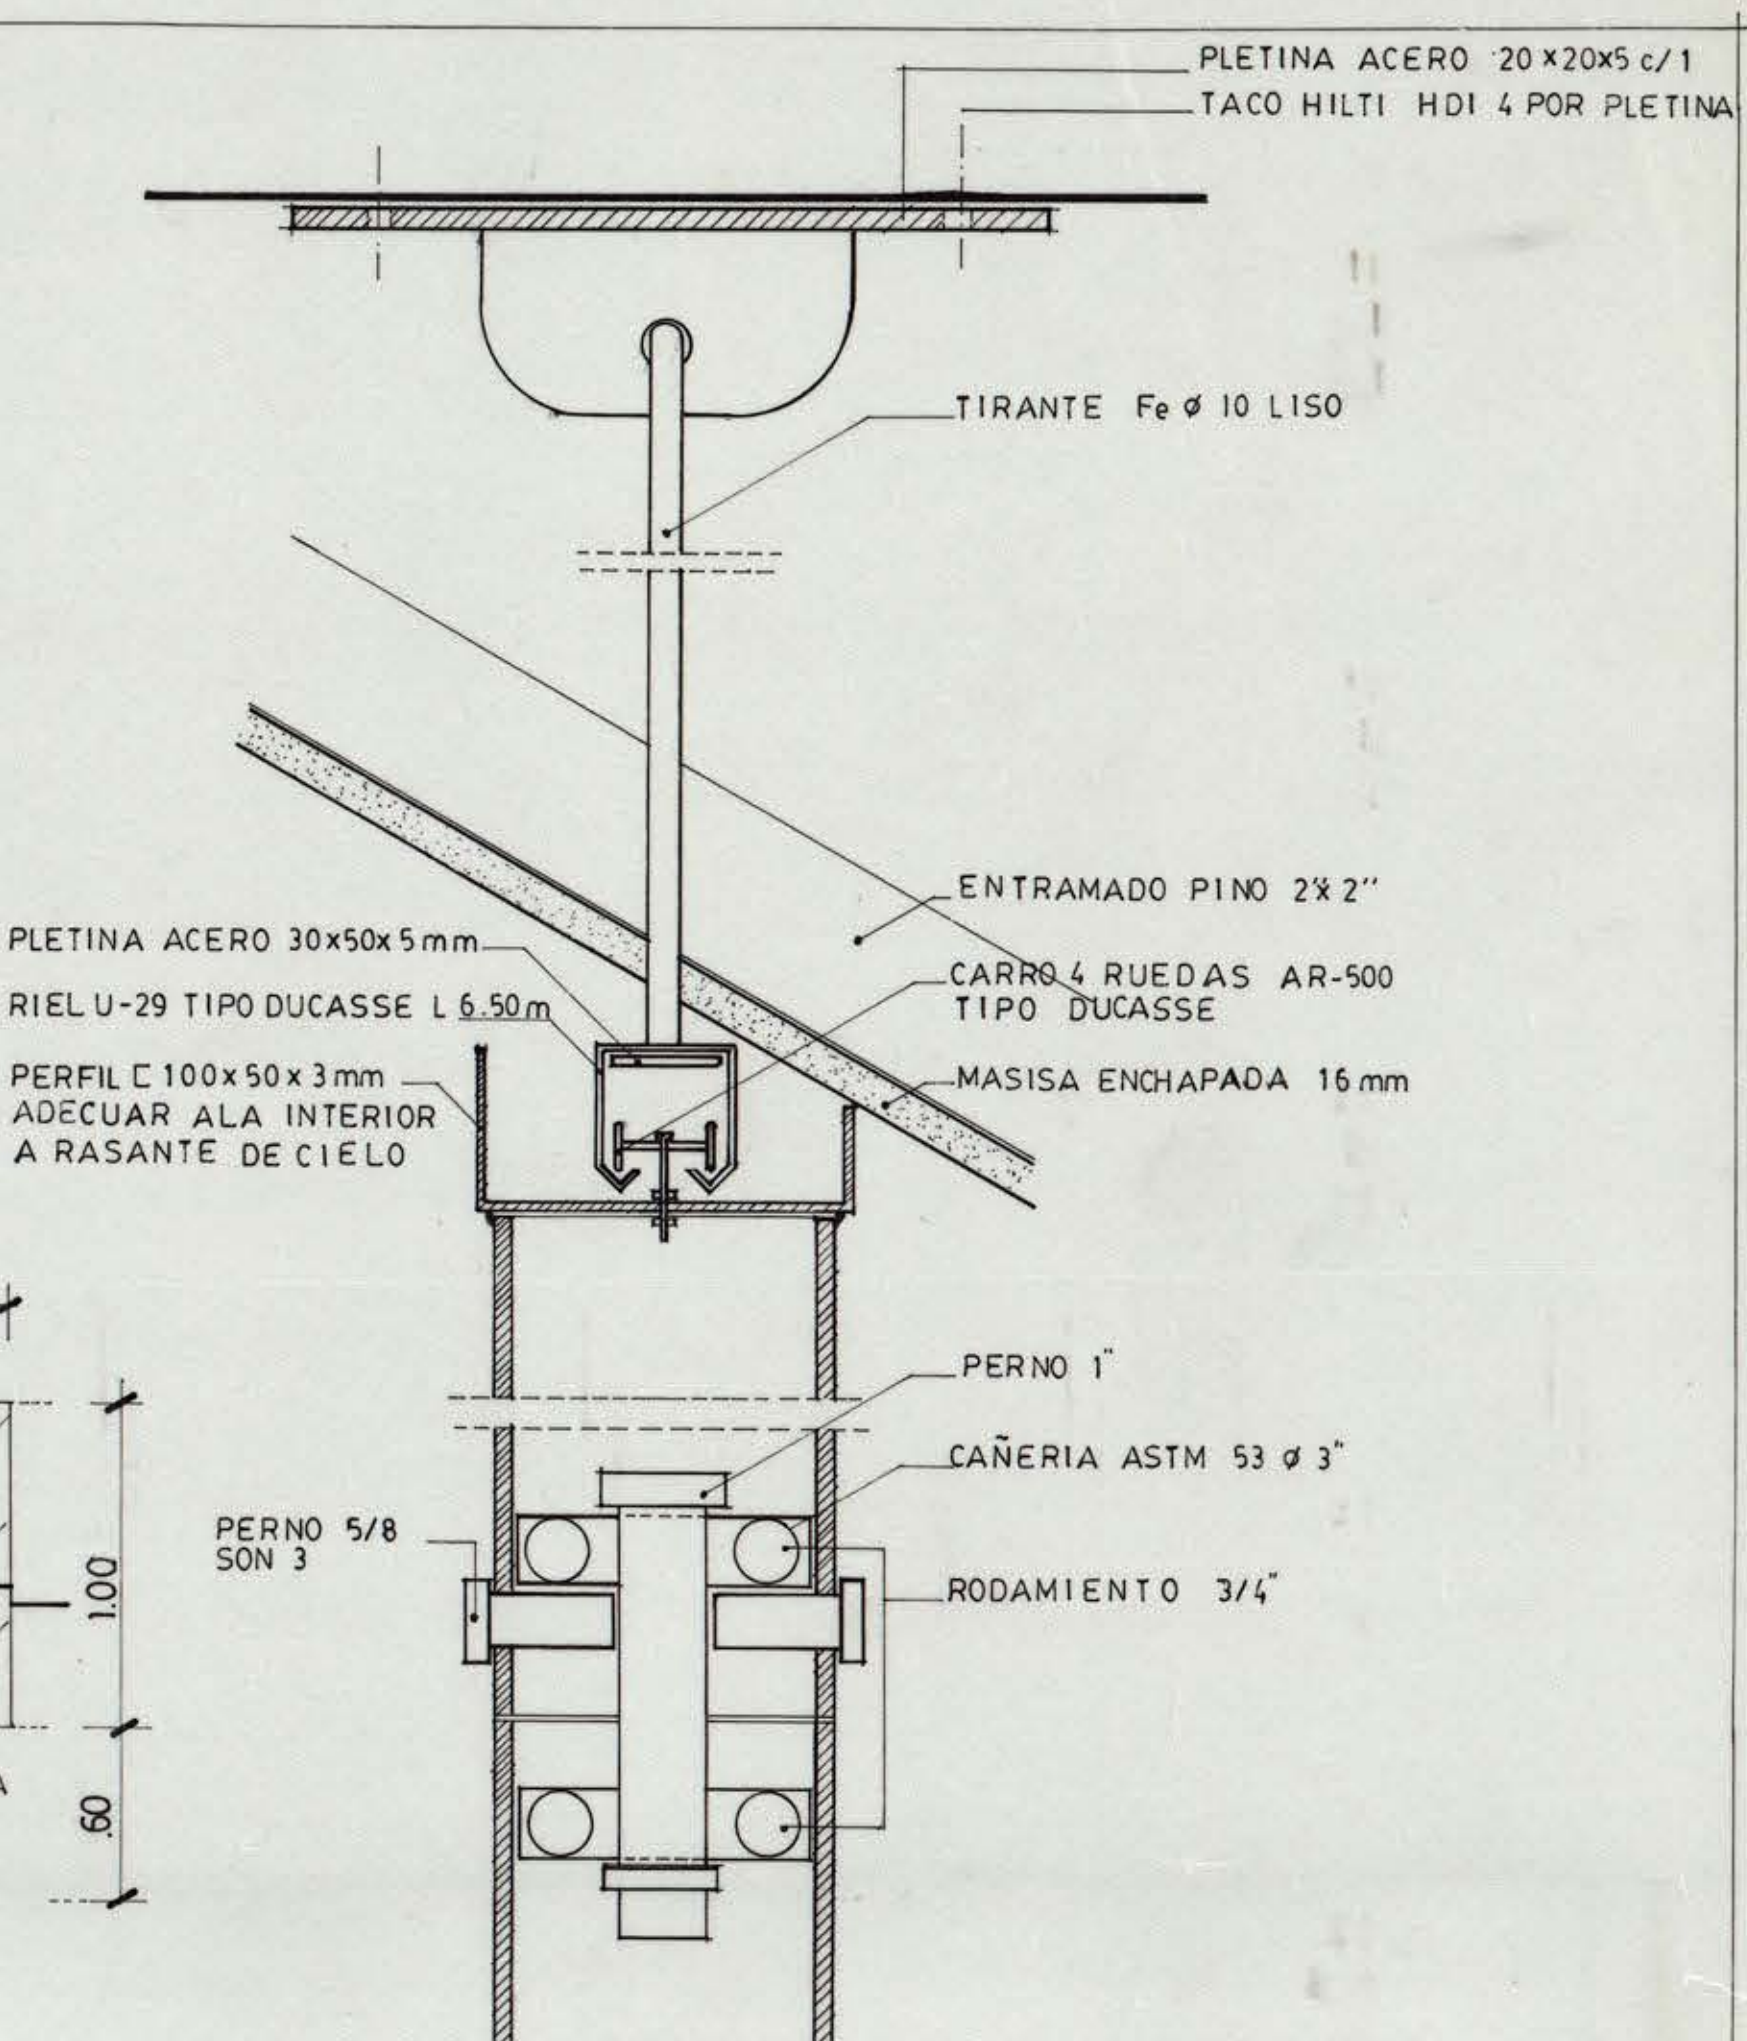

CORTE A-A

DIVISION OBRAS Y MANTENCION		UNIVERSIDAD DE CONCEPCION	
PROYECTO : AUDITORIUM ESCALERA ACCESO CIENCIAS BIOLÓGICAS Y RECURSOS NATURALES			Nº DE LAMINA
MATERIA : PLANTA Y CORTE			1 DE 3
UBICACION : CAMPUS UNIVERSITARIO			FECHA : 6-4-93
EMISION 01-6-4-93			ESCALA : 1:25
JEFE DE DIVISION ING. CARLOS JULIO M.	JEFE DE SECCION ARQTO. PEDRO TAGLE M.	PROYECTO ARQTO. GONZALO RUDOLPHY S.	DIBUJO EDUARDO BARRAZA V.