

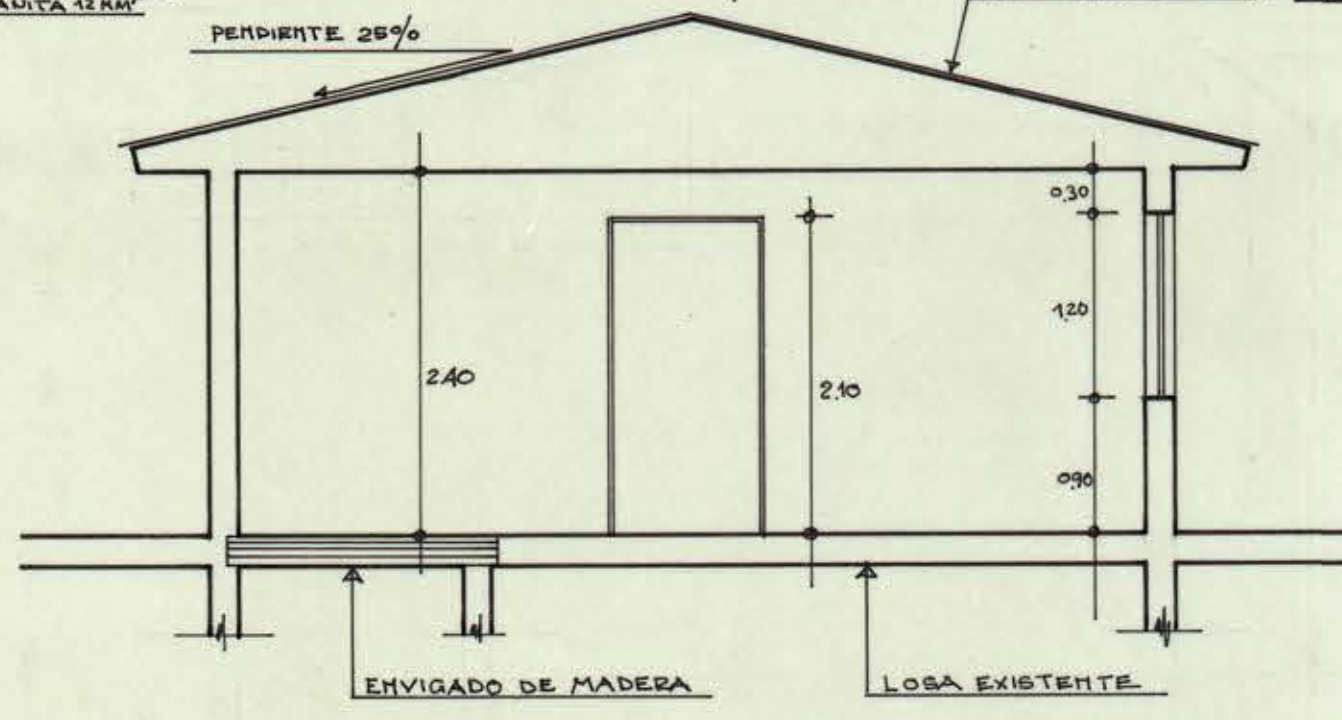
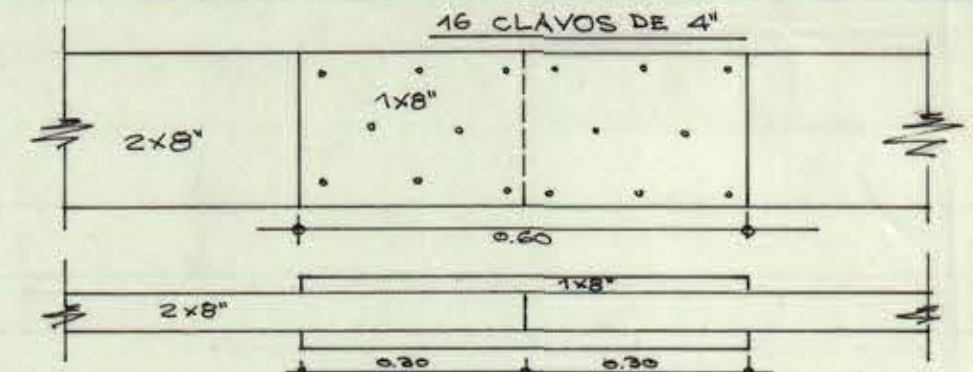



DETALLE CERCHA ESC. 1:25

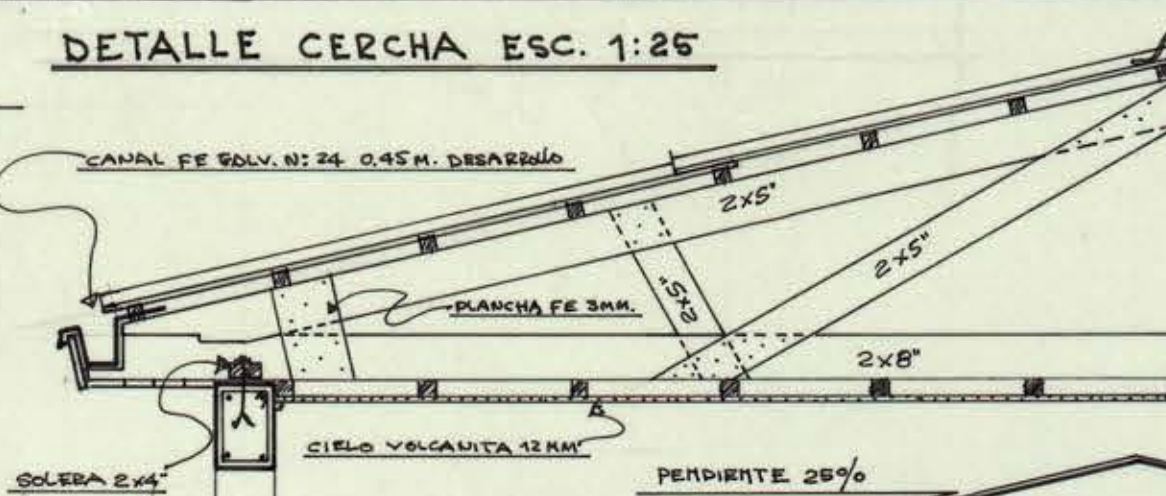


CORTE X-X'

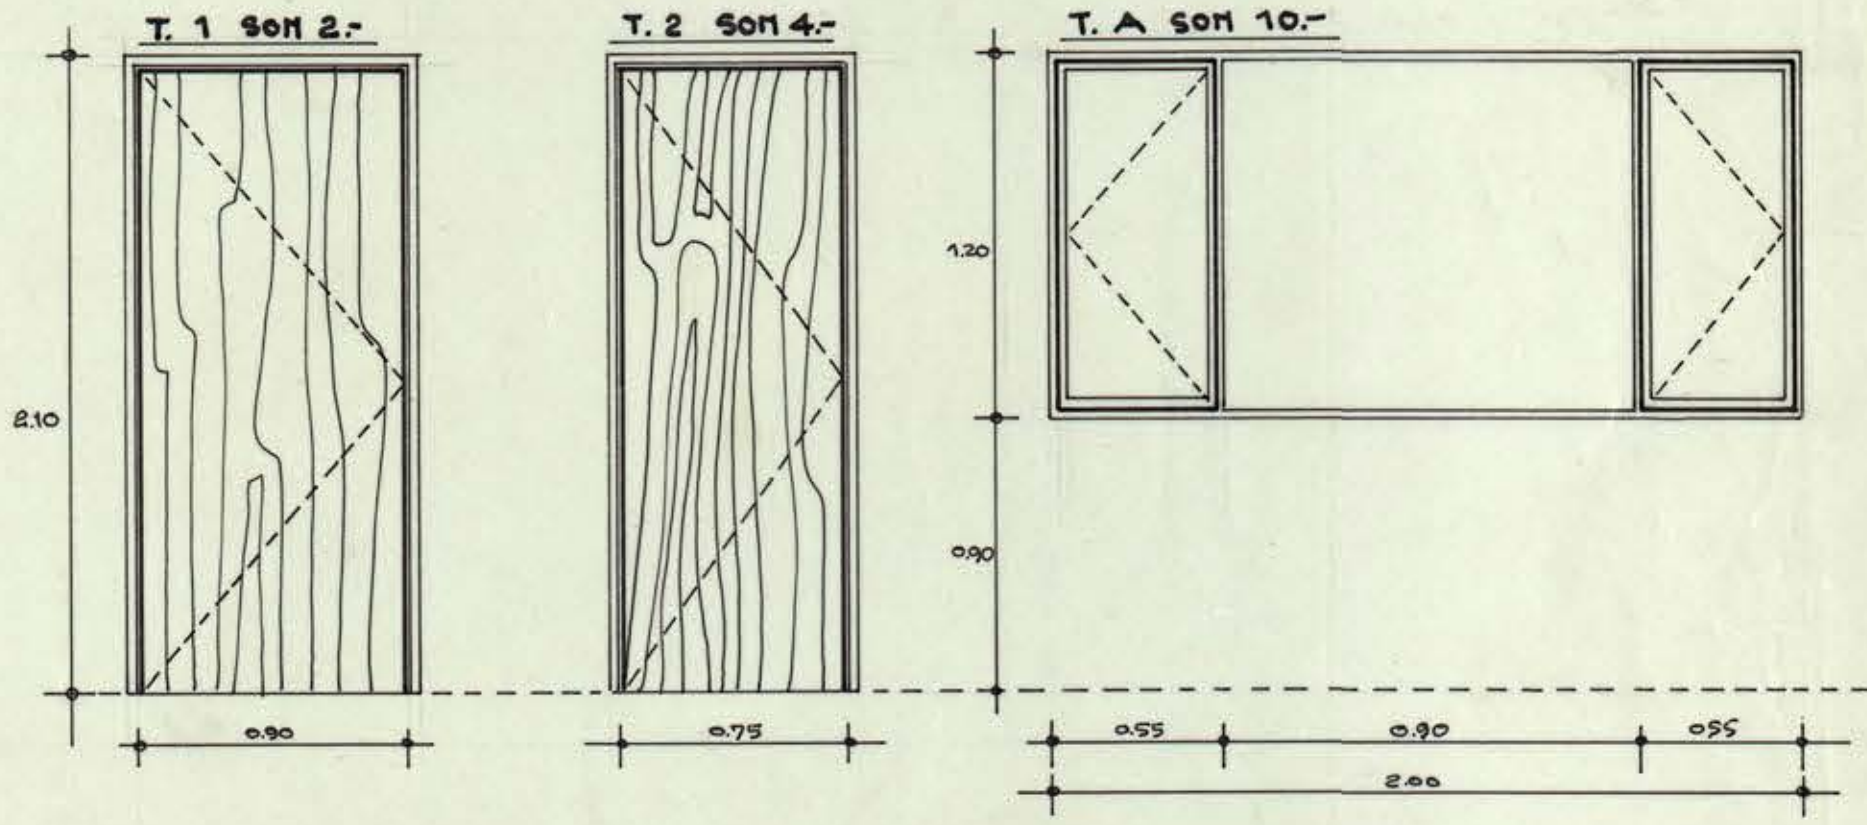

DETALLE PUERTAS Y VENTANAS ESC. 1:25

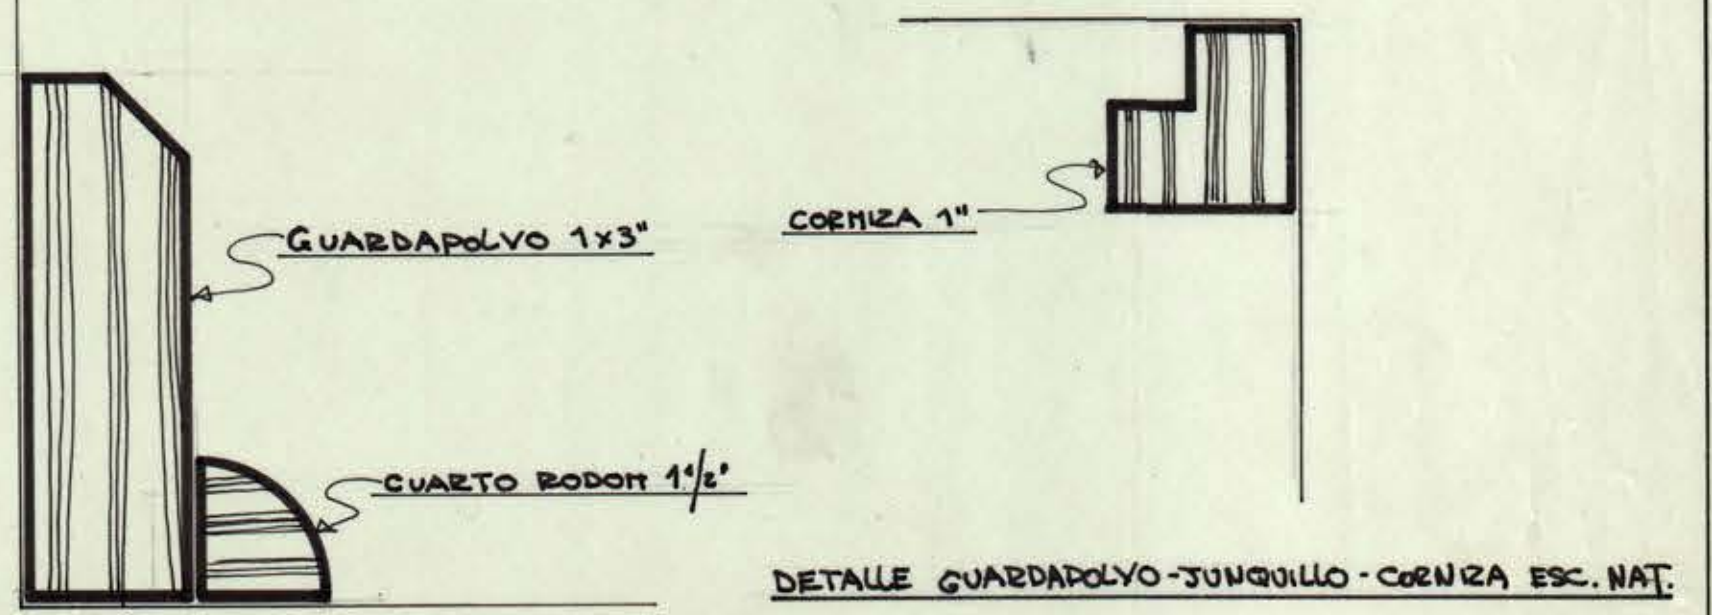

DETALLE GUARDAPOLVO-JUNQUILLO-CORNIZA ESC. NAT.

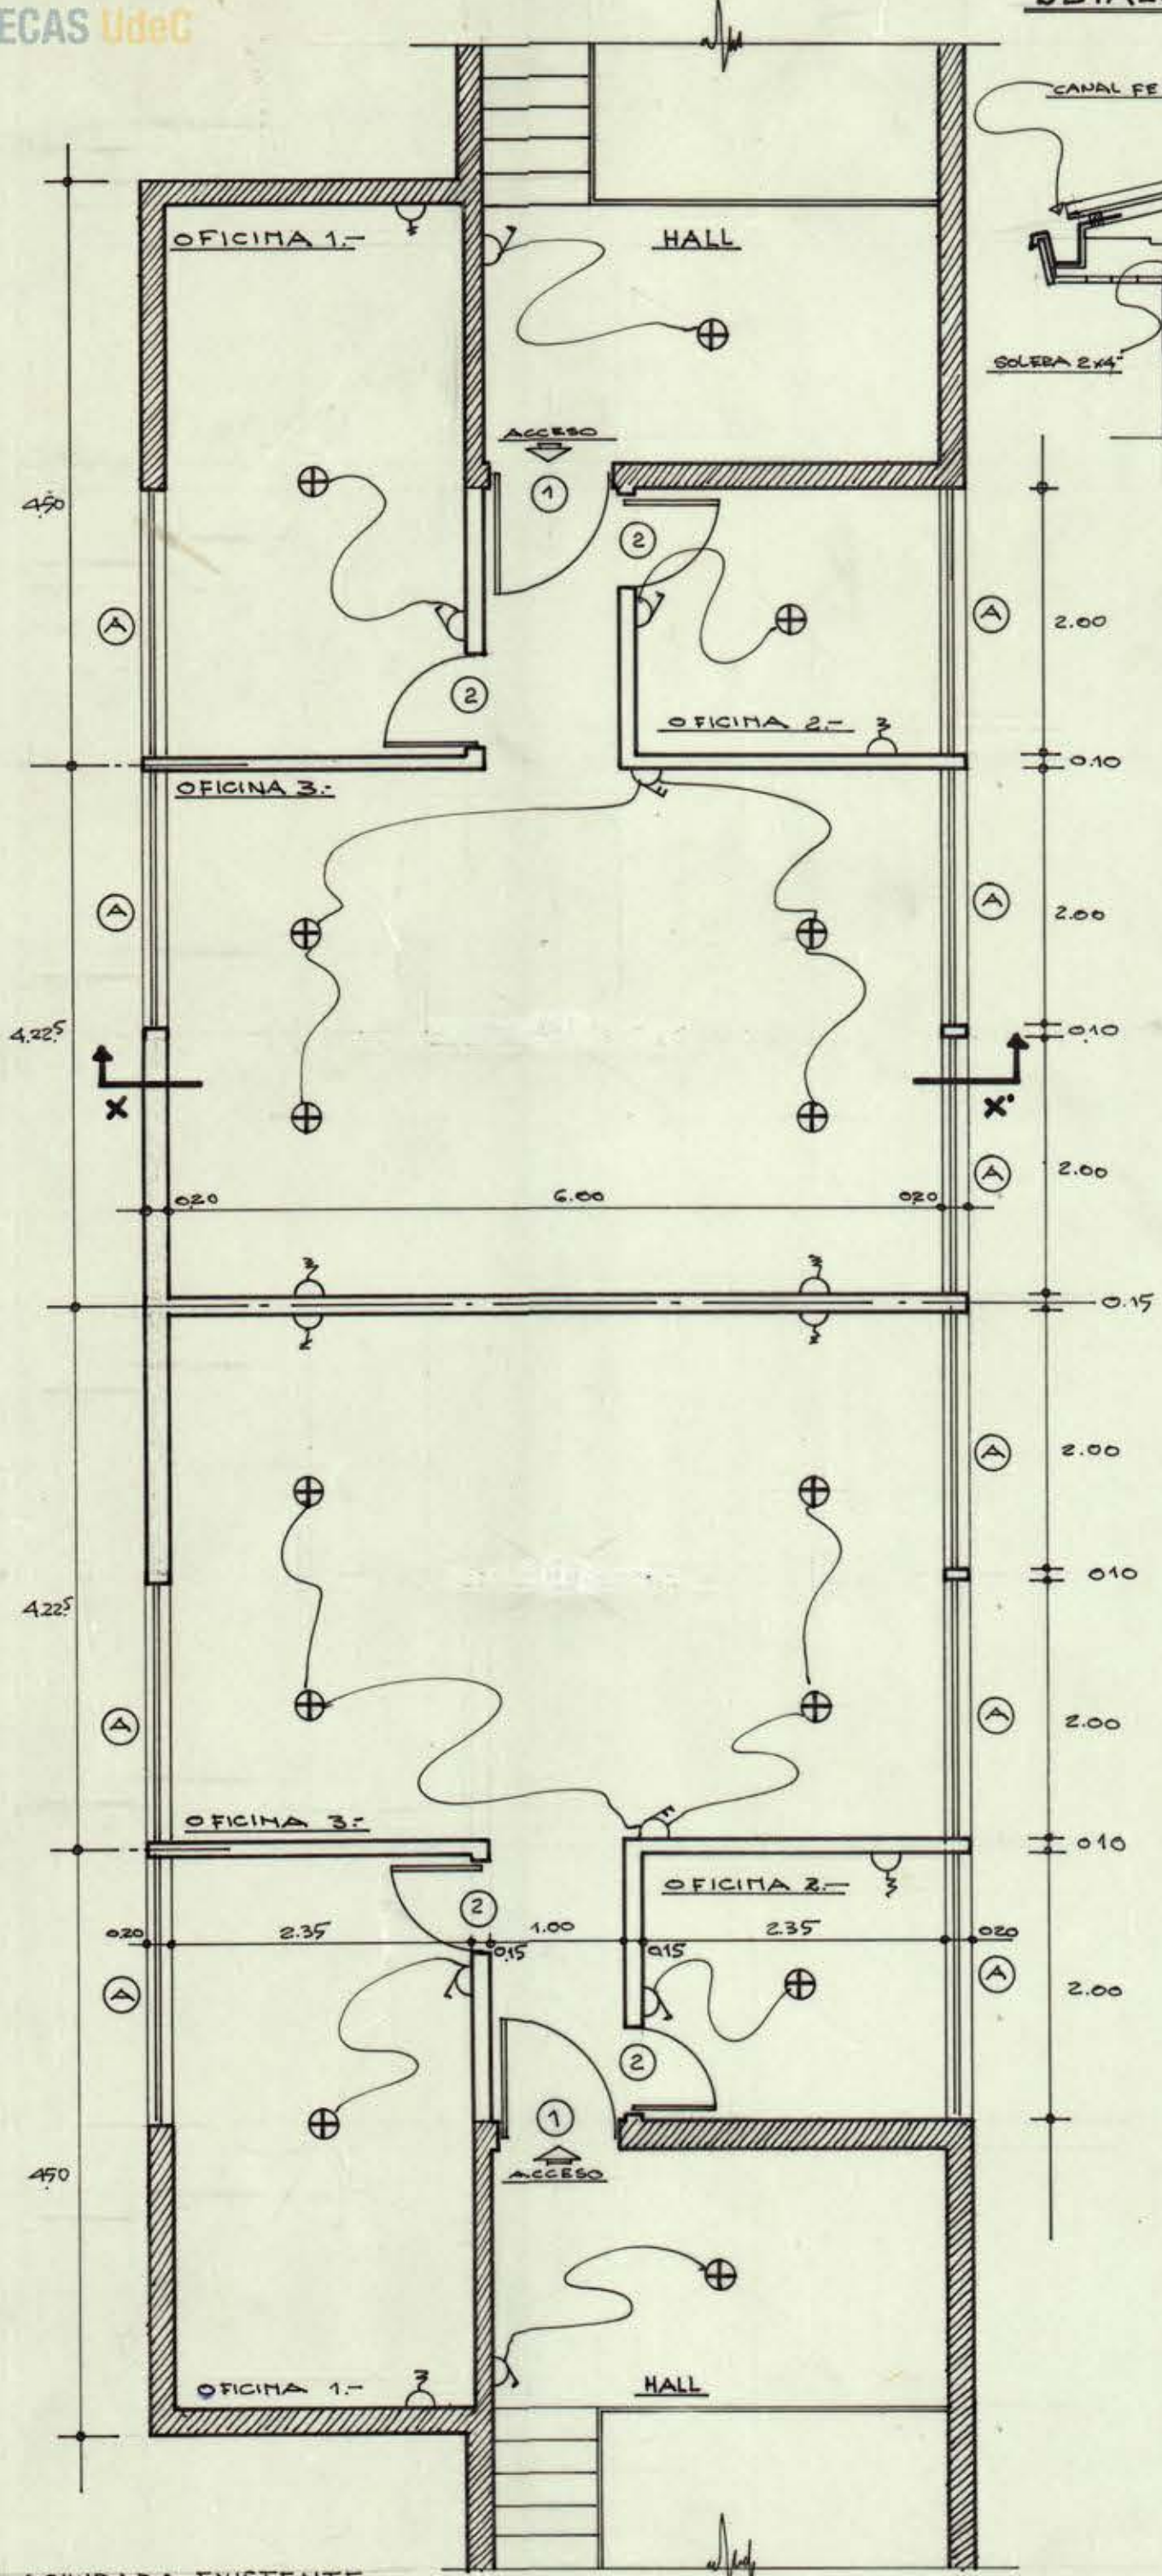

PLANTA