
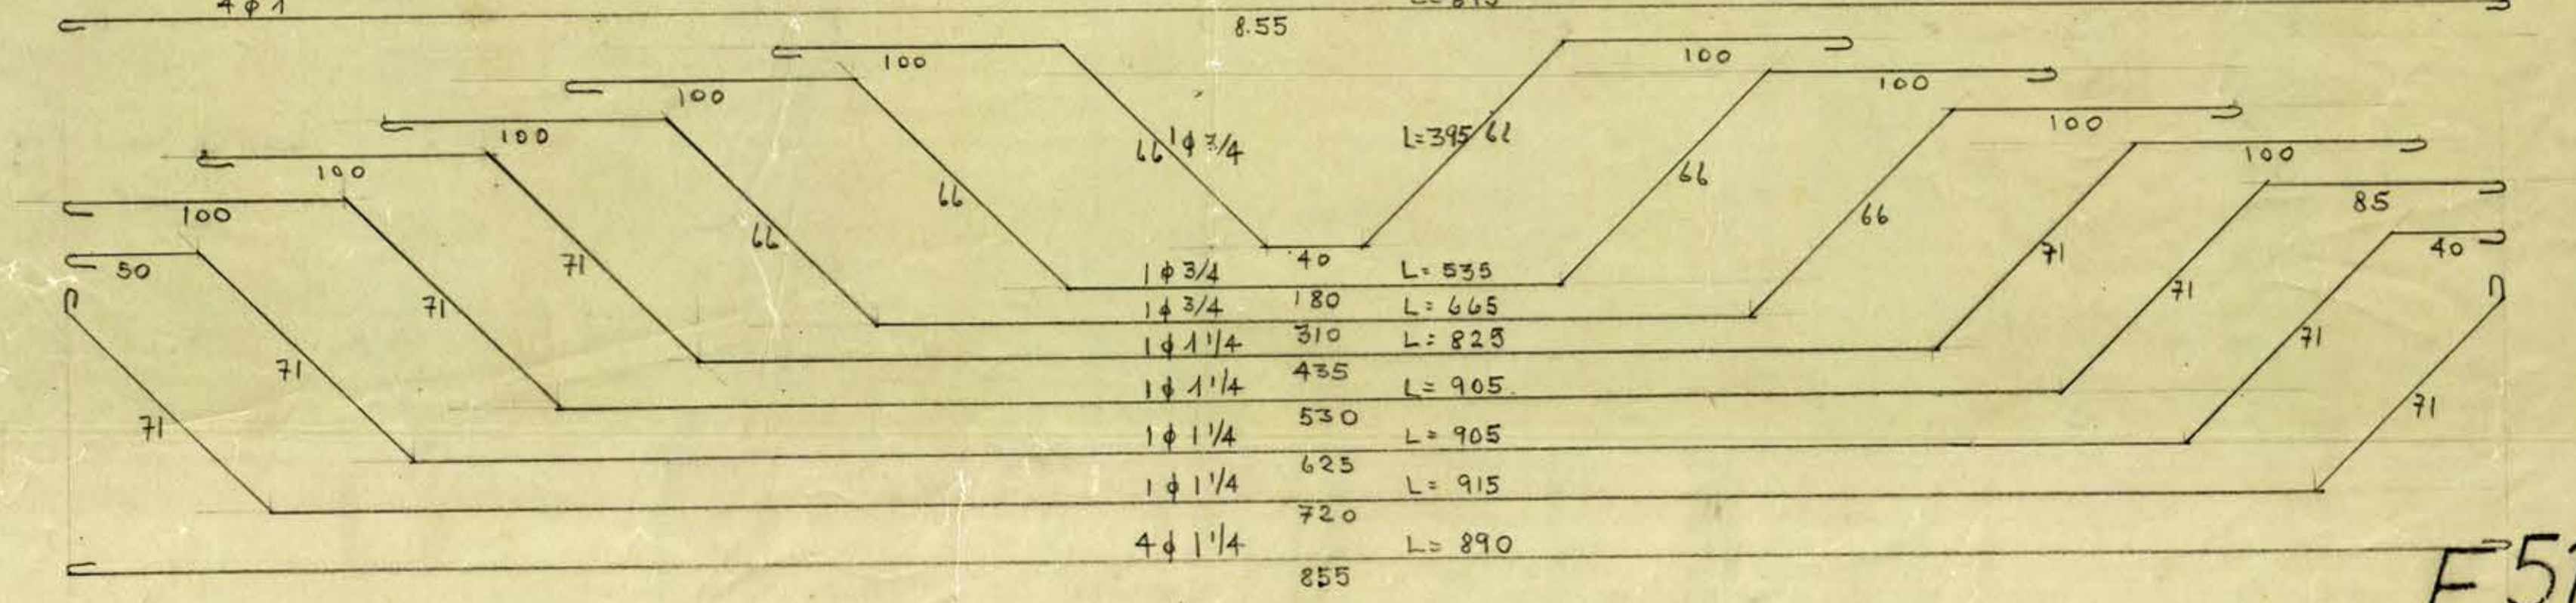
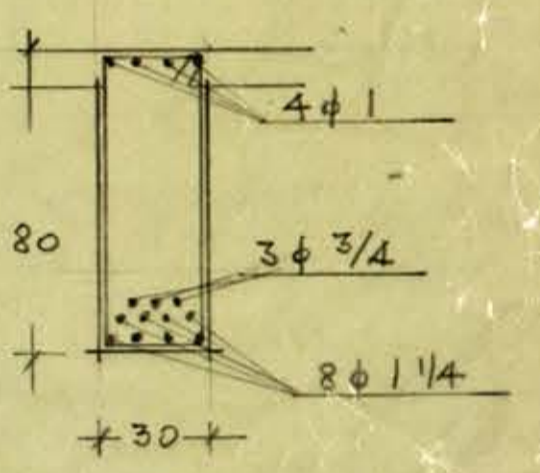
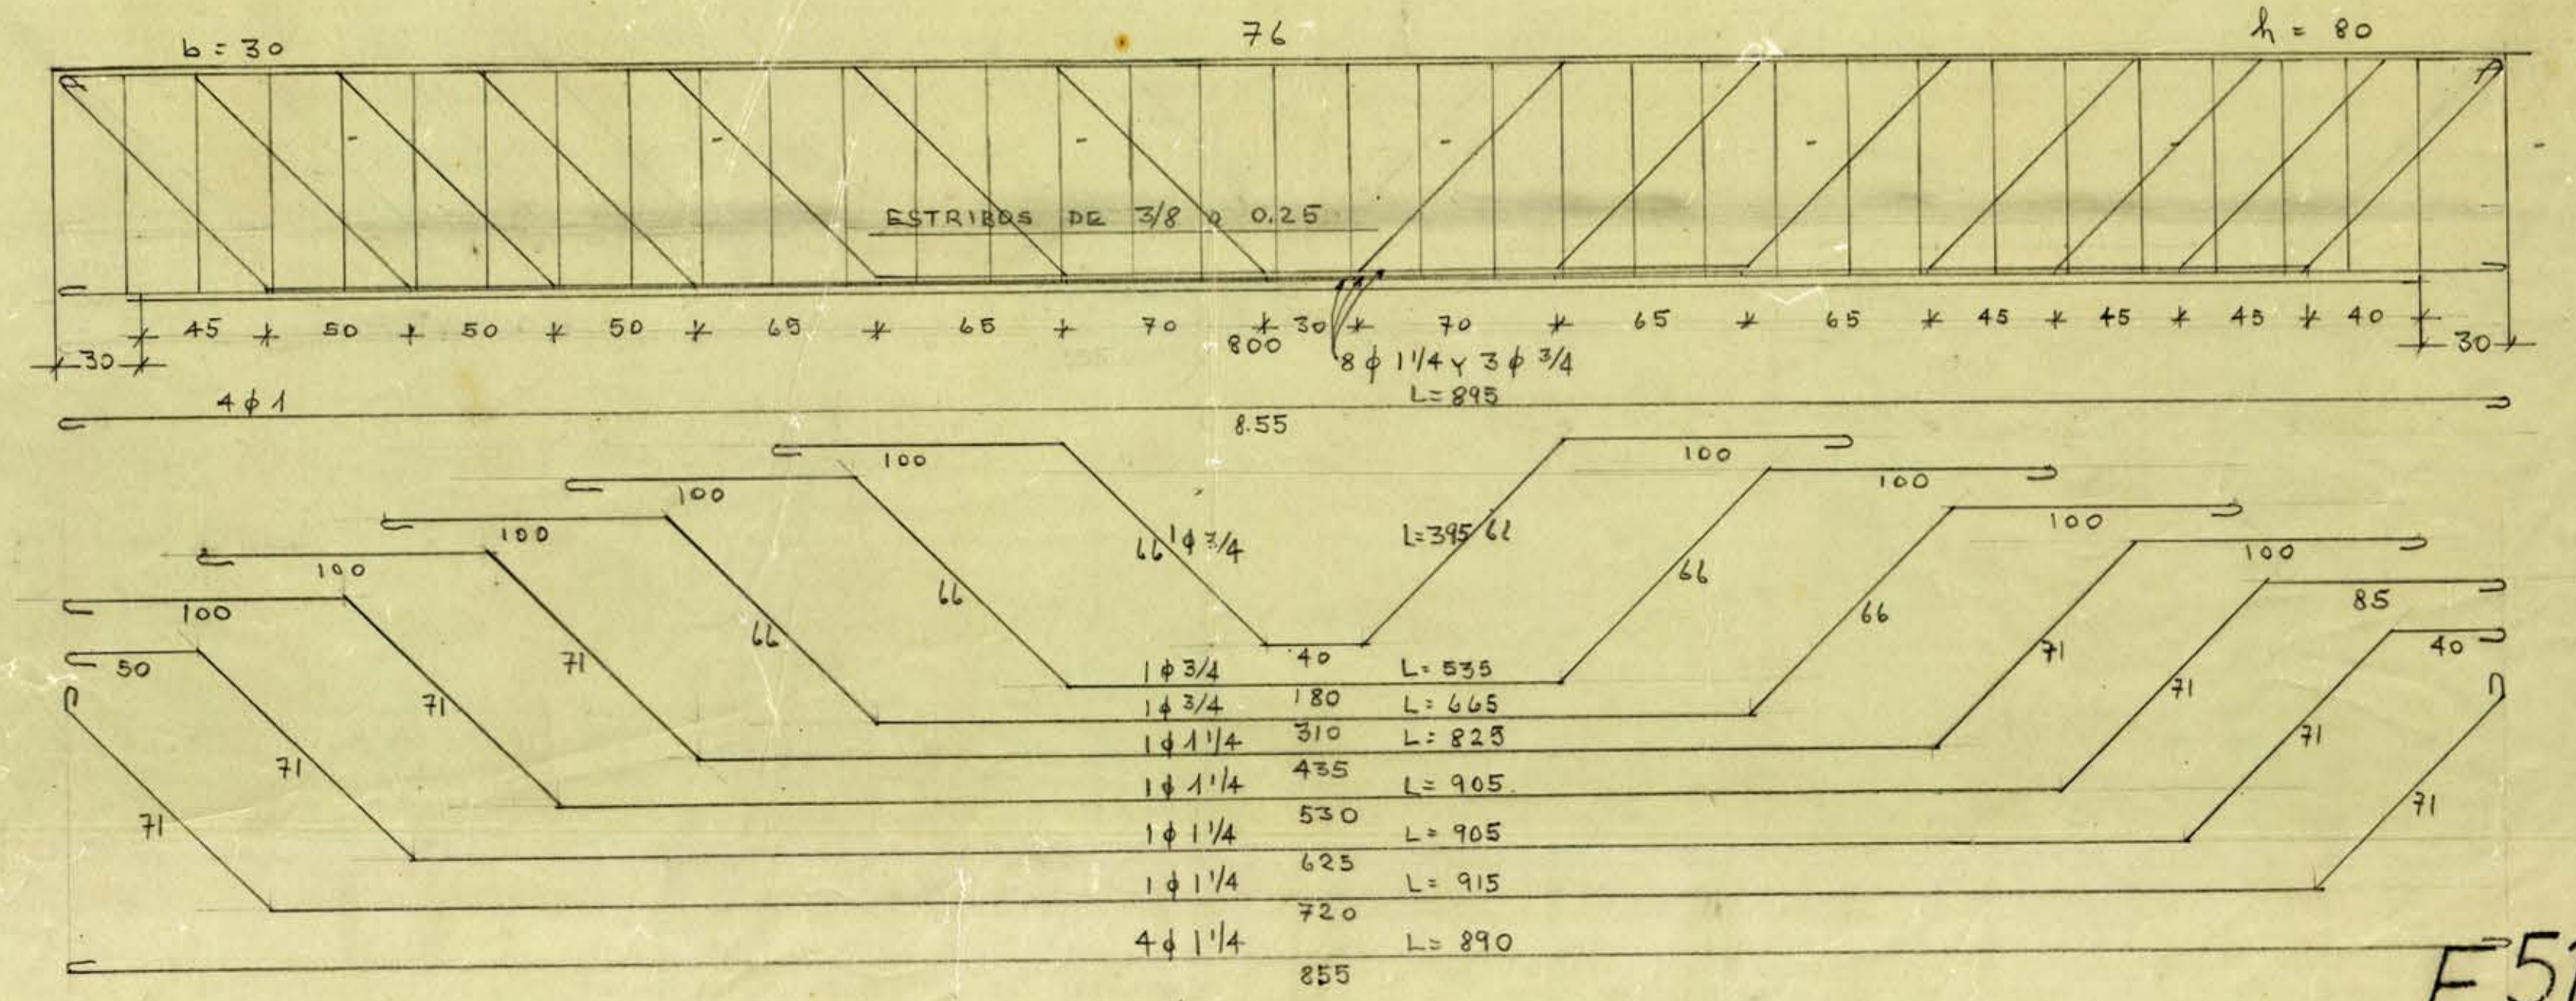
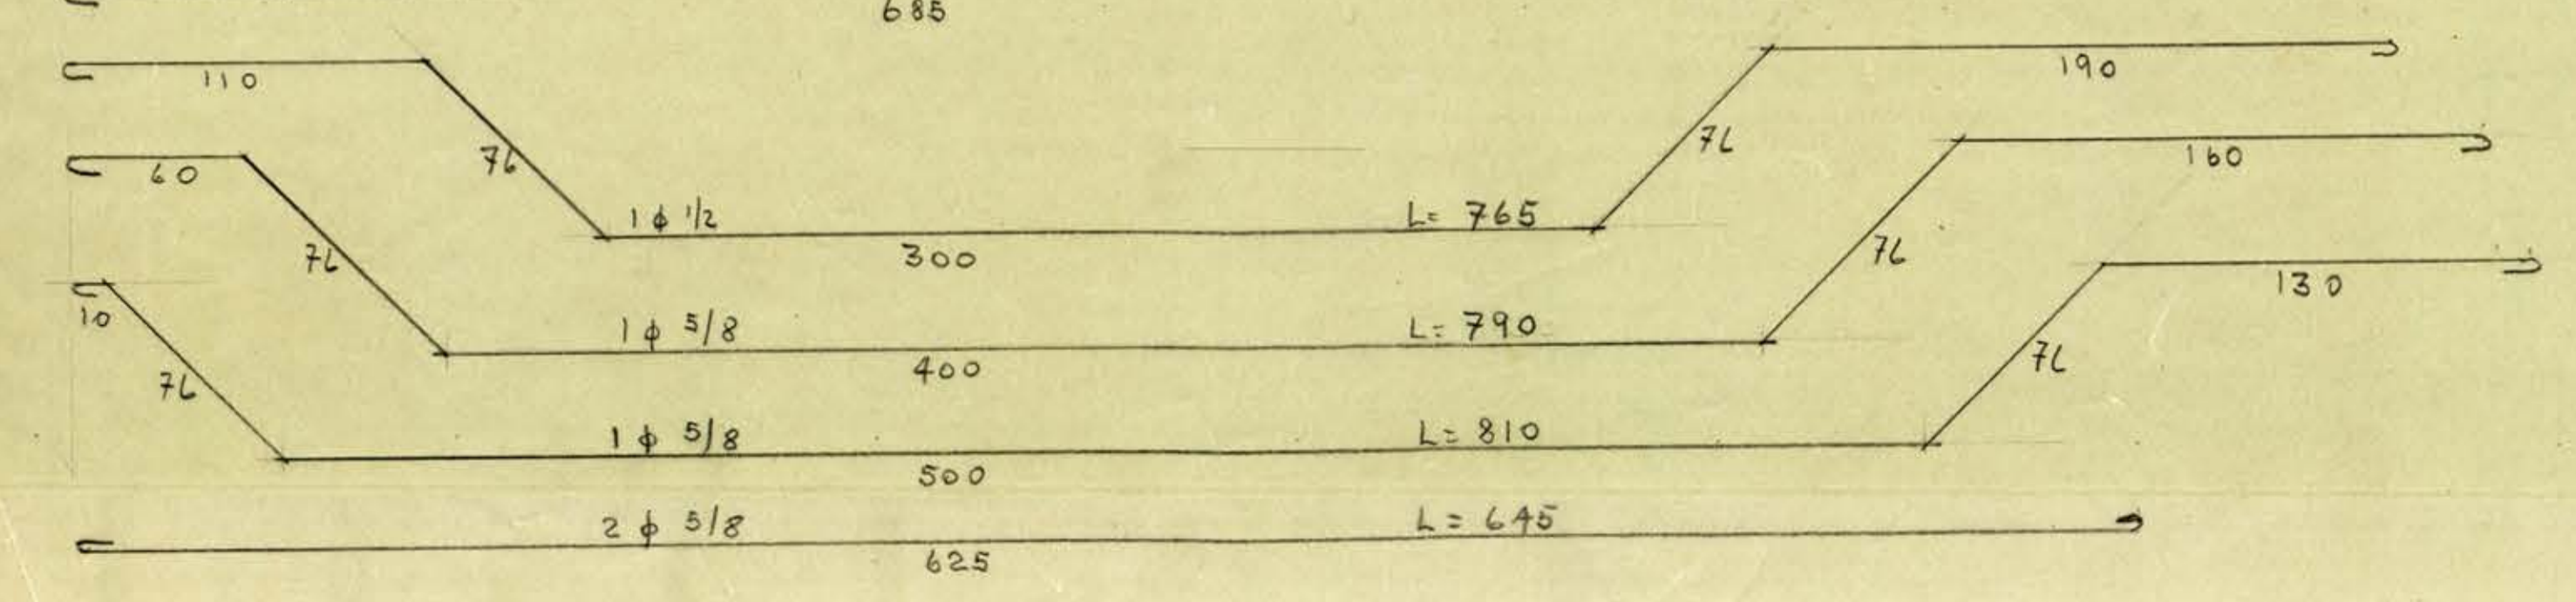
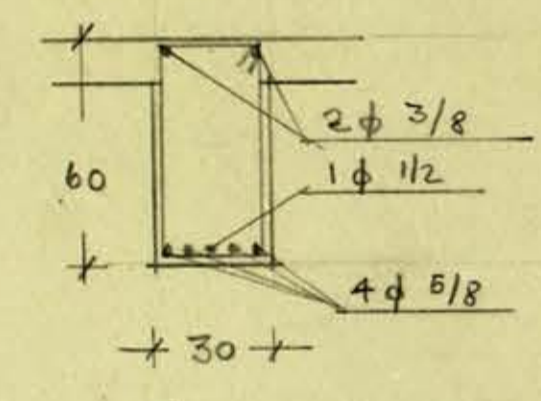


UNIVERSIDAD DE CONCEPCION
 AMPLIACION ESCUELA DE EDUCACION
 DETALLE VIGAS ESC. 1:20

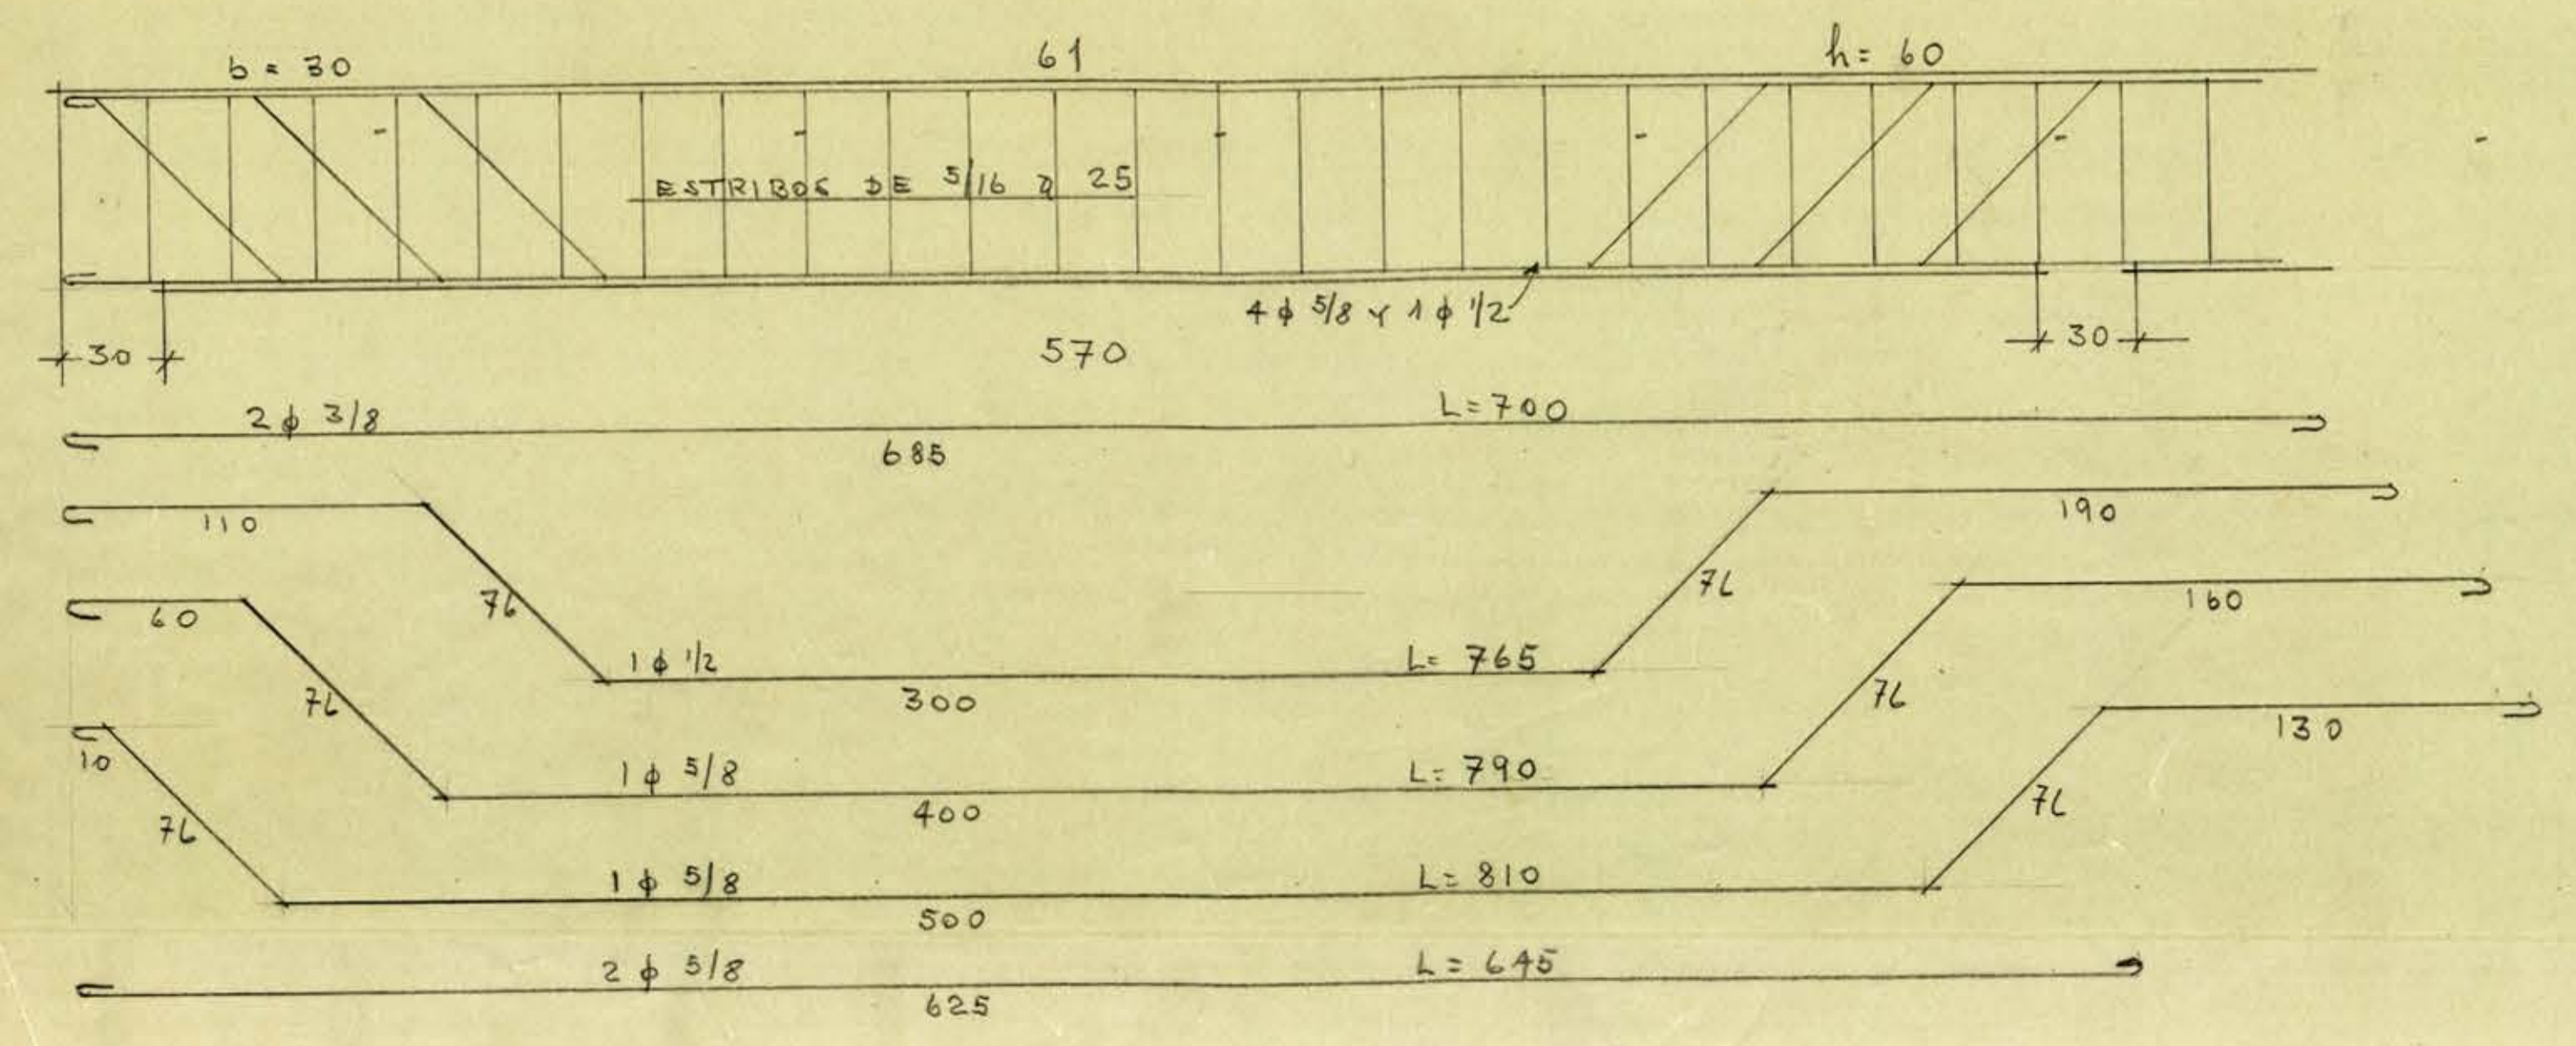

VIGAS
18
19
61
76

F51