




PLANTA AUDITORIO / ACCESO SUR

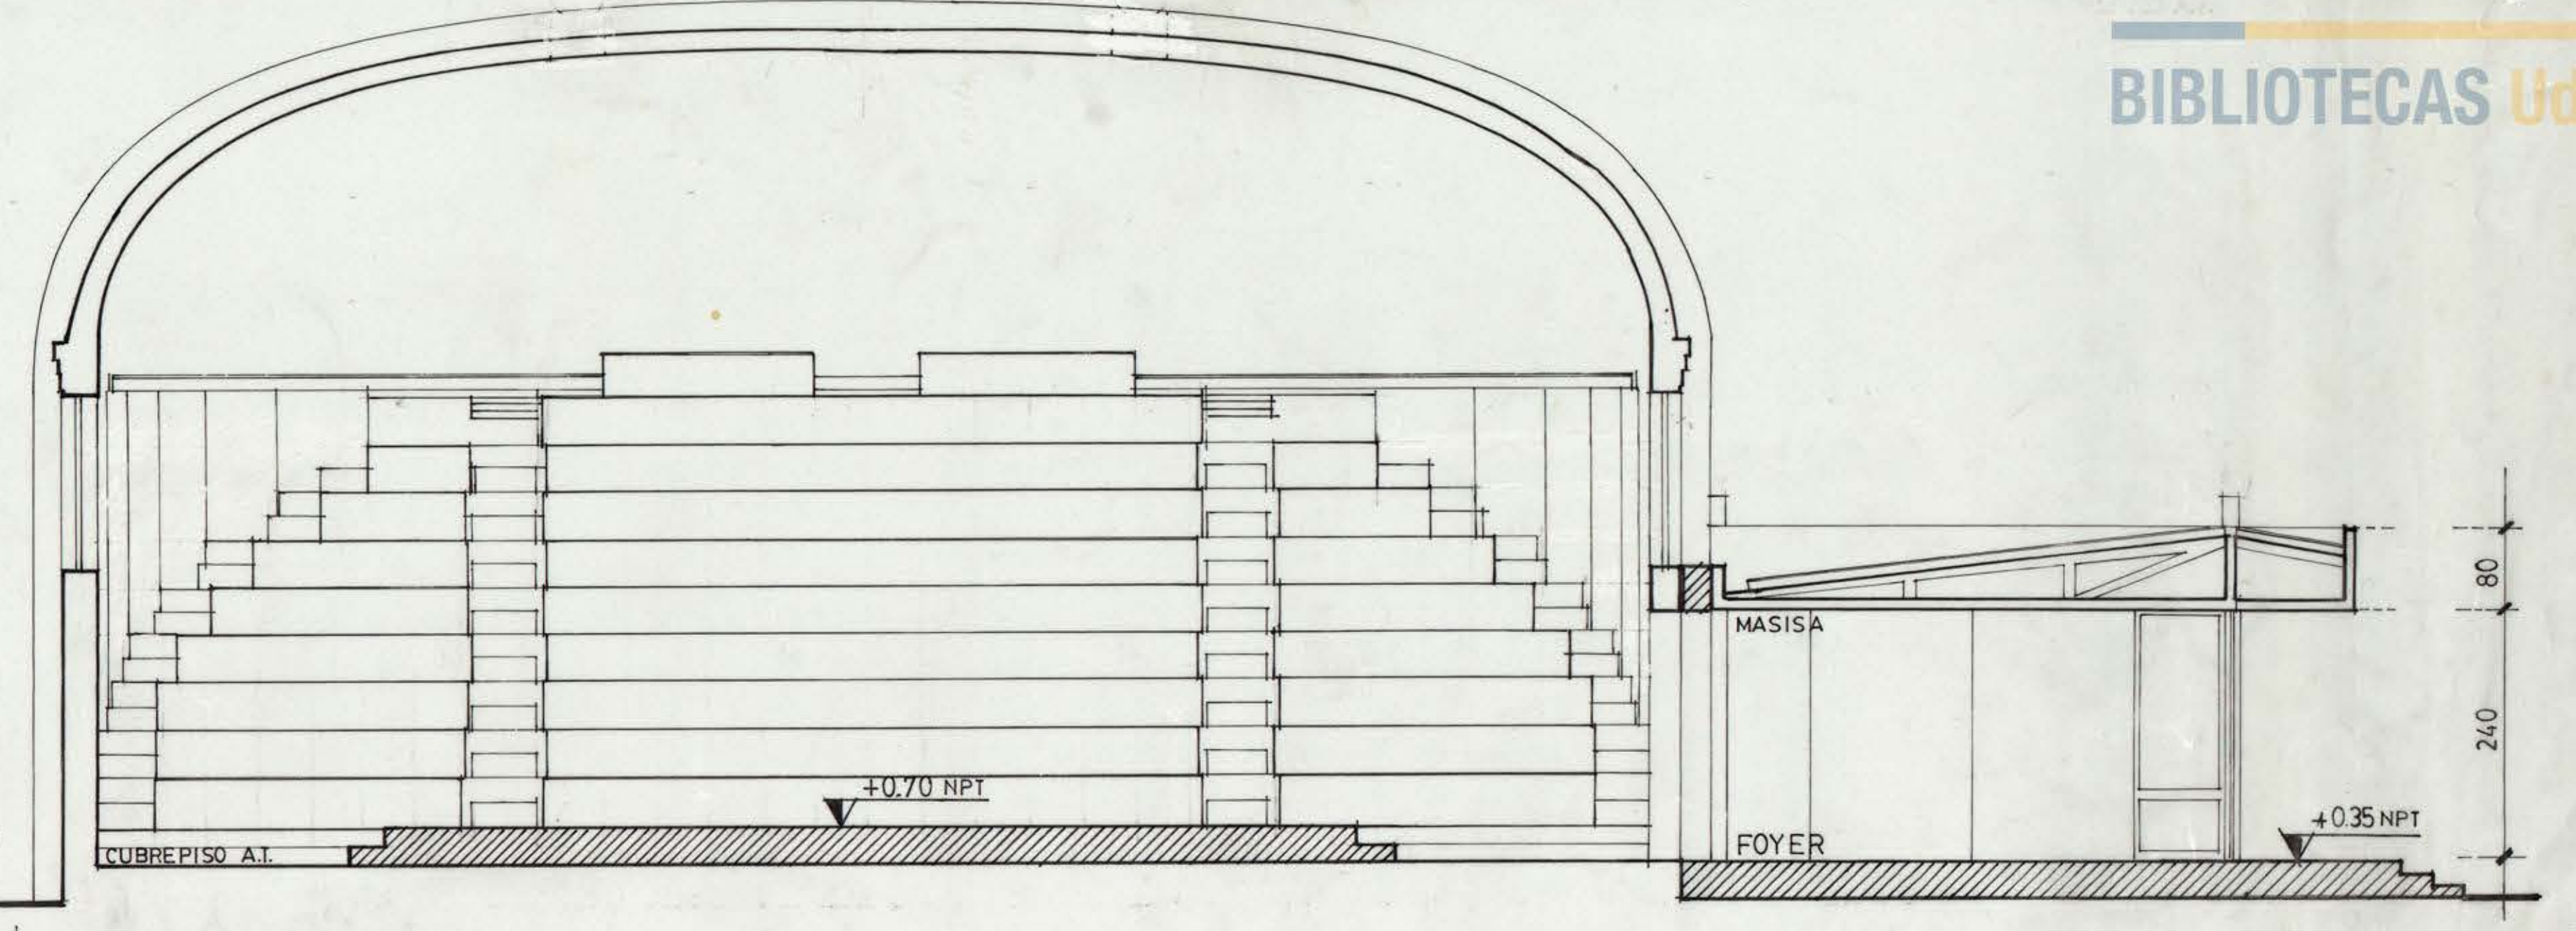


CORTE B-B

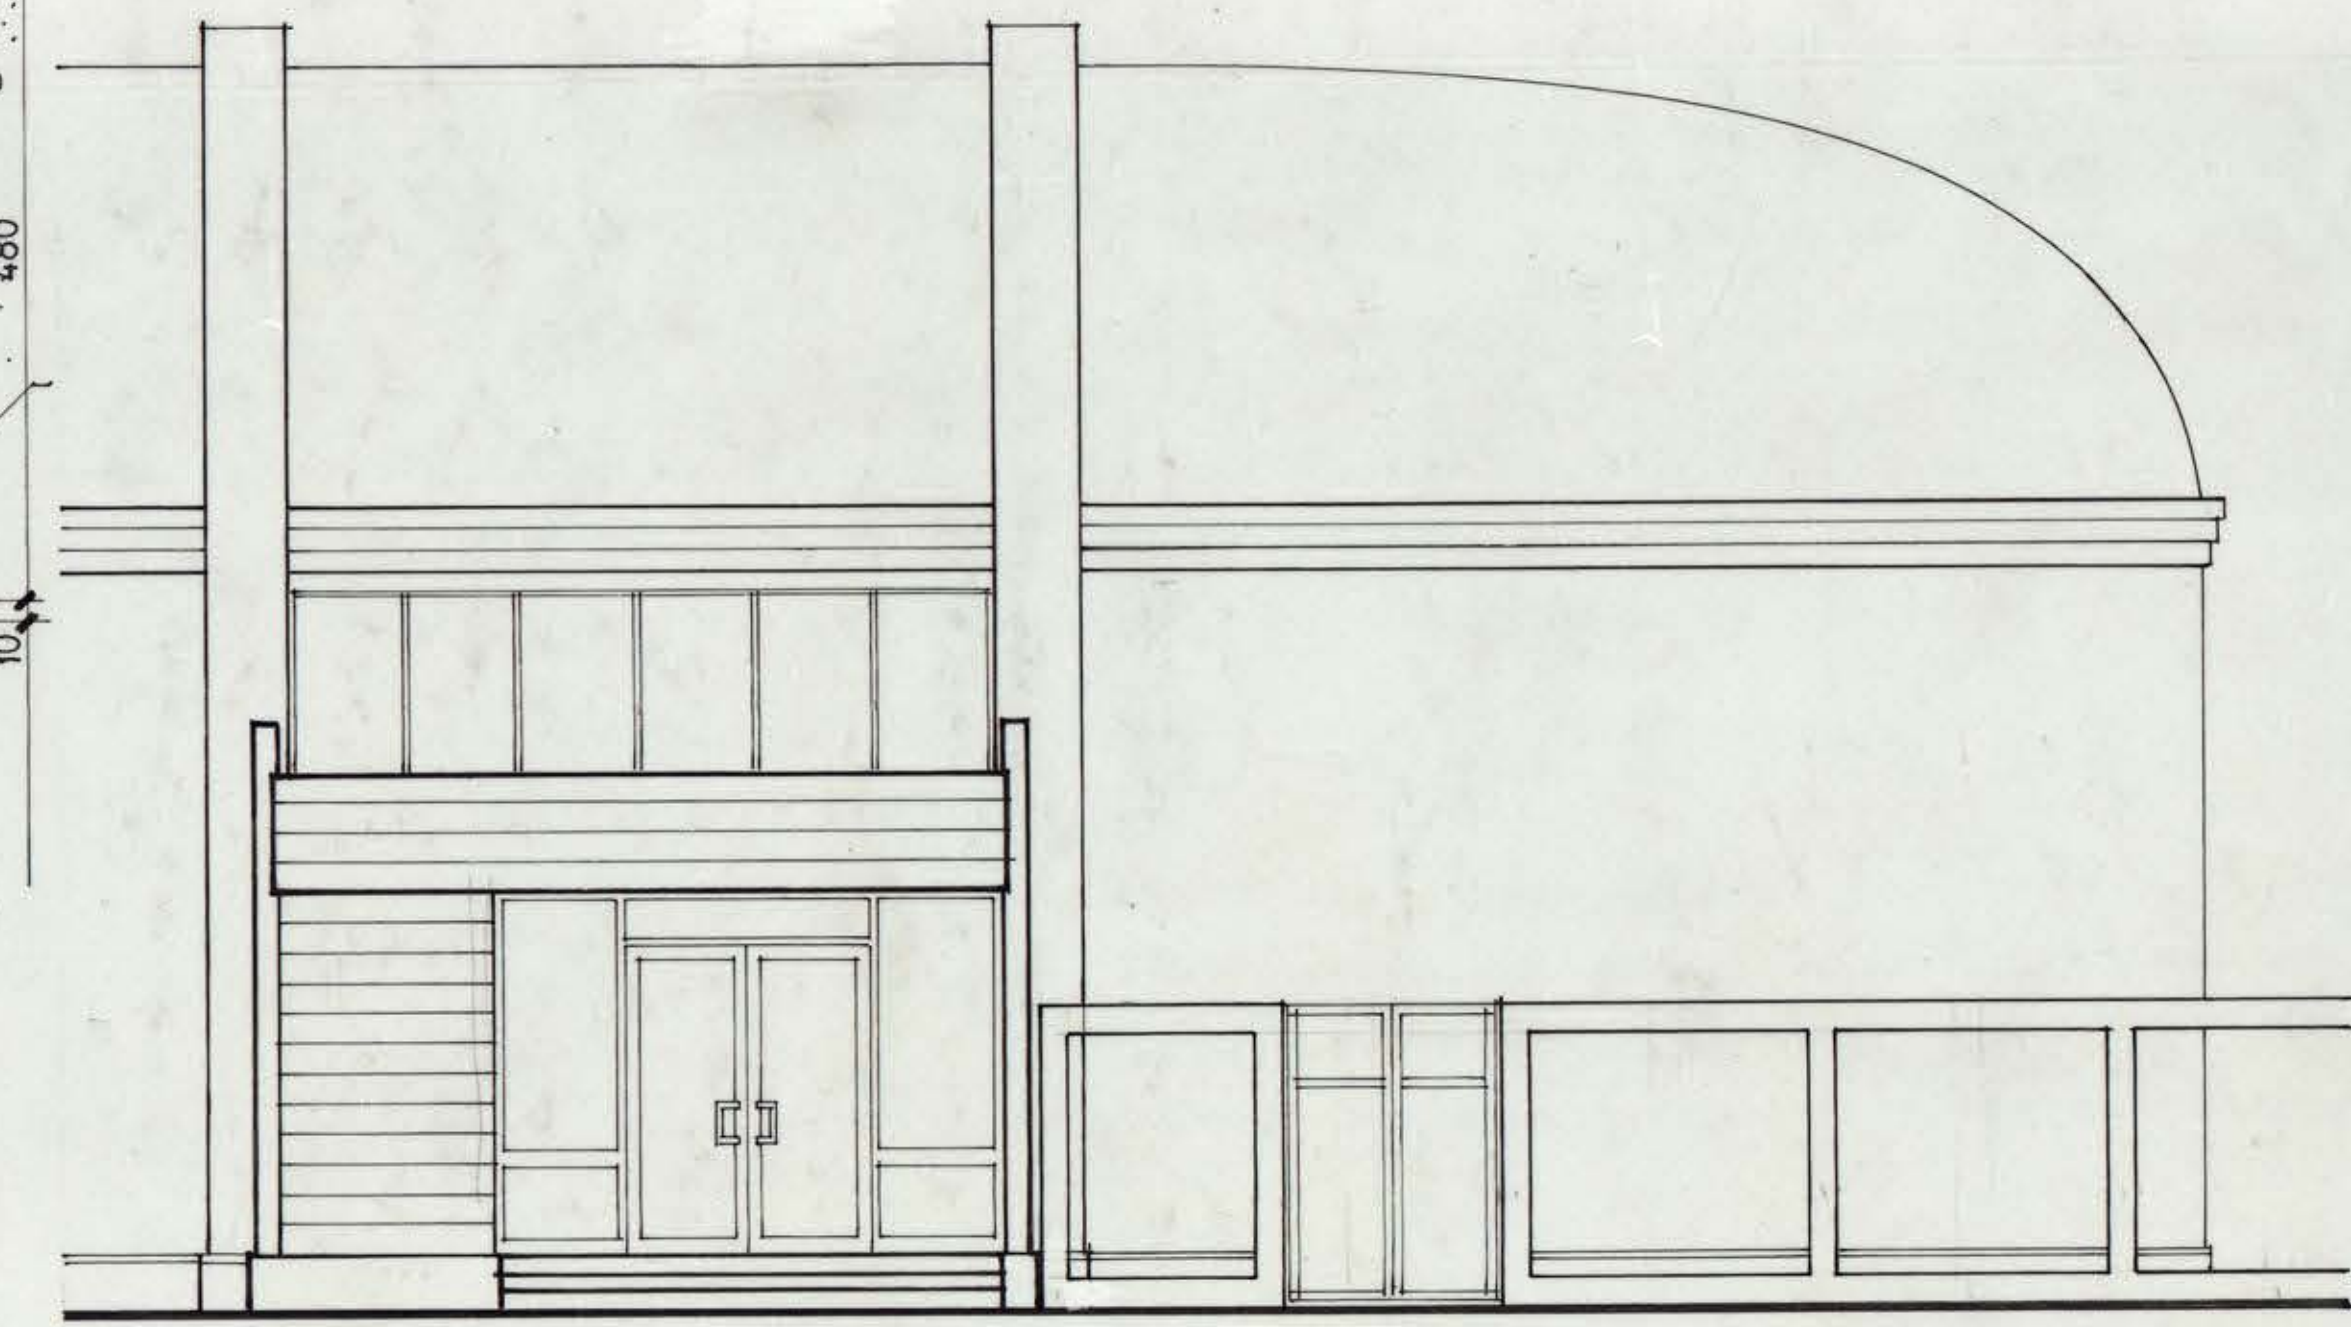

FACHADA SUR

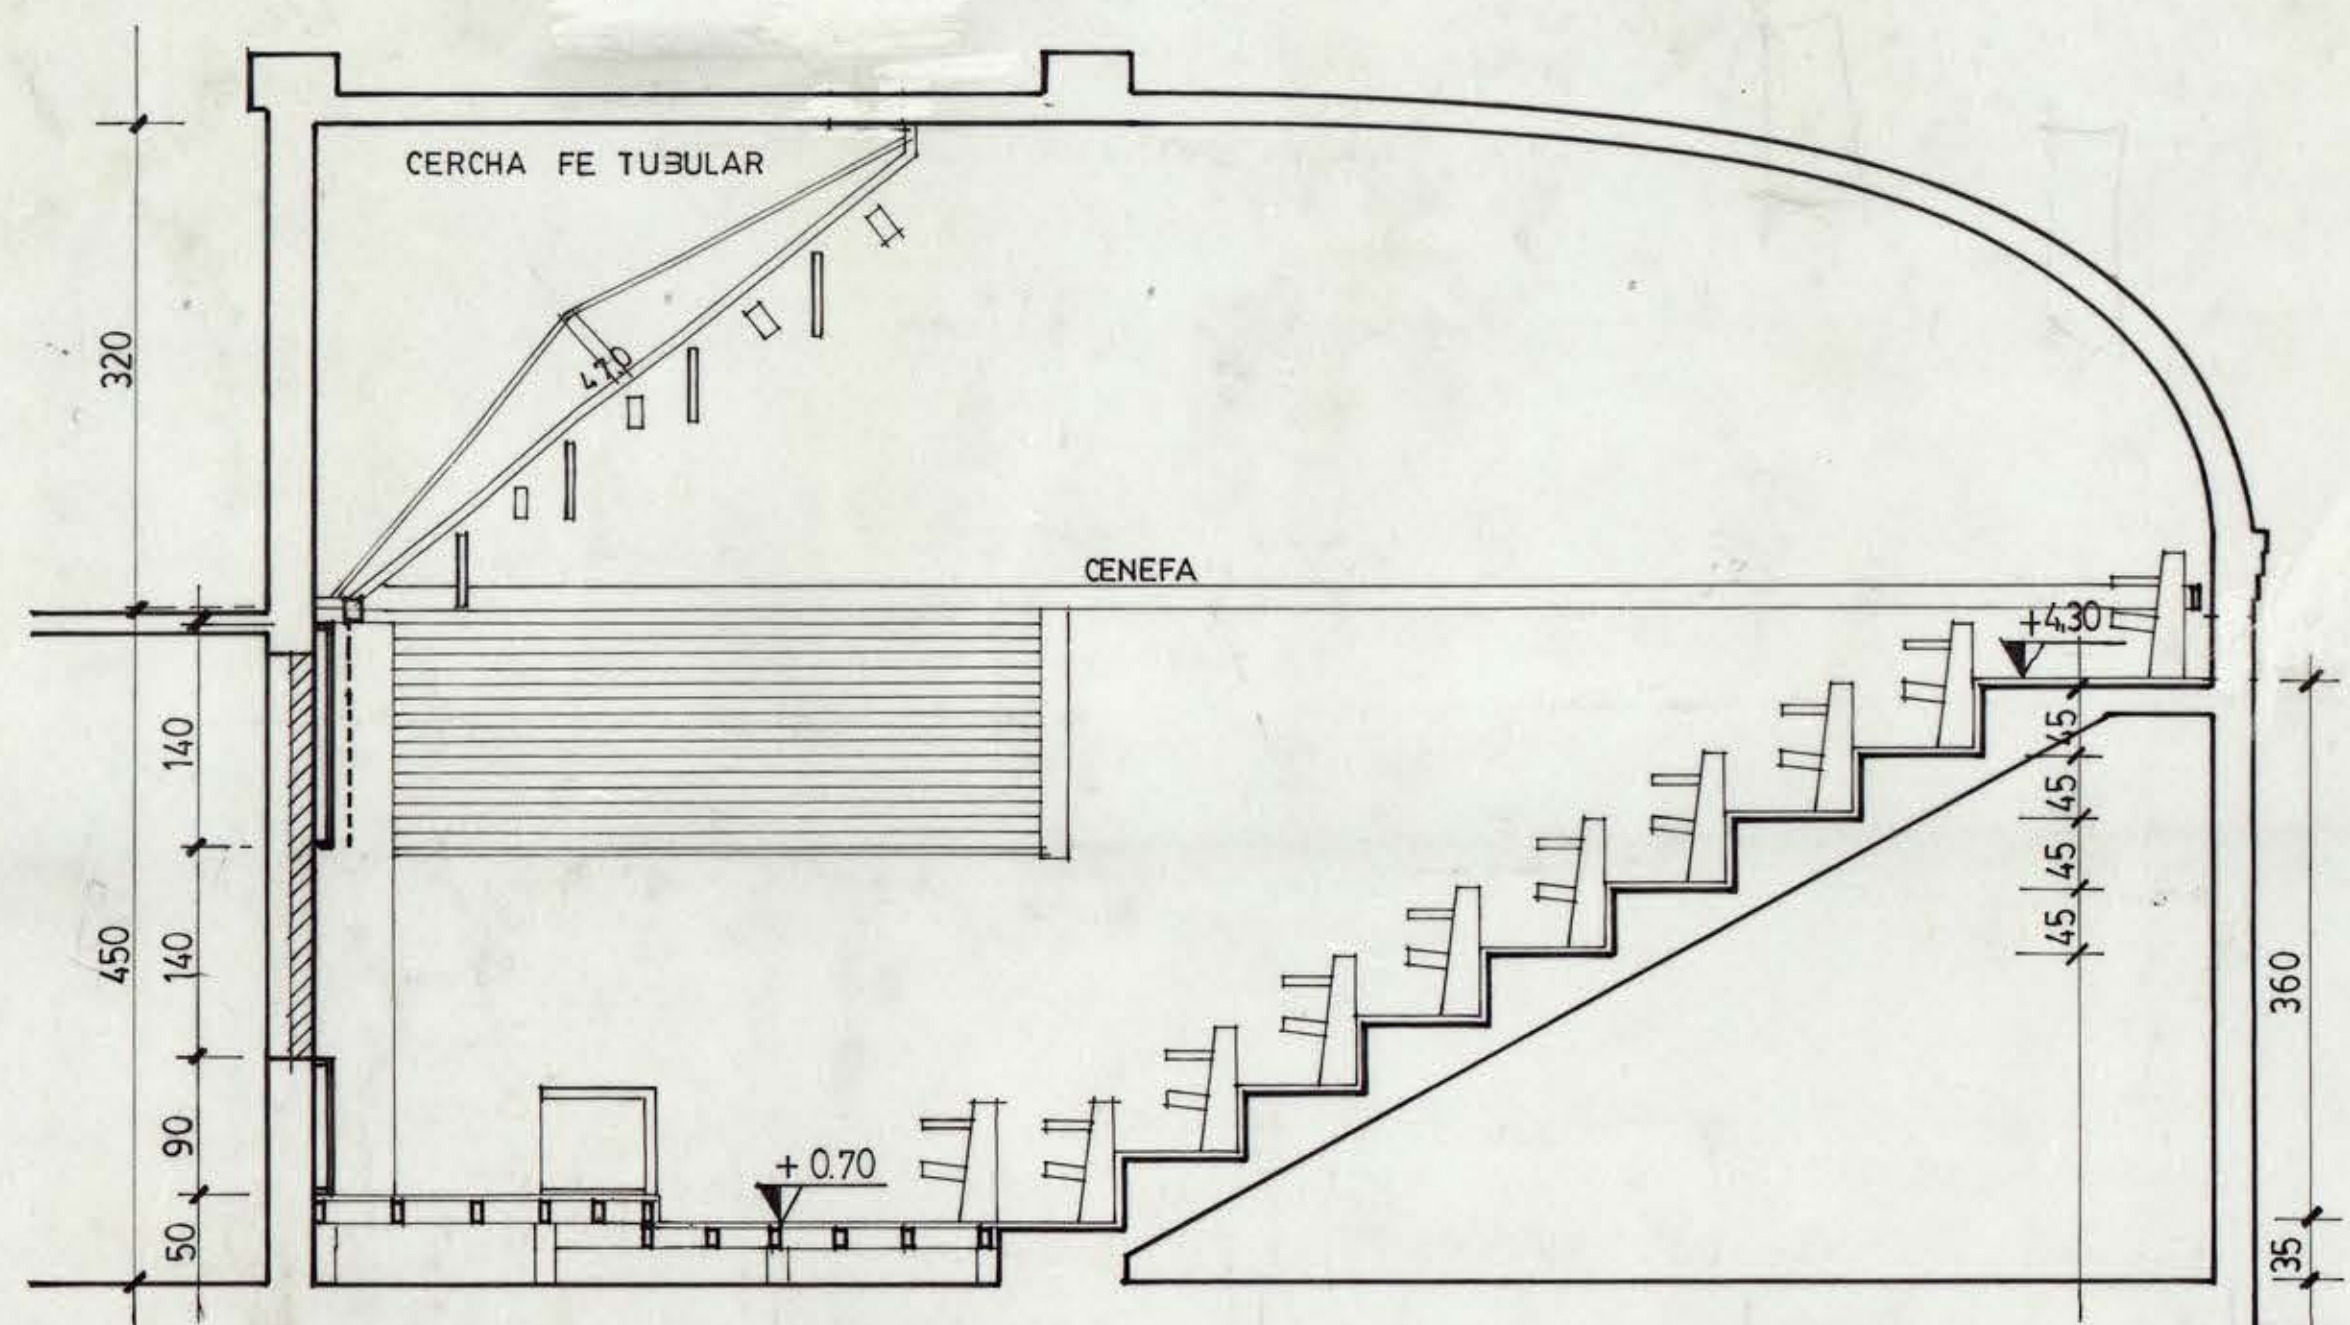

CORTE A-A

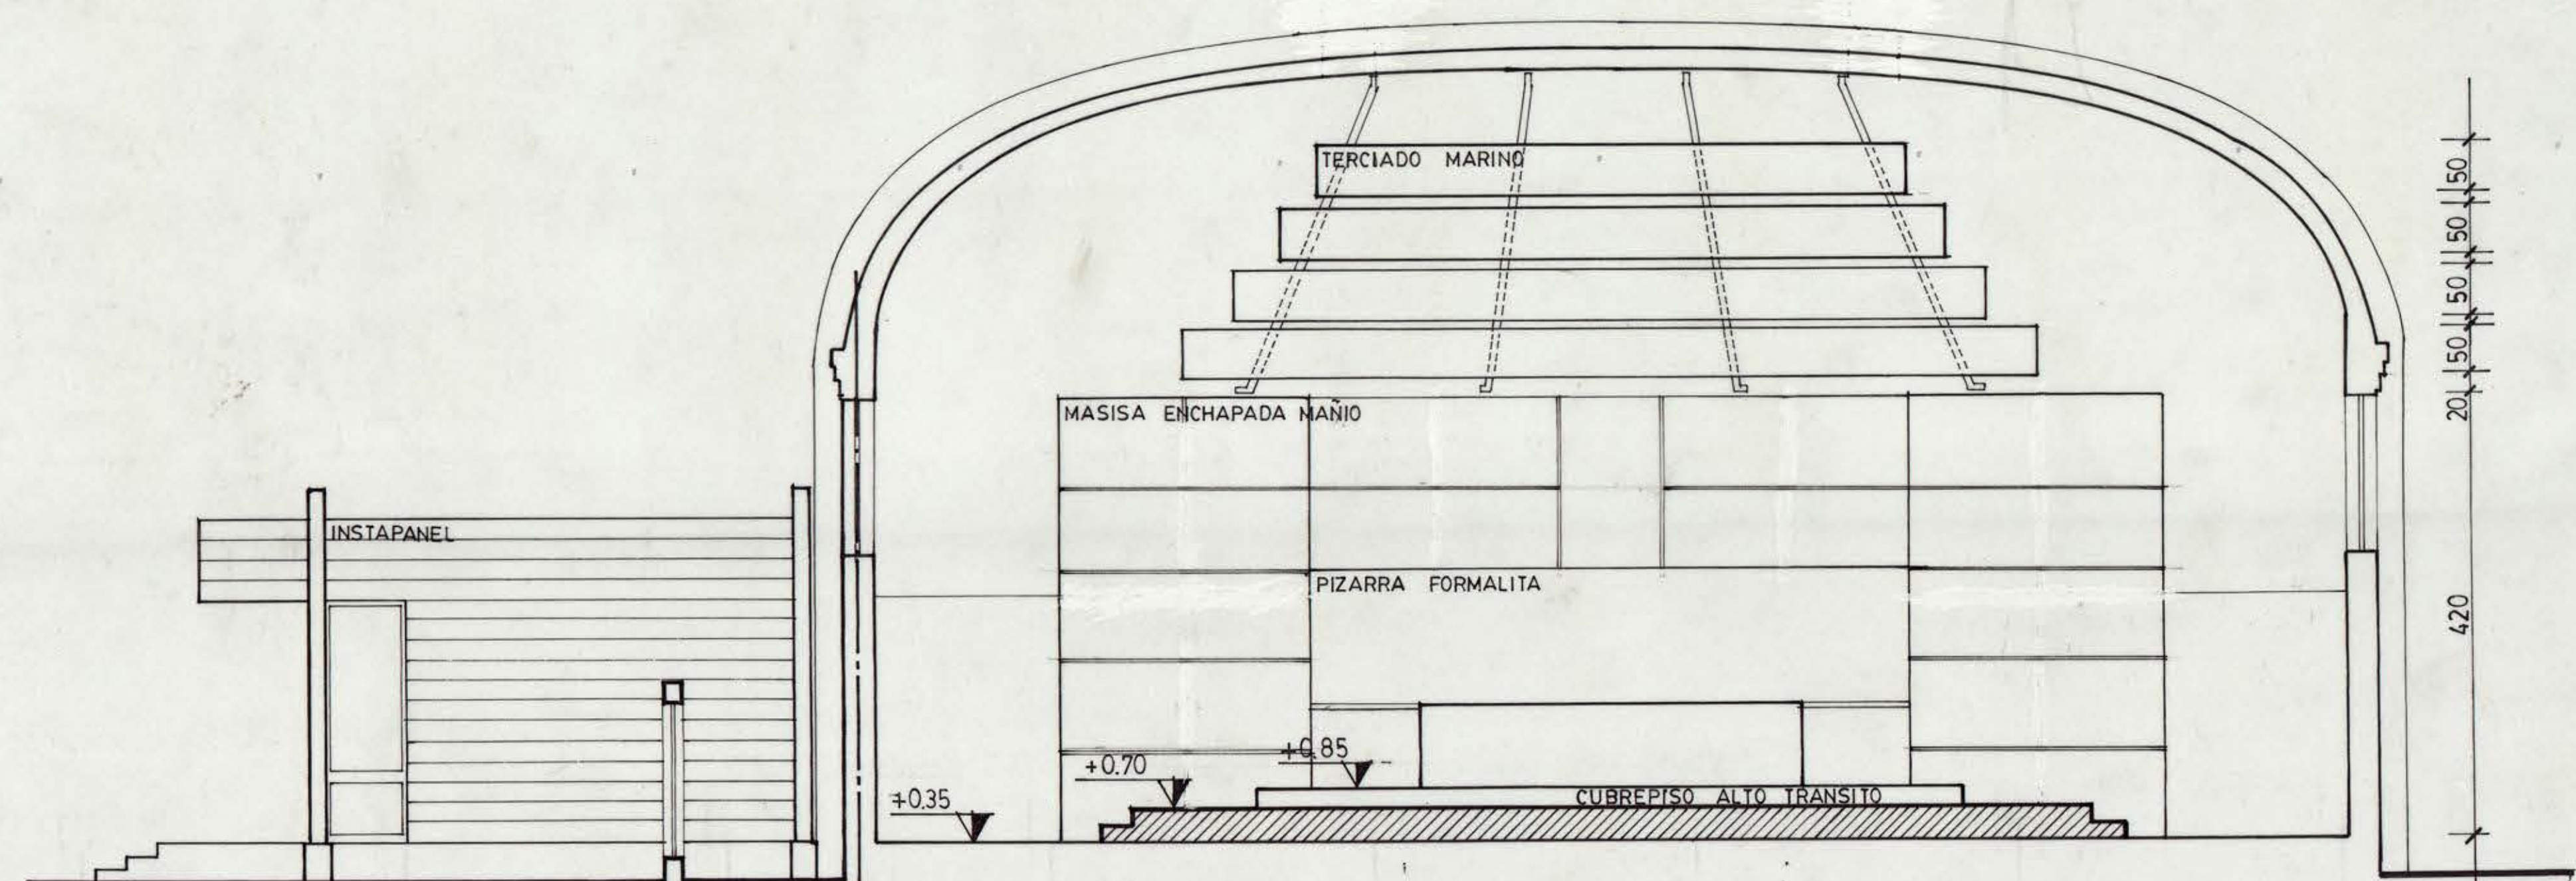

FACHADA ORIENTE / CORTE C-C

SUPERFICIE CONSTRUIDA  
 REMODELACION  
 AMPLIACION

MODIFICACIONES  
 EMISION 01 ENERO 1995

OBSERVACIONES

GINO SCHIAPPACASSE  
 ARQUITECTO

UNIVERSIDAD DE CONCEPCION  
**REMODELACION  
 AUDITORIO  
 OTMAR WILHEM**  
 FACULTAD DE CIENCIAS  
 BIOLÓGICAS Y OCEANOGRÁFICAS

UBICACION  
 BARRIO UNIVERSITARIO

MANDANTE  
 FACULTAD DE CIENCIAS  
 BIOLÓGICAS Y OCEANOGRÁFICAS

CONTENIDO  
 PLANTA  
 FACHADAS  
 CORTES

FECHA  
 ENERO 1995

ESCALA  
 1 / 50  
 LAMINA  
**A1**

DIBUJO  
 GSR