

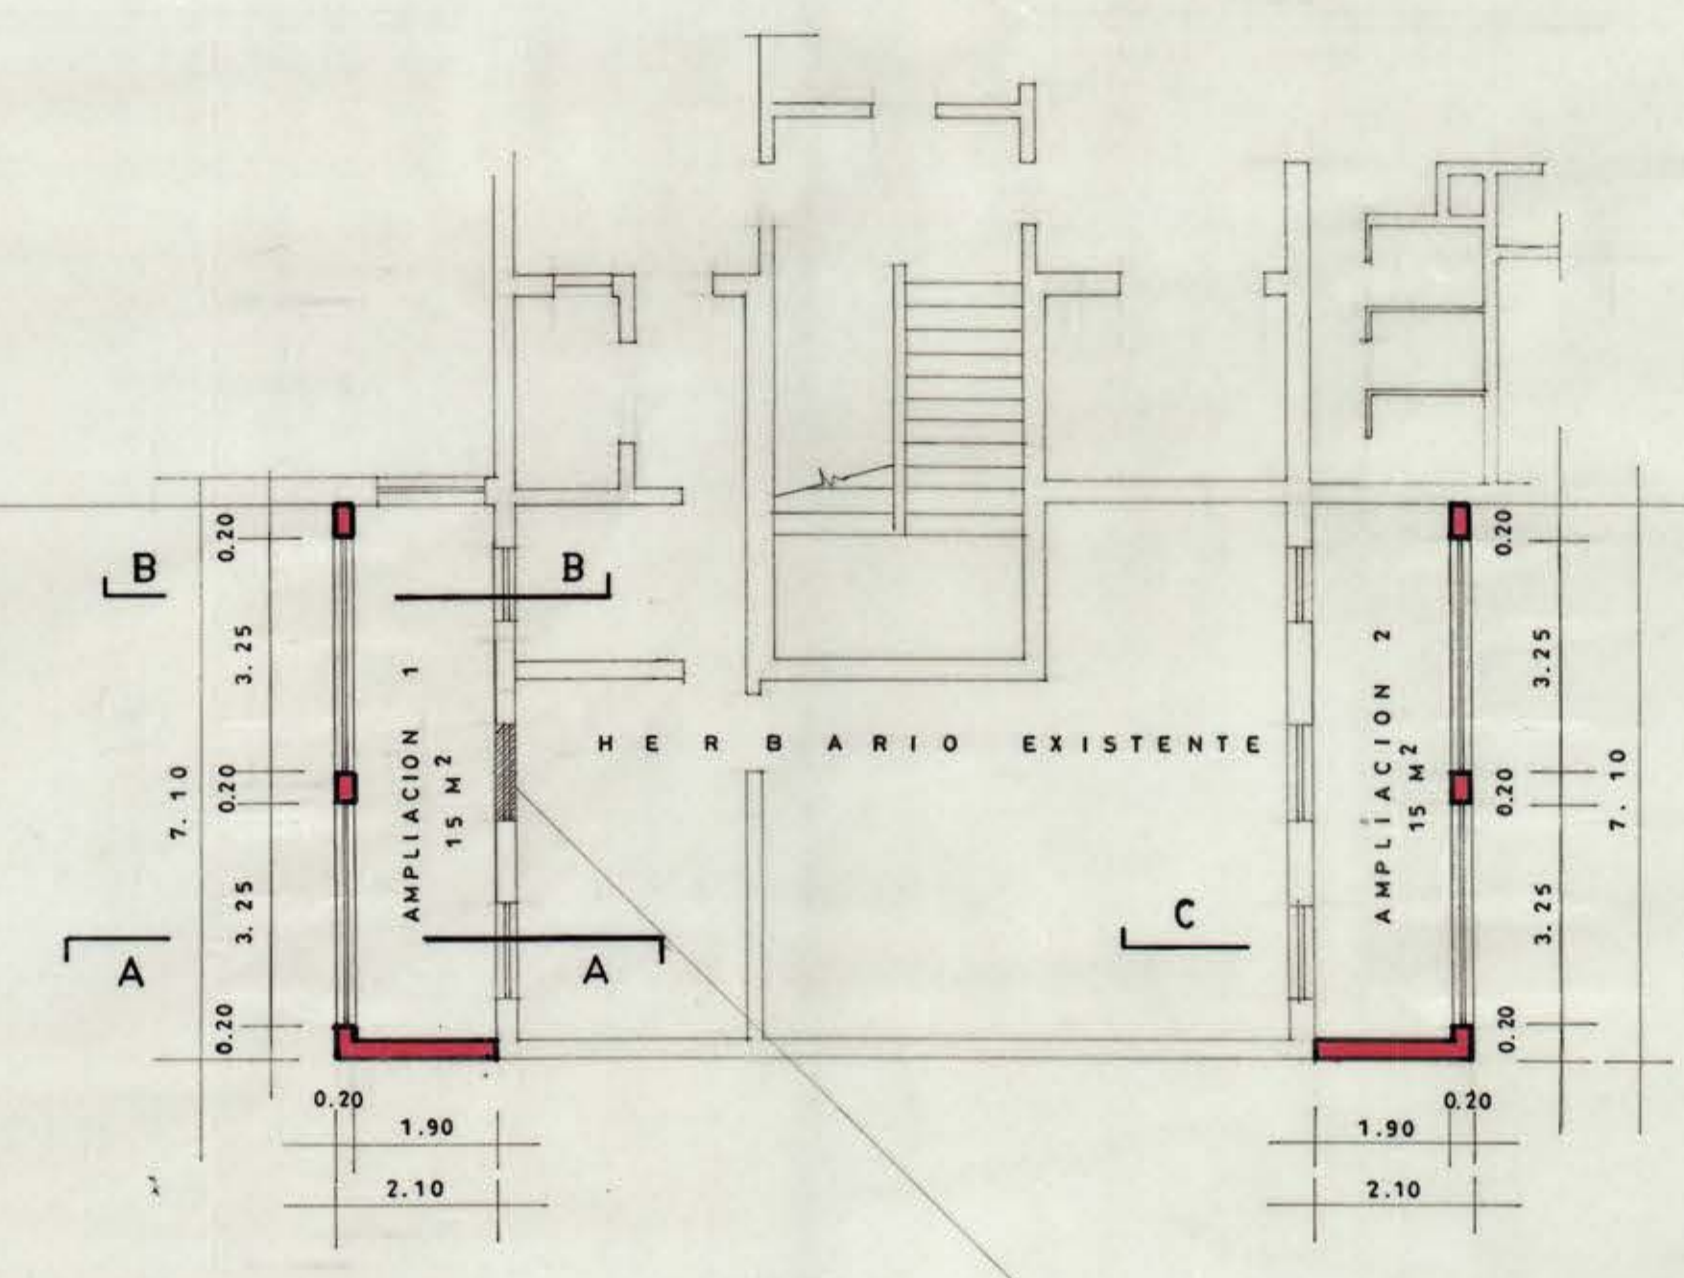


PLANTA GENERAL ESC. 1 : 100

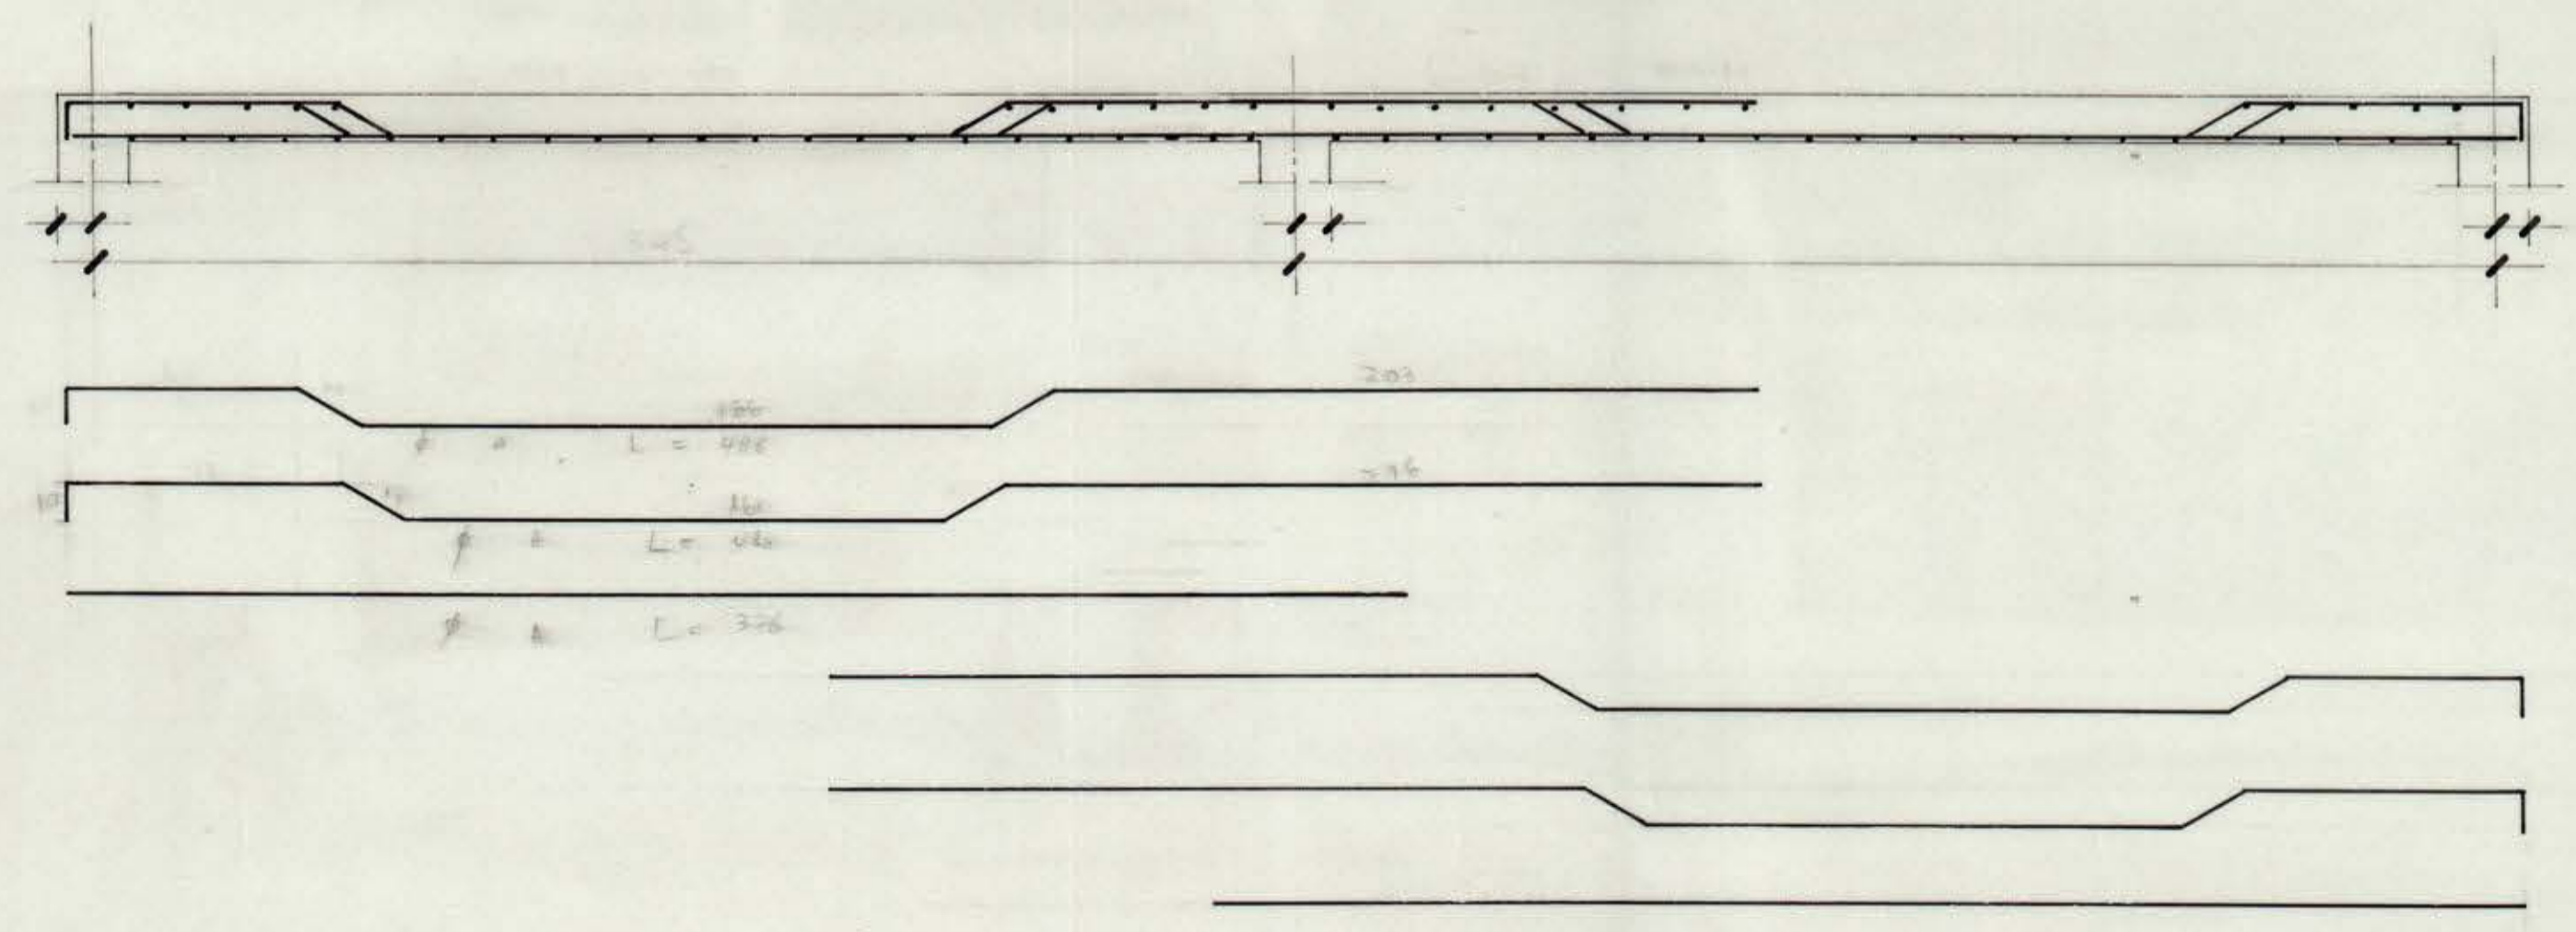


ELIMINAR VENTANA  
Y ABRIR VANO


PLANTA ESTRUCTURAL ESC. 1 : 50

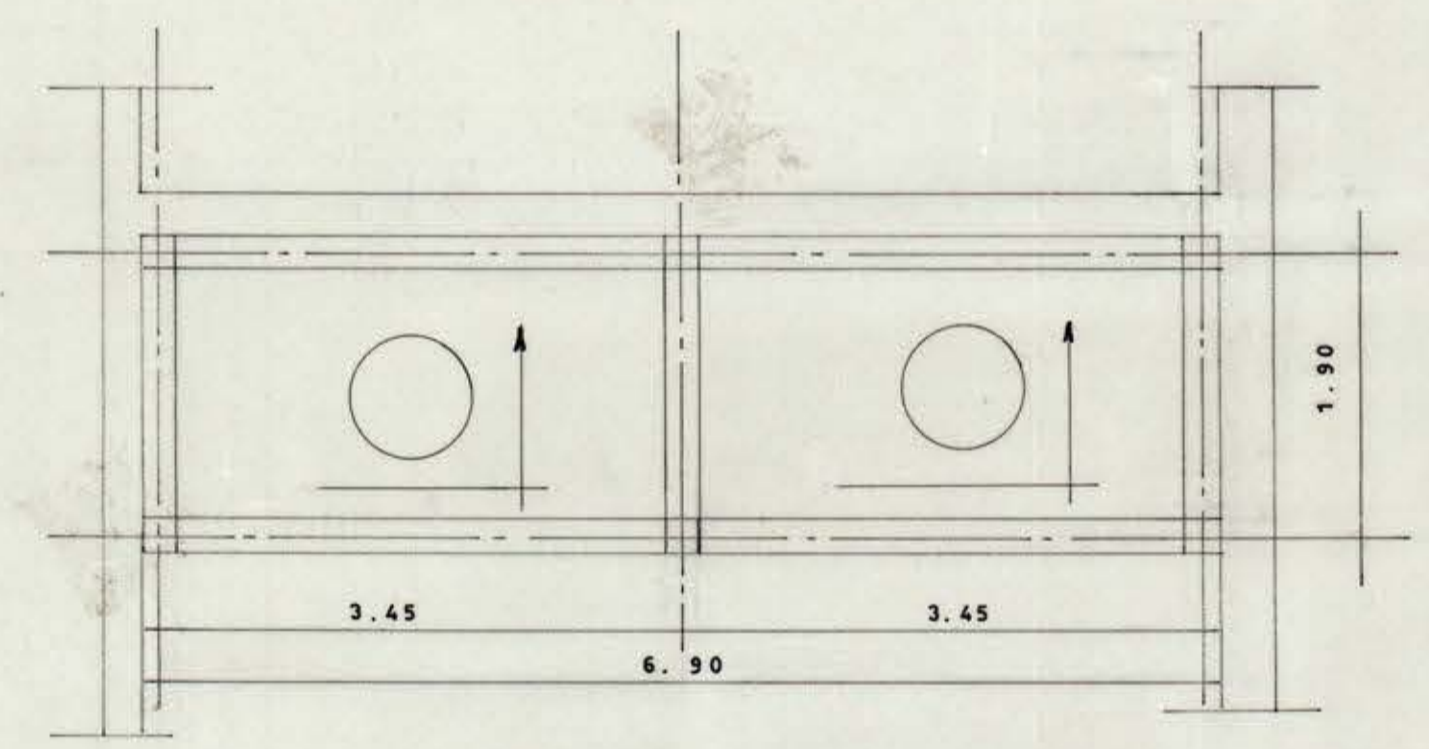


ELEVACION ESC. 1 : 100

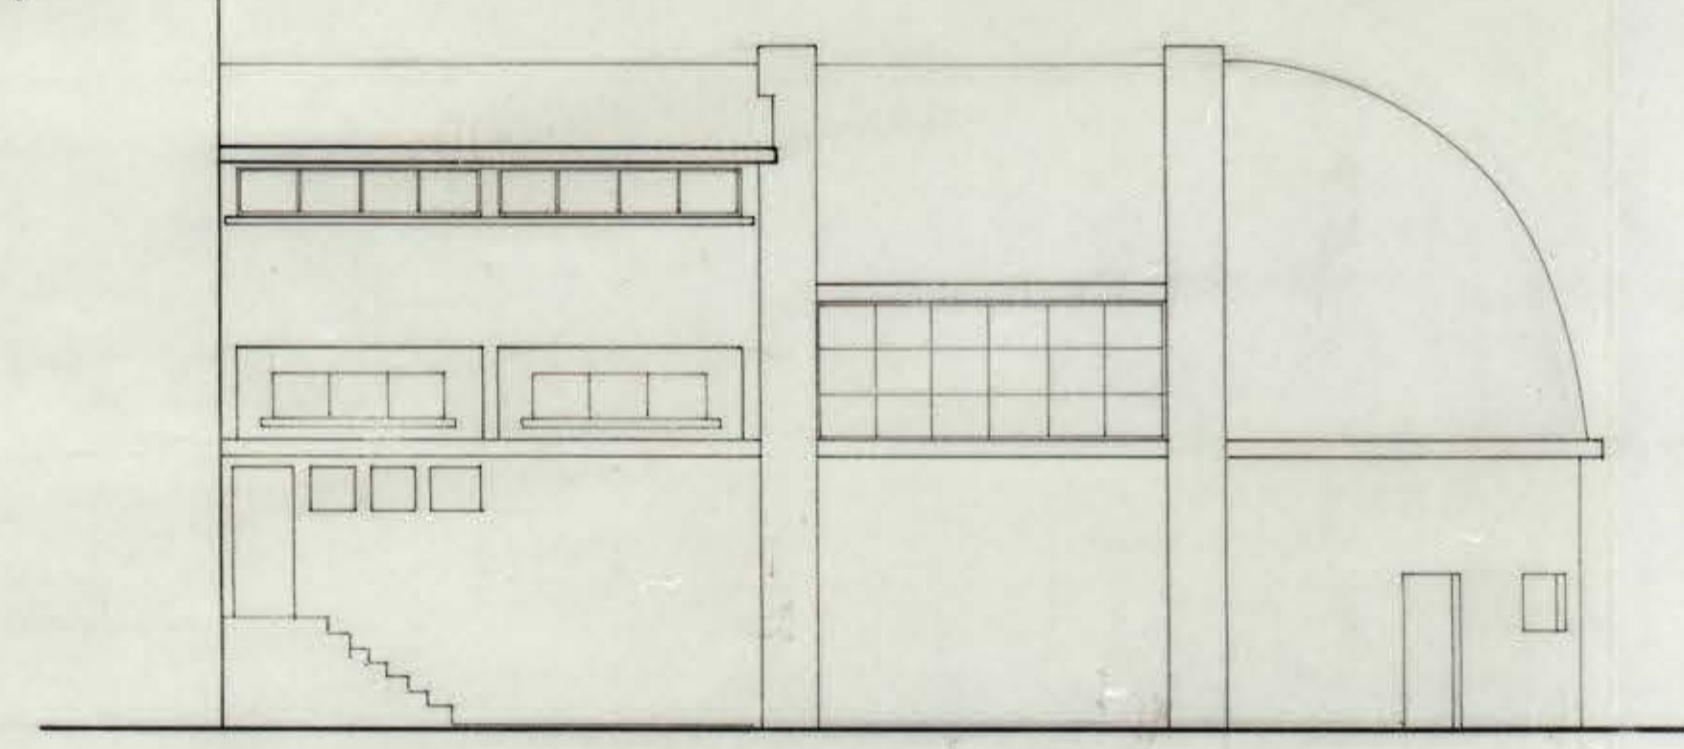


CORTE A - A ESC. 1 : 50

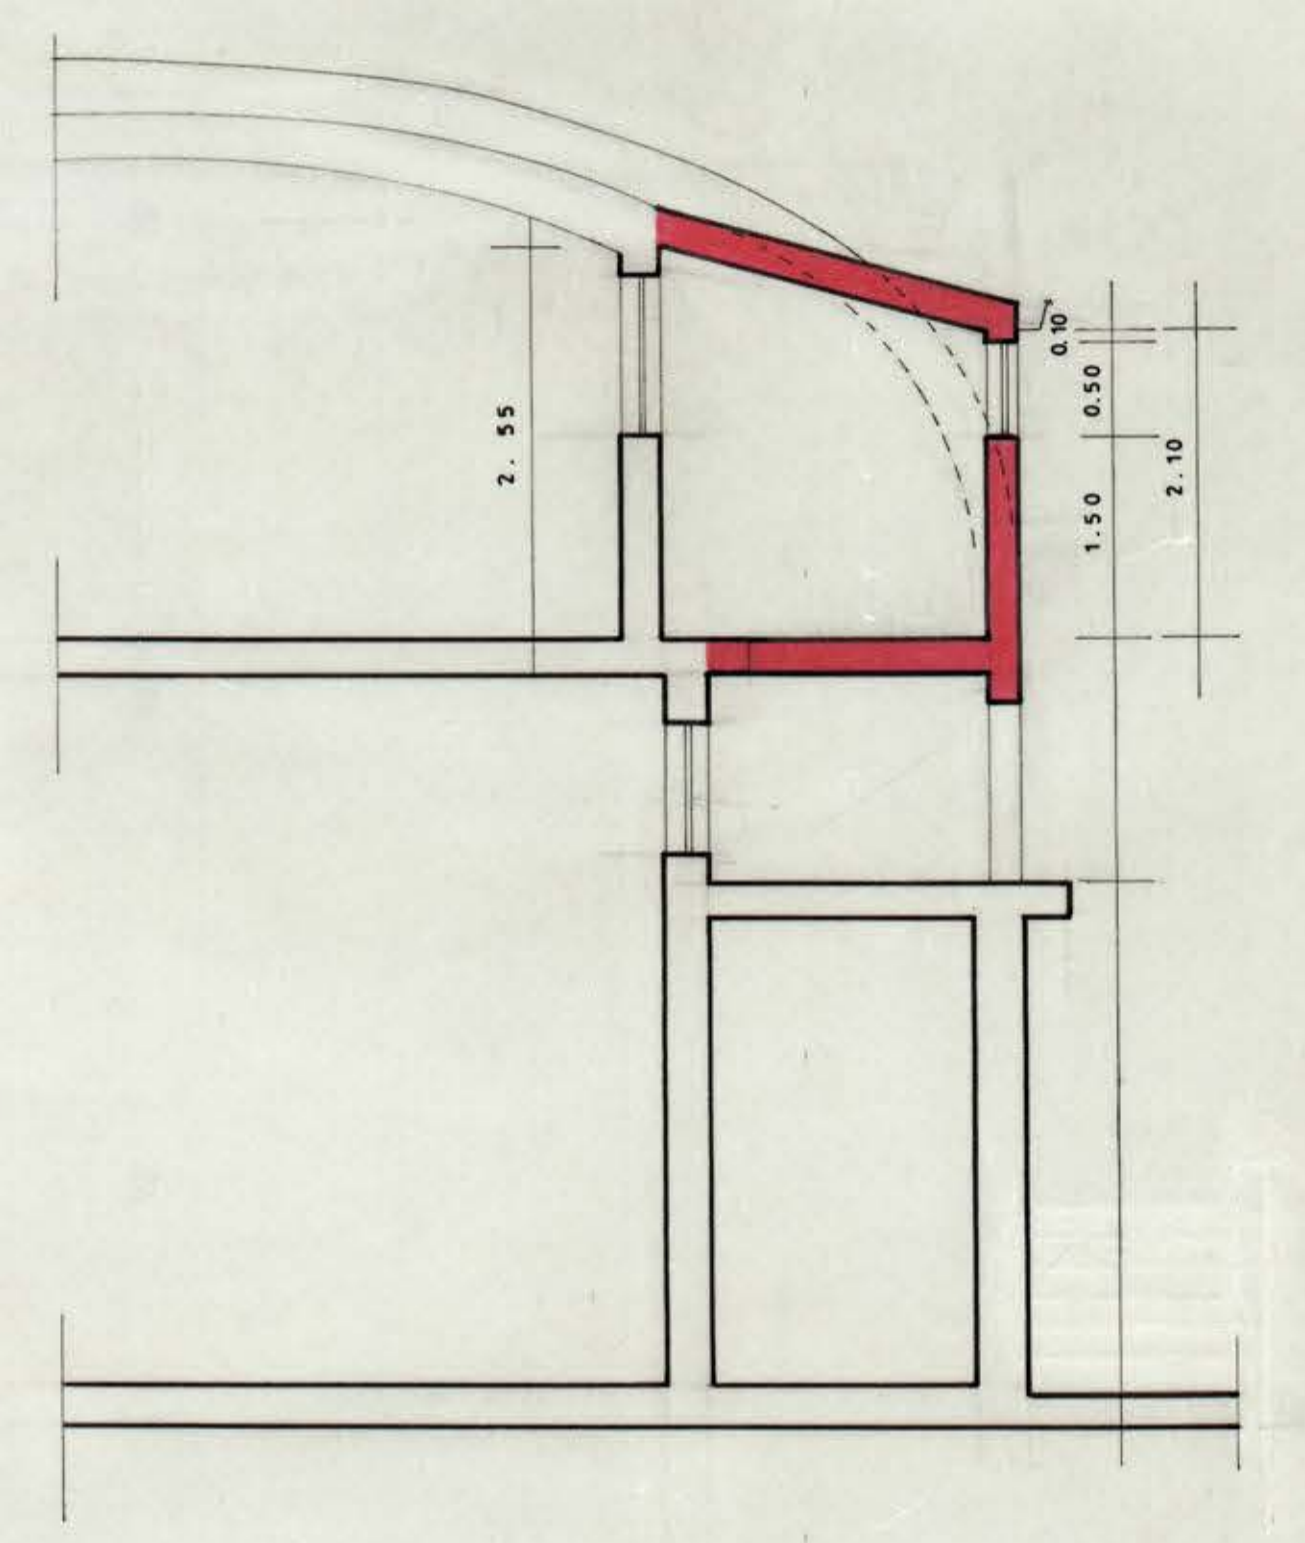

CORTE C - C ESC. 1 : 50

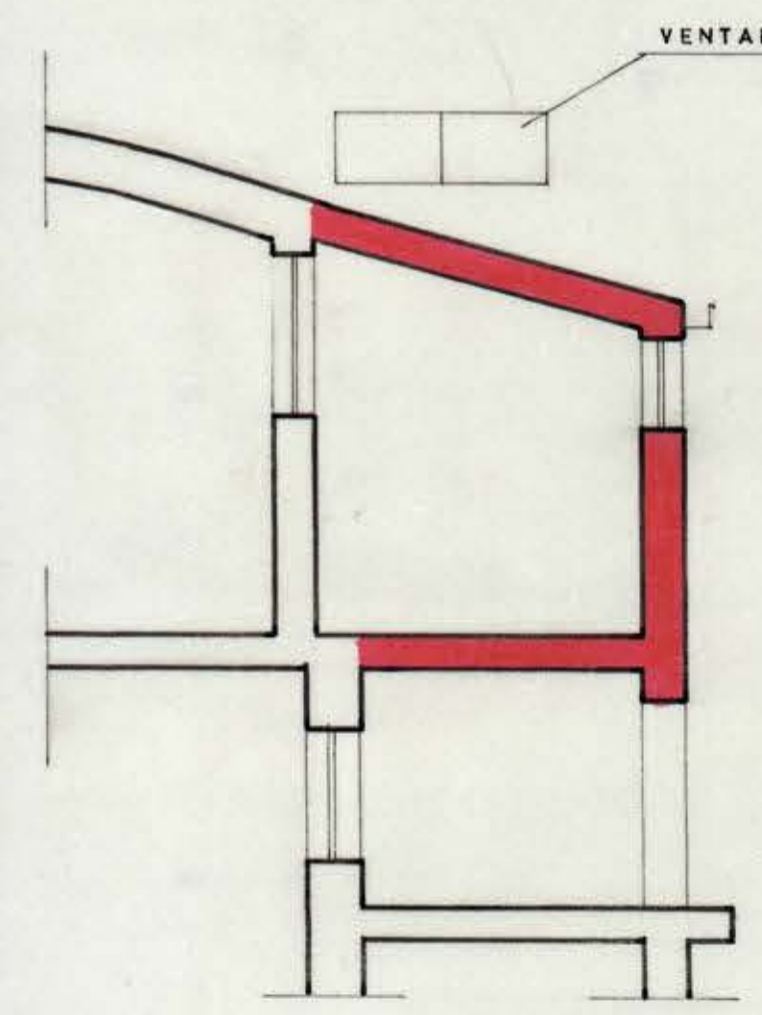

CORTE B - B ESC. 1 : 50

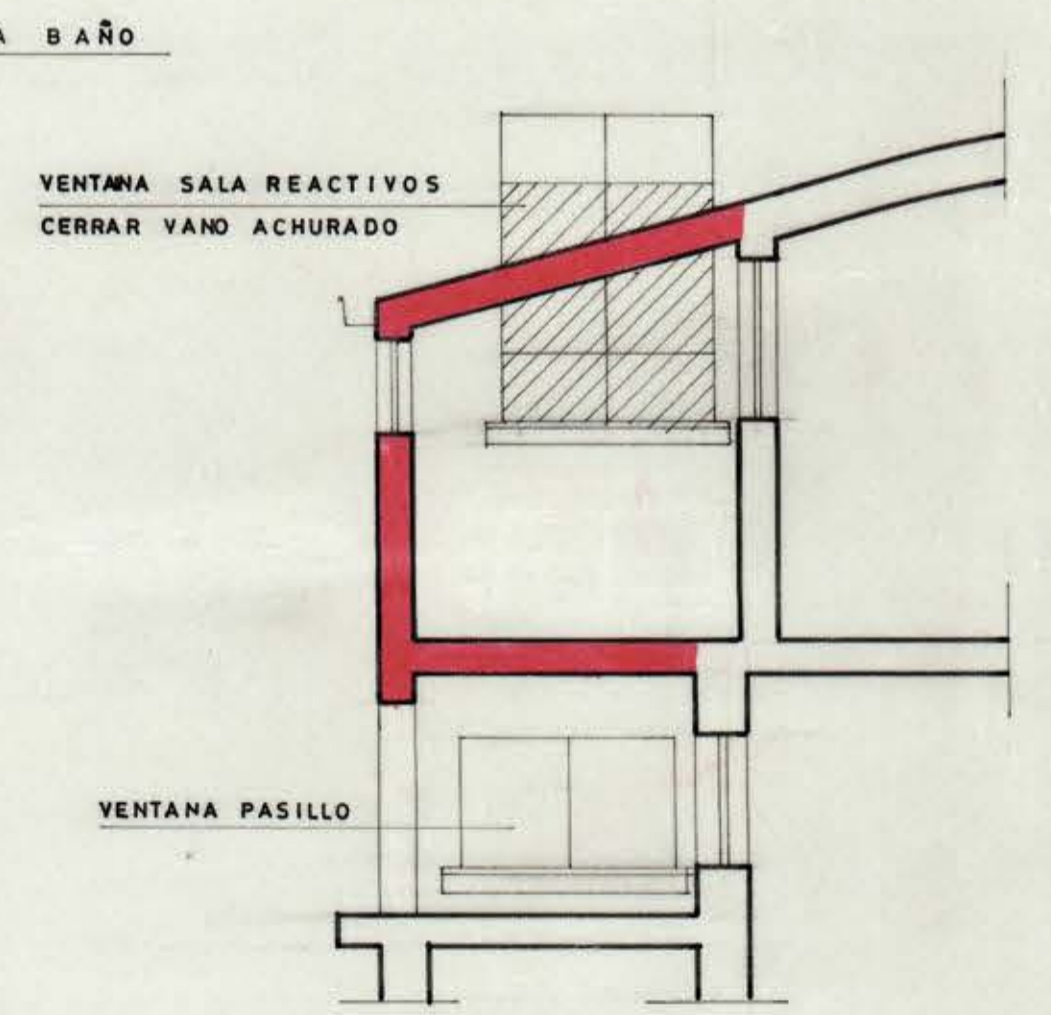

UNIVERSIDAD DE CONCEPCION - DIVISION MANTENCION		
AMPLIACIONES 2º PISO BIOLOGIA		OCTUBRE 1984
FAC. CS. BIOLÓGICAS Y RECURSOS NATURALES		PLANO
		ESCALAS INDICAD.
CARLOS JULIO JEFE DE DIVISION	HAROLDO JEREZ JEFE OBRAS CIVILES	HUGO BERTAN TECN. UNIVERSIT.

CT NDEC WPCD 008 W49-001 849 NDEC MREXMA/06-03-78-052