BIBLIOTECAS UdeC

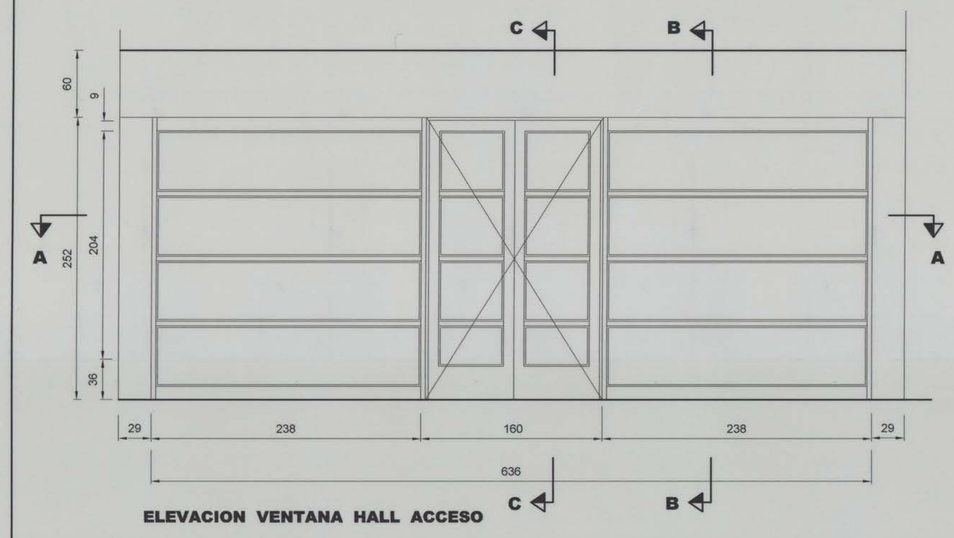

ELEVACION VENTANA HALL ACCESO

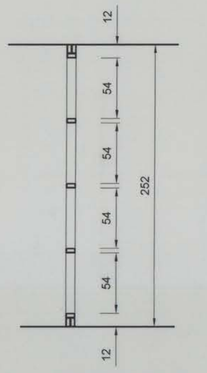

DETALLE C - C

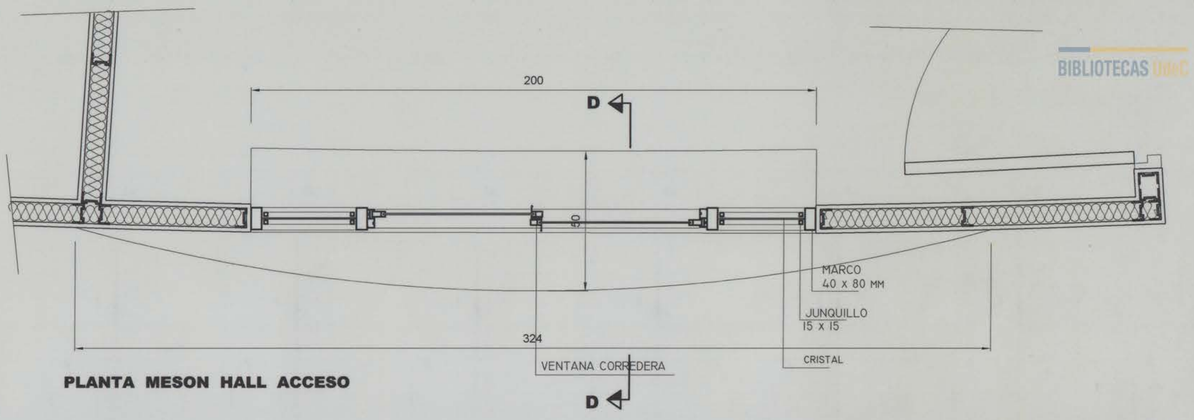

PLANTA MESON HALL ACCESO

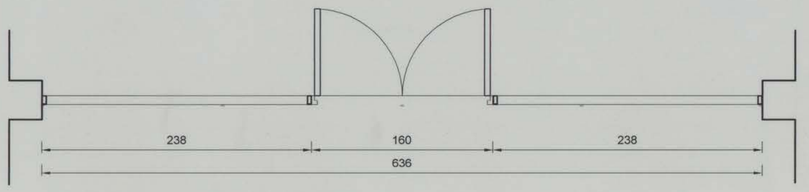

PLANTA VENTANA HALL ACCESO

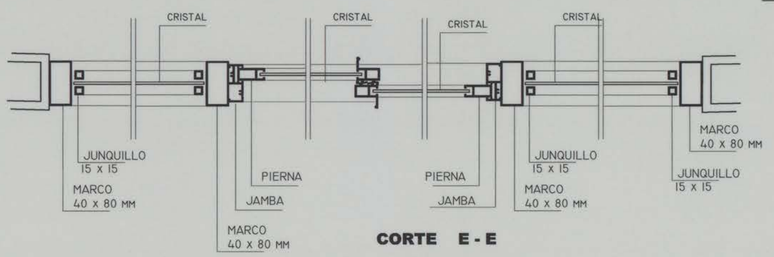

CORTE E - E

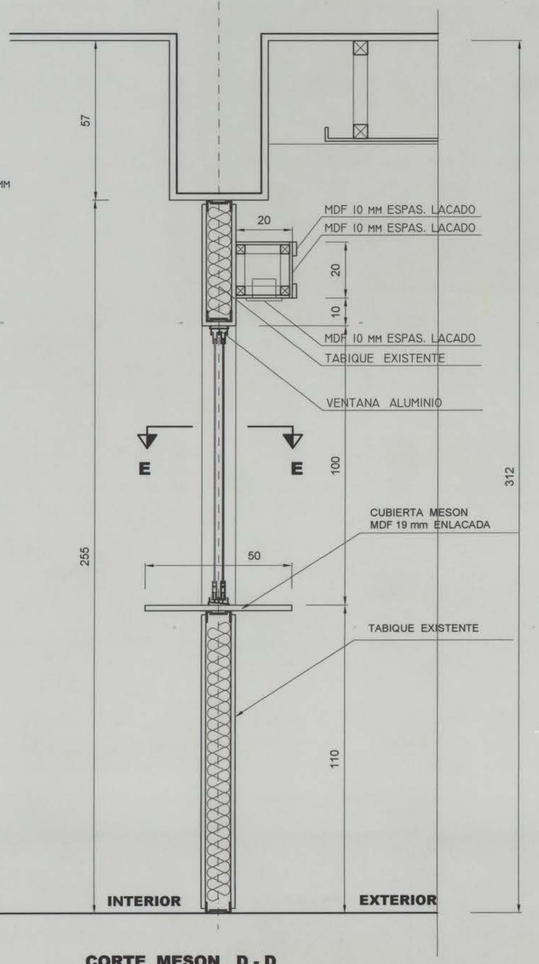

CORTE MESON D - D

DETALLE HORIZONTA A - A

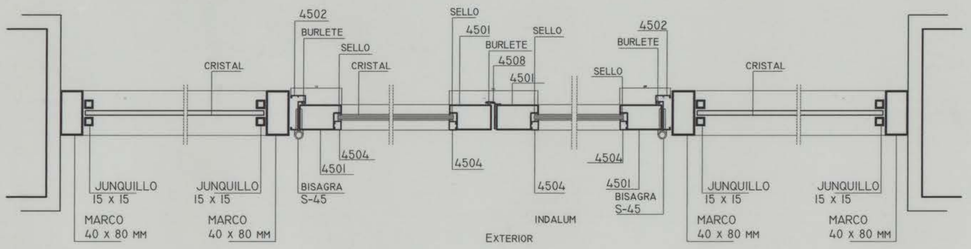

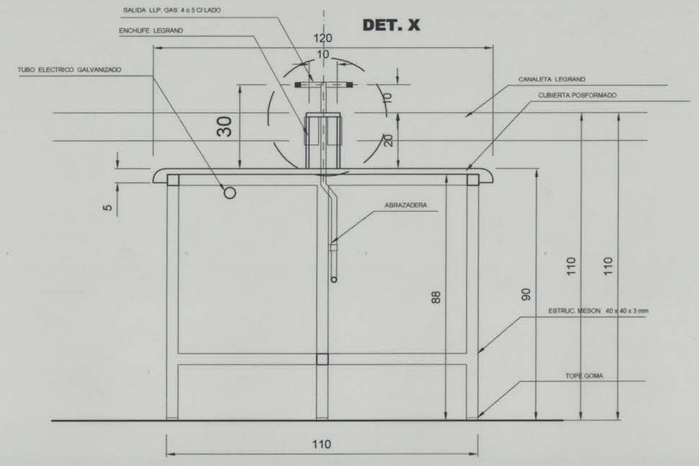

DET. X

CORTE MESON LABORATORIO
esc. 1/10

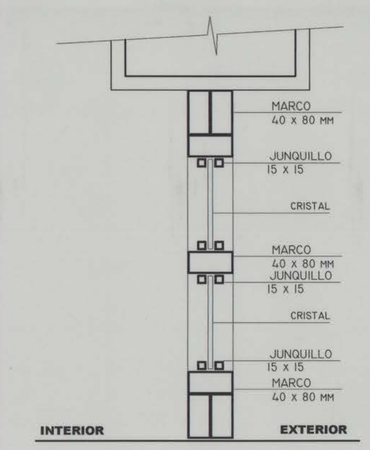

DETALLE VERTICAL B - B

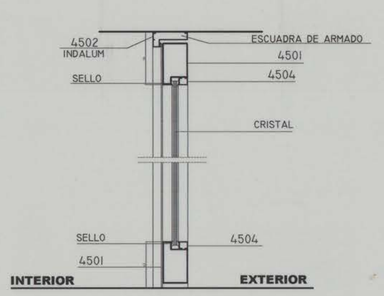

DETALLE VERTICAL C - C

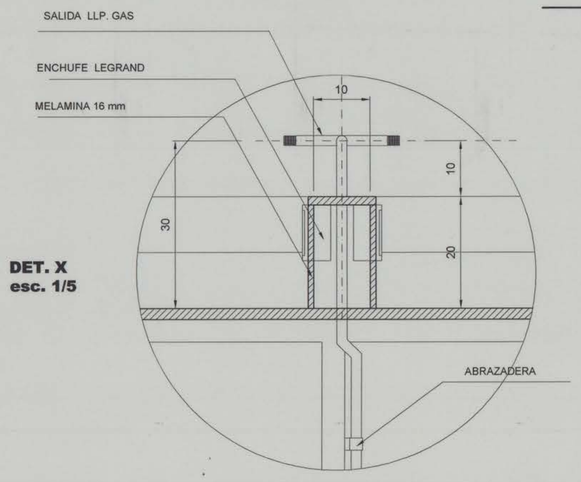

DET. X
esc. 1/5

DIVISION OBRAS Y MANTENCION UNIVERSIDAD DE CONCEPCION				
PROYECTO: EDIFICIO ARCO MEDICINA 2º PISO MATERIA: DETALLES ACCESO MESON LABORATORIO UBICACION: CONCEPCION				
JEFE DE DIVISION PEDRO TAGLE M.	PROPIETARIO FRANZ DECHENT (REP.)	ESCALA 1/10	FECHA AGOSTO. 2005	No. DE LAMINA N6. 6 DE 6
PROYECTO ARQUITECTO LIA FUENTEALBA RICHLAND	DIBUJO C.M.MORA M.	USUARIO		