

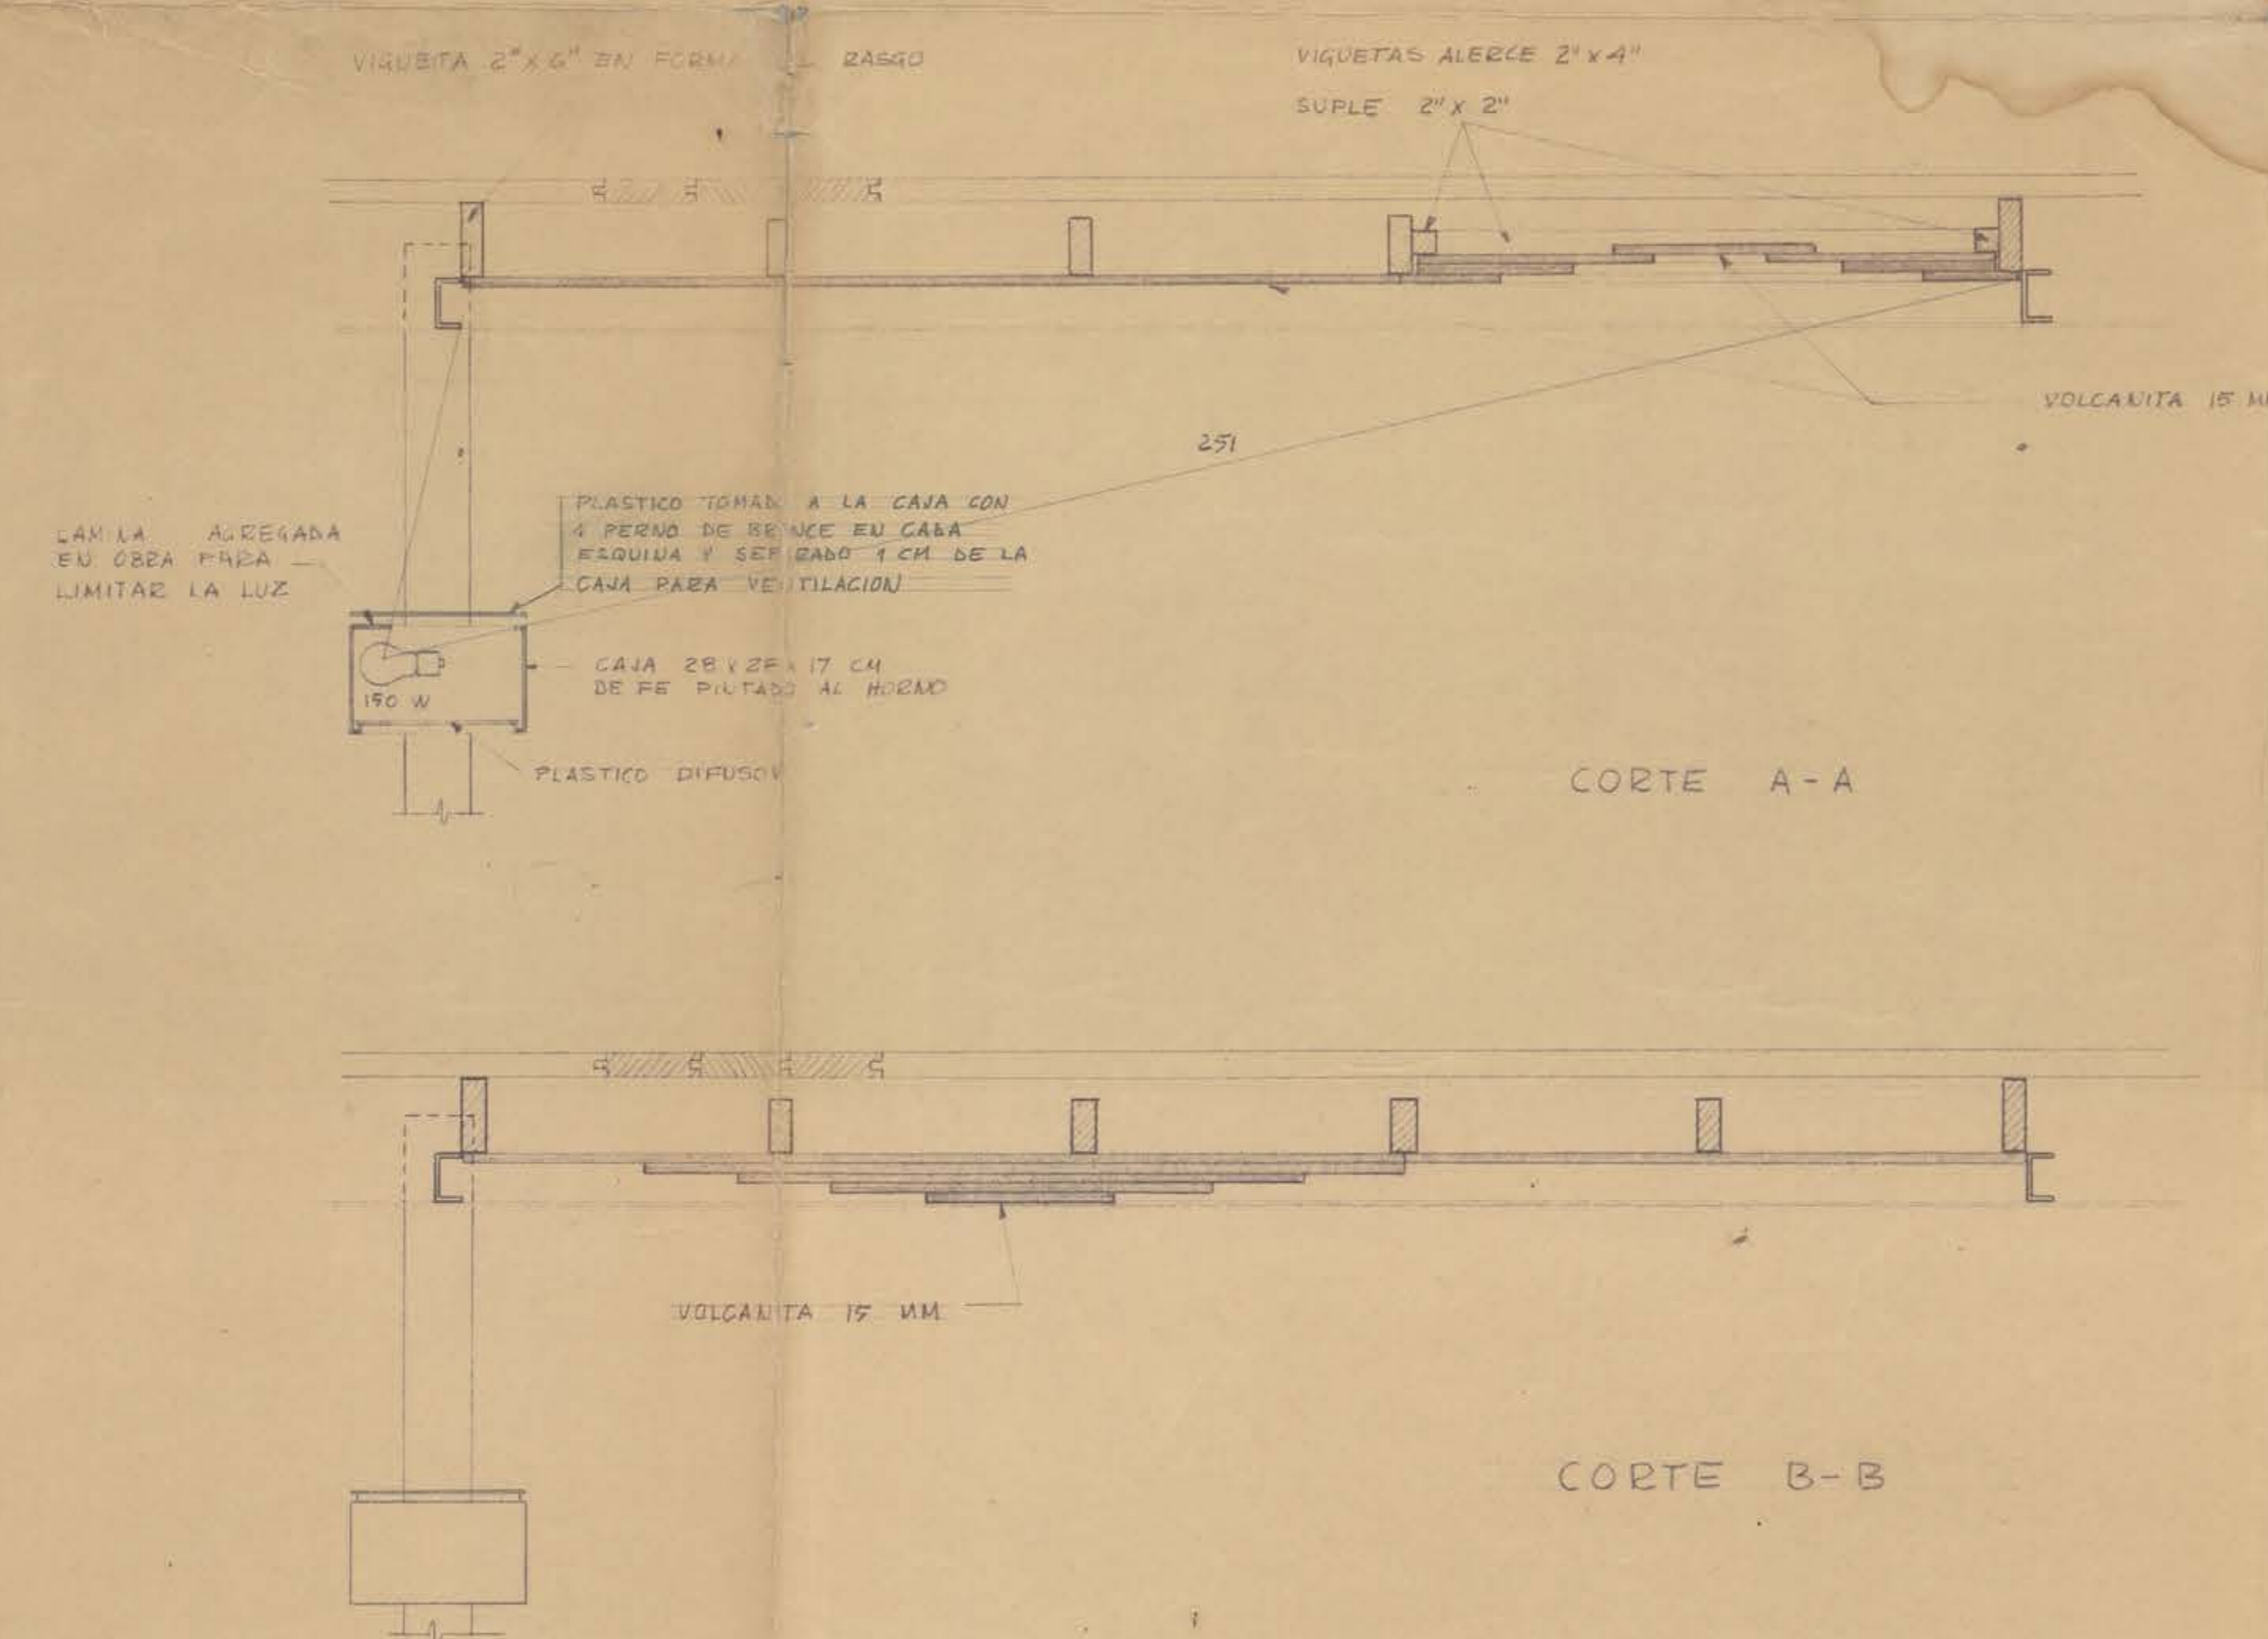


PLANTA DE CIELO ESC. 1:10

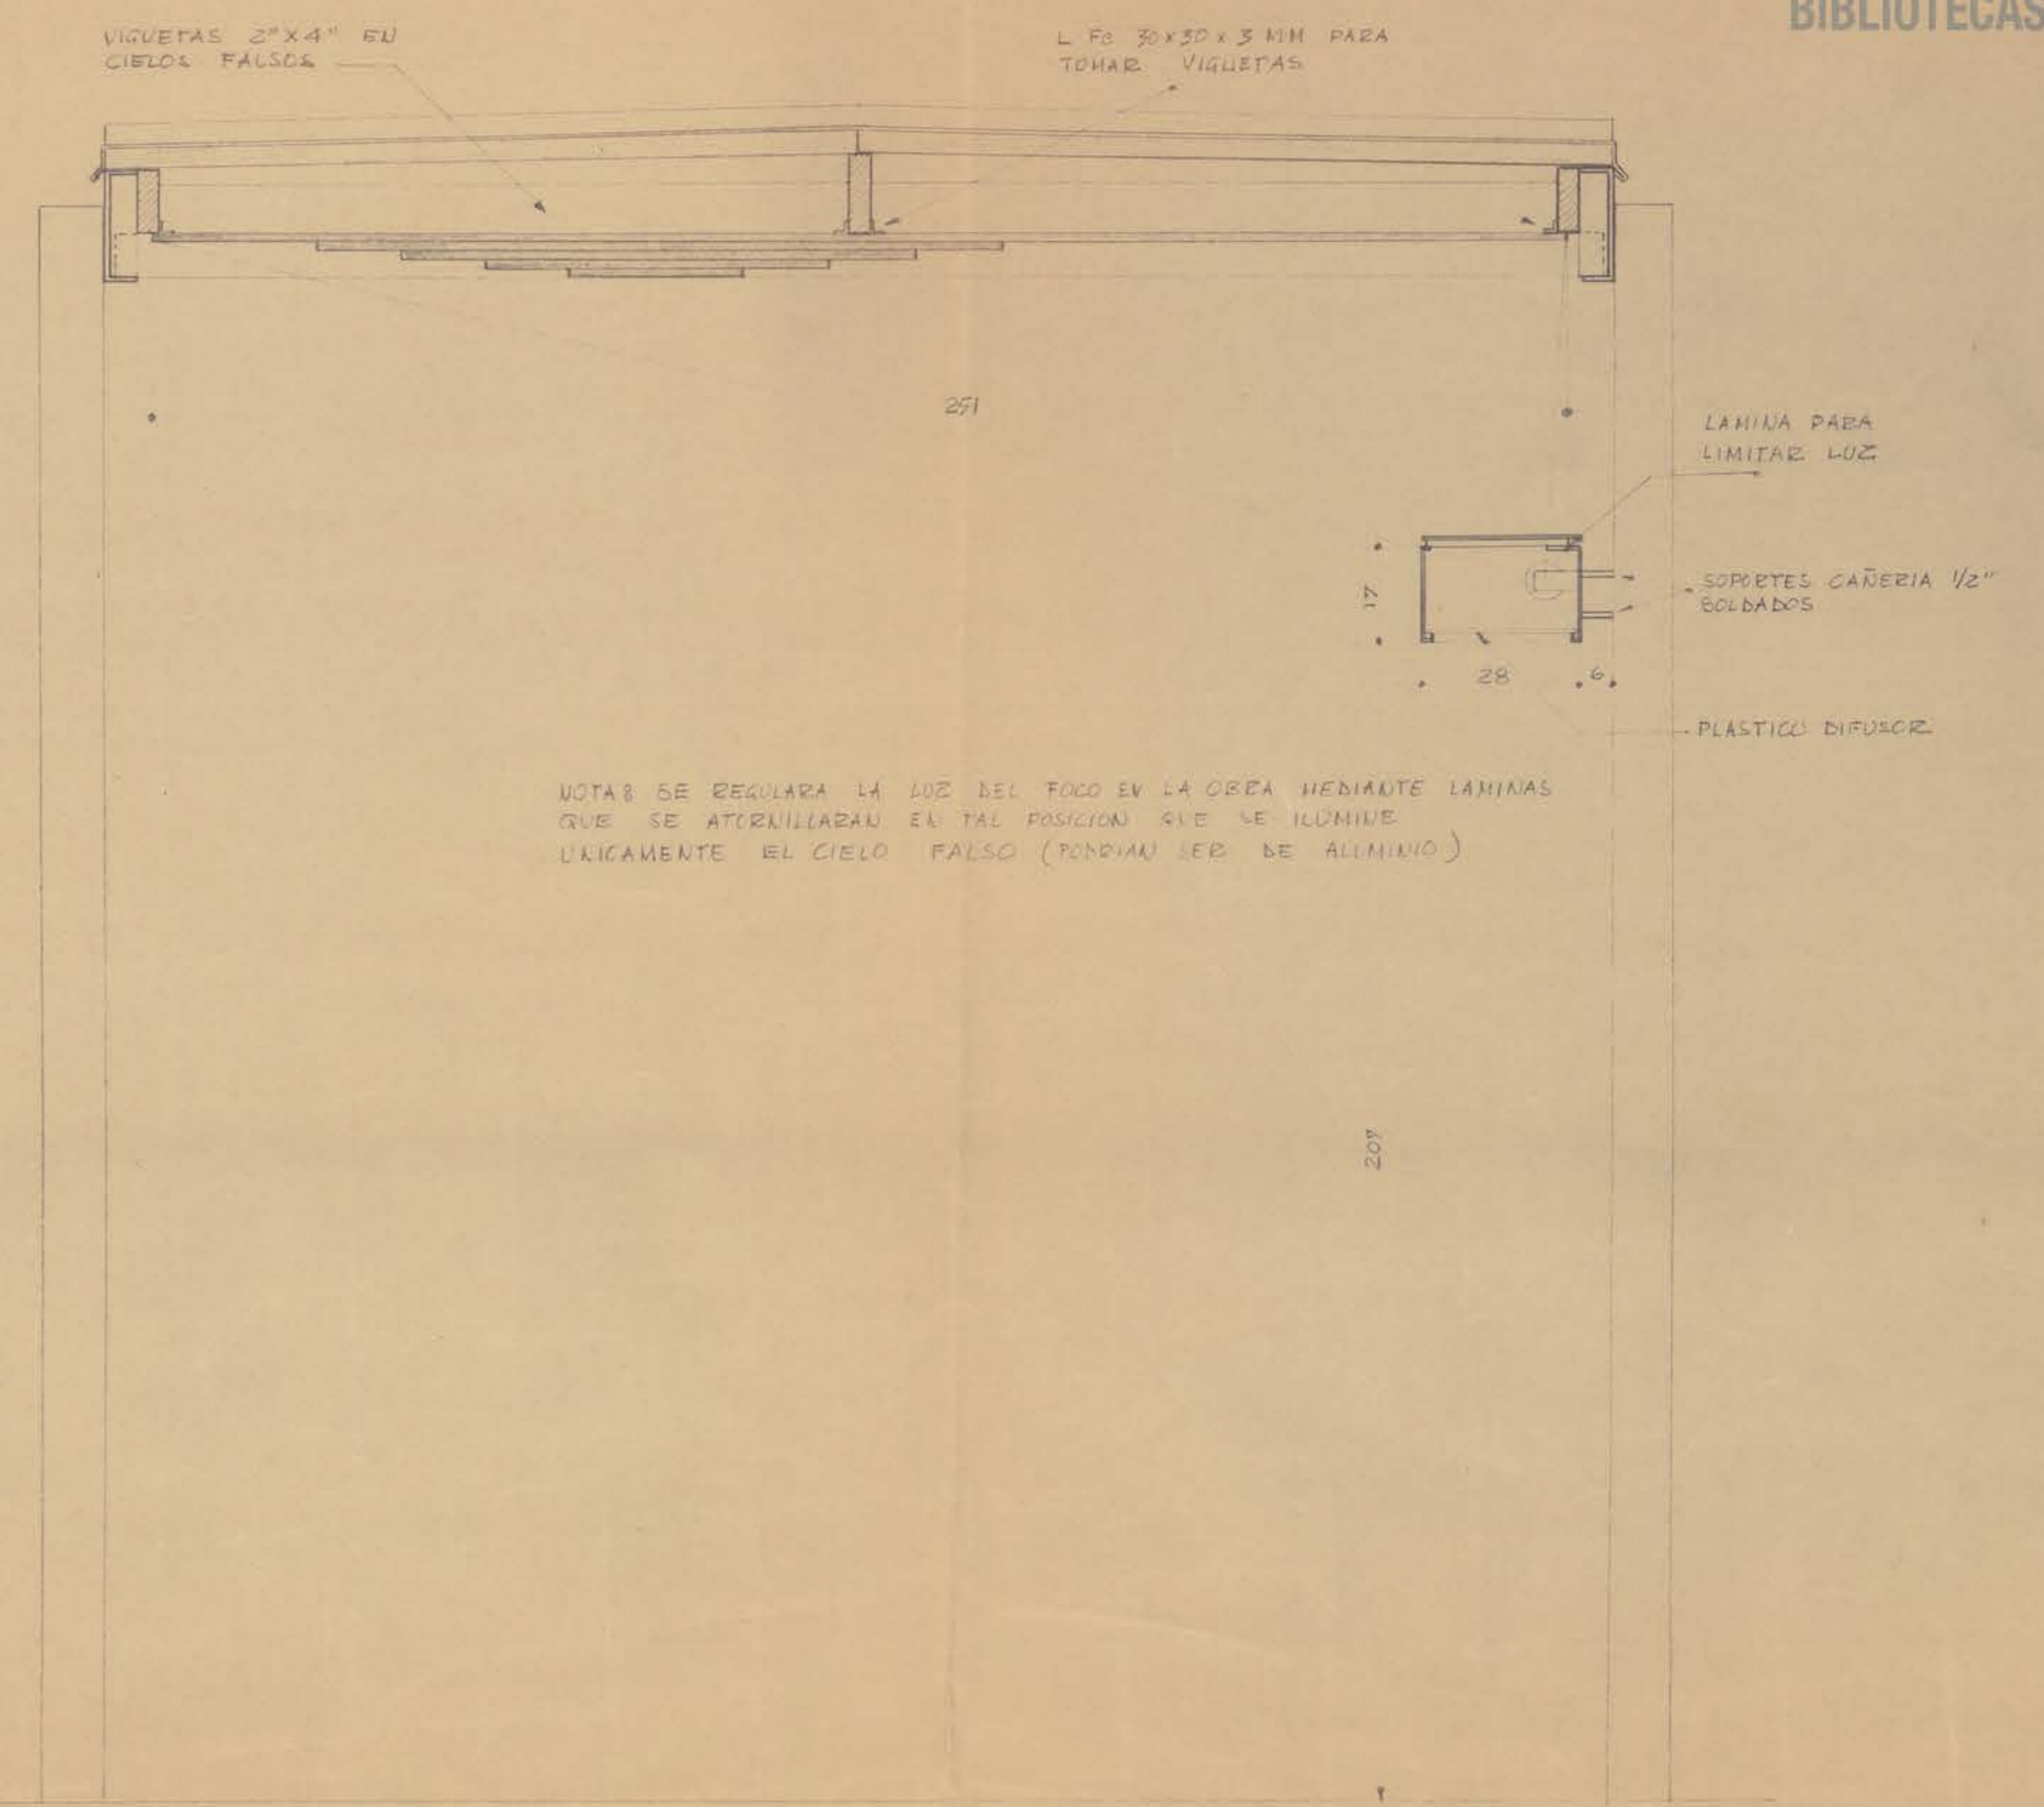


CORTE A-A

CORTE B-B

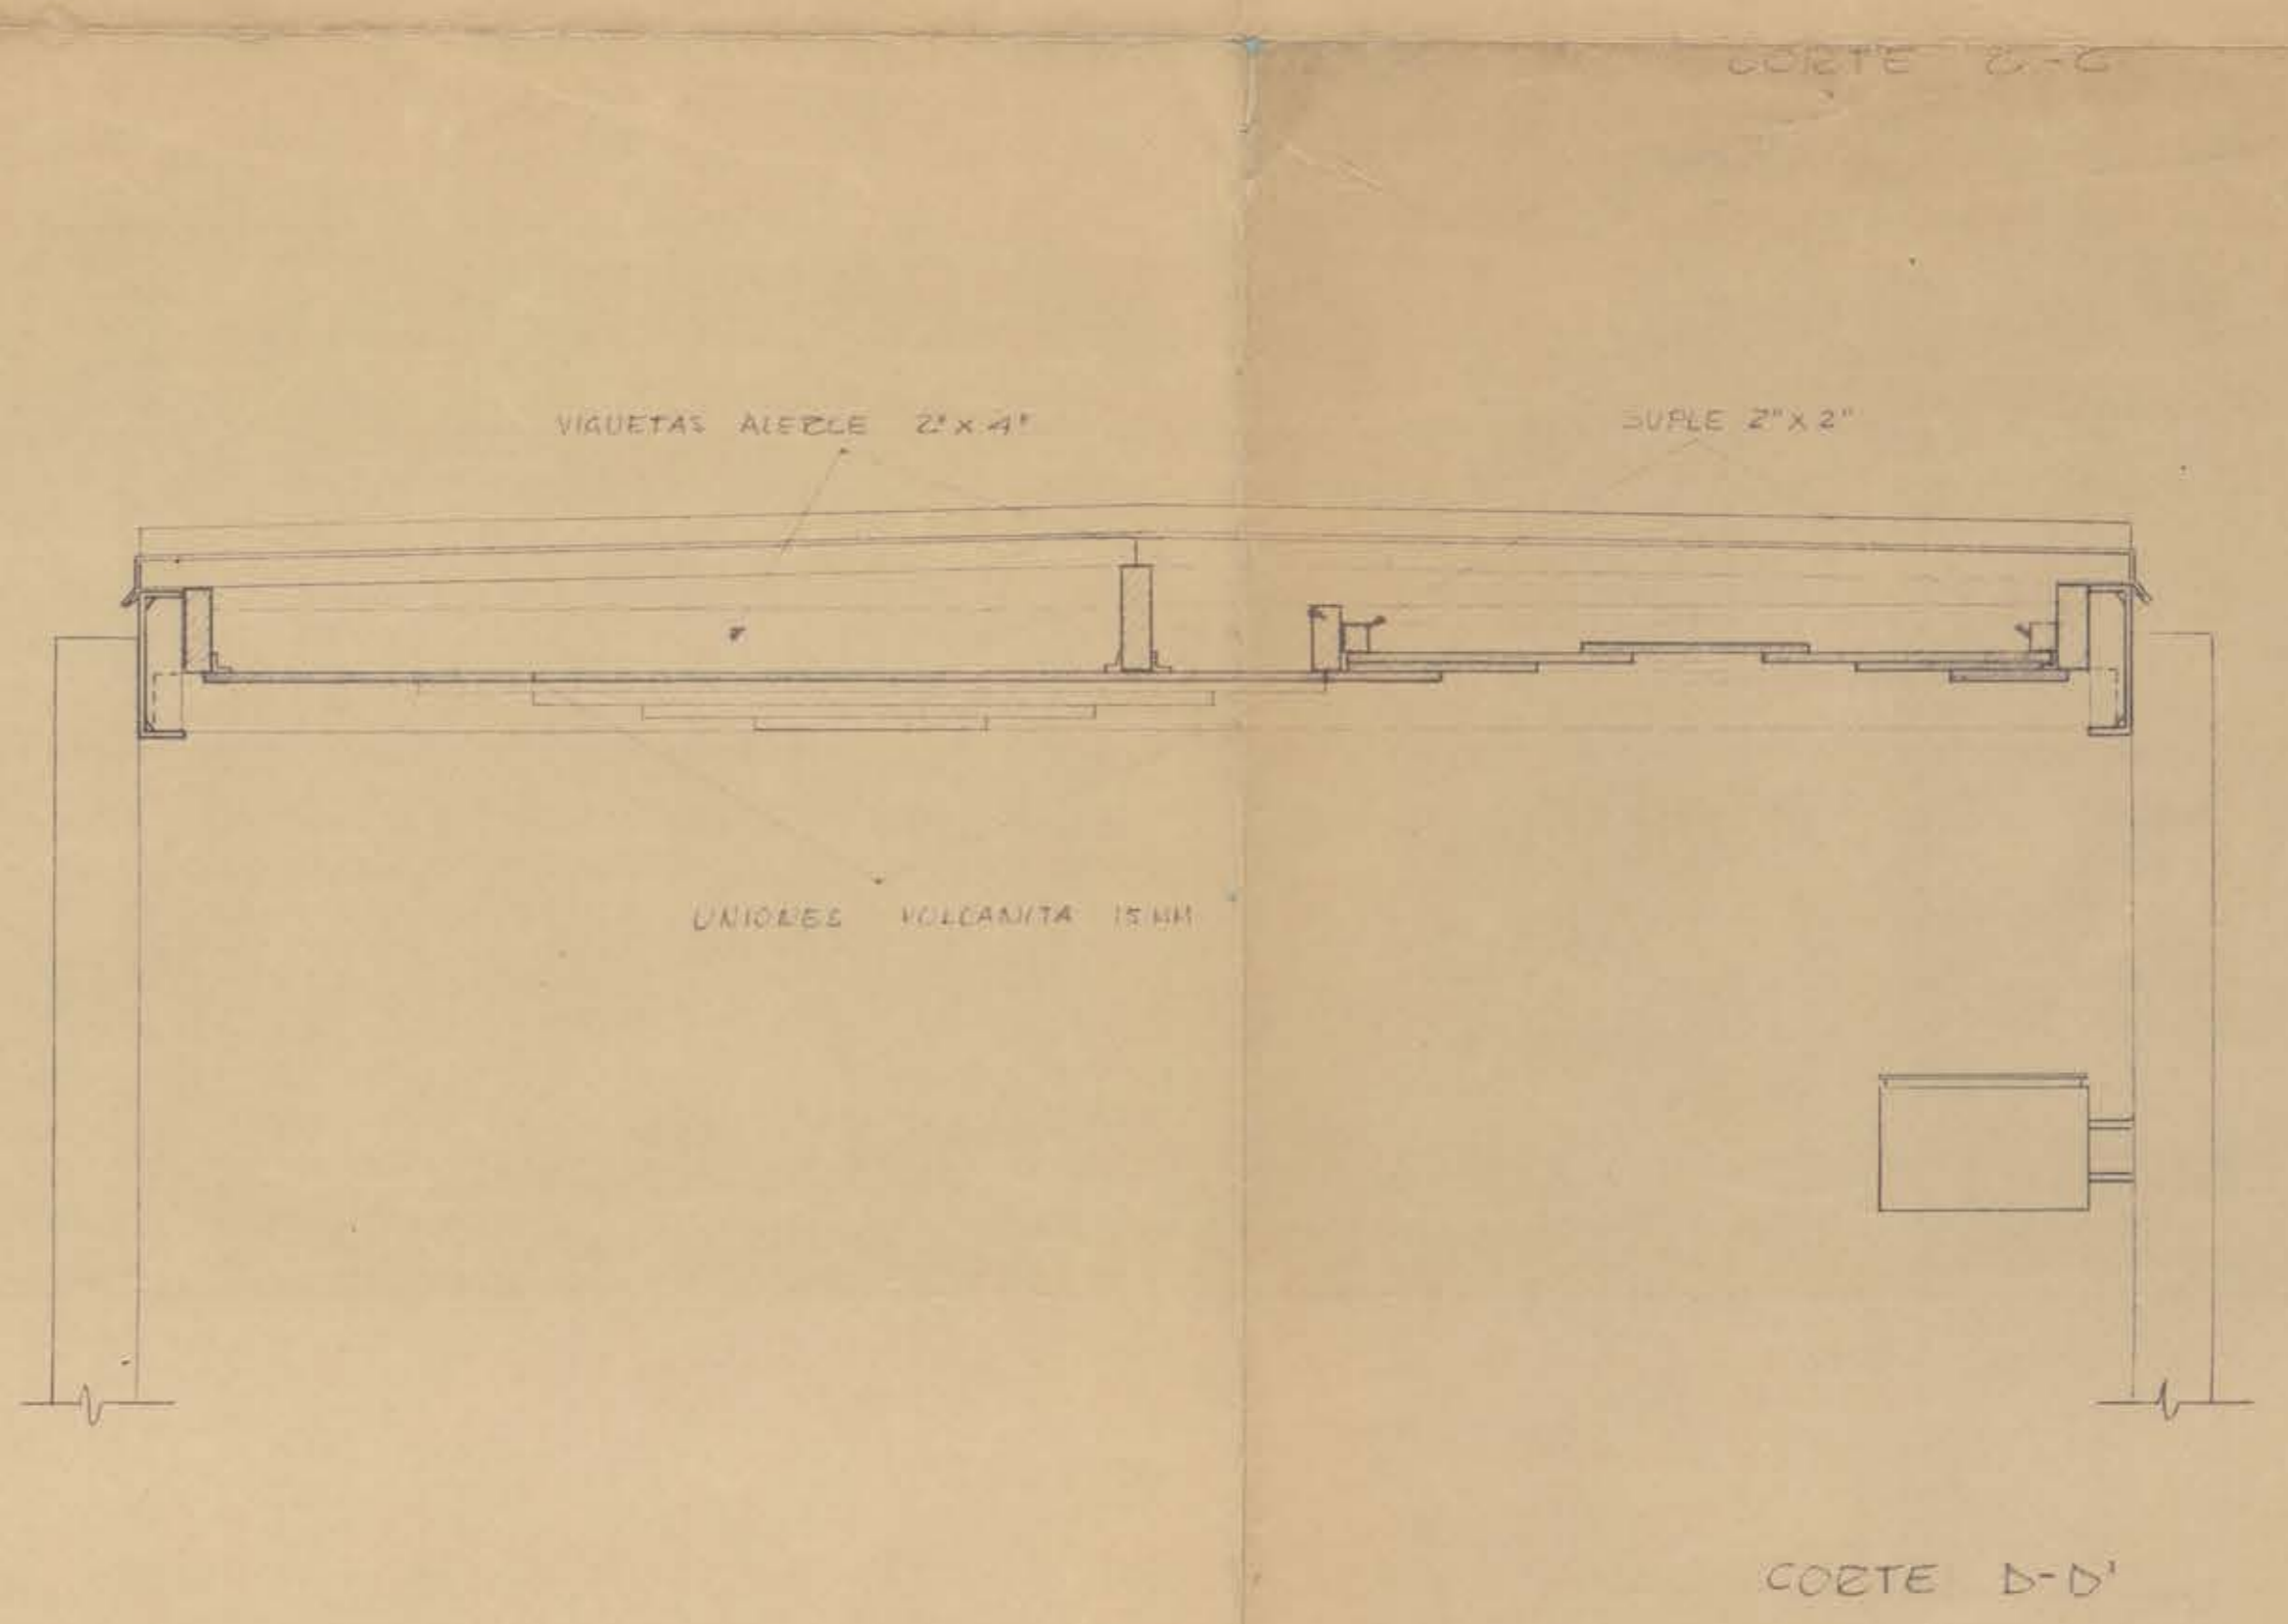

CORTE B-B'

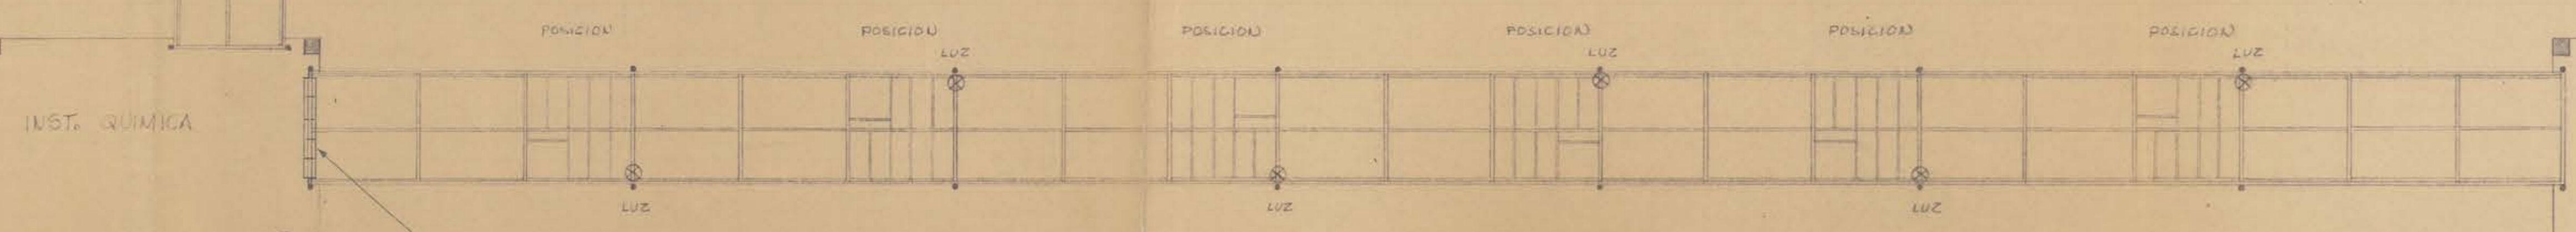

PLANTA PASOS CUBIERTOS ESC. 1:100

UNIVERSIDAD
 CONCEPCION
 PASOS CUBIERTOS
 CIELOS

ESC. : 1:10 Y 1:100

E. Duhart
 E. DUHART ARQUITECTO