

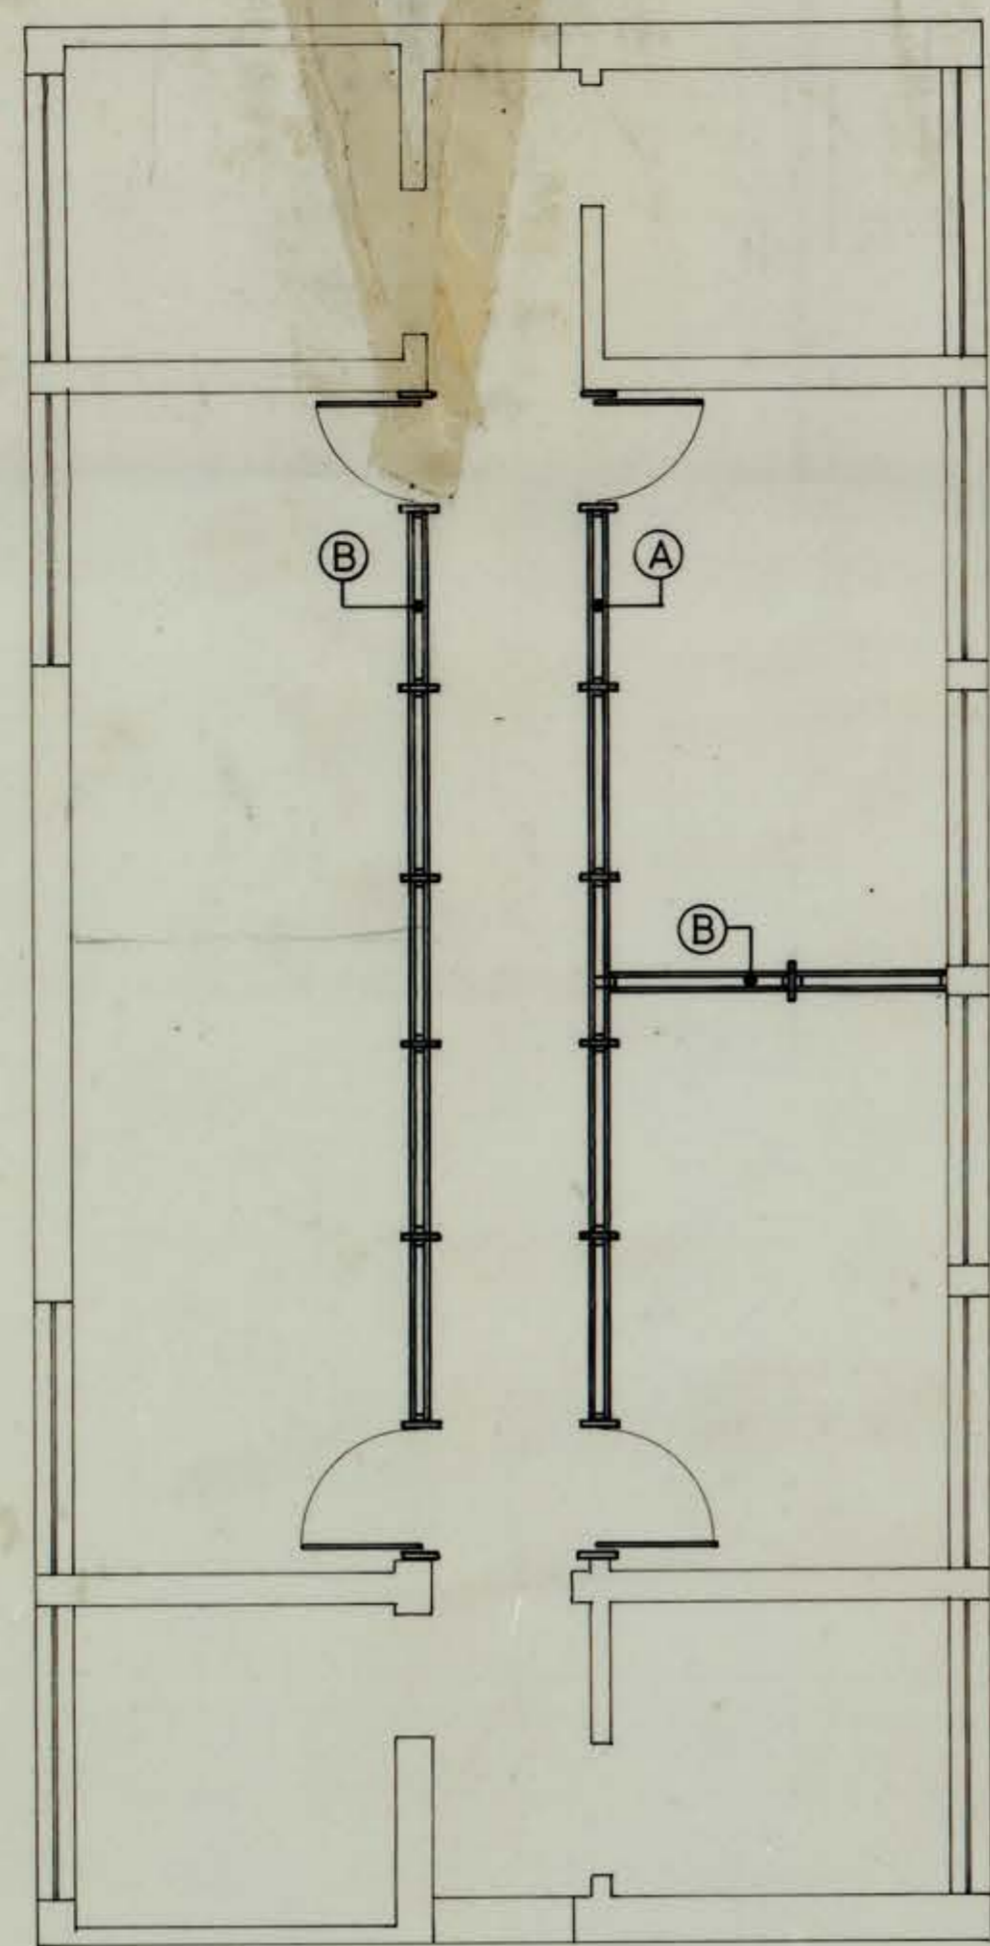
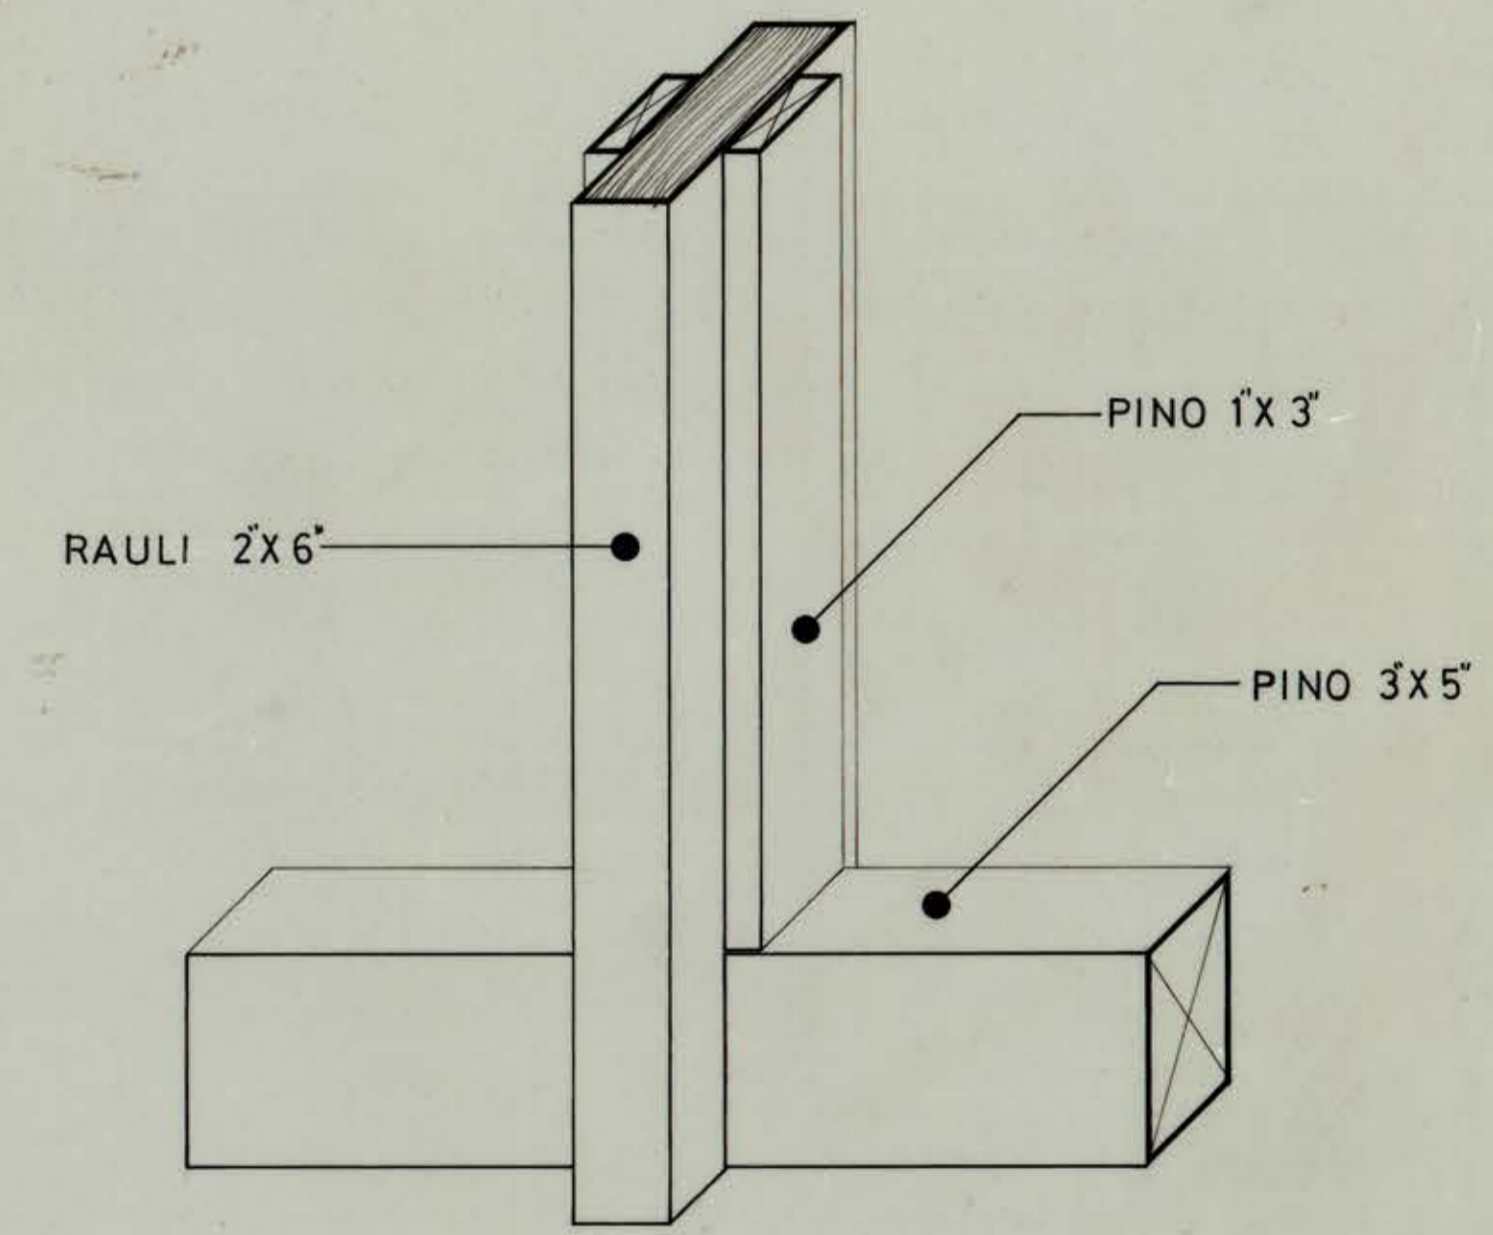
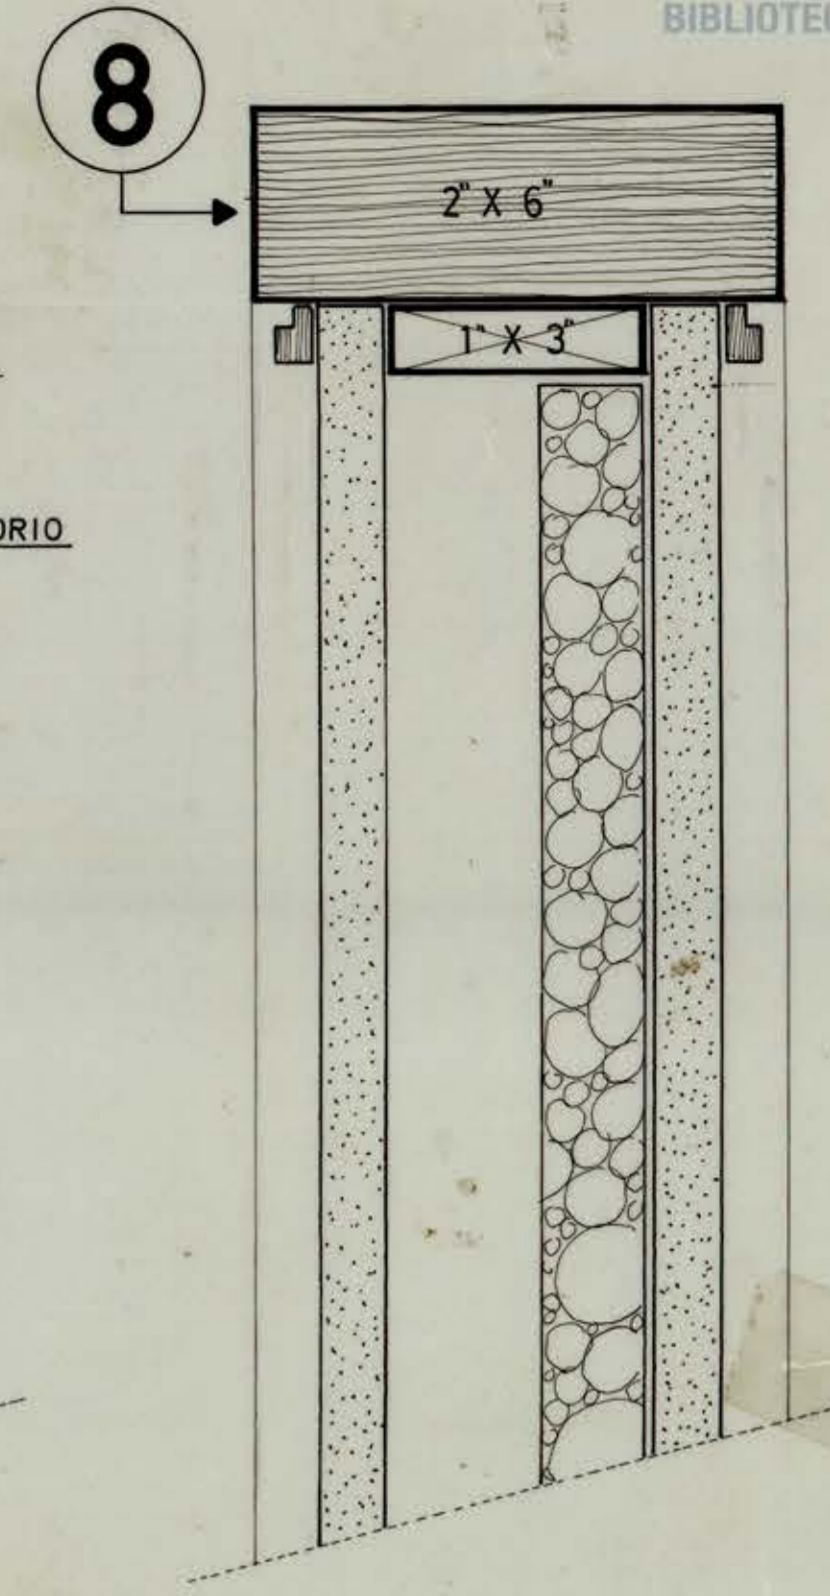
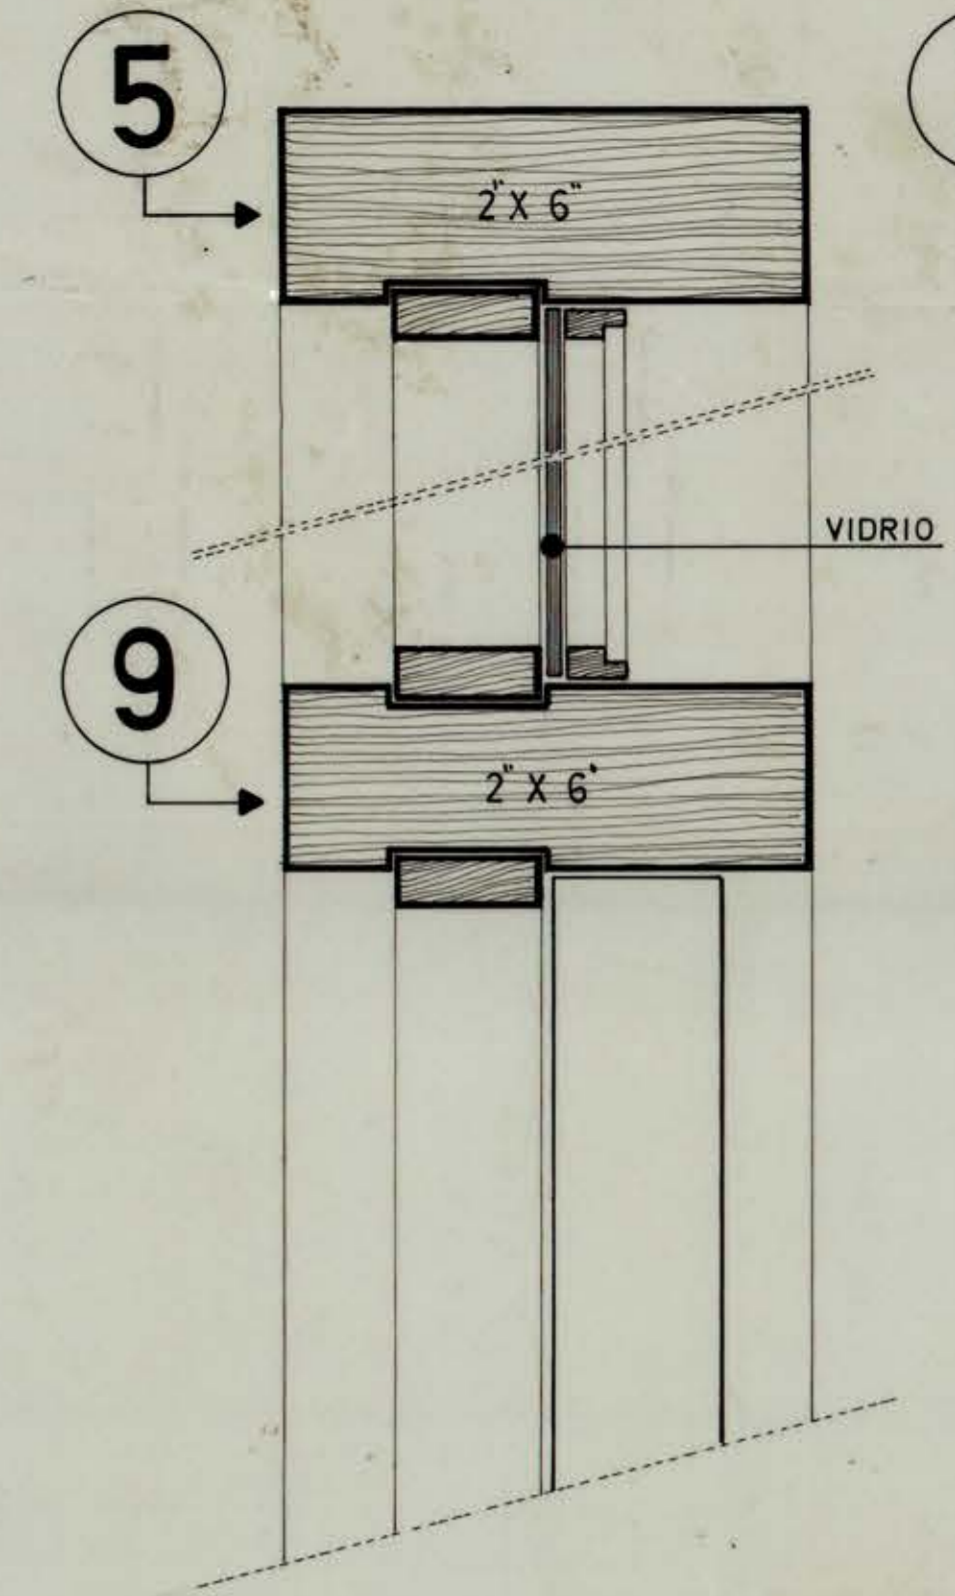
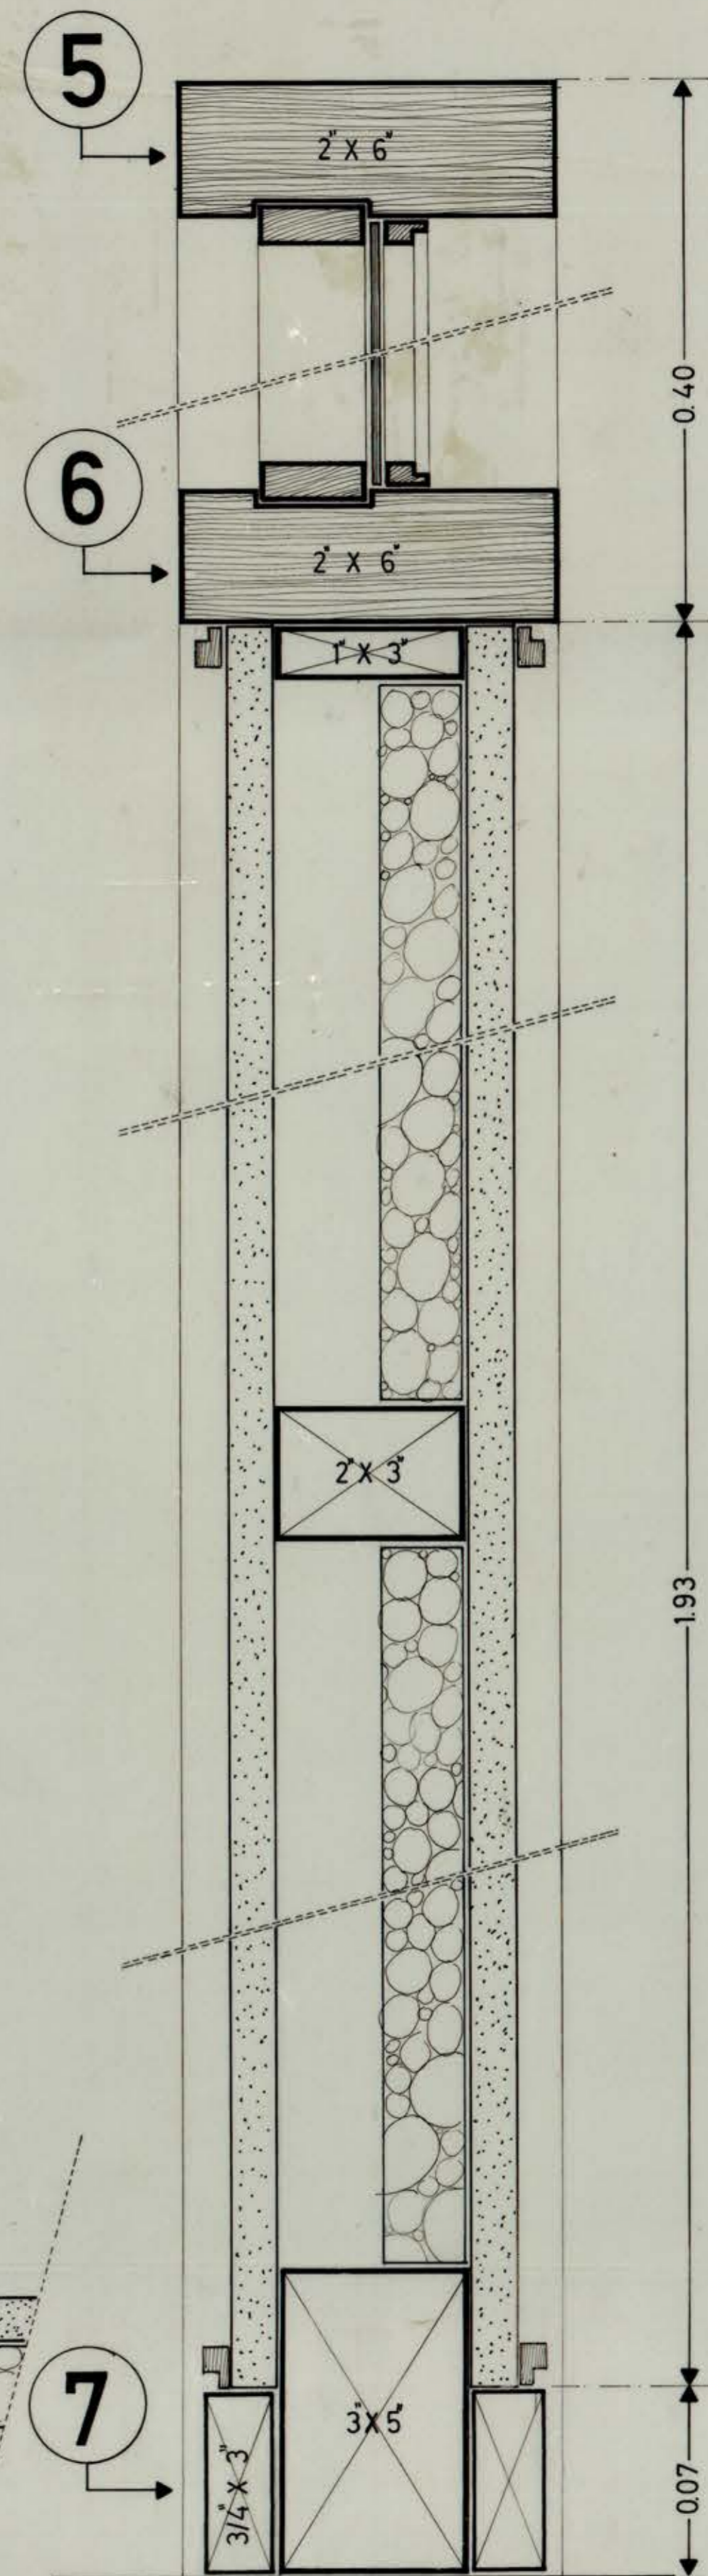
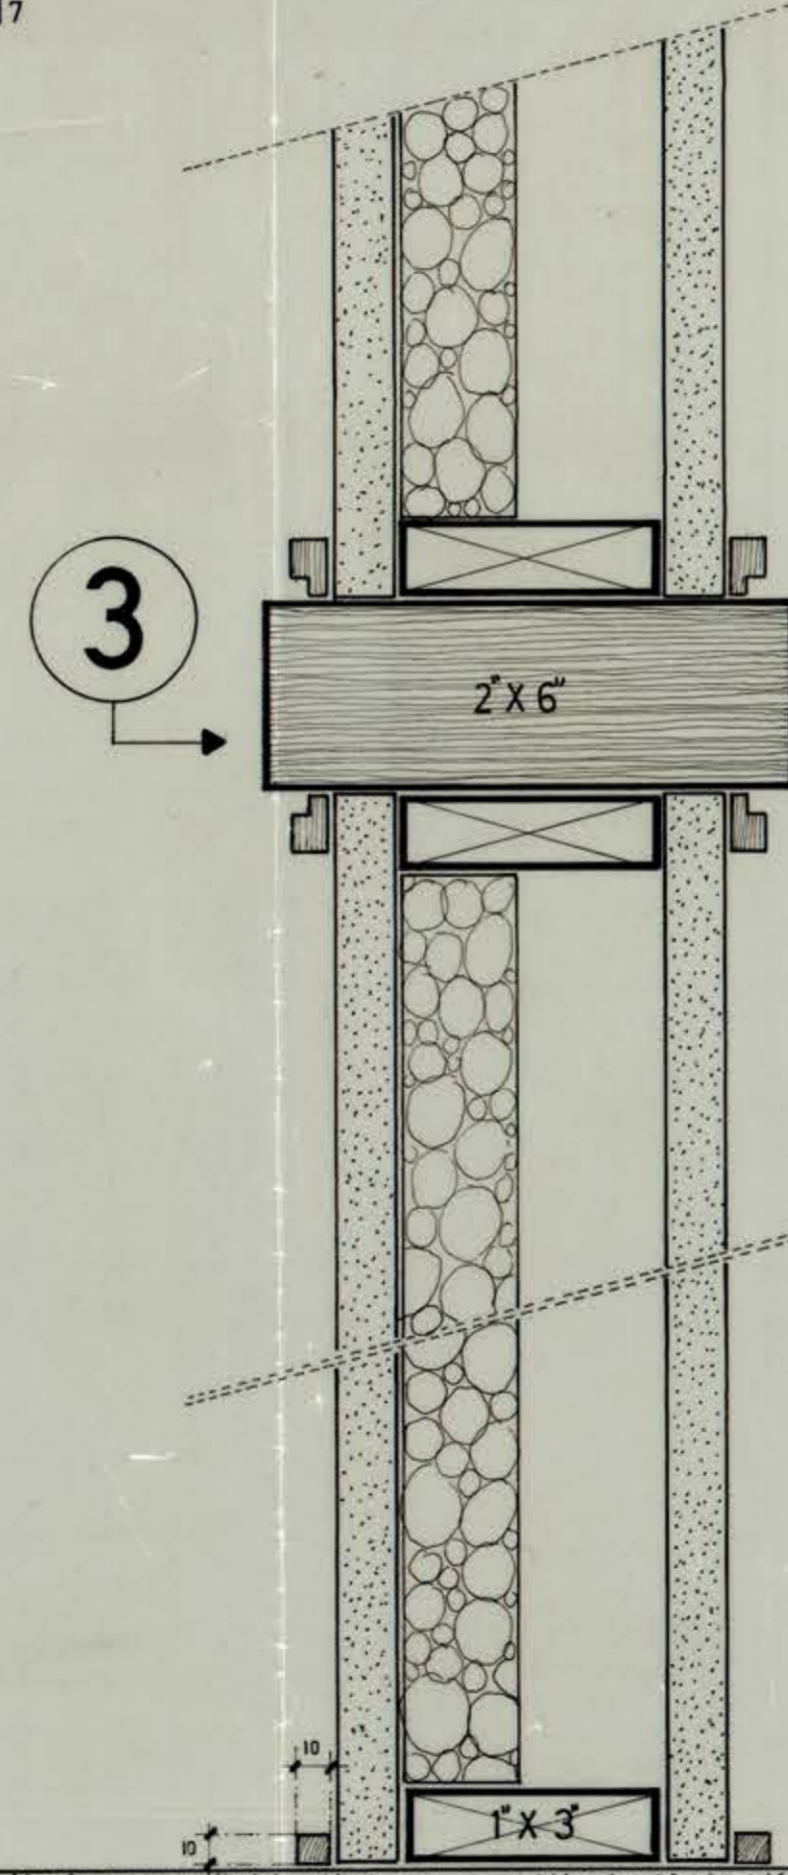



PLANTA ESC. 1:50 (existente)

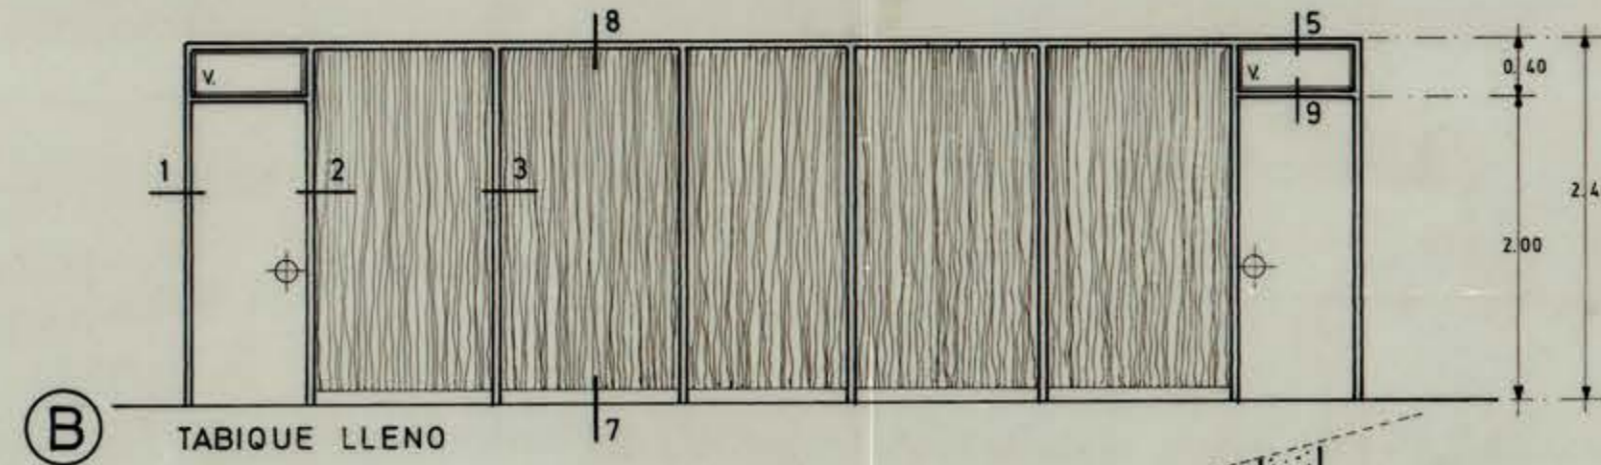

PLANTA ESC. 1:50 (transformación)

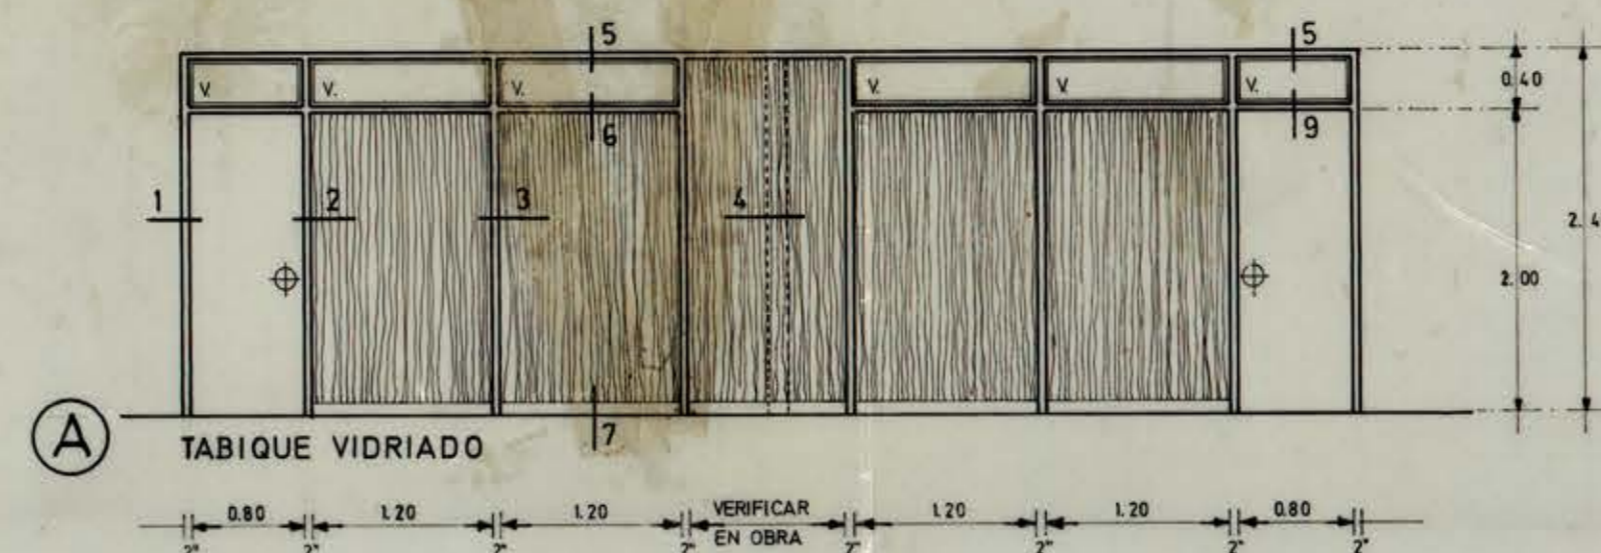

42323  
PEDRO VILLALBA  
S. TORRES

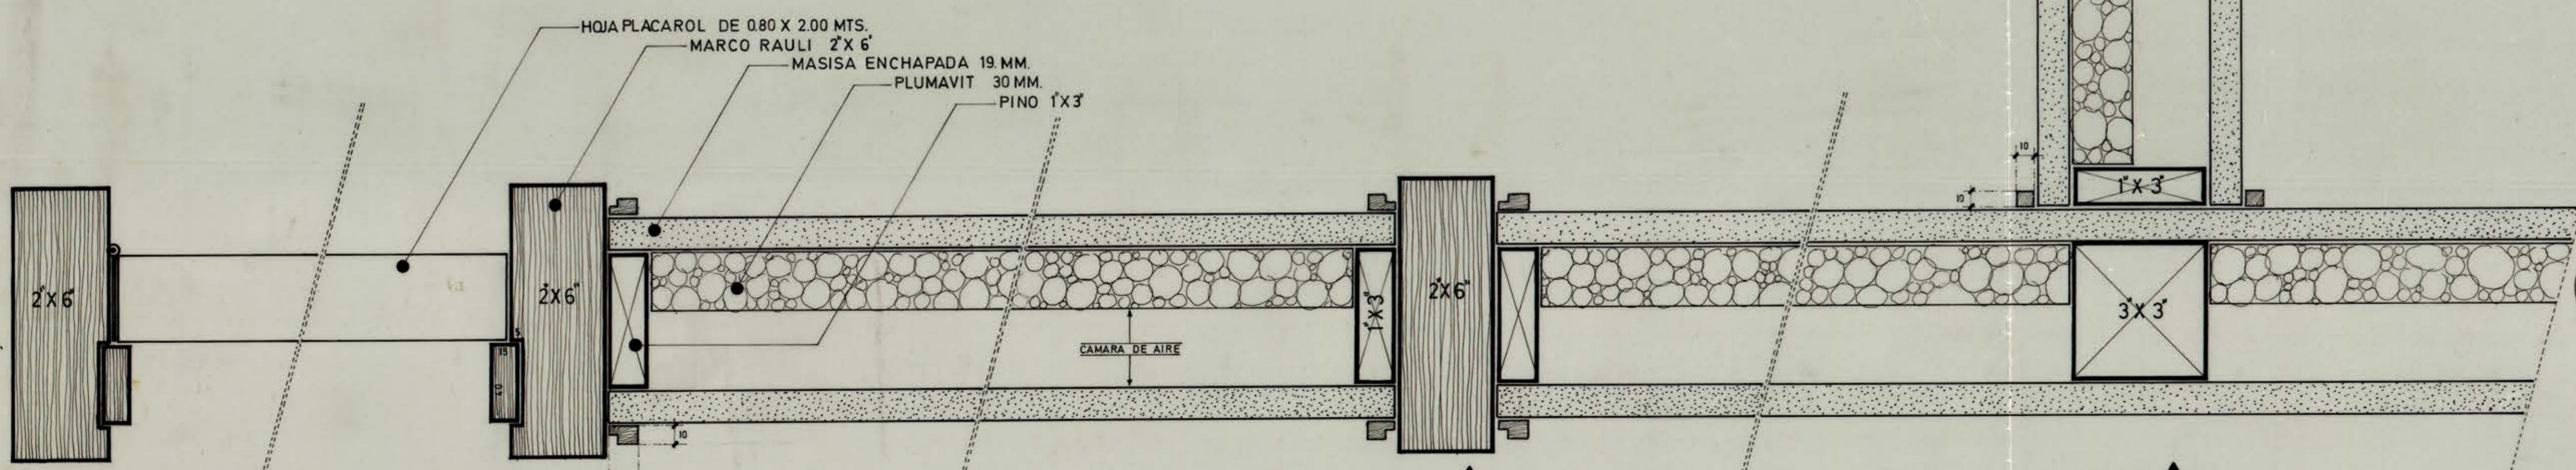

DETALLE CORTE HORIZONTAL ESC. 1:2

DETALLES CORTE VERTICALES ESC. 1:2

DIVISION DE OBRAS Y CONSTRUCCIONES-UNIVERSIDAD DE CONCEPCION			
OBRA UBIC. MAT.	TRANSFORMACION CUARTO PISO ESCUELA DE LEYES DETALLES CONSTRUCTIVOS TABIQUES ESC.1:50-1:2	80-76	12 DE AGOSTO DE 1976
• JEFE DE DIVISION ARQTO. ALEX HARTWIG E.	• JEFE DE PROYECTOS ARQTO. GONZALO RUDOLPHY S.	• PROYECTO	• DIBUJO DRITE. DEL ZAPATA C.
[Signatures]		[Signature]	[Signature]
			0001 E-67

CT NPEC WPOD DOOG M-9 DOJ BAN NPEC DREKIN/06-04-EC/2-065