




DETALLE CABEZAL CT1

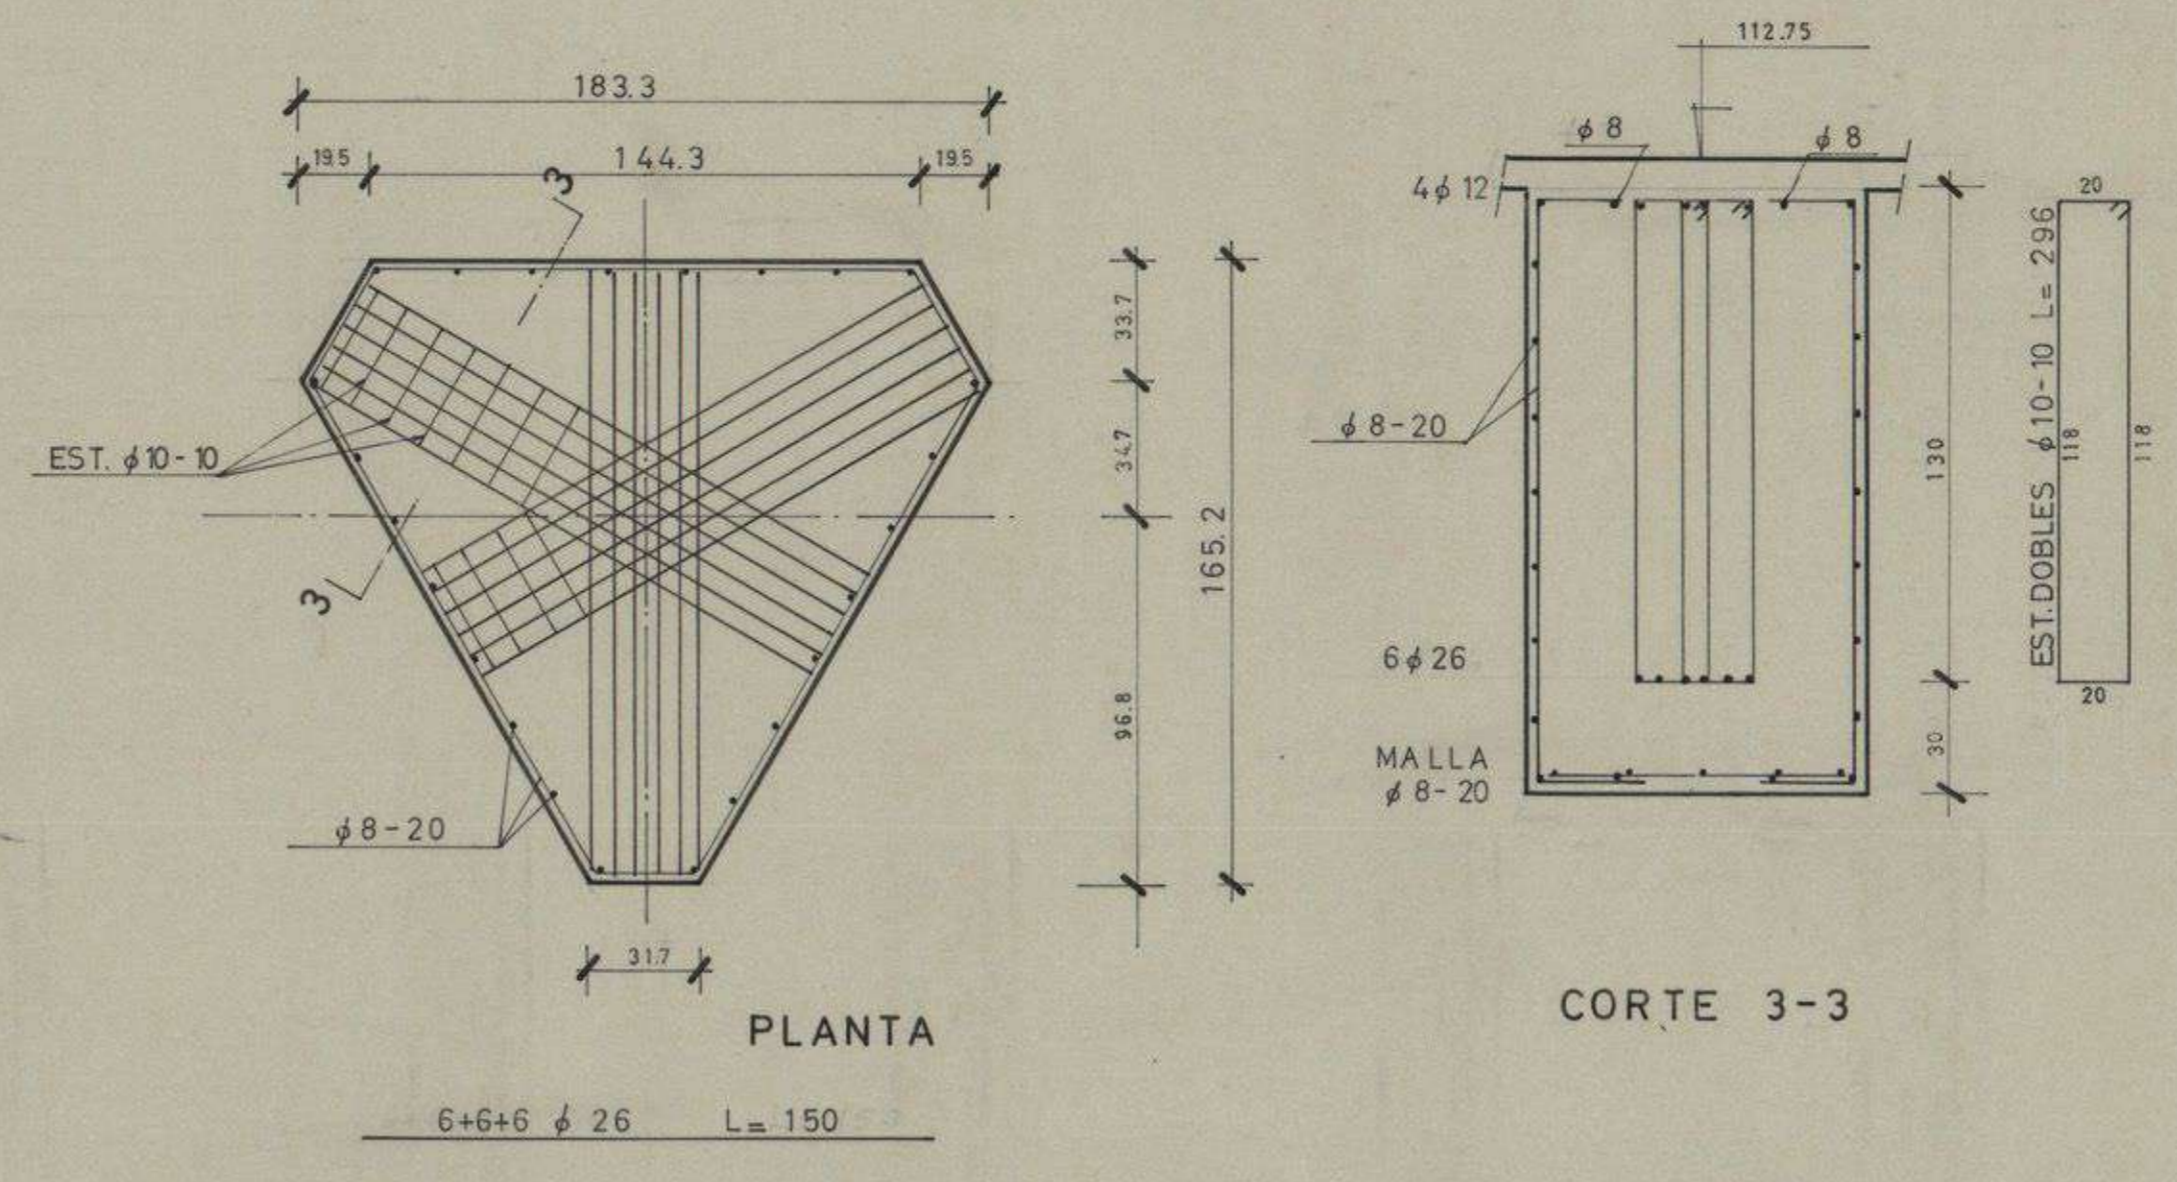


DETALLE CABEZAL CT2

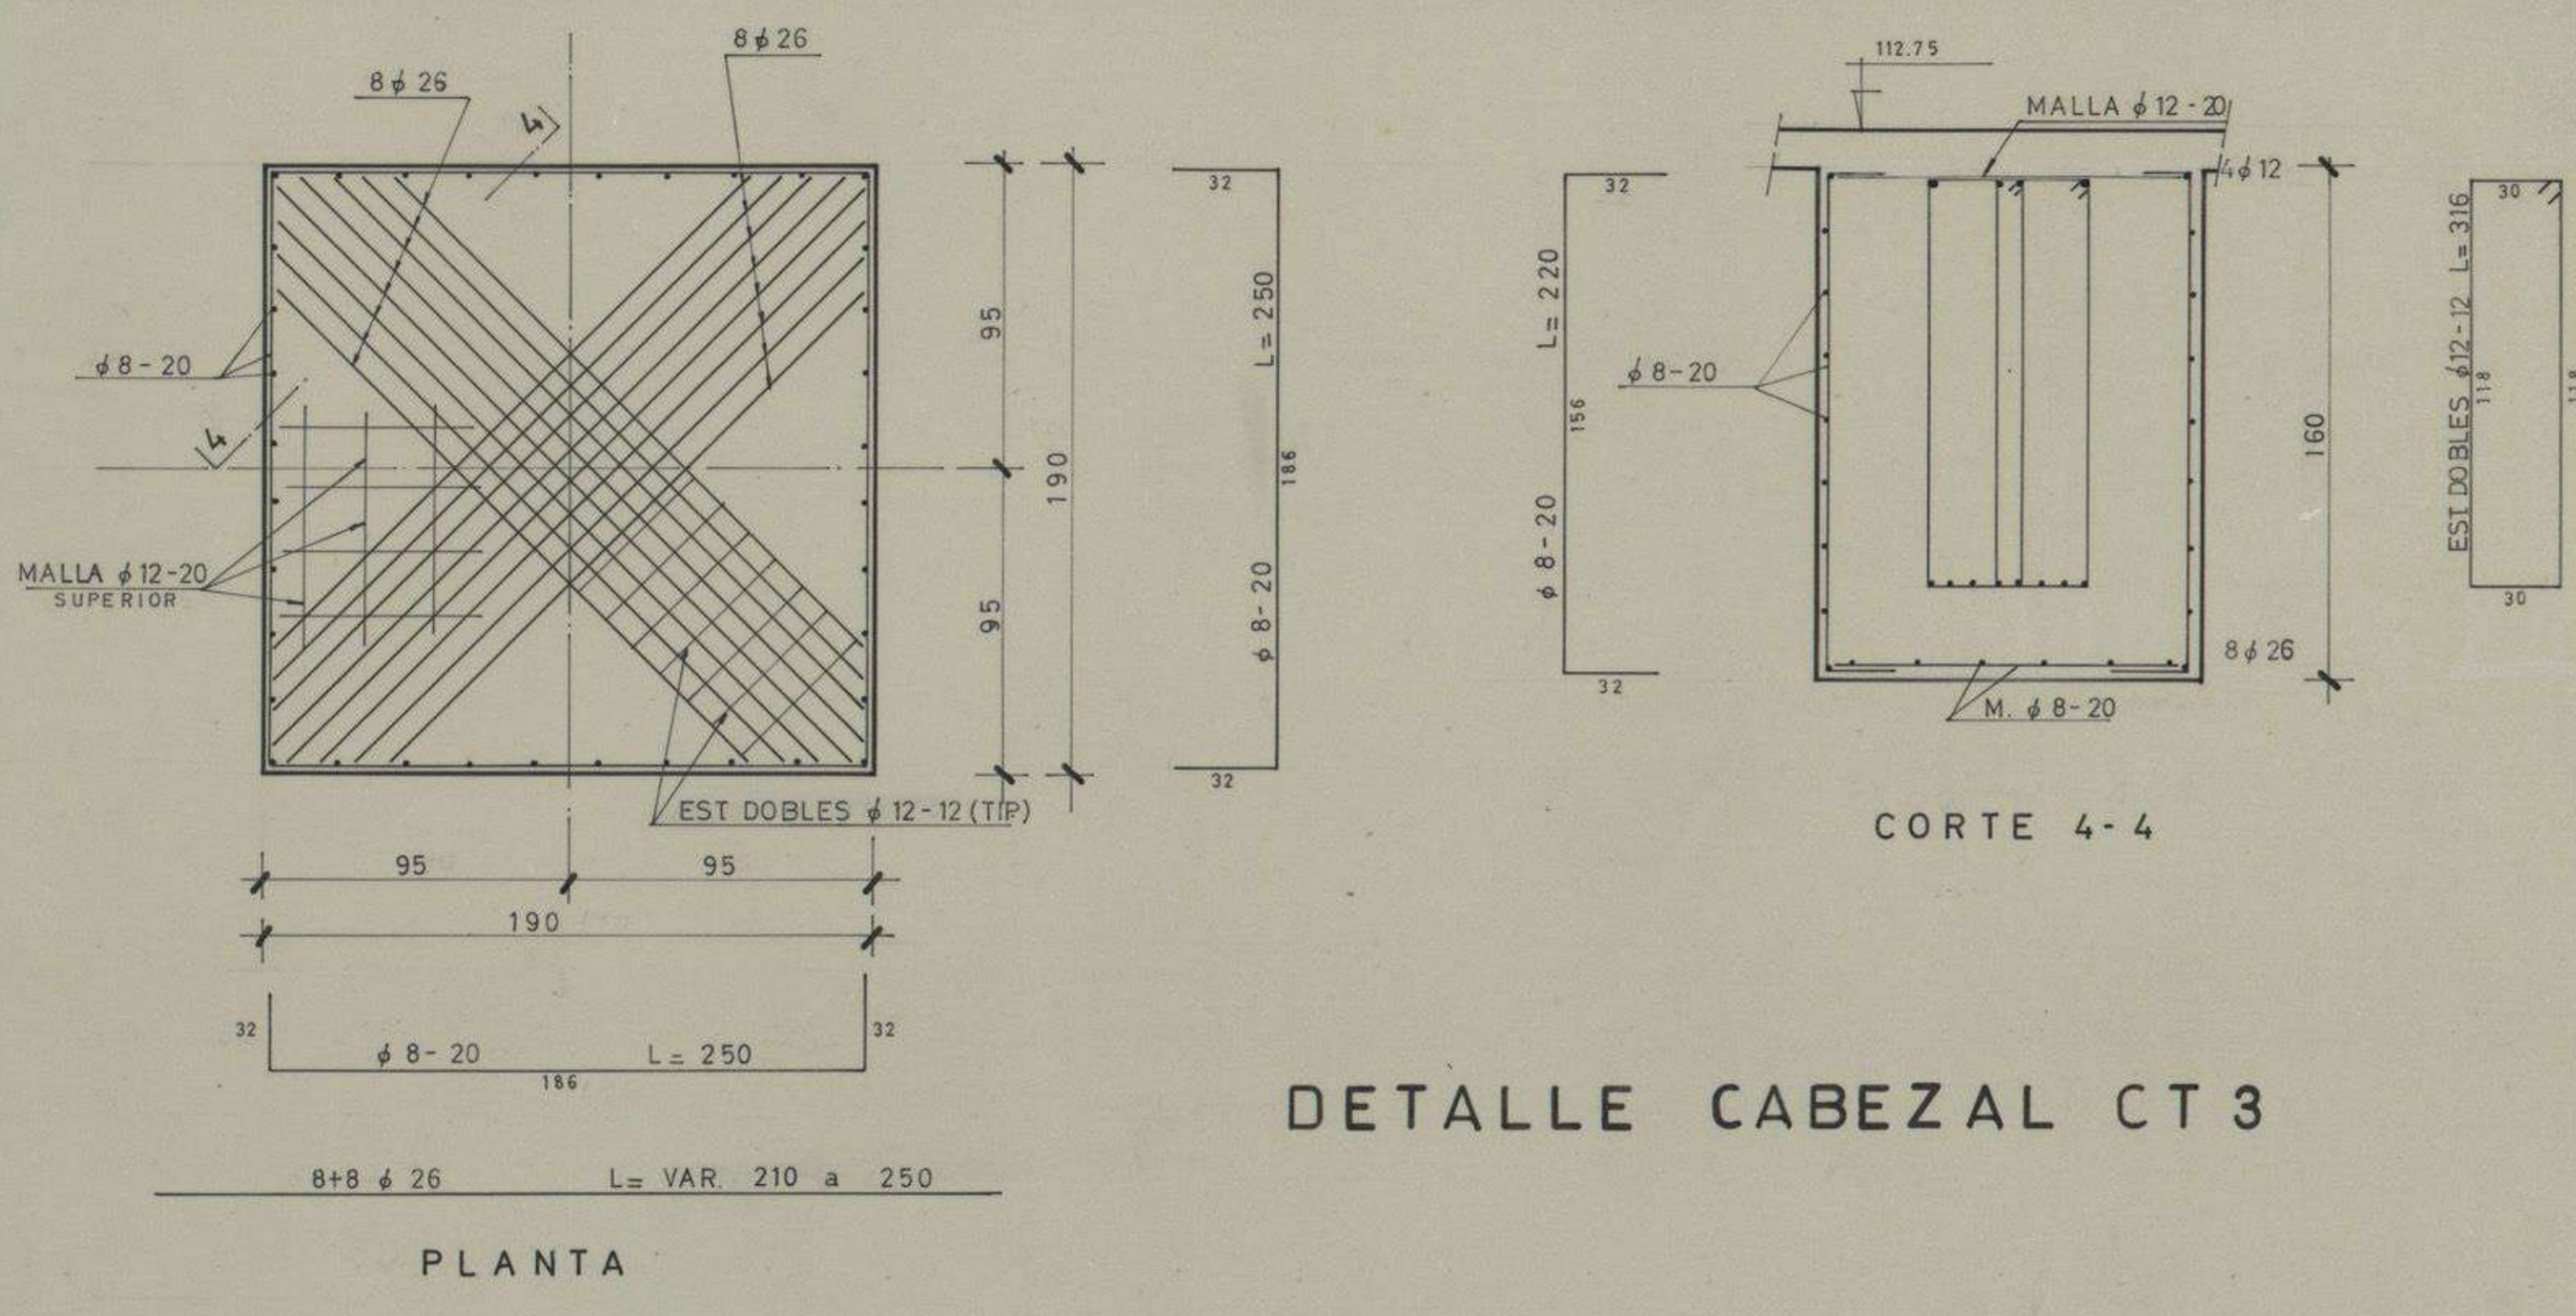

DETALLE CABEZAL CT3

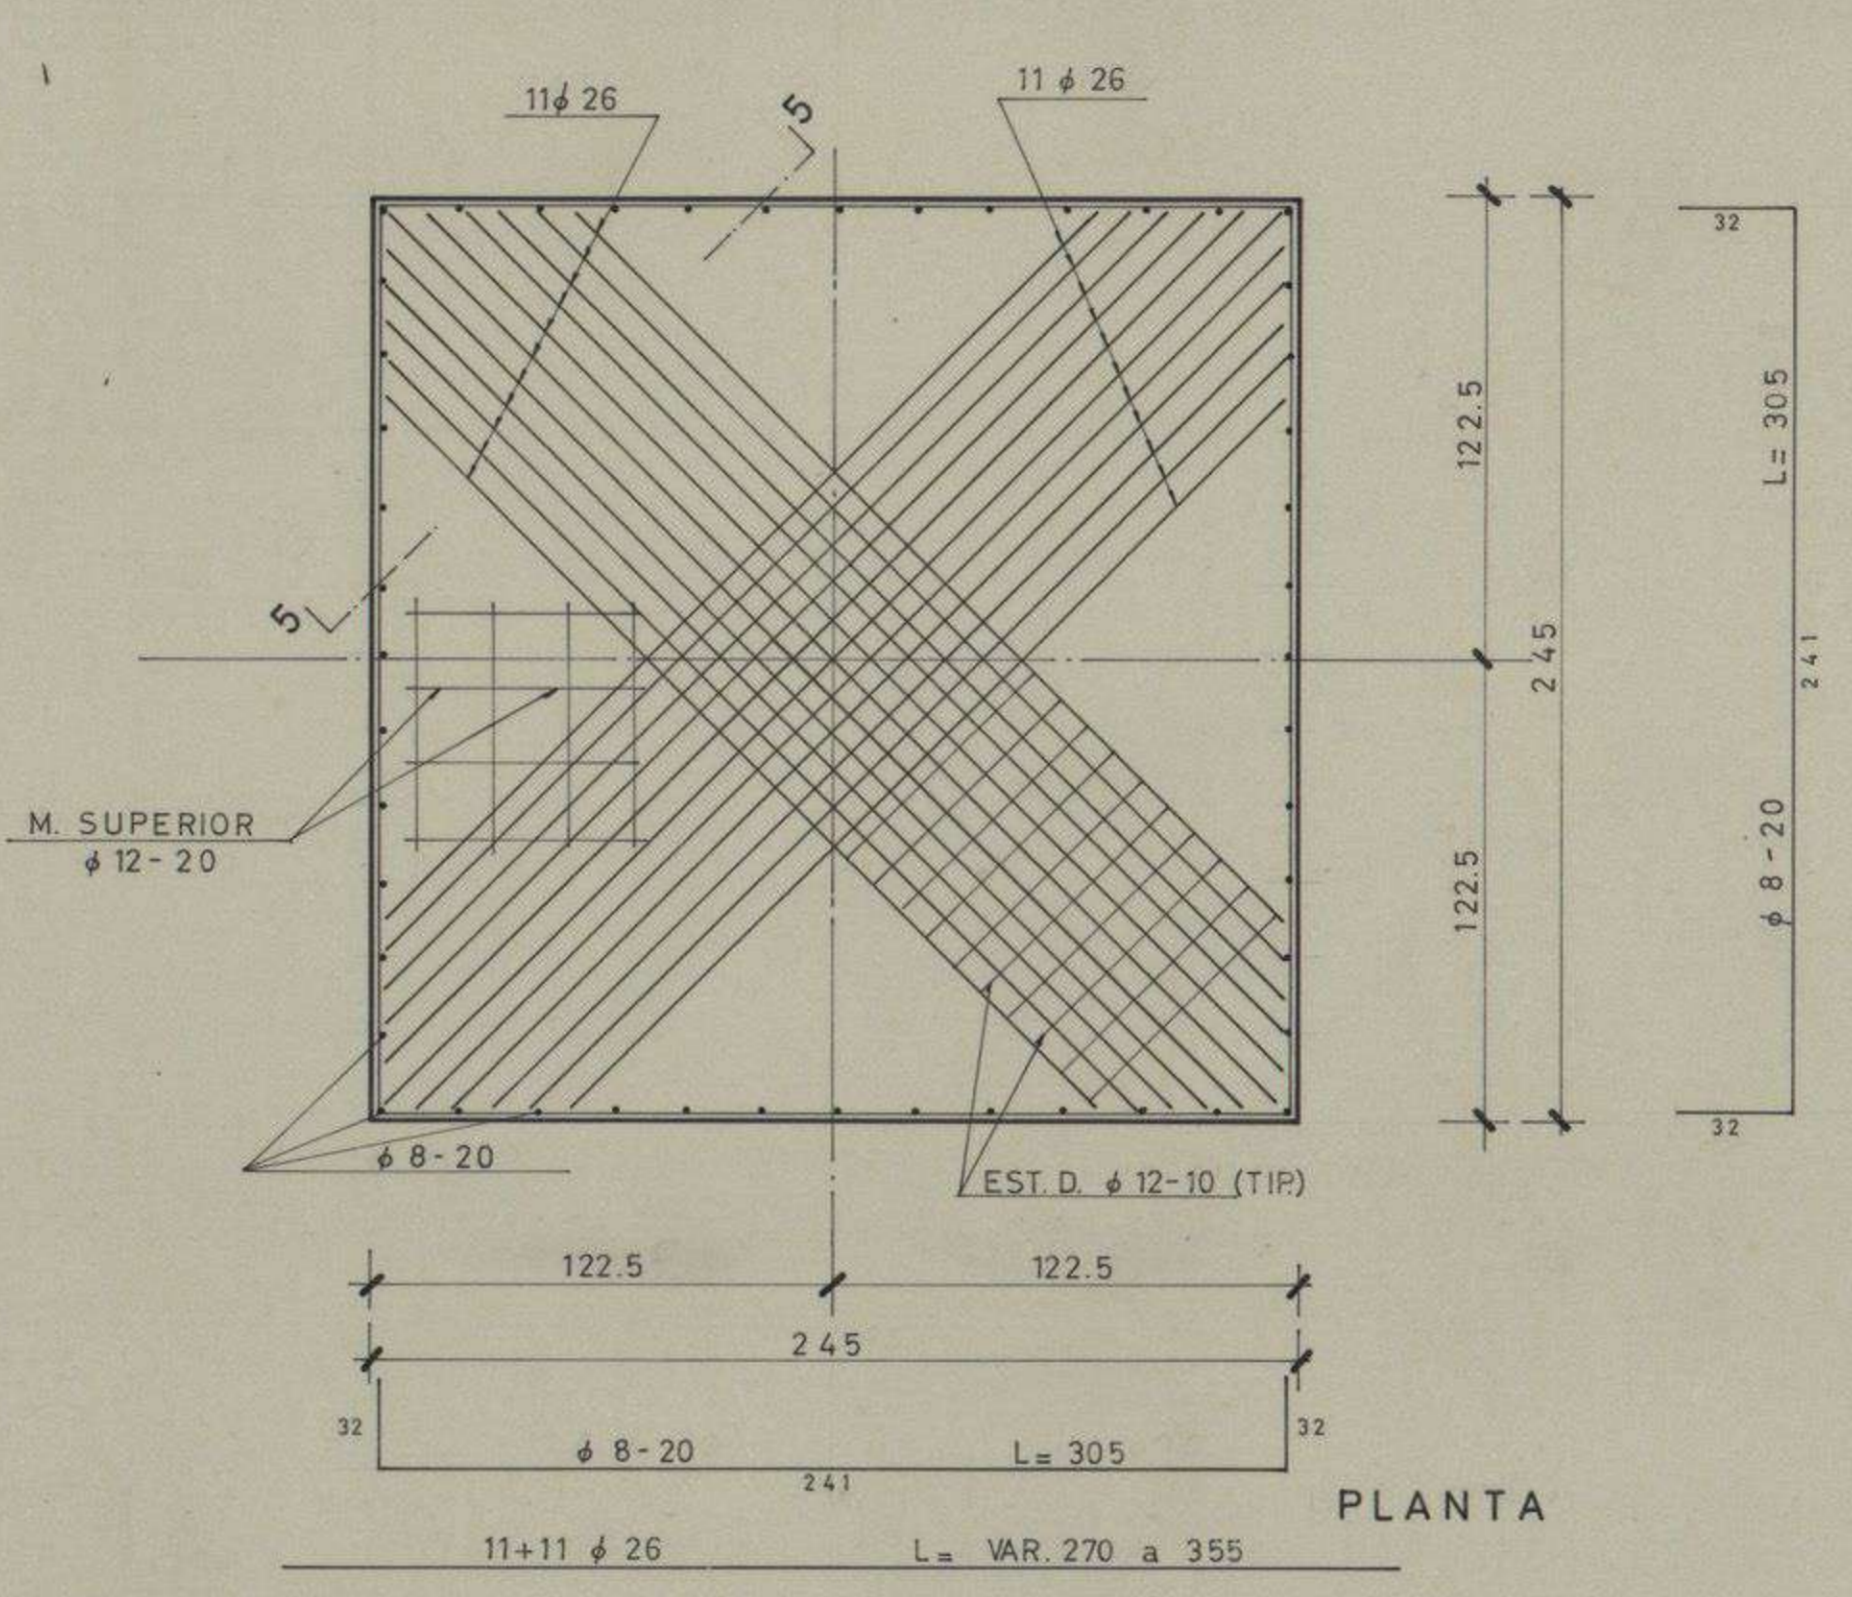

DETALLE CABEZAL CT4

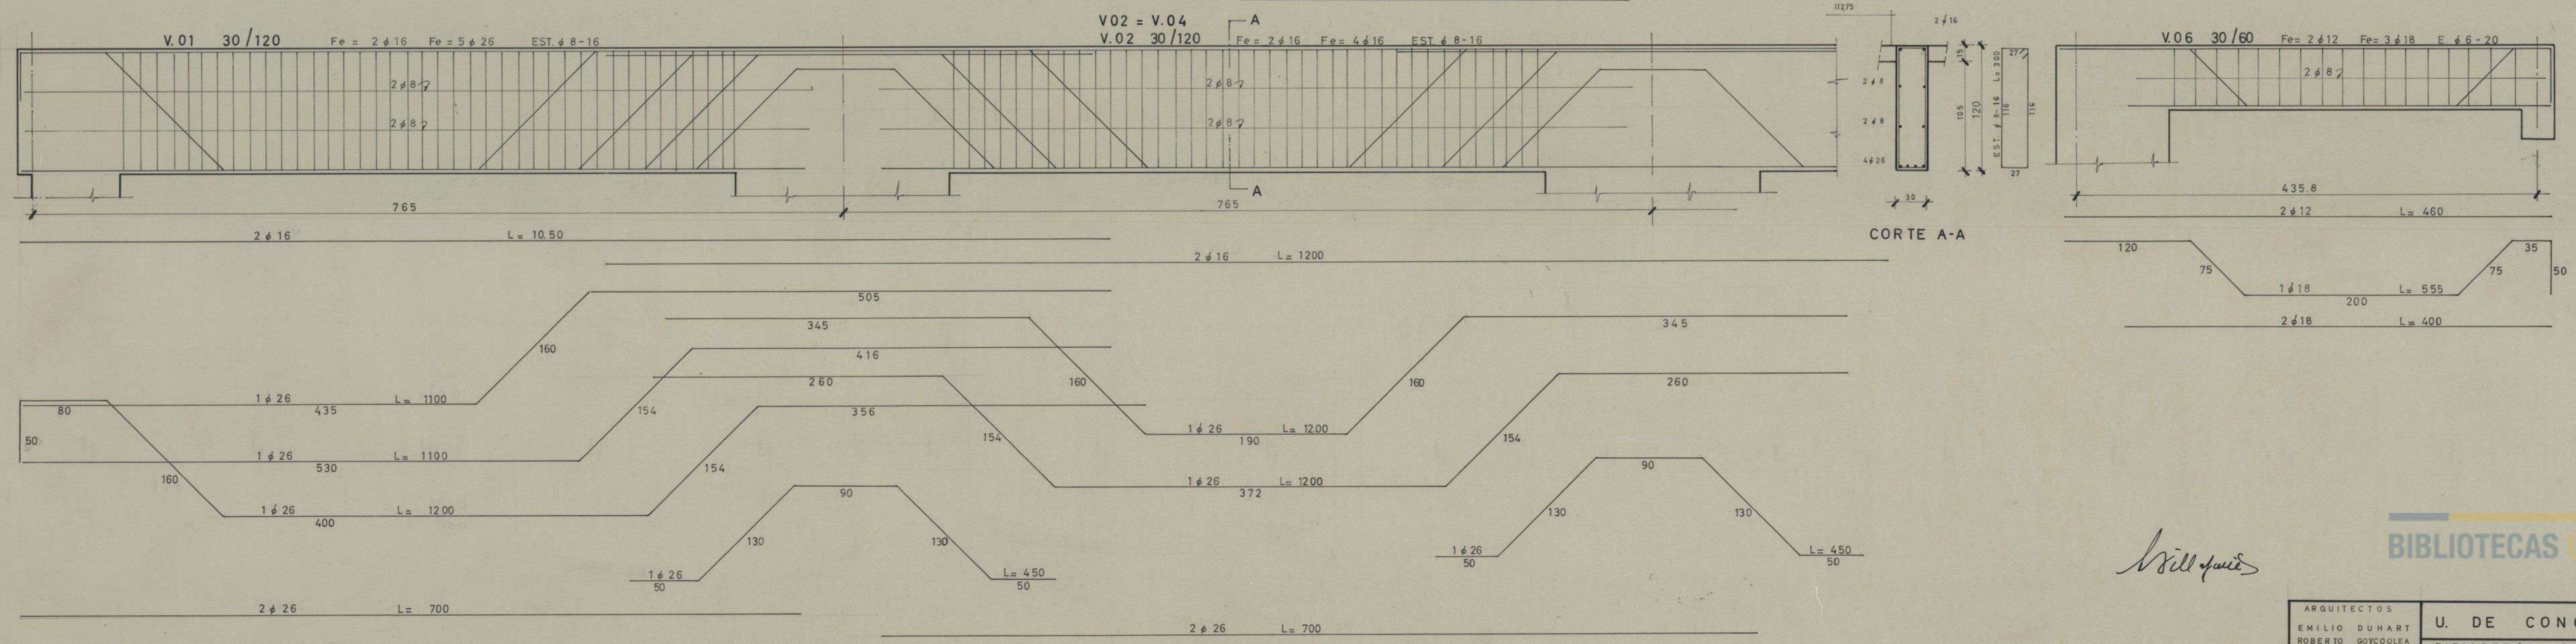

Miguel del Valle

BIBLIOTECAS UdeC

ARGQUITECTOS EMILIO DUHART ROBERTO GUYCOLEA INGENIEROS CIVILES SERGIO WILLAFARE R MARIO OLAVARRIA ALVARO PULGAR DIBUJANTE MIGUEL DEL VALLE	U. DE CONCEPCION BIBLIOTECA CENTRAL DETALLE CABEZALES Y VIGAS PLANO Nº 250_1P45 AGOSTO 1968 ESC. 1:20 Y 1:25	EMISION 0
--	--	--------------