BIBLIOTECAS

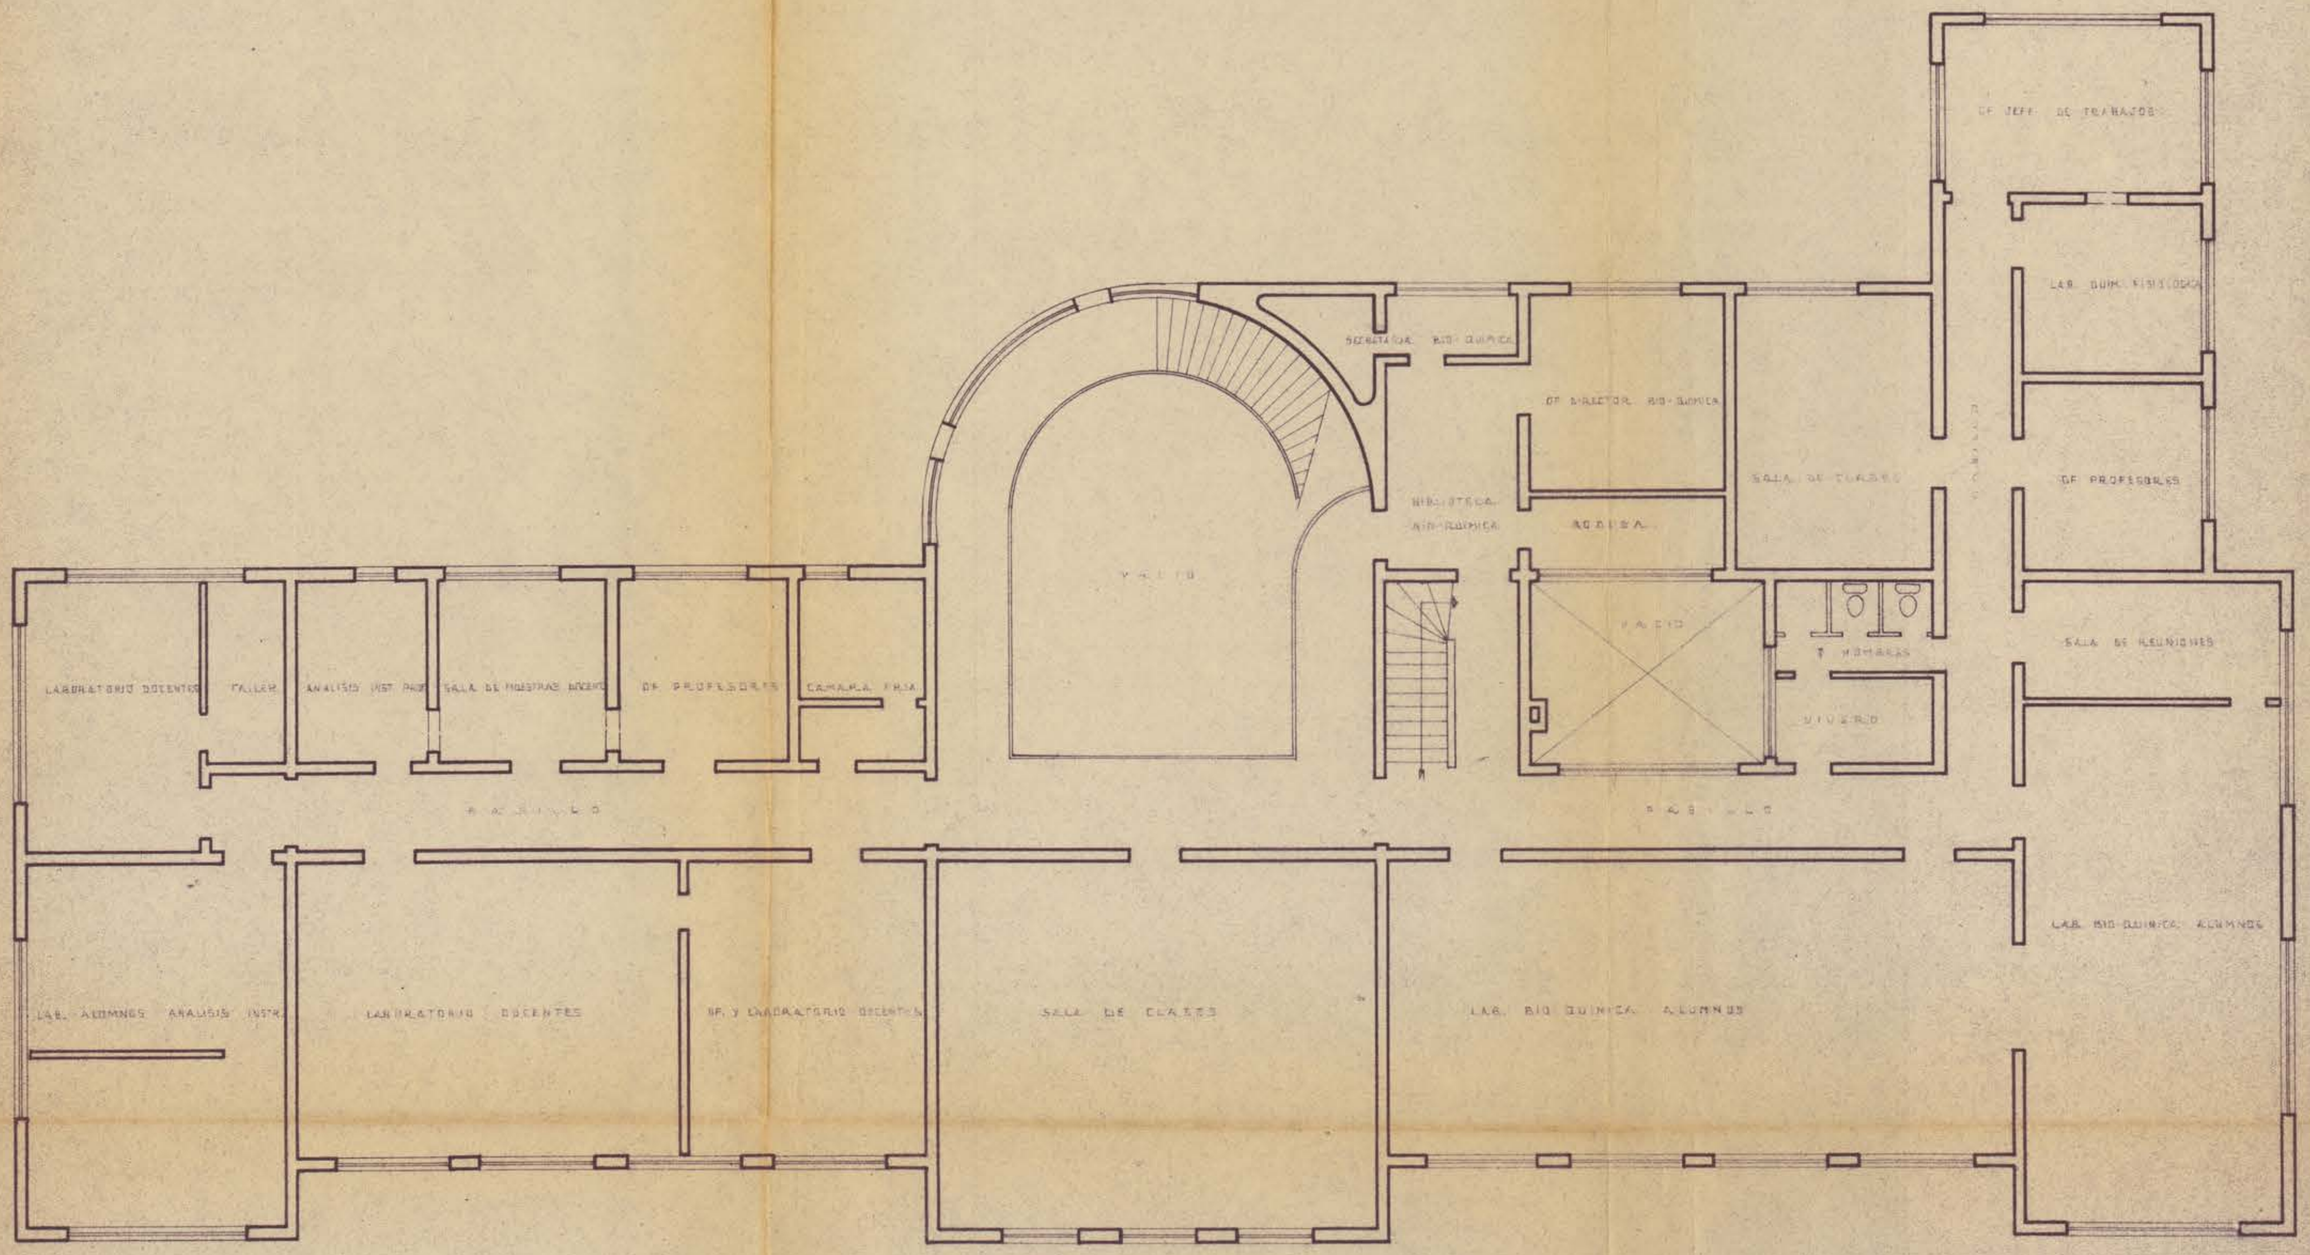

PLANTA DEL SEGUNDO PISO Esc. 1:100

INSTITUTO DE QUIMICA Y FARMACIA UNIV. DE CONCEPCION (actualización)

DEPTO DE INGENIERIA Y MANTENCION UNIVERSIDAD DE CONCEPCION			
JOSE MILLAN A. ARQTO. JEFE	ALEX HARTWIG E. ARQTO.	HUGO BELTRAN DIBUJO	AGOSTO 1967