BIBLIOTECAS UdeC

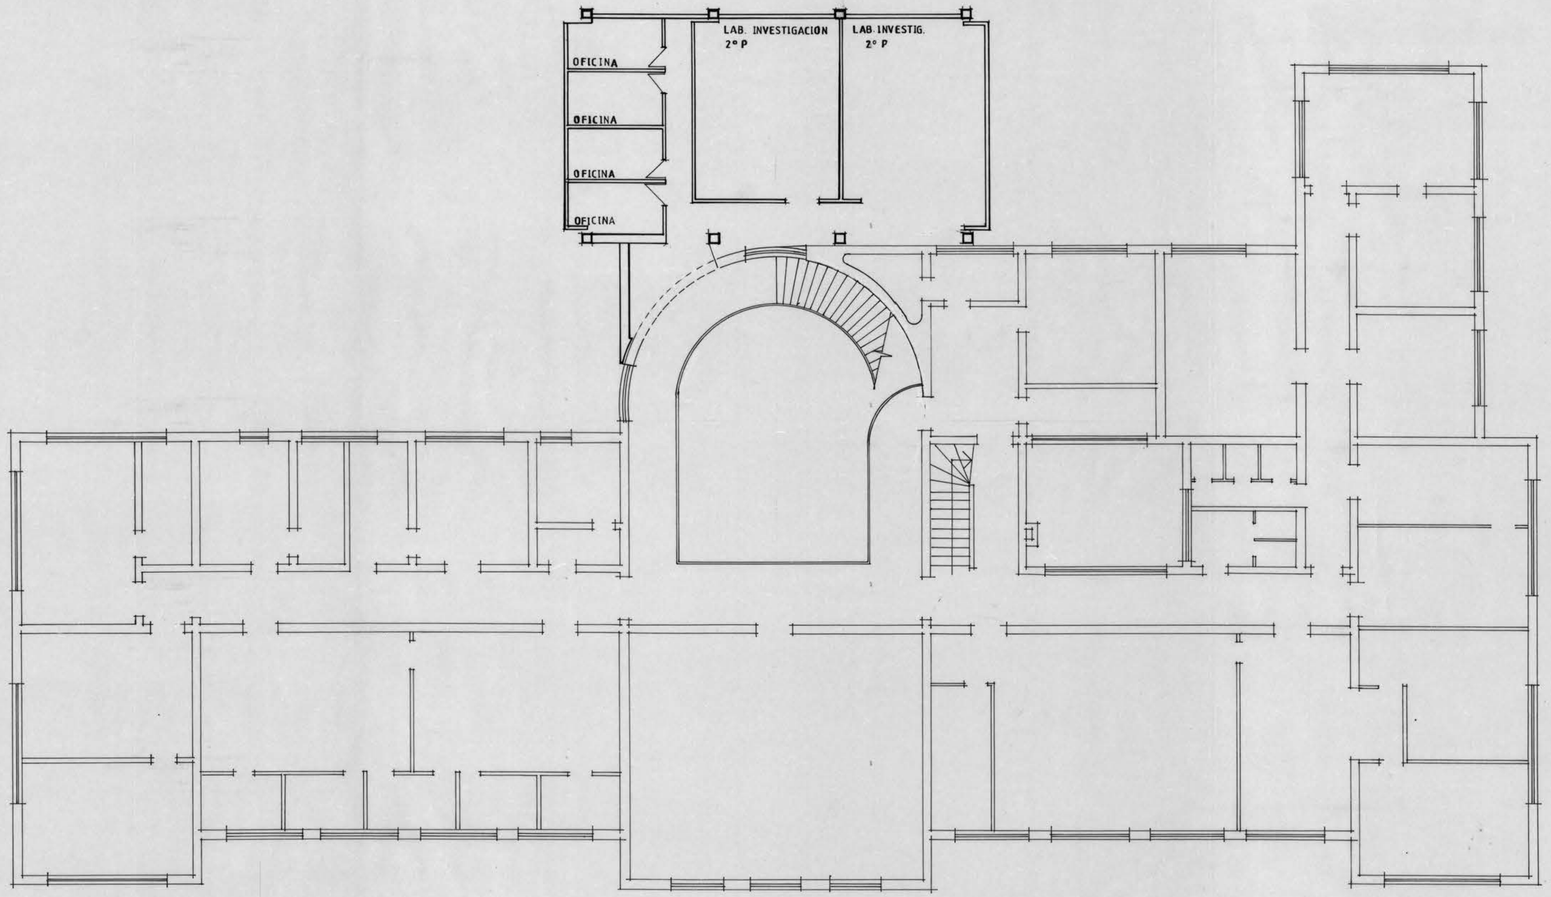

126.80 M²

PLANTA 2° PISO

ESCALA 1:100

DIVISION OBRAS Y MANTENCION UNIVERSIDAD DE CONCEPCION				
OBRA : ANTEPROYECTO AMPLIACION FAC. FARMACIA UBICACION: CAMPUS UNIVERSITARIO MATERIA : PLANTA 2°PISO				21 AGOSTO 1991
JEFE DE DIVISION	JEFE DE SECCION	PROYECTO	USUARIO	DIBUJO
ING. CARLOS JULIO M.	ARQTO. PEDRO TAGLE M.	ARQTO. GINO SCHIAPPACASSE		EDUARDO BARRAZA V.