


CORTE TRANSVERSAL POR C+D

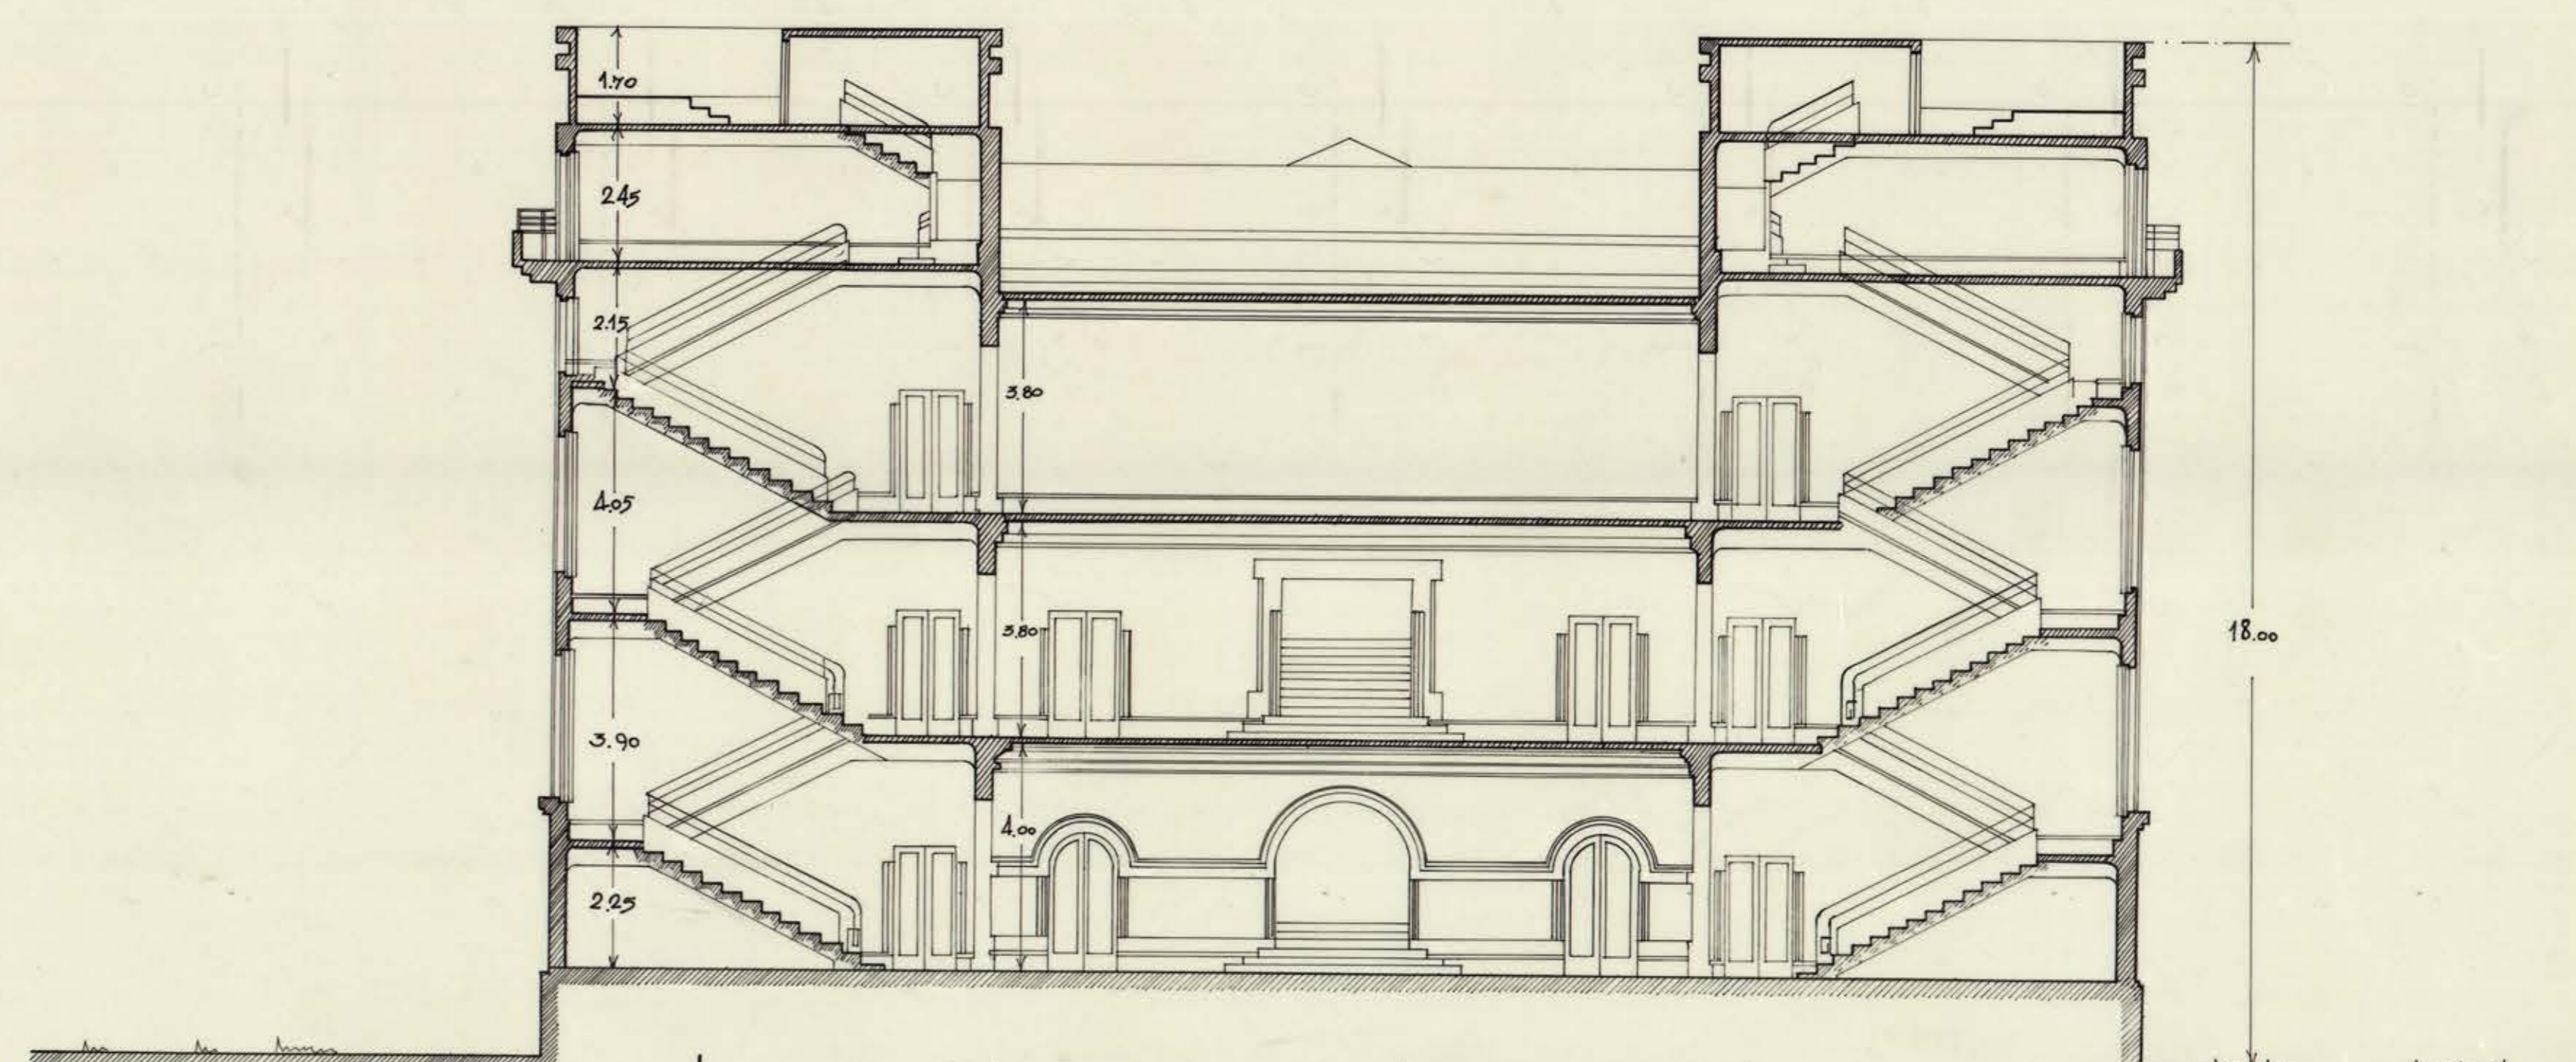

CORTE TRANSVERSAL POR G+H



SECCION LONGITUDINAL POR A+B

DIVISION OBRAS		UNIVERSIDAD DE CONCEPCION		
OBRA	PLANOS	FAC. CIENCIAS JURIDICAS Y SOCIALES		LAMINA N°
UBICACION	CAMPUS	UNIVERSITARIO		EMISION 2
MATERIA	CORTES	C-D	G-H	A-B
			ESCALA	1:100
* JEFE DIVISION	* JEFE PROYECTOS	* PROYECTO	1932	* DIBUJANTE PRACTICA
ARQTO. ALEX. HARTWIG E.	ARQTO. GONZALO RUDOLPHY	ARQTO. ENRIQUE SAN MARTIN		VARSLILIA SOTO O.
				* JEFE TALLER
				ARQ. ZAPPALÀ C.