

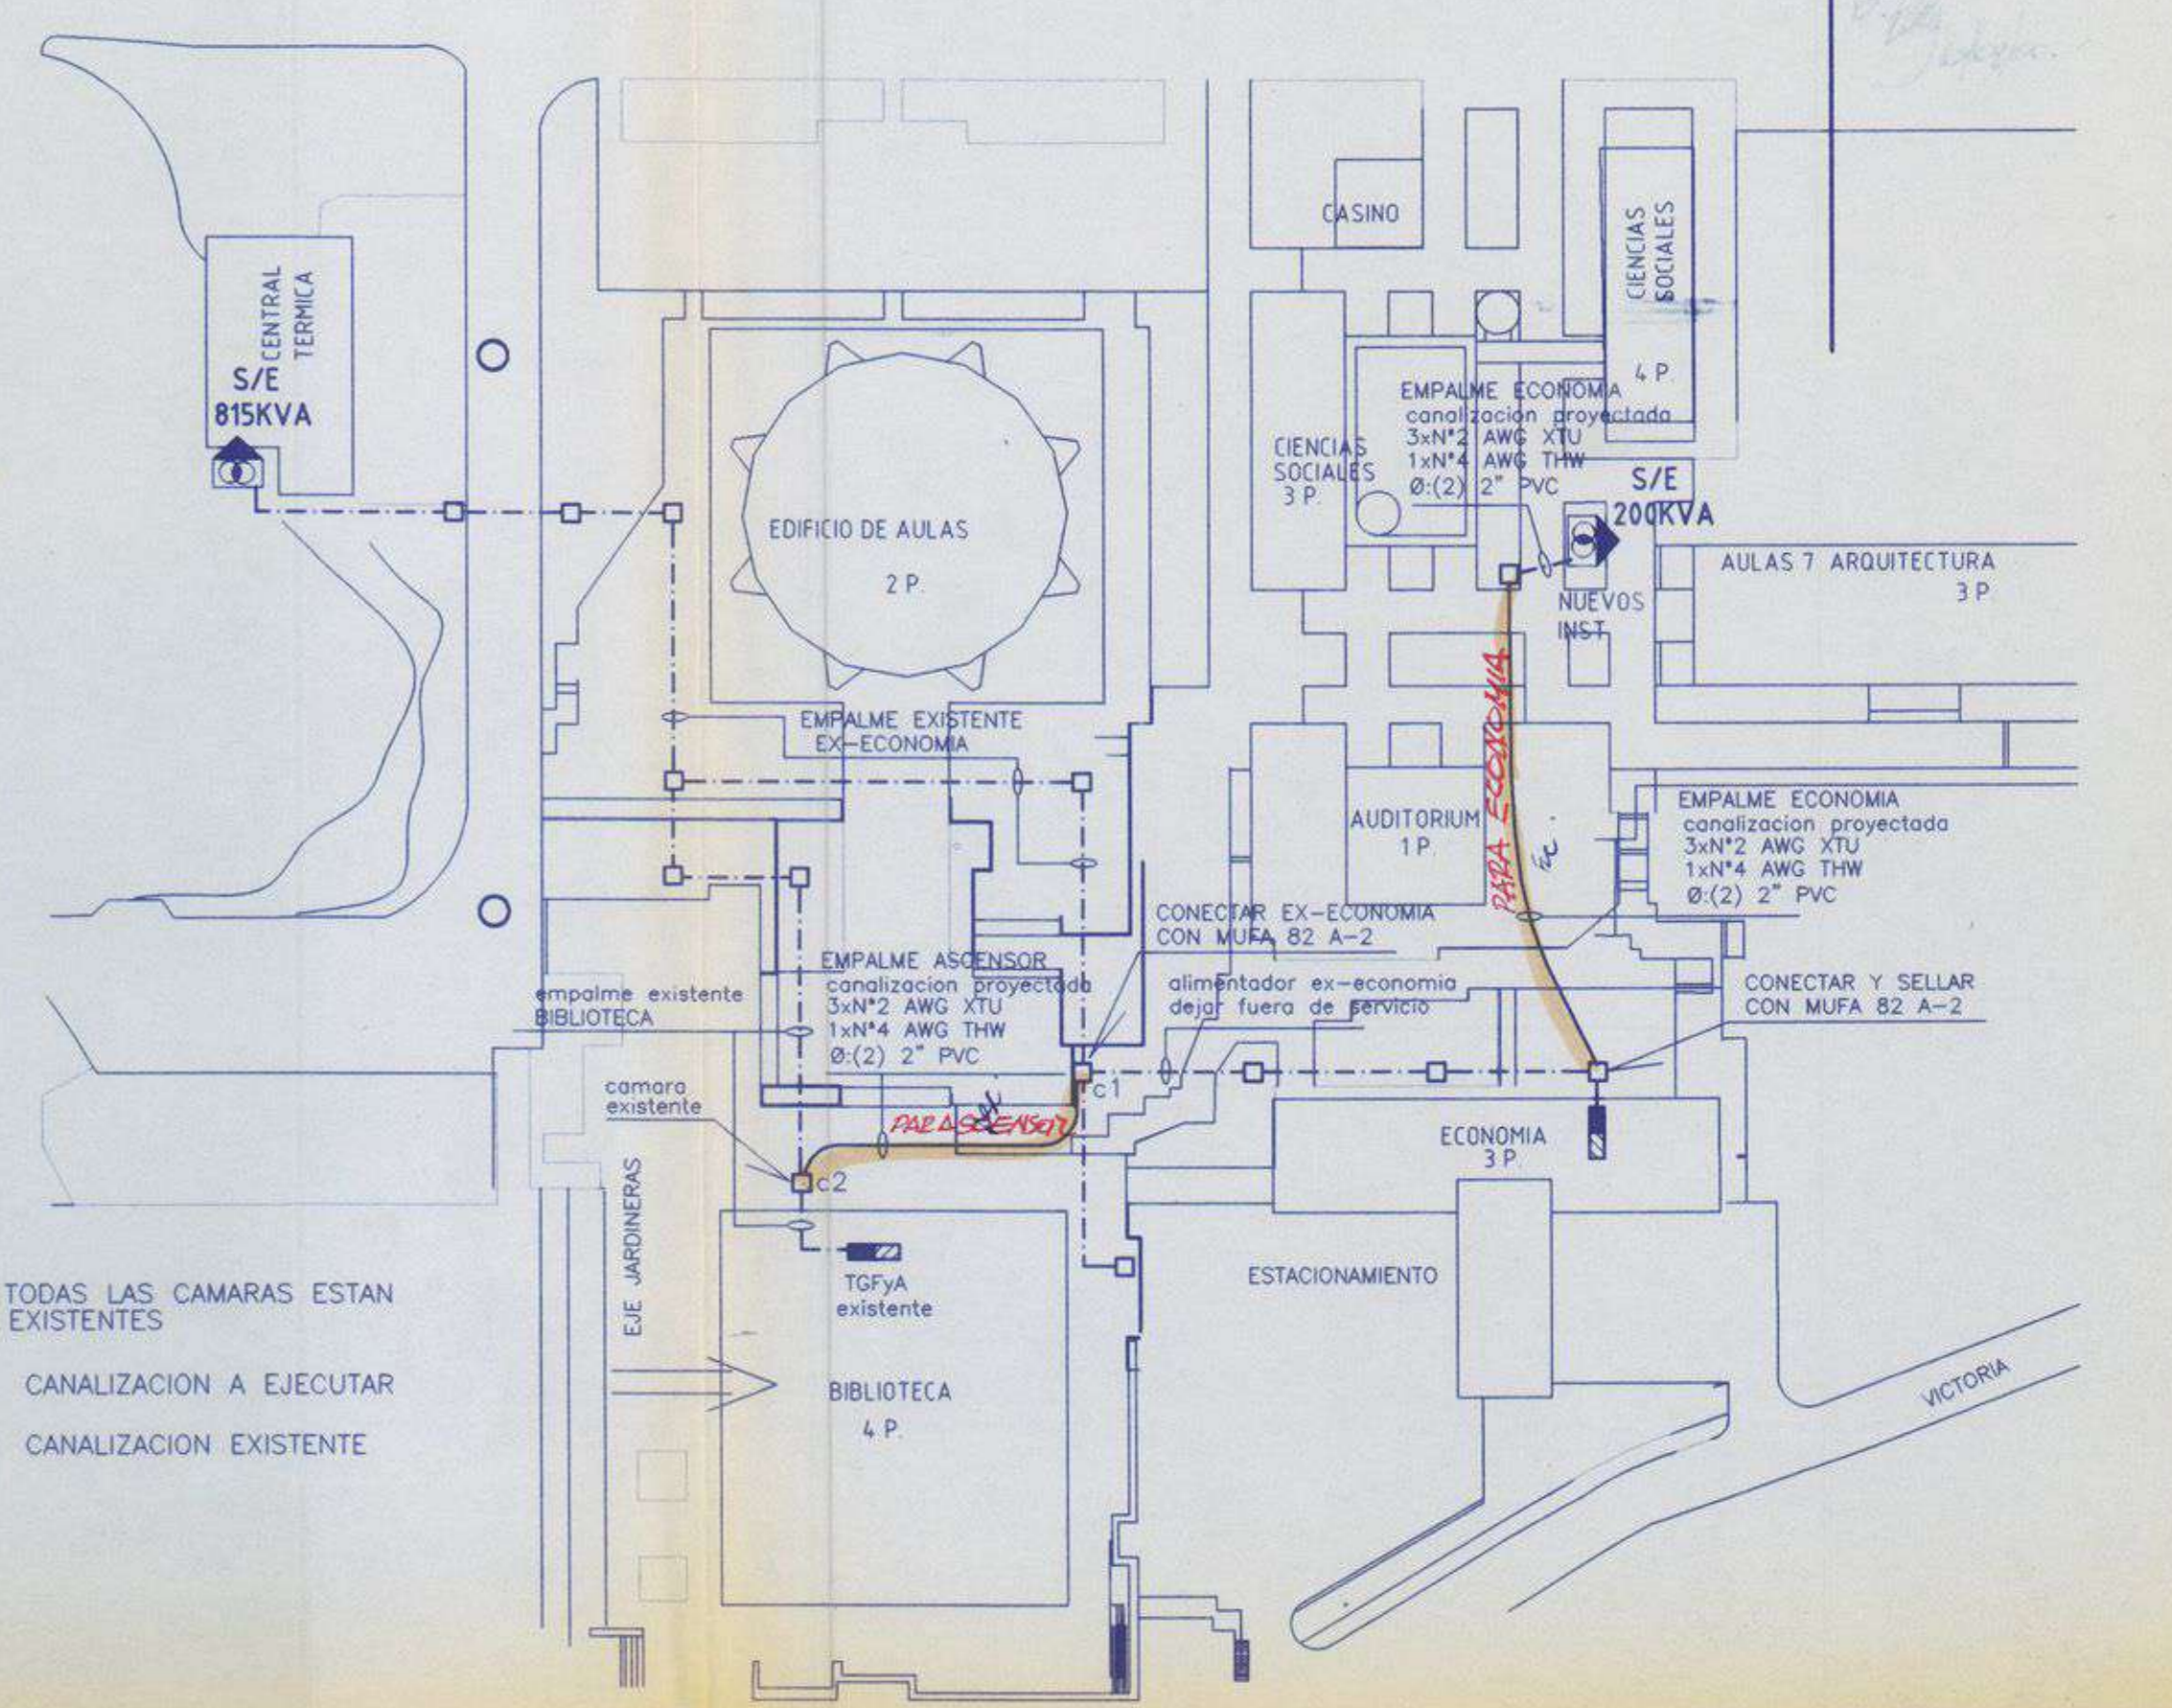
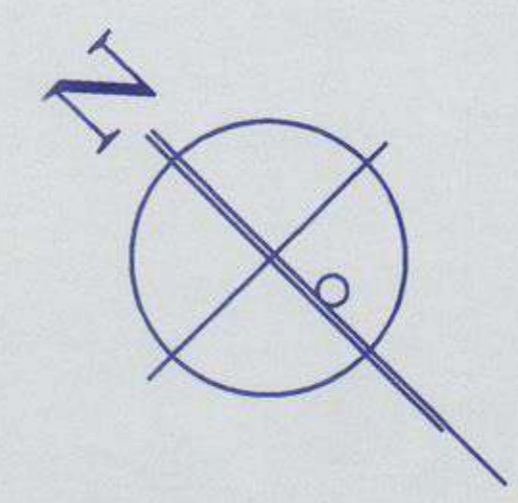


PRIMER PISO EMPALME ASCENSOR
Esc.1:100

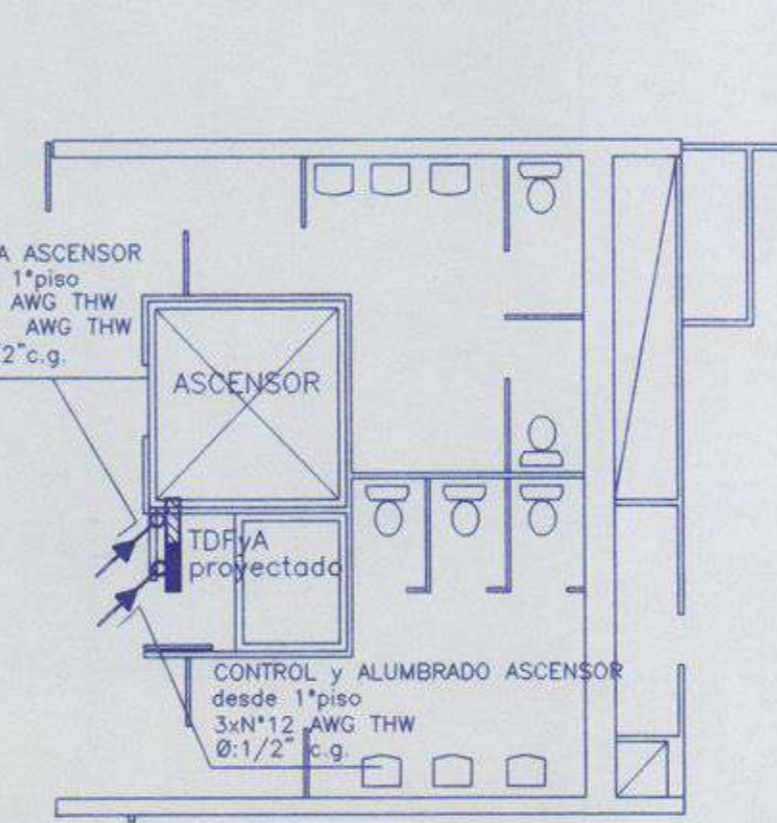

PLANTA EMPALME ASCENSOR BIBLIOTECA
ESC.1:1000

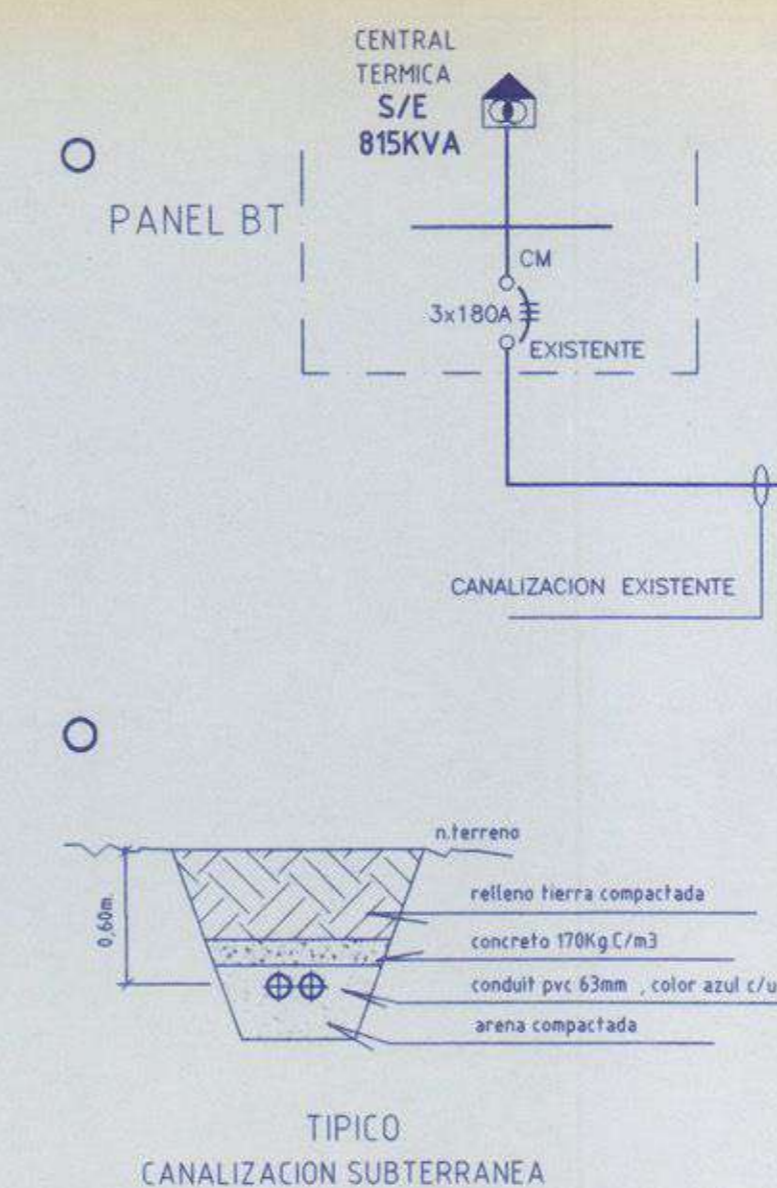

CUARTO PISO EMPALME ASCENSOR
Esc.1:100

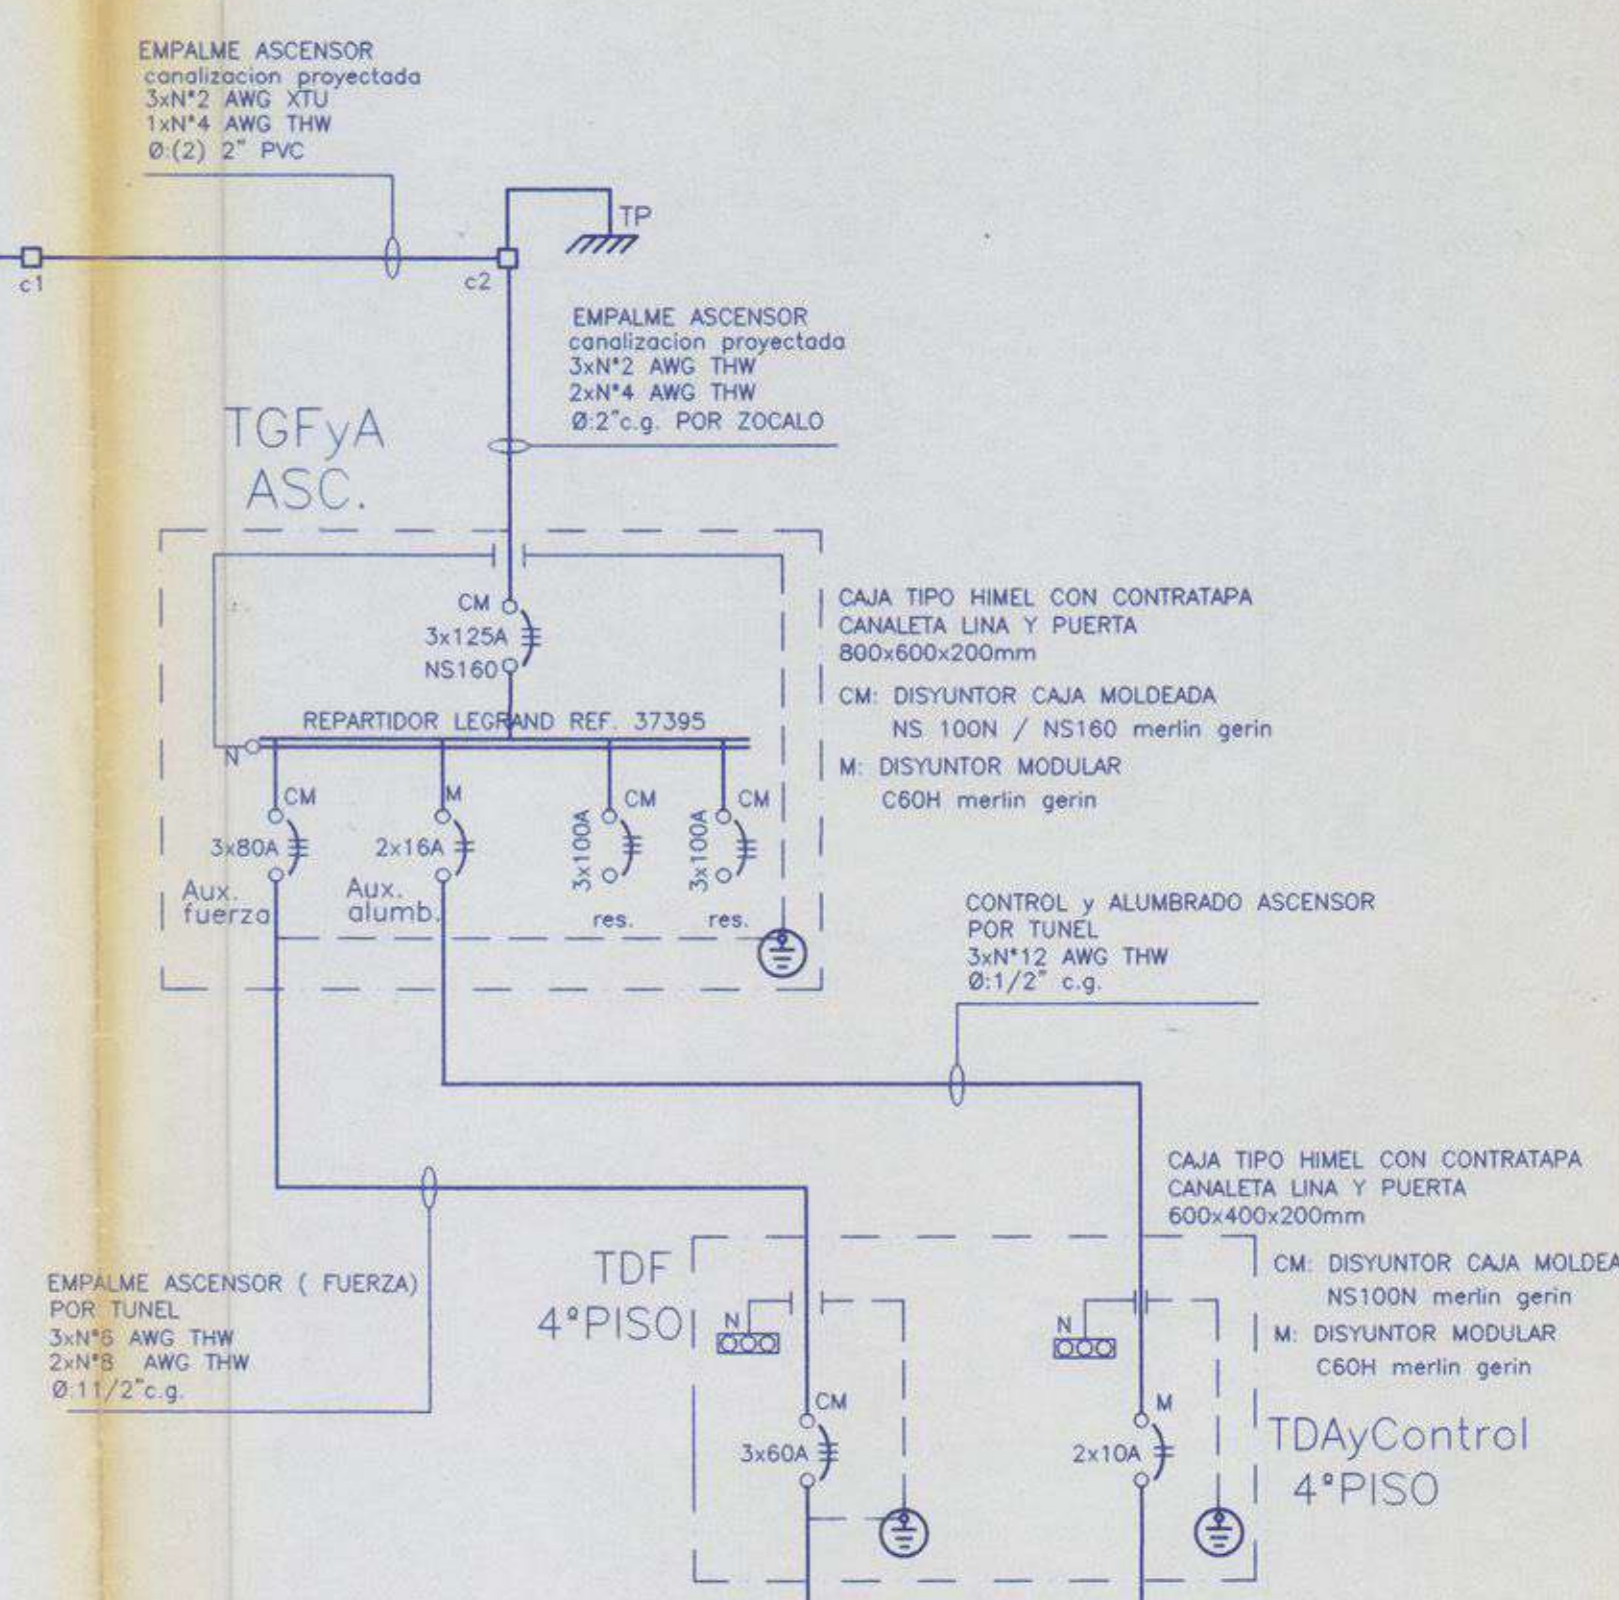


DIAGRAMA UNILINEAL ASCENSOR

UNIVERSIDAD DE CONCEPCION DIVISION OBRAS Y MANTENCION	
PROYECTO ELECTRICO EMPALME ASCENSOR BIBLIOTECA CENTRAL	LAMINA 3 DE 3 ESC. 1:100 FECHA: JUNIO 2000 A-1
FRANZ-DECHENT A. JEFE DIV. OBRAS Y MANTENCION	NELSON OCHOA B. JEFE SECCION ELECTRICA
	JUAN RIFO R. DIBUJO

C:\MCD\DWG\14\BIBLIOTECA\BIBLI-01-DWG