


SECUENCIA DE CONSTRUCCION

- |       |     |  |   |
|-------|-----|--|---|
| ETAPA | I   |  | déjese un periodo de 10 dias como mínimo entre cada etapa |
|       | II  |  |   |
|       | III |  |   |
|       | IV  |  |   |
|       | V   |  |   |

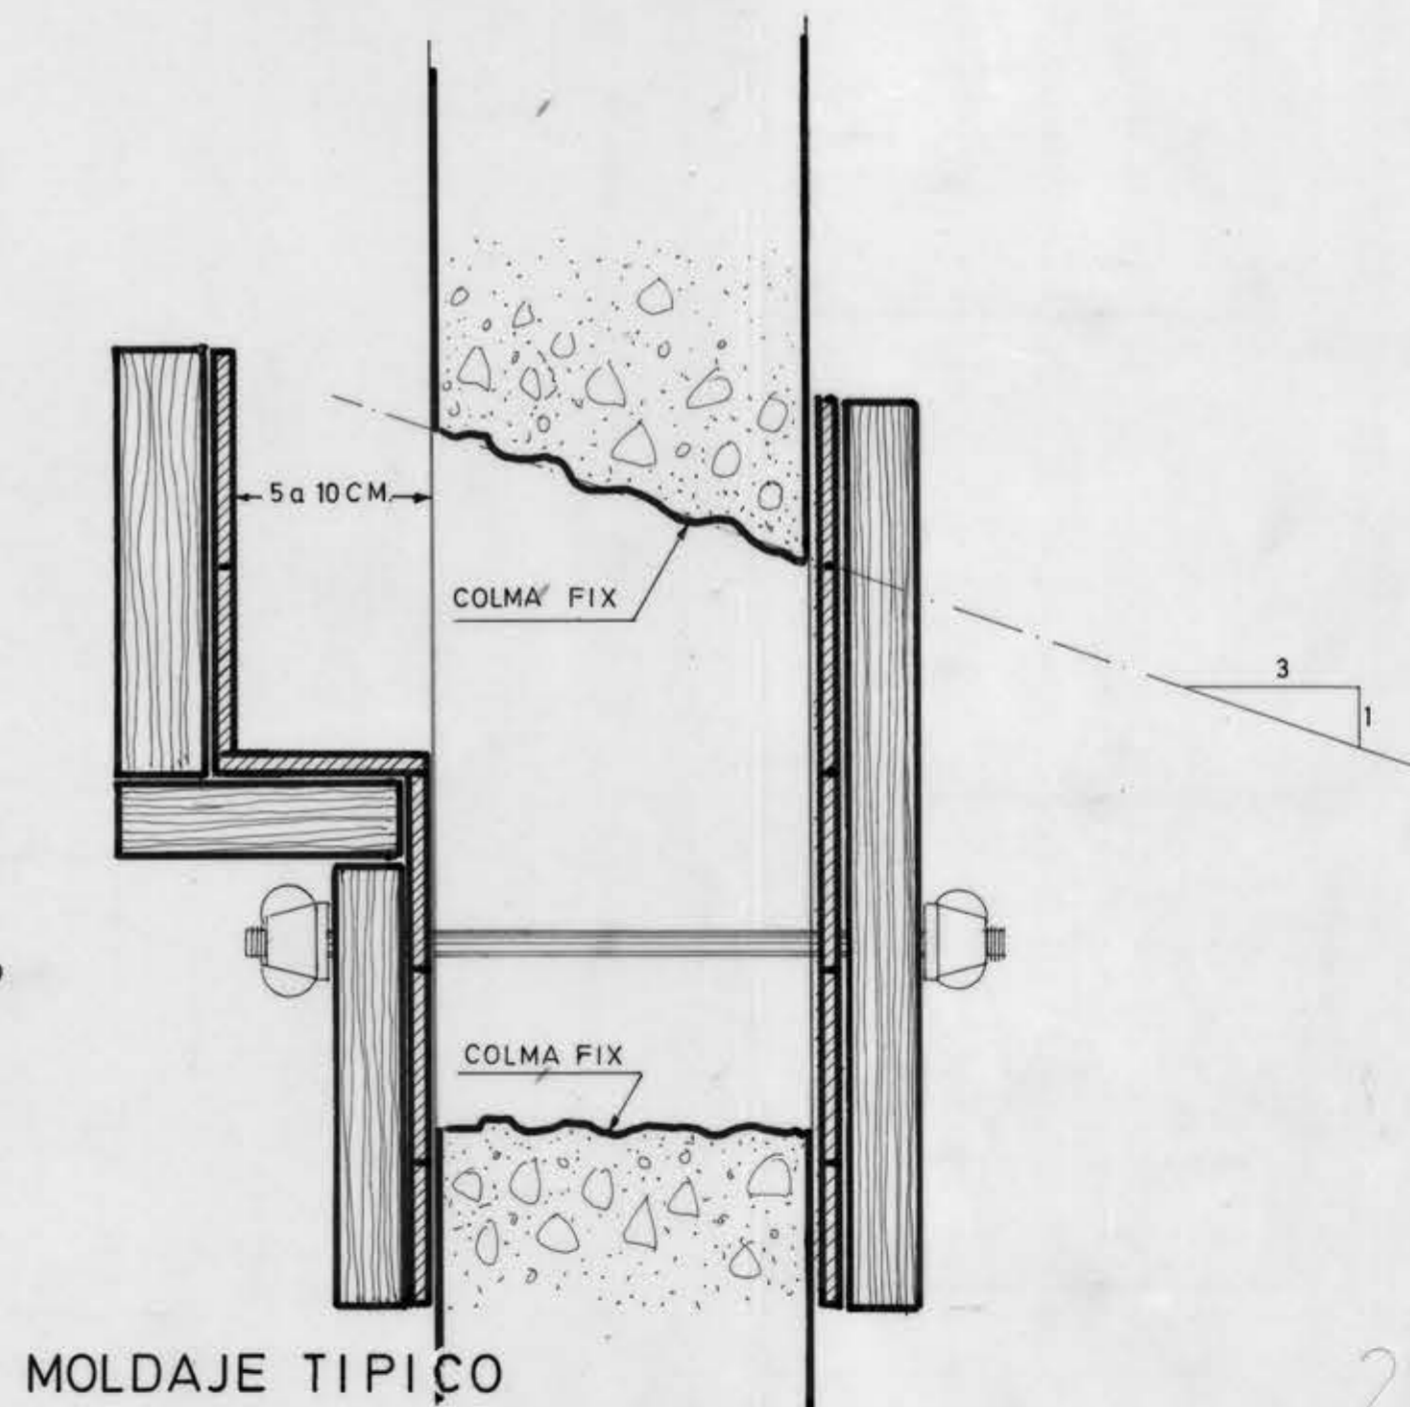

25-83

DIVISION DE OBRAS Y CONSTRUCCIONES — UNIVERSIDAD DE CONCEPCION		
UBICACION Y SECUENCIA TRATAMIENTO GRIETAS CAMPANIL CAMPUS UNIVERSITARIO		J-B-8
13 DE MAYO DE 1983		
JEFE DE DIVISION AROTO, ALEX HARTWIG E.	CALCULO ING CIVIL SERGIO VILLAFANE	DIBUJO DBJTE. AFIL ZAFALVA C.

01-2000-008-146-001 P44 DEC DIRECTORIO OF-C-005