

PLANTA 2° PISO Esc. 1:100

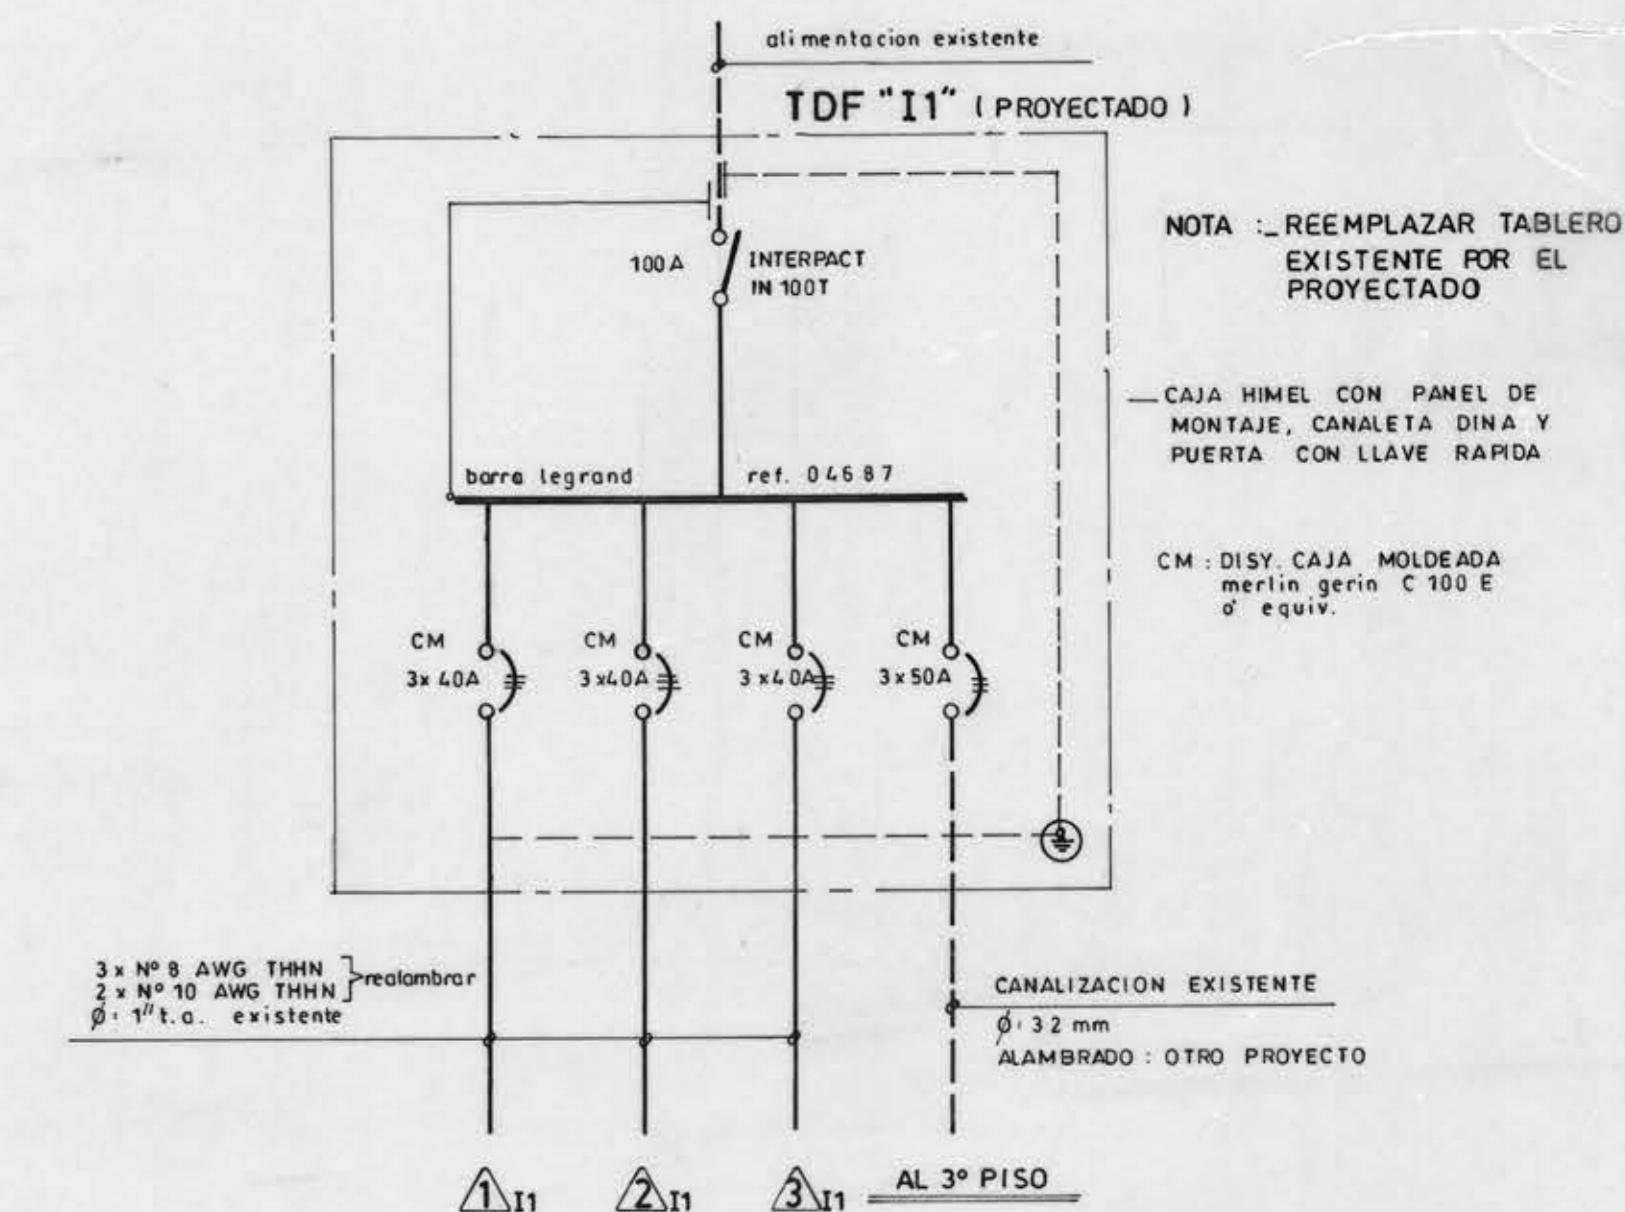


DIAGRAMA UNILINEAL

UNIVERSIDAD DE CONCEPCION - DIVISION OBRAS Y MANTENCION -		
PROYECTO ELECTRICO: EMPALME Y ANILLOS DE FUERZA EDIFICIO FACULTAD DE FARMACIA	LAMINA 2 DE 3 ESC. 1:100 ENERO 1995	
CARLOS JULIO M. JEFE DIV. OBRAS Y MANTENCION	NEILSON OCHOA B. JEFE SECCION ELECTRICA	JUAN BIFO R. DBUJO

PLANTA 2° PISO Esc. 1:100