




PLANTA ESC. 1:50

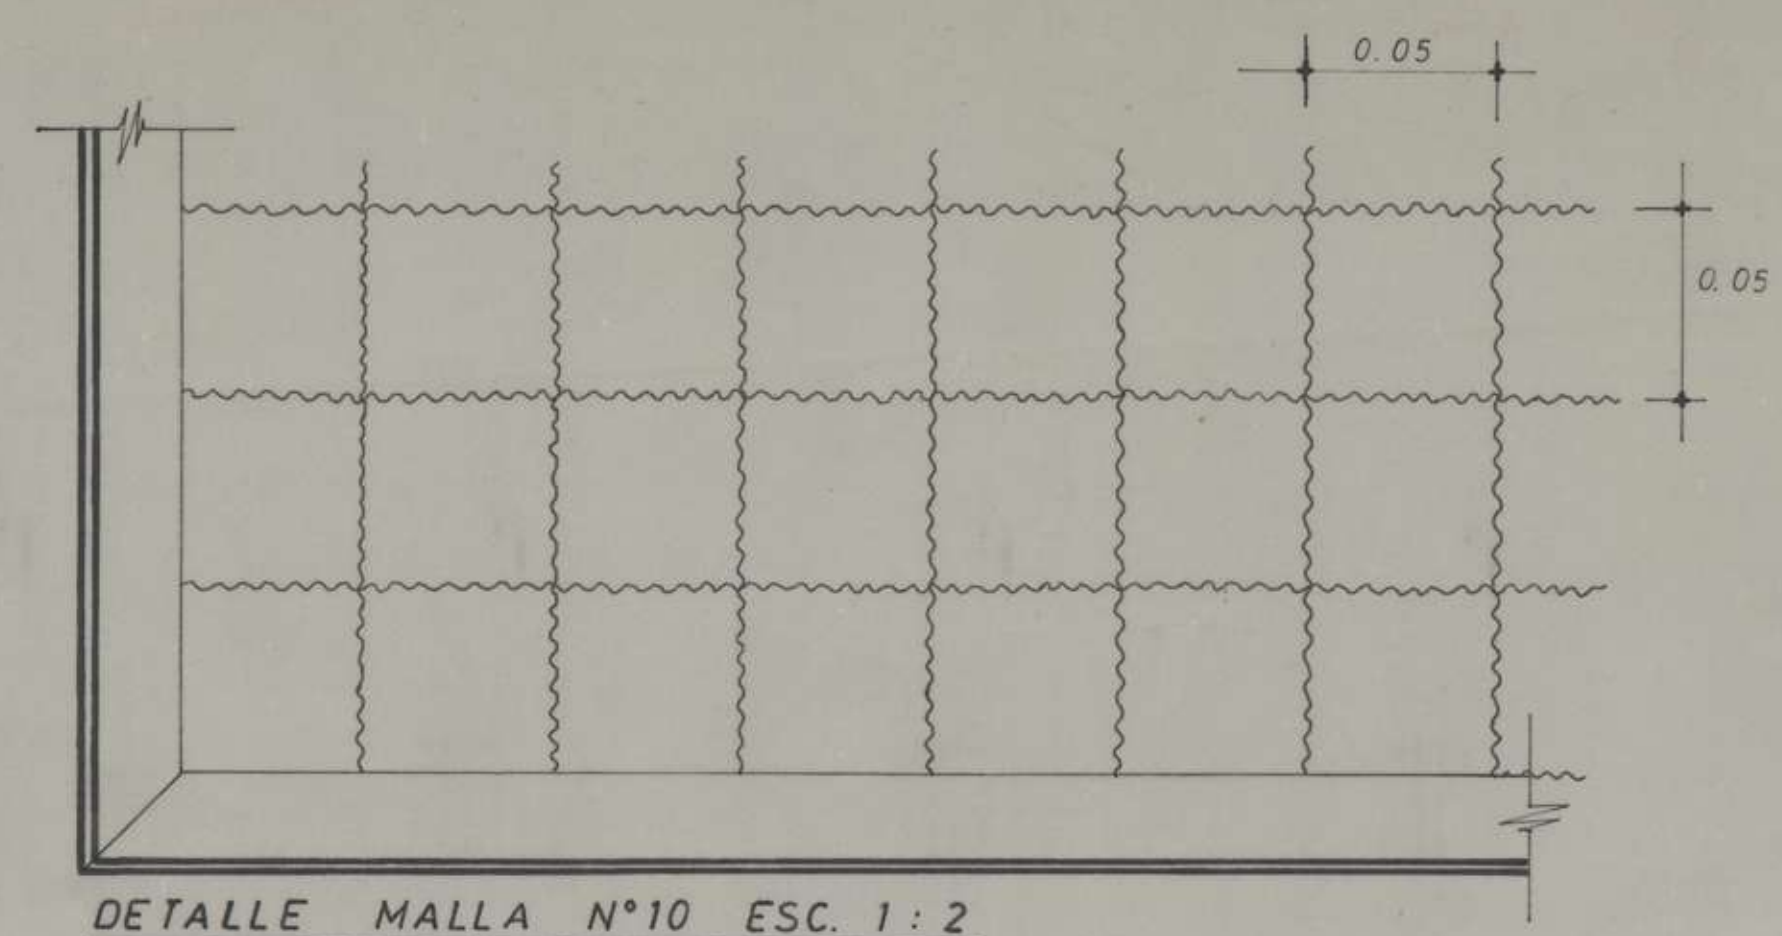


DETALLE MALLA N°10 ESC. 1:2

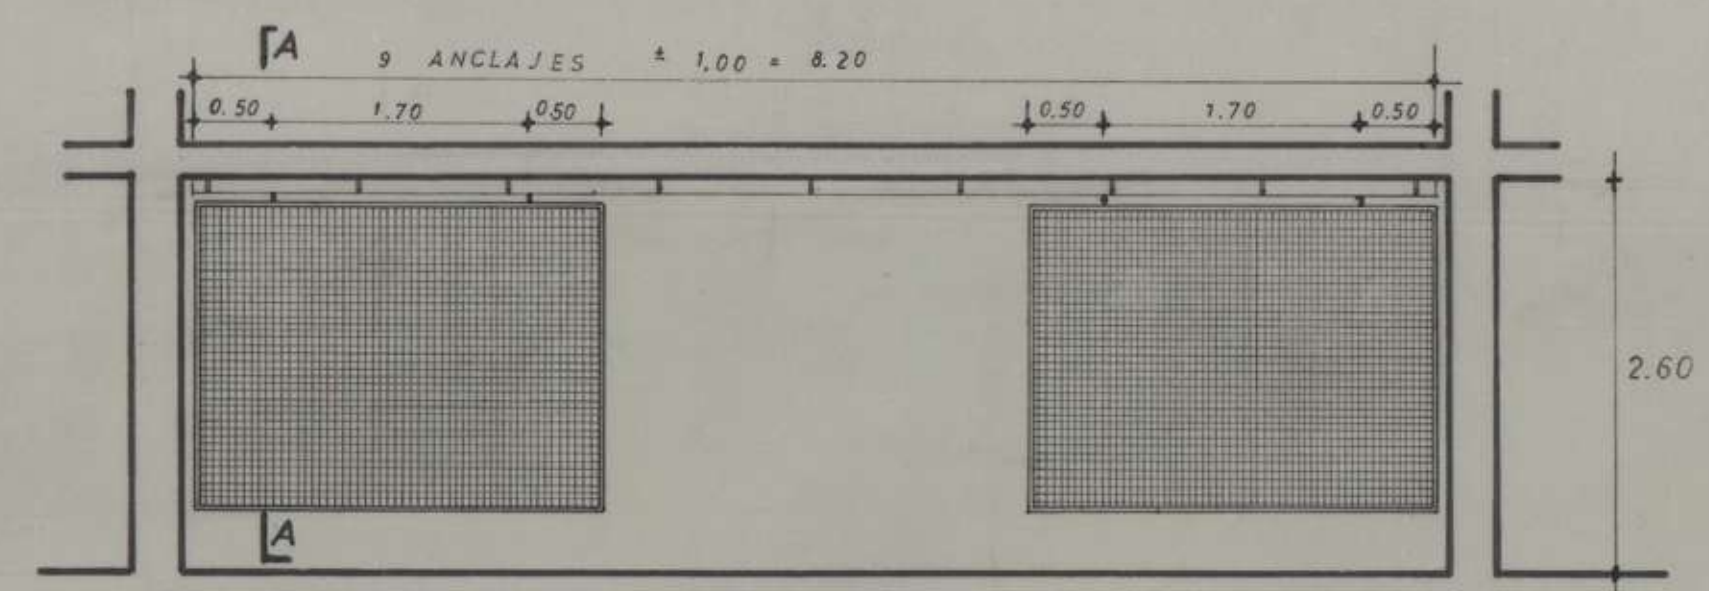


ELEVACION ESC. 1:50

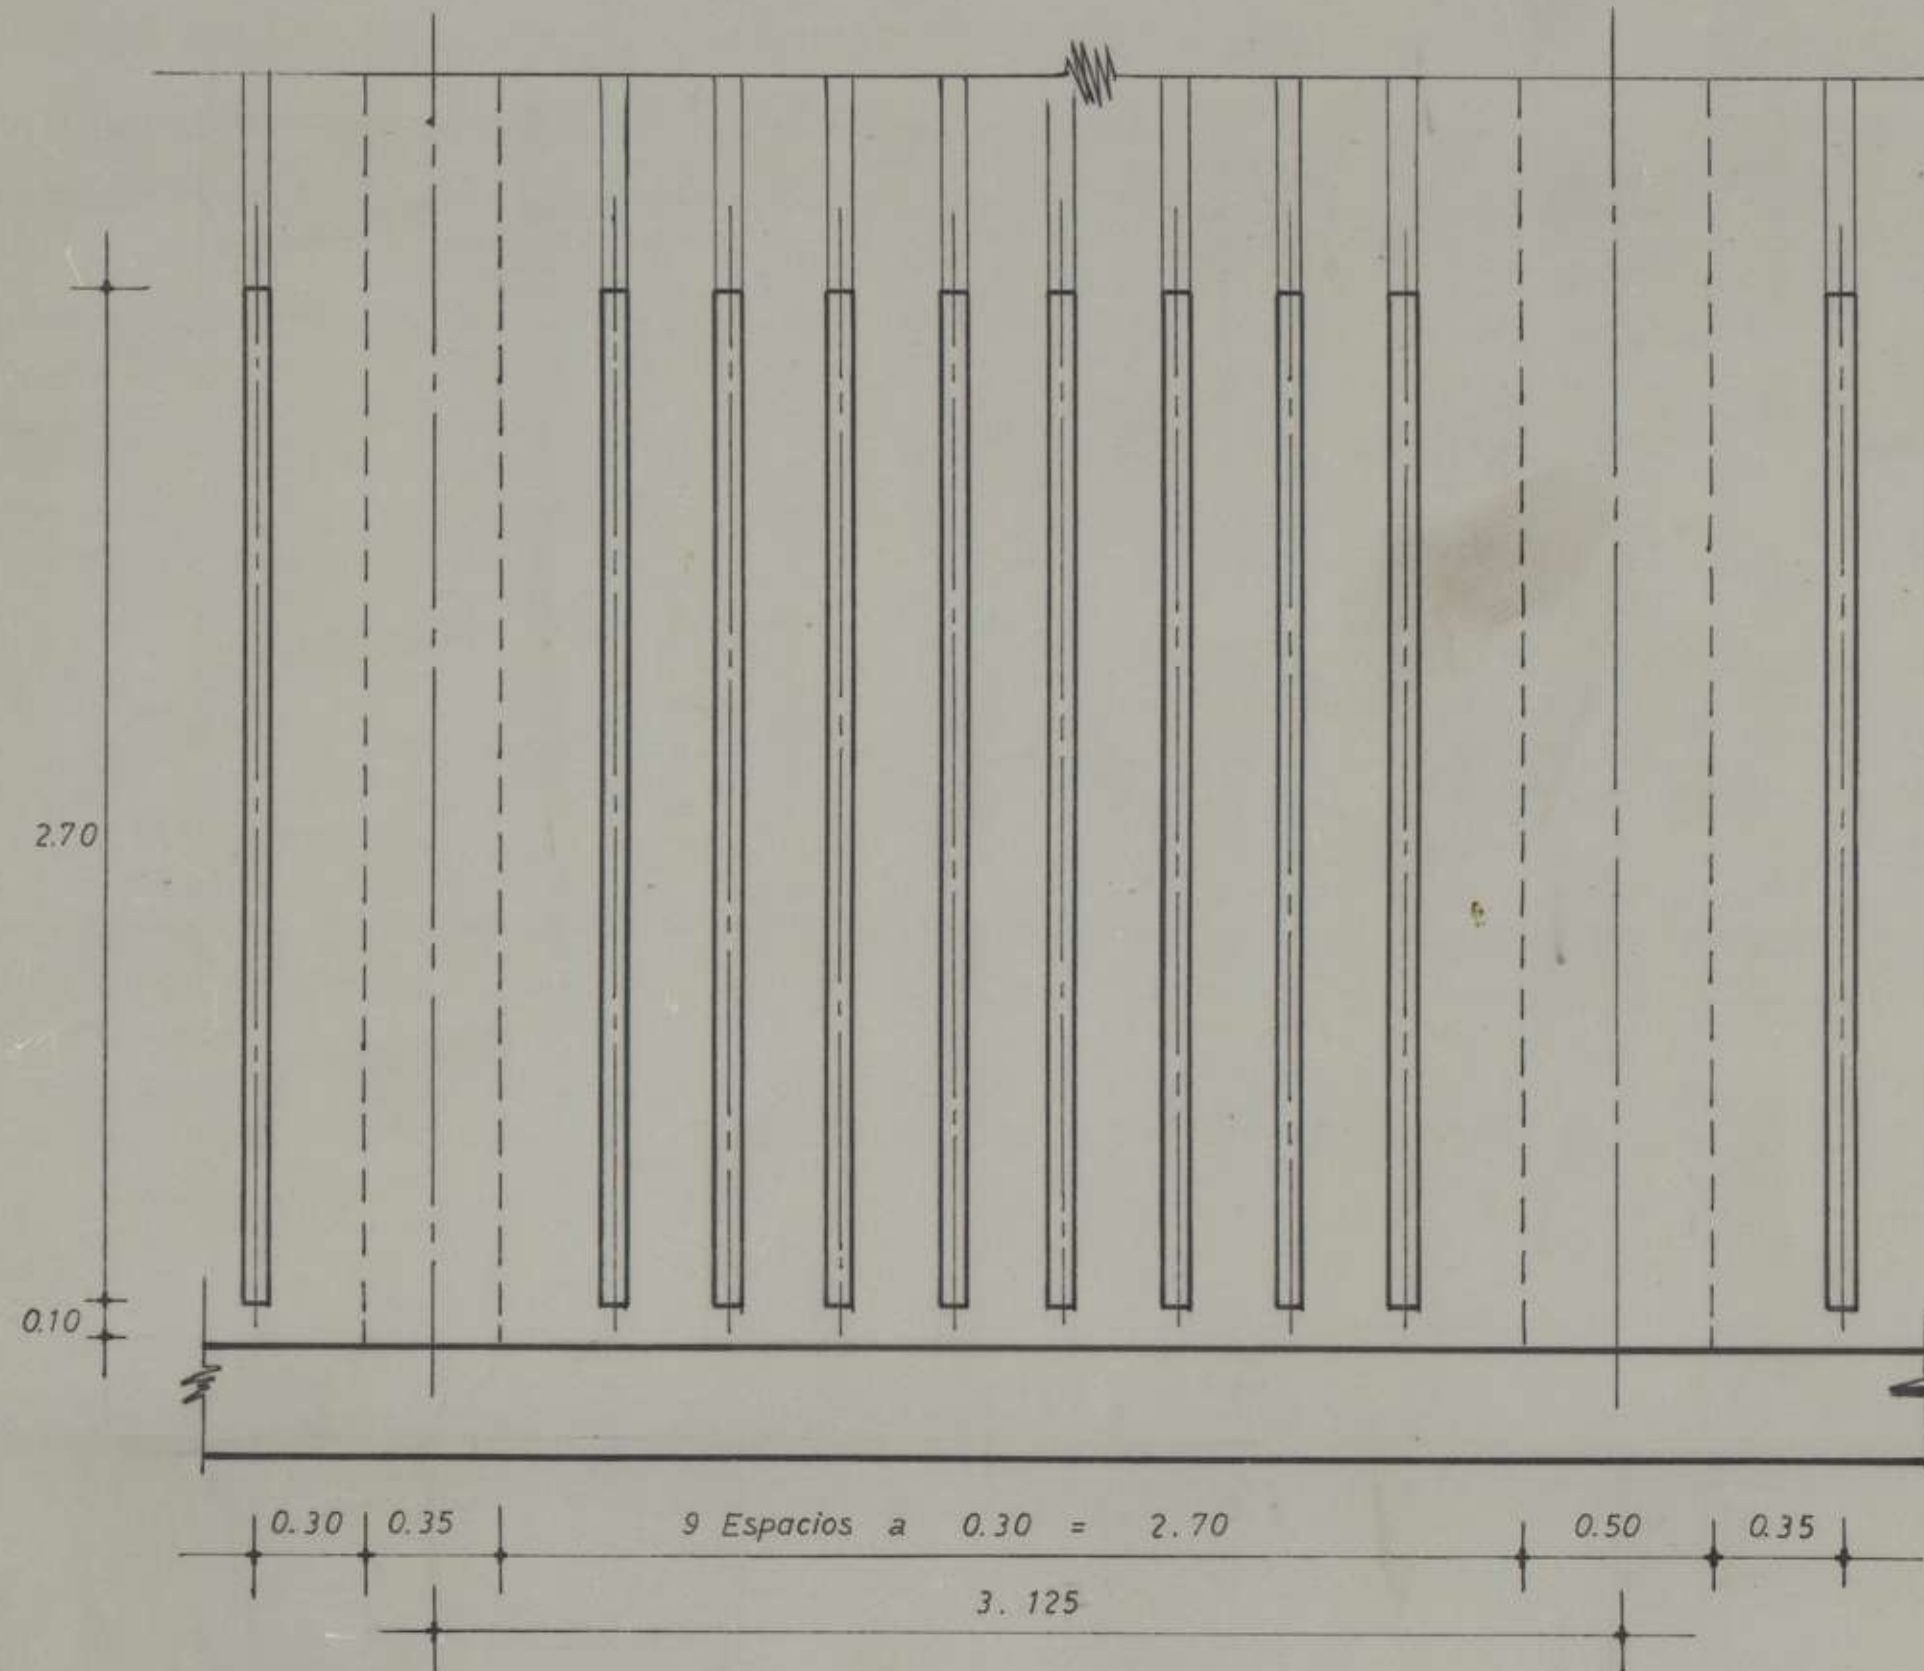


DETALLE SECTOR 8 ESC. 1:20

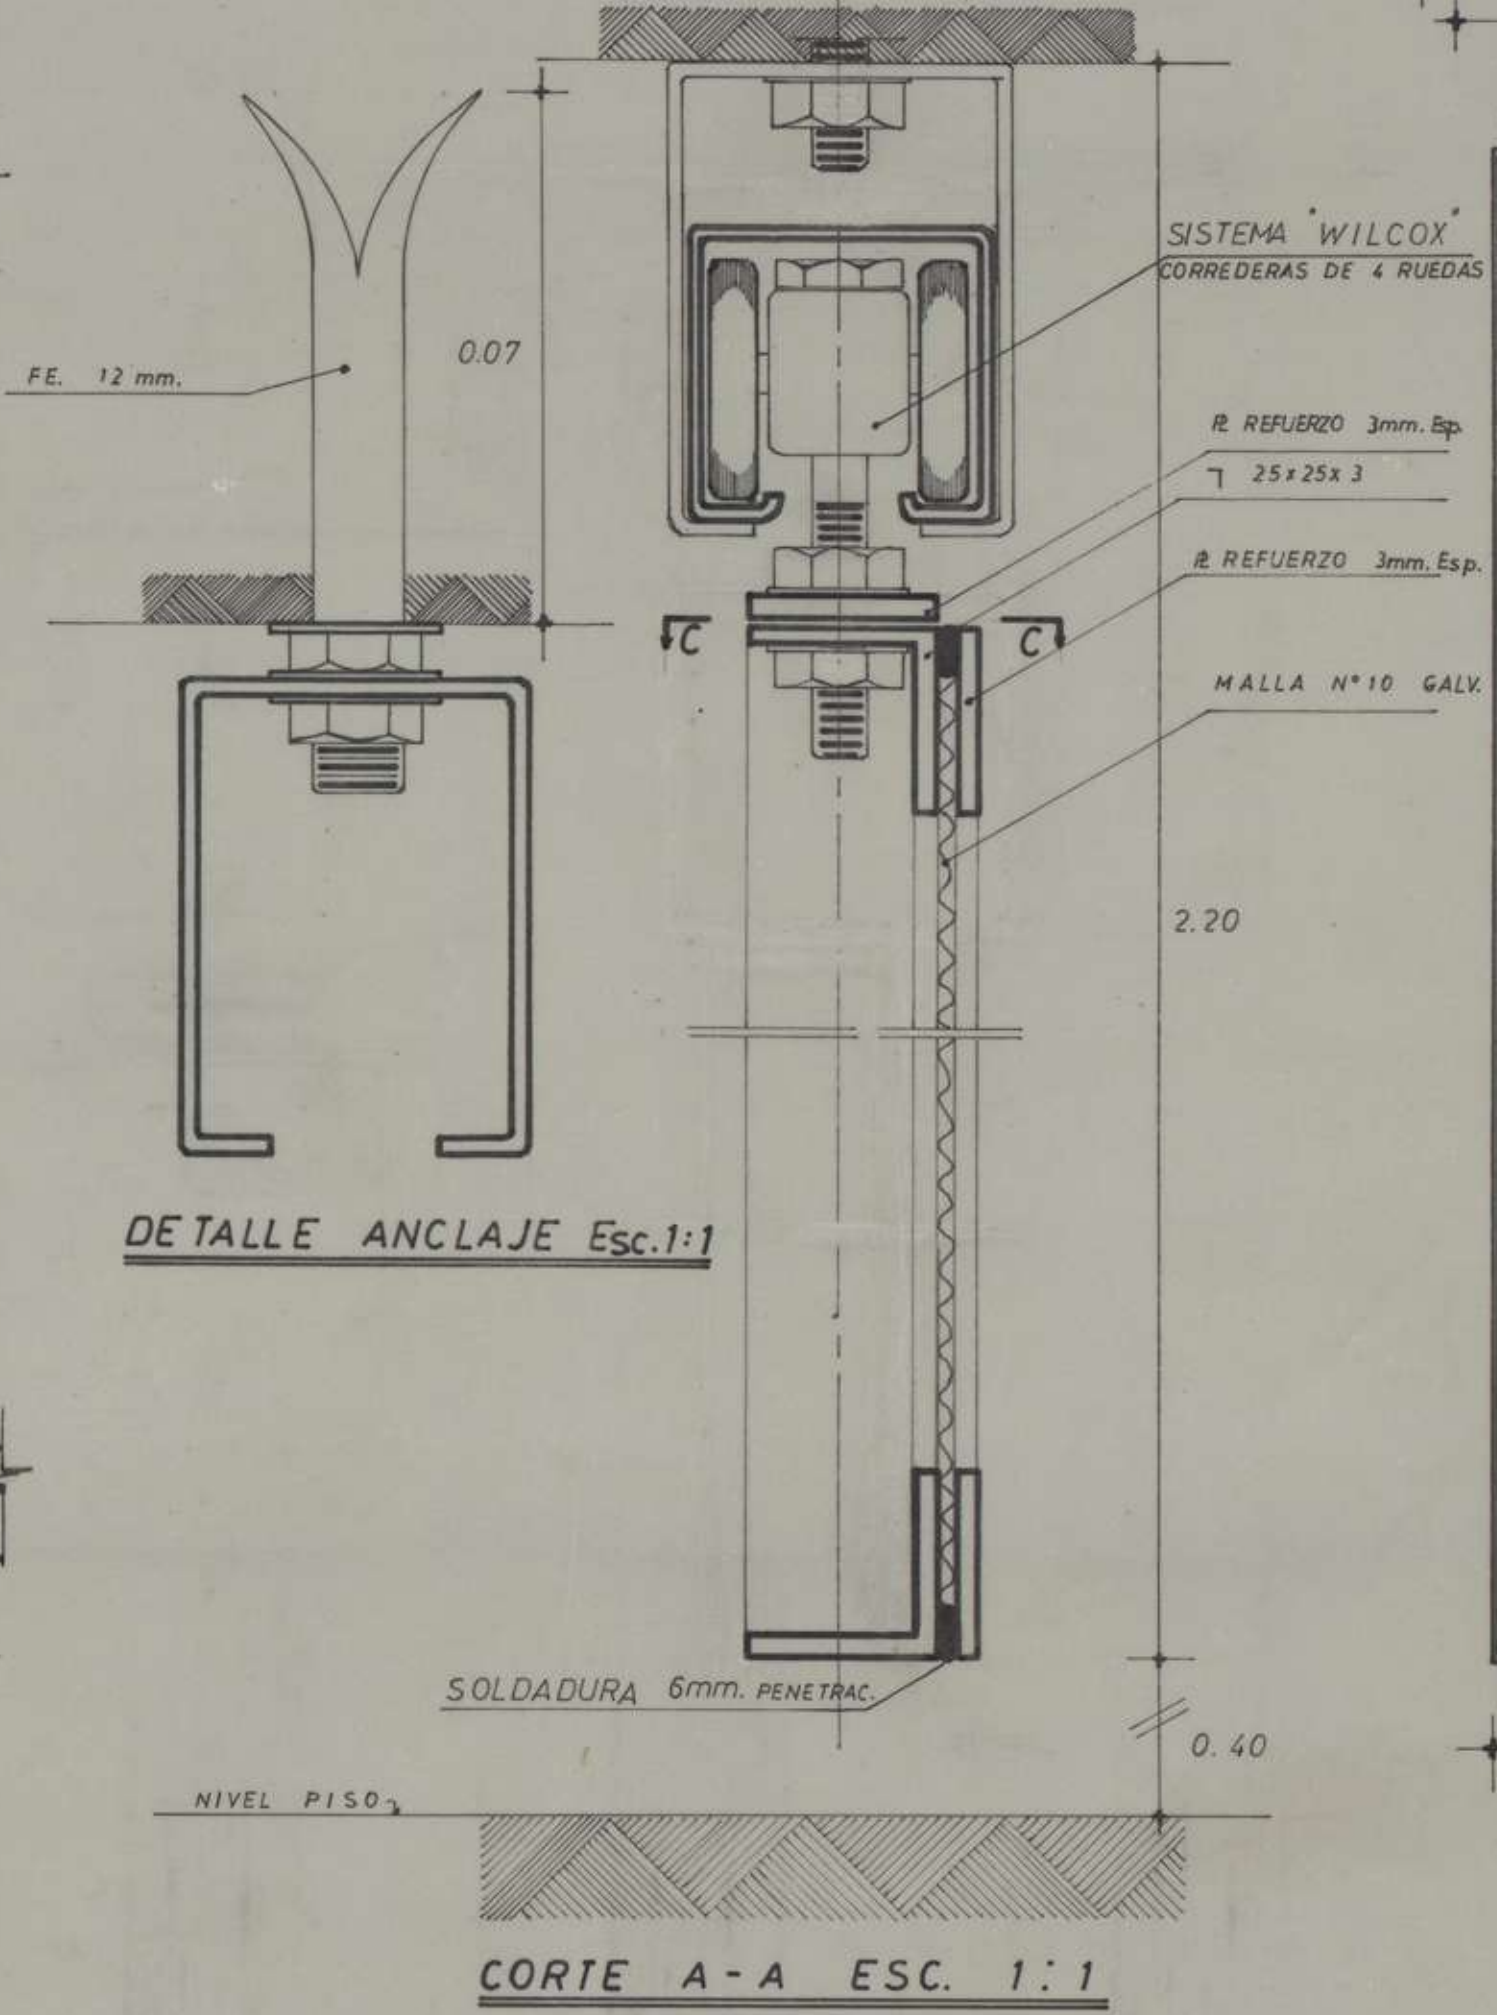


CORTE A-A ESC. 1:1

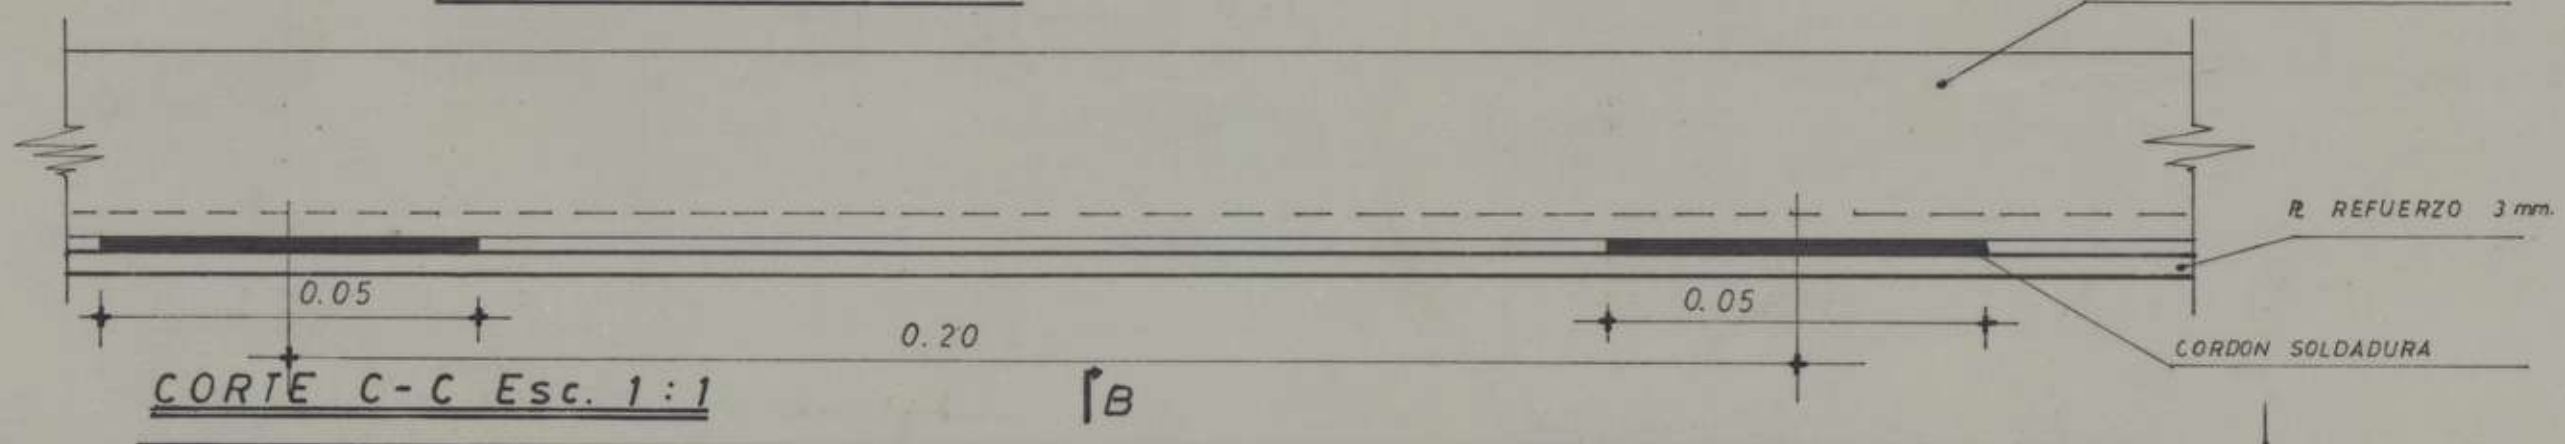

CORTE C-C ESC. 1:1

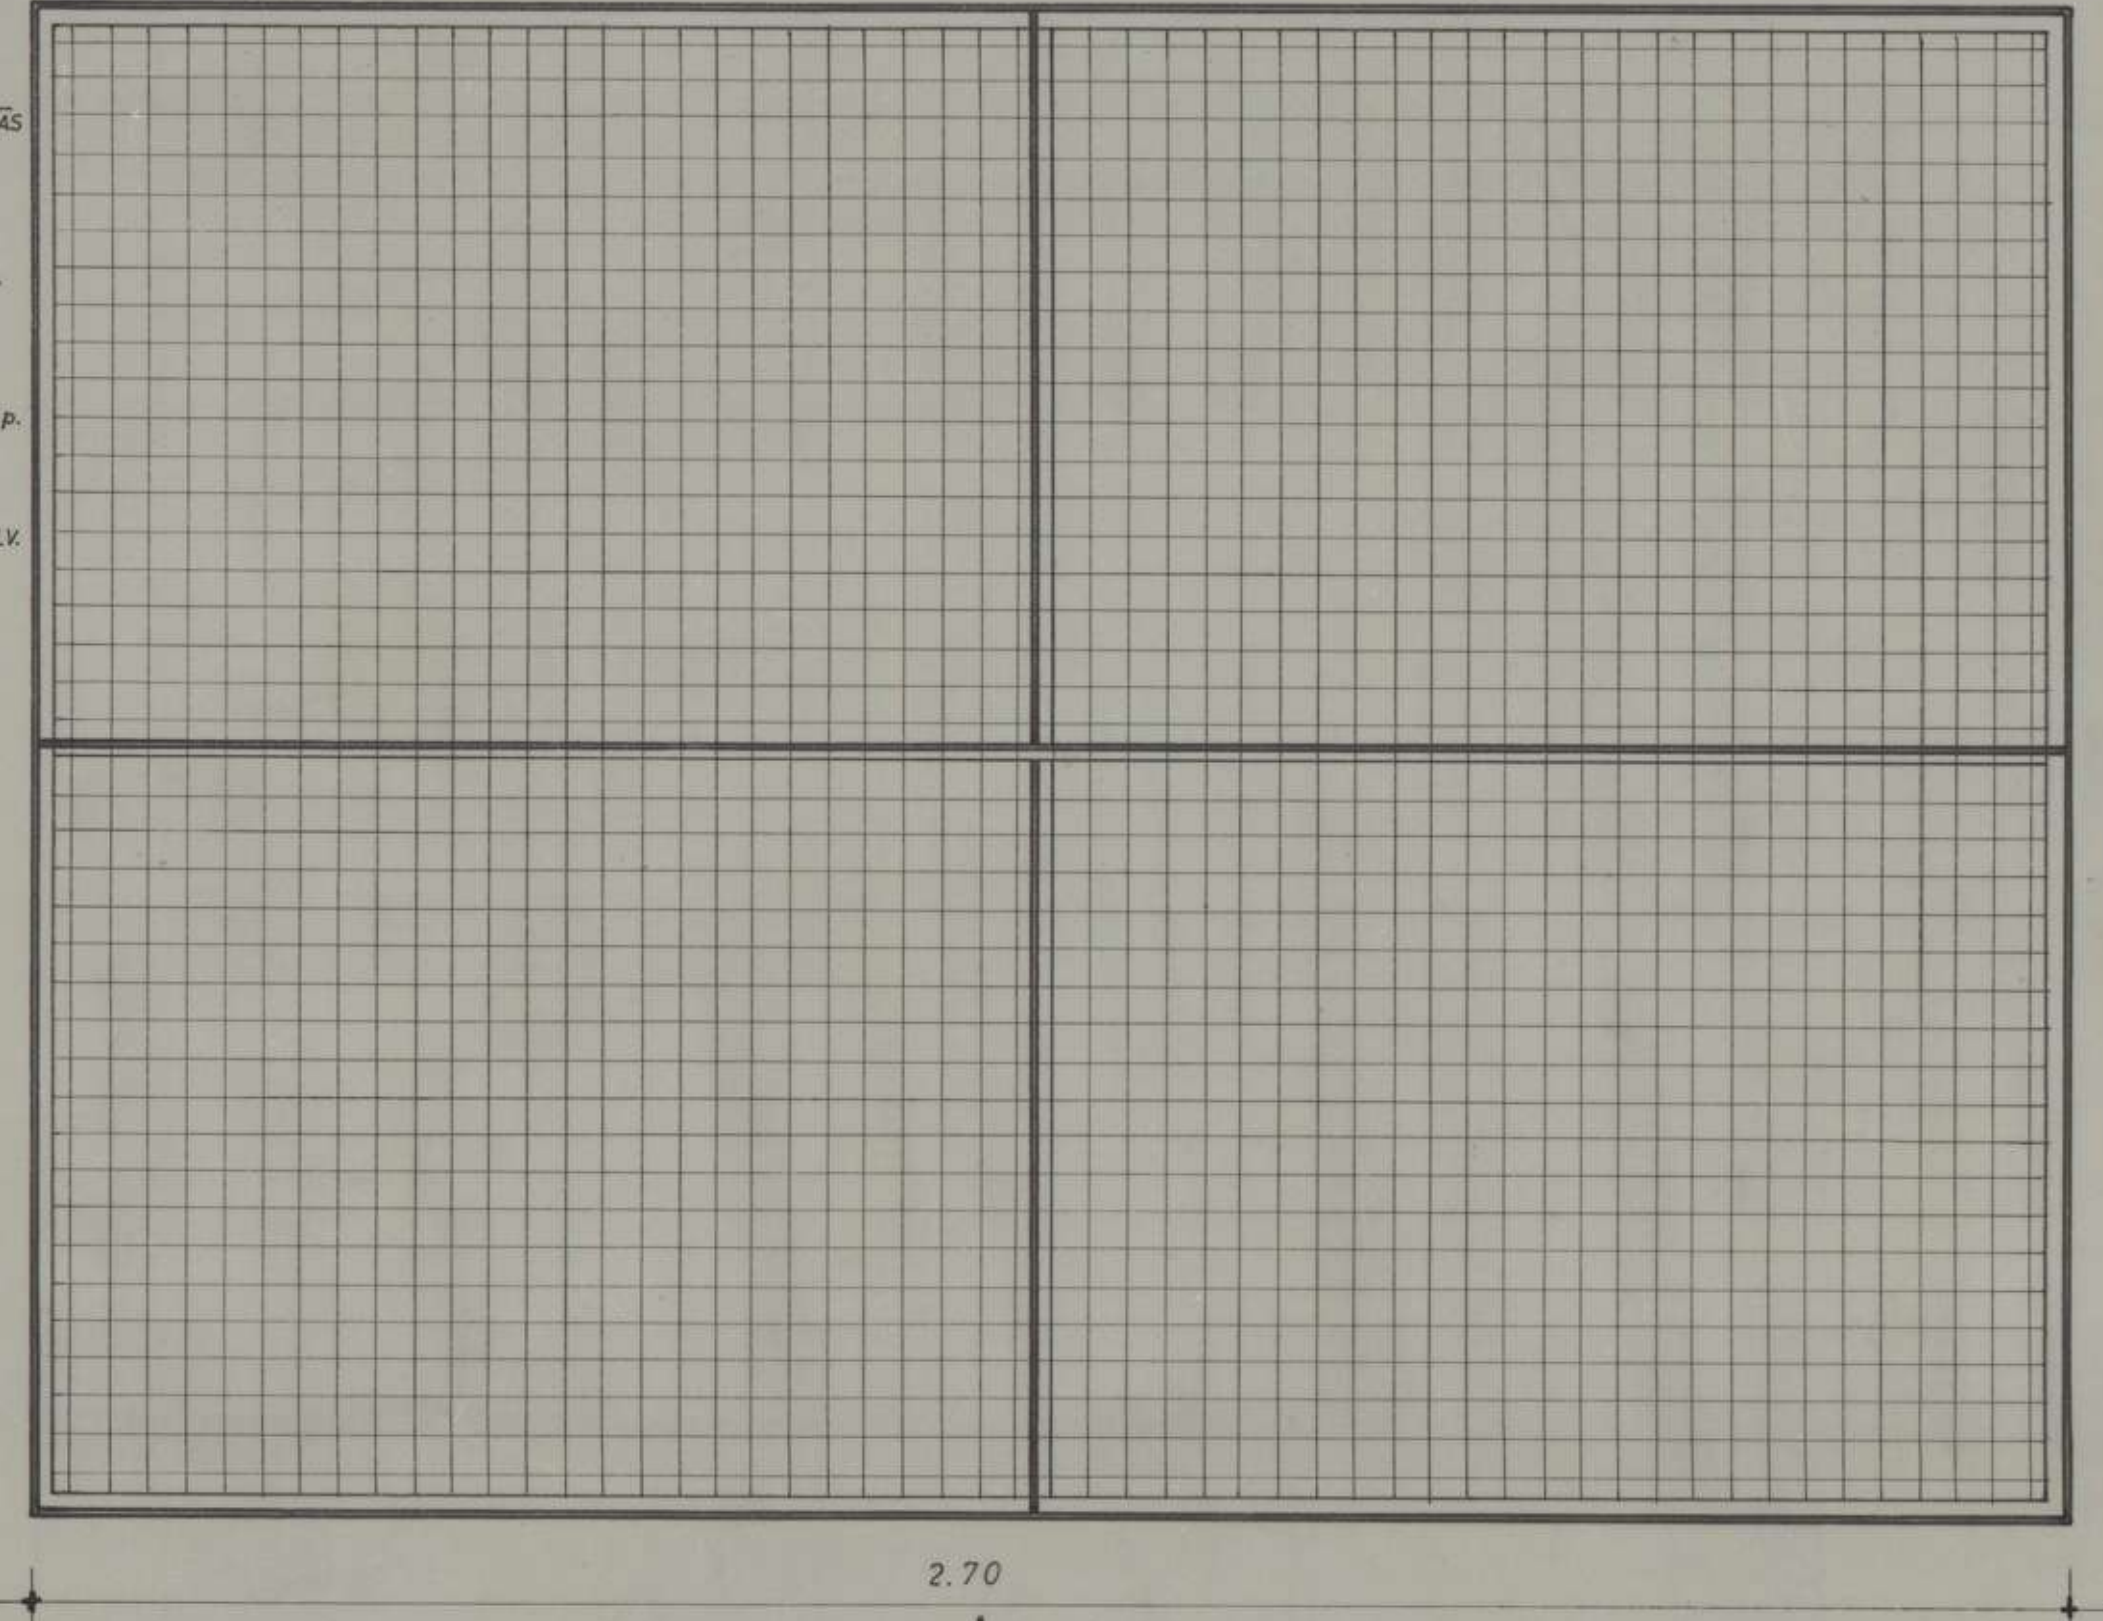

DETALLE MARCO ESC. 1:10

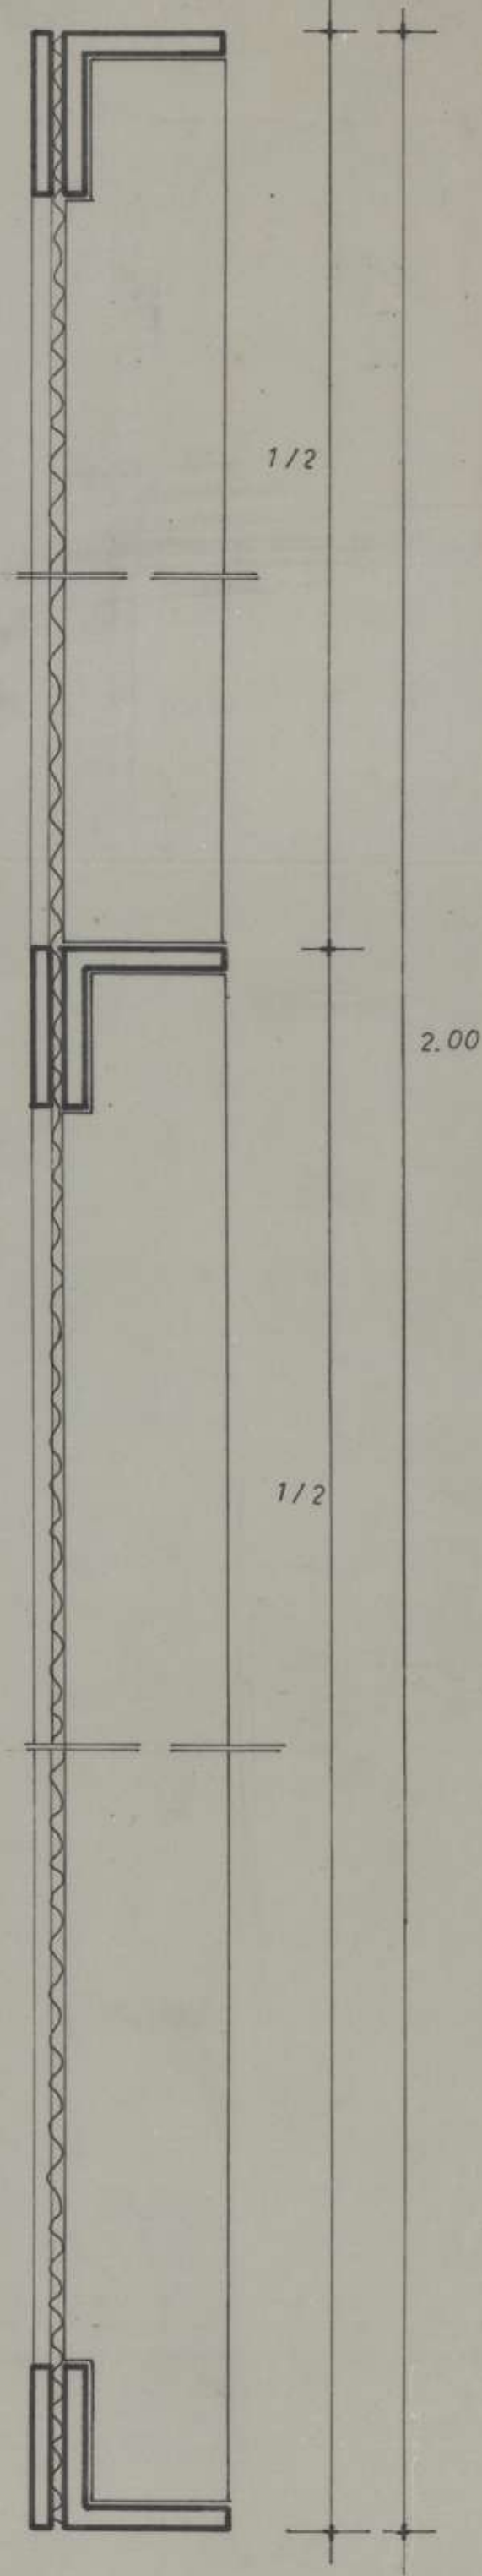

CORTE B-B ESC. 1:1

NOTA:
LA ESTRUCTURA METALICA LLEVARA DOS MANOS DE ANTIOXIDO
Y DE TERMINACION ESMALTE SINTETICO DE COLOR NEGRO.