
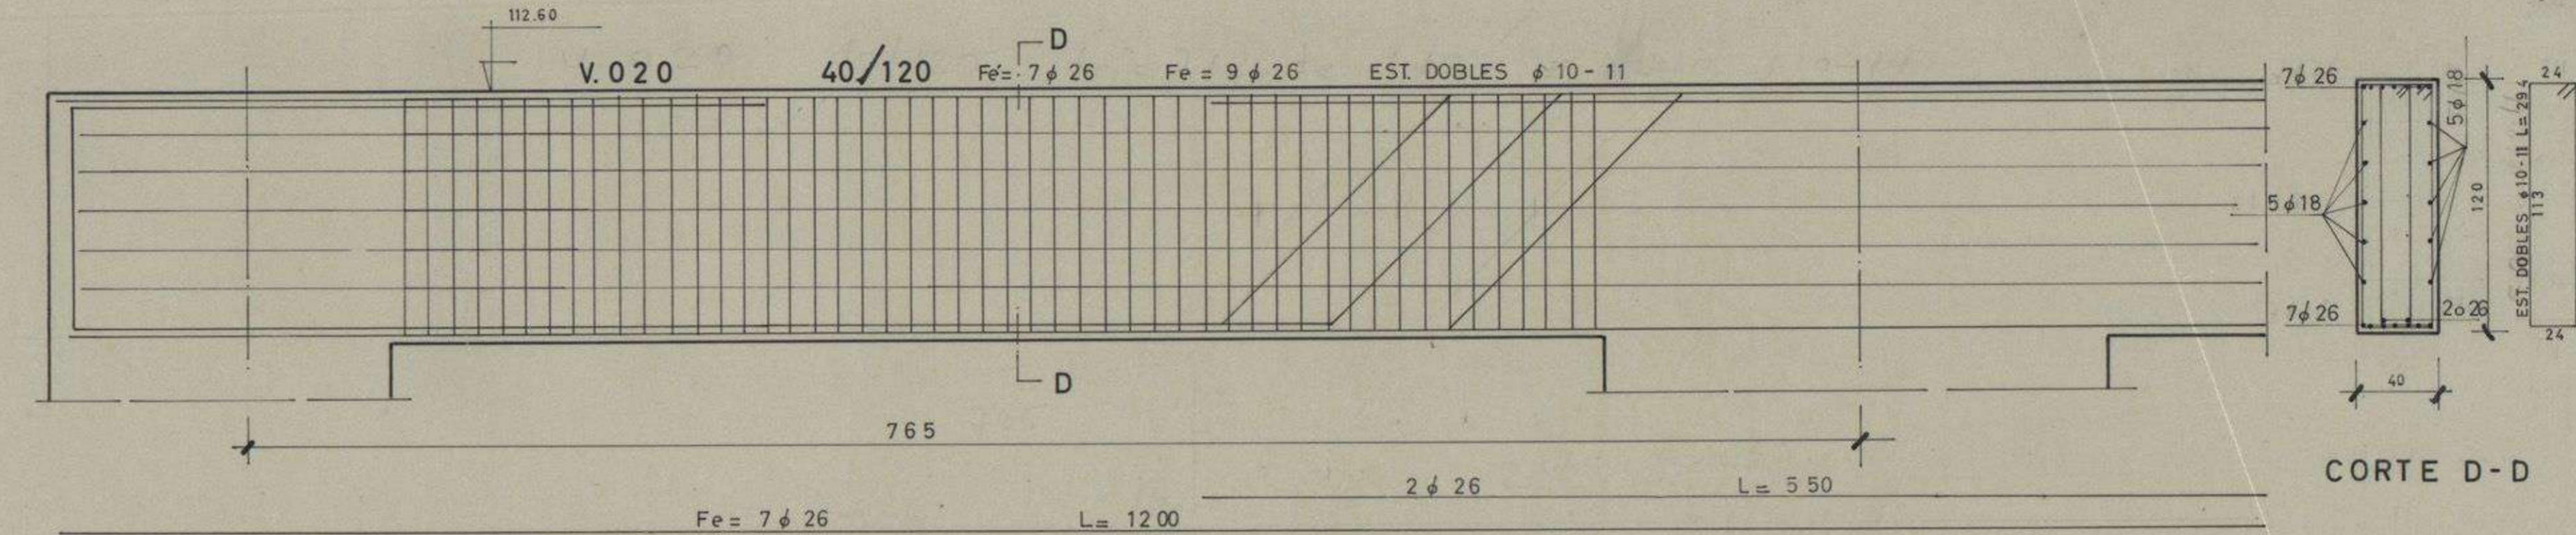
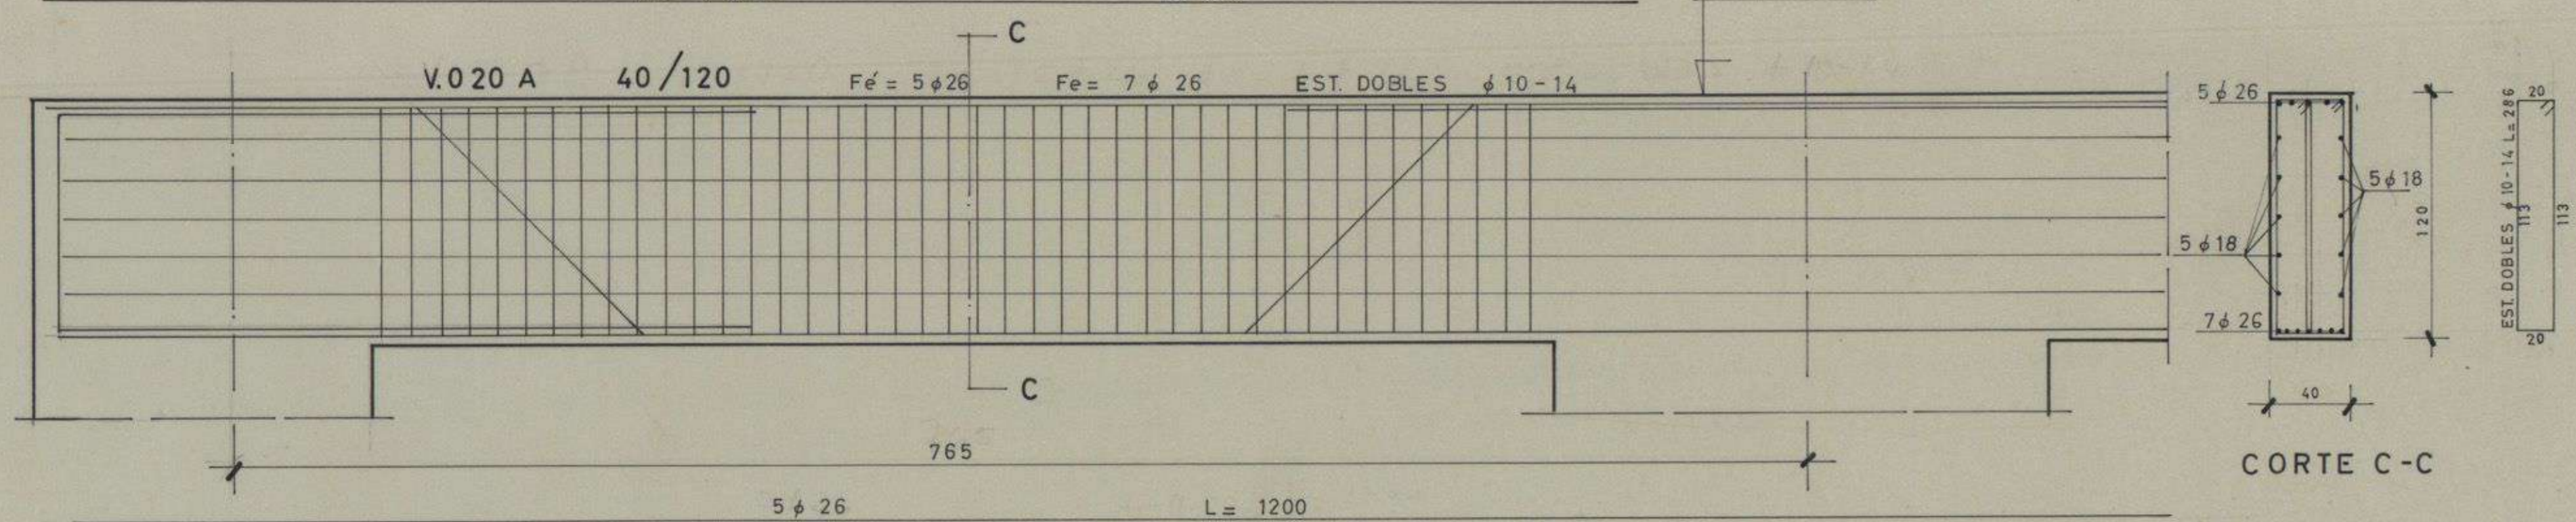
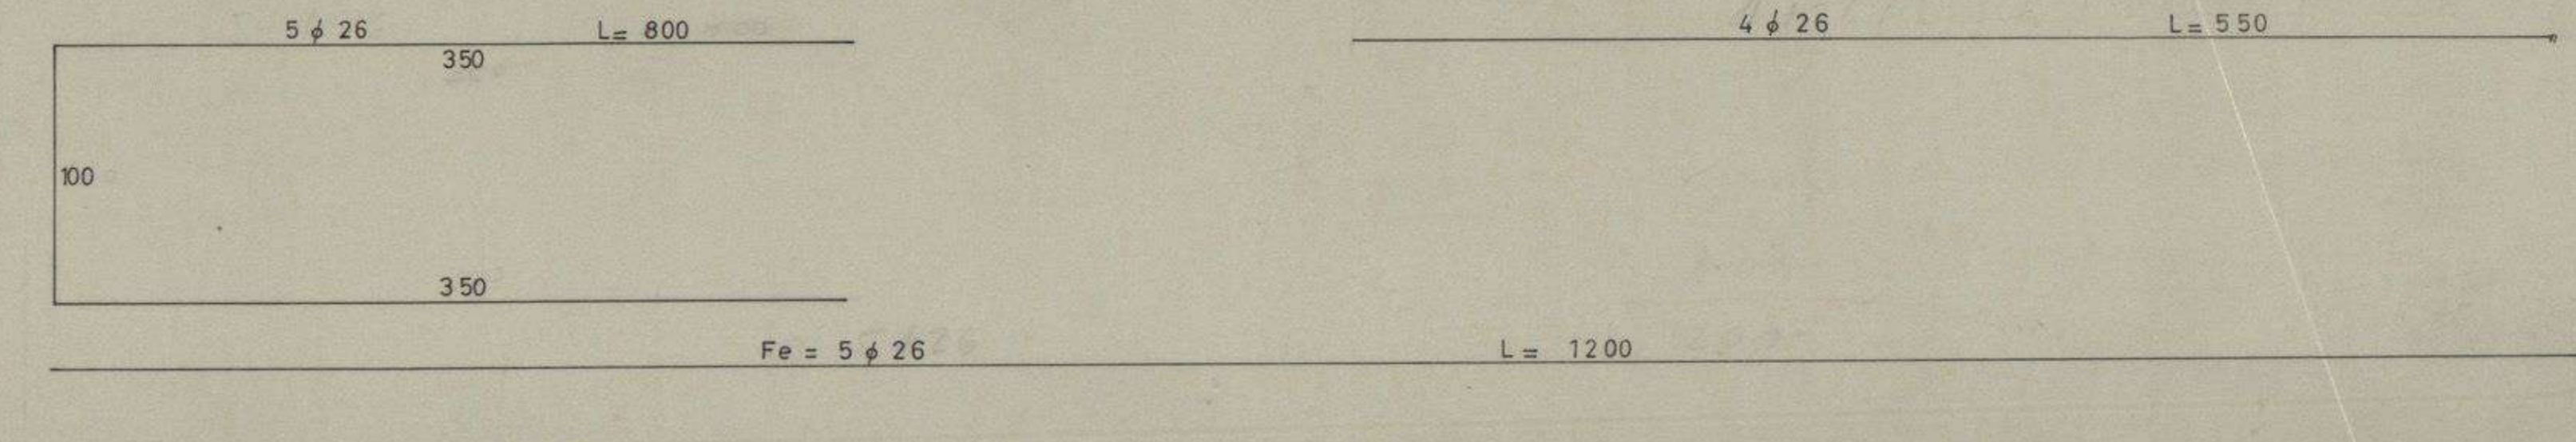






CORTE A-A

CORTE B-B



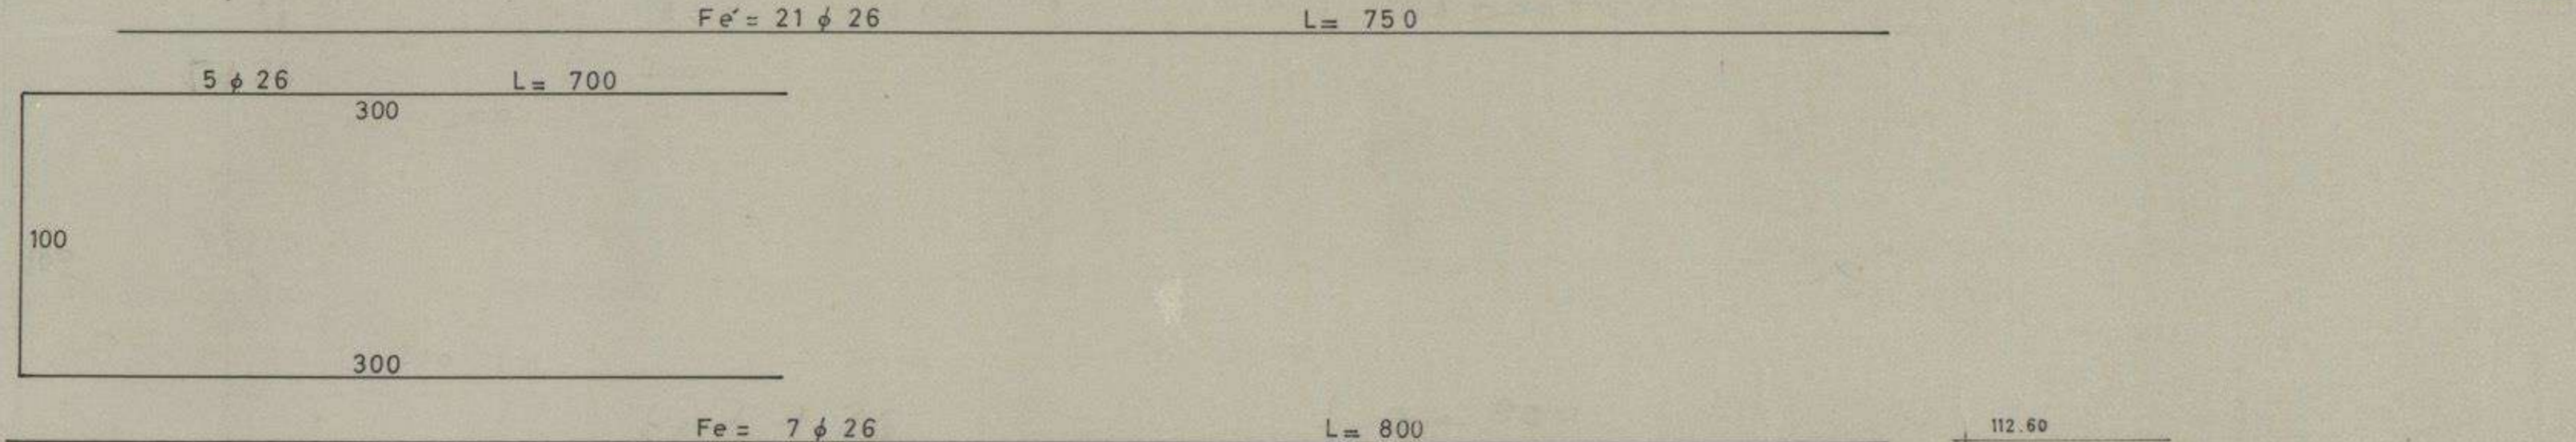


CORTE C-C


CORTE D-D

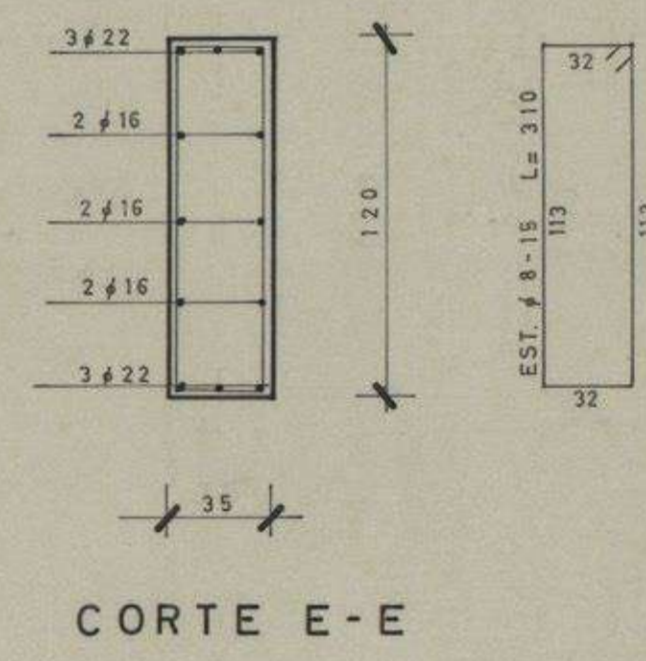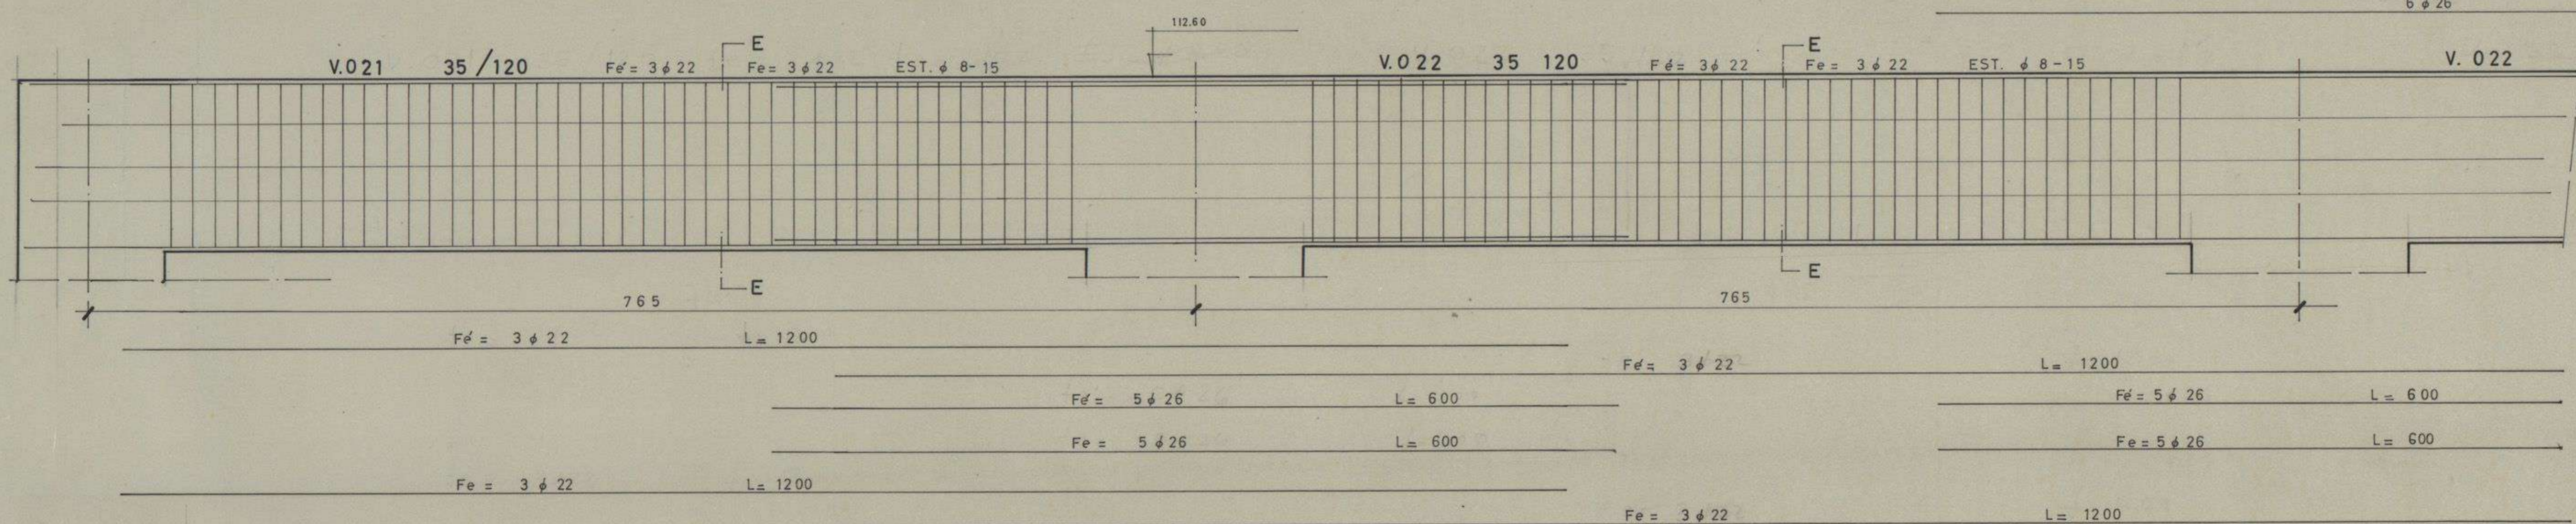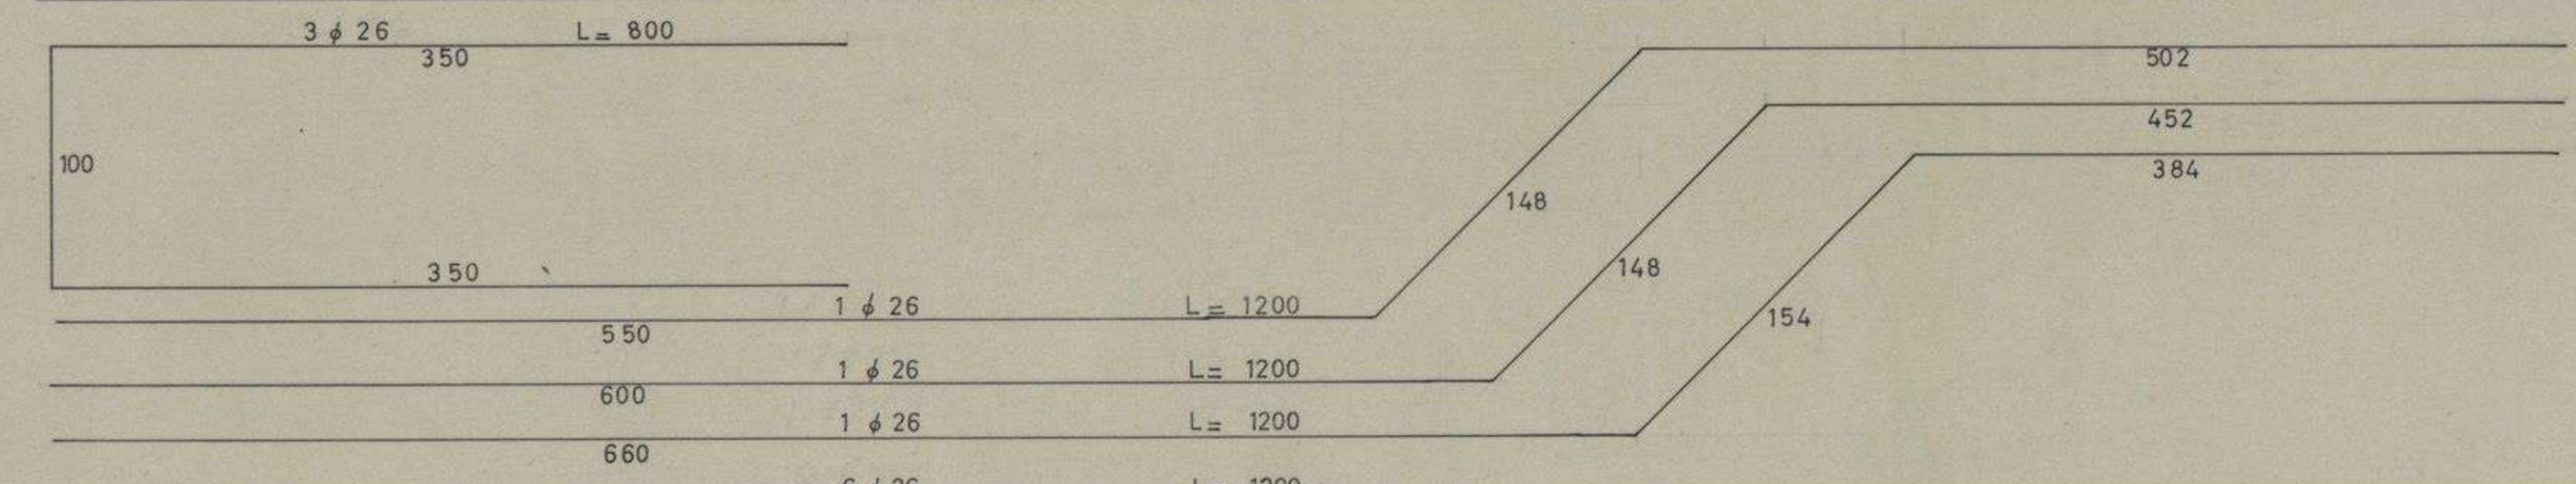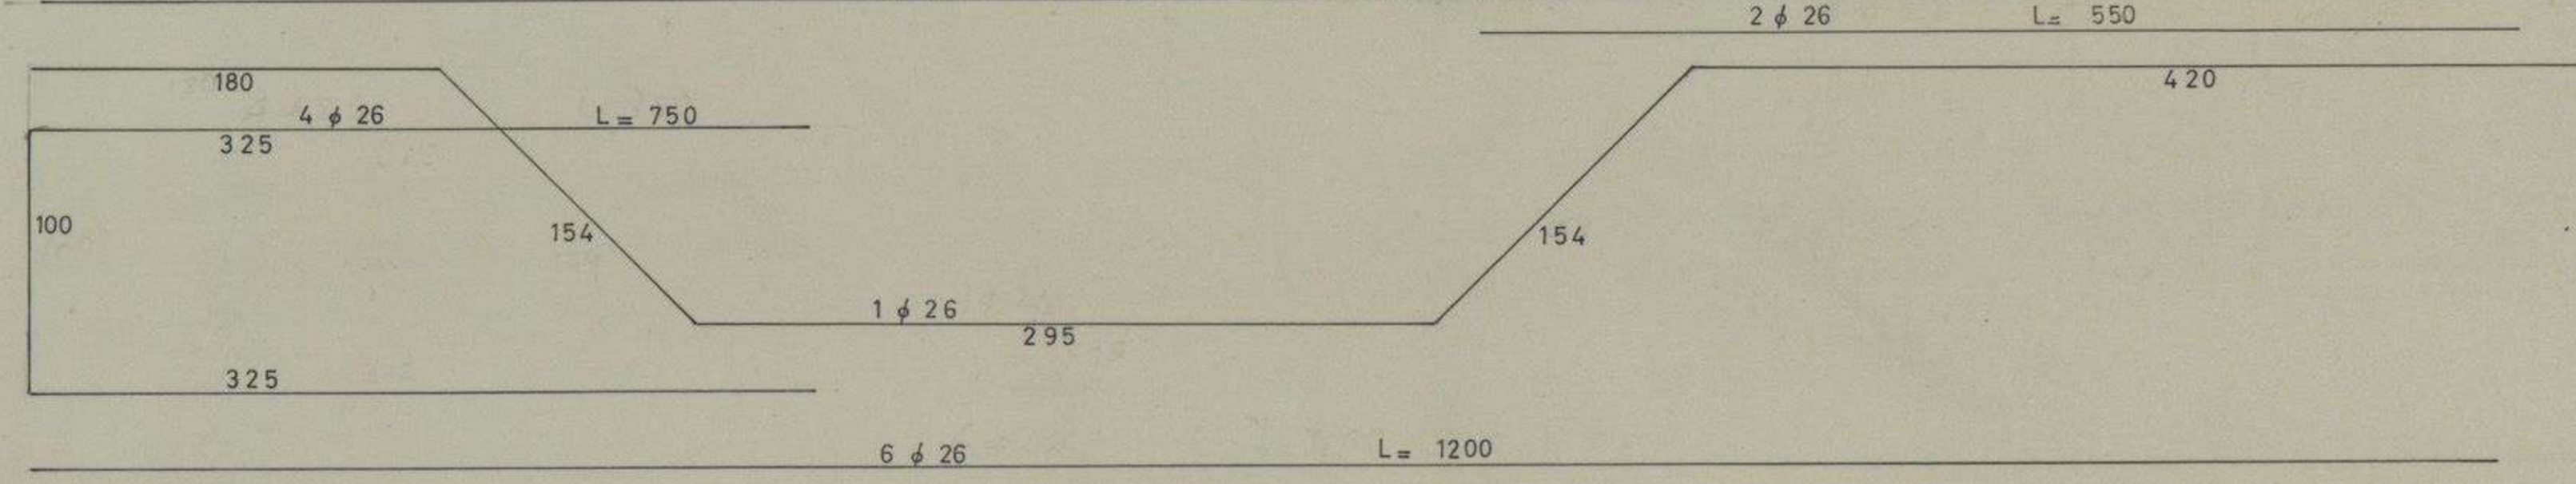

CORTE E-E

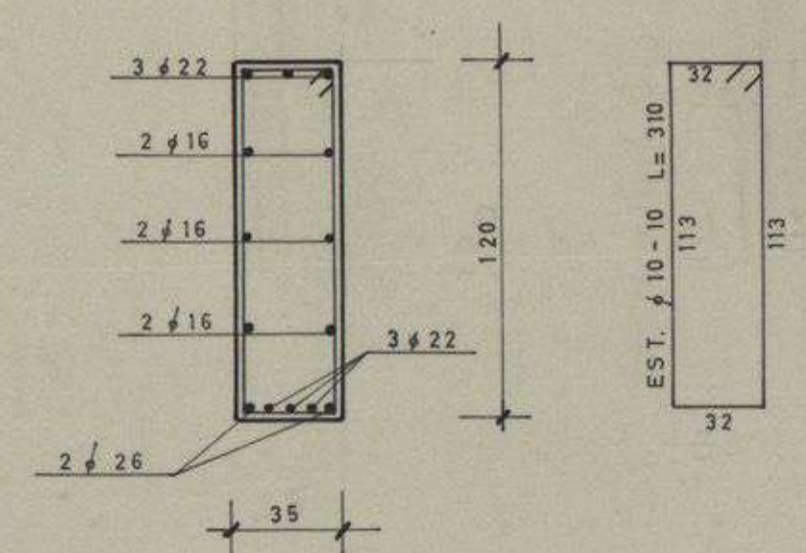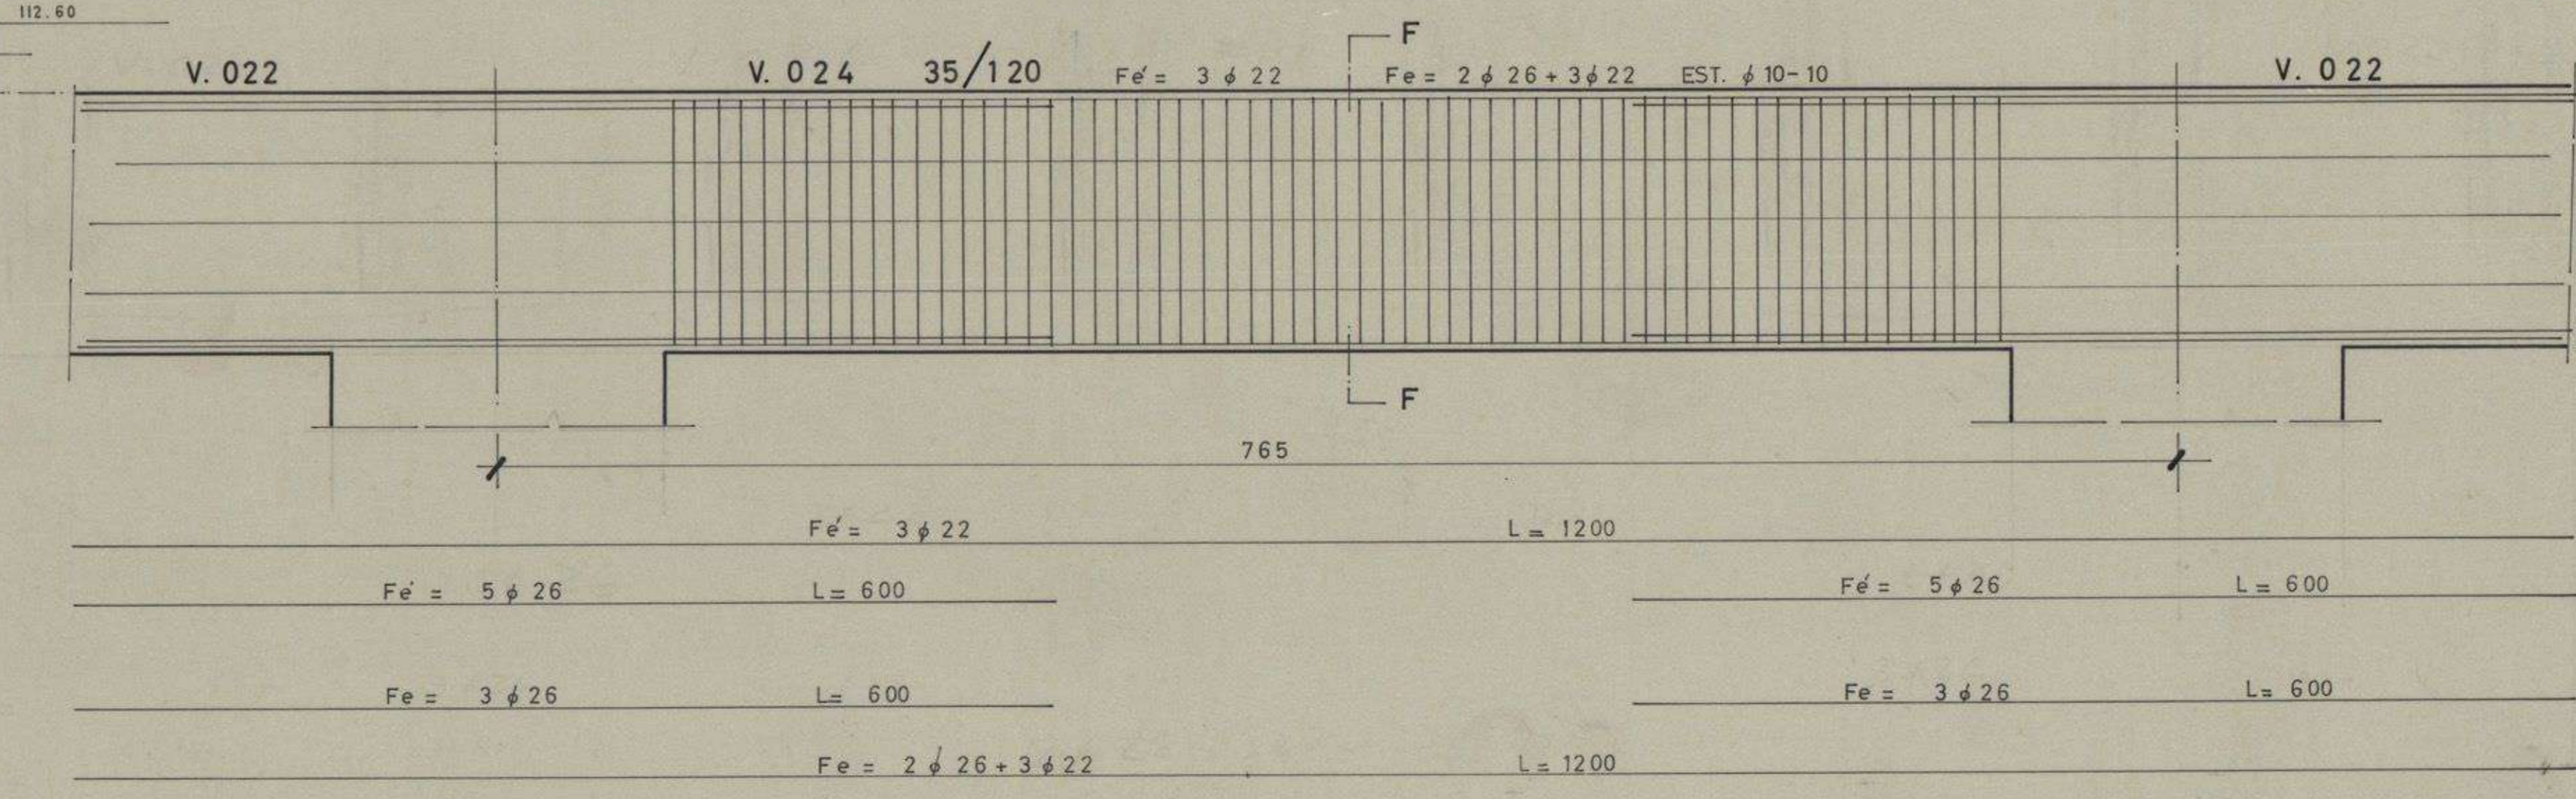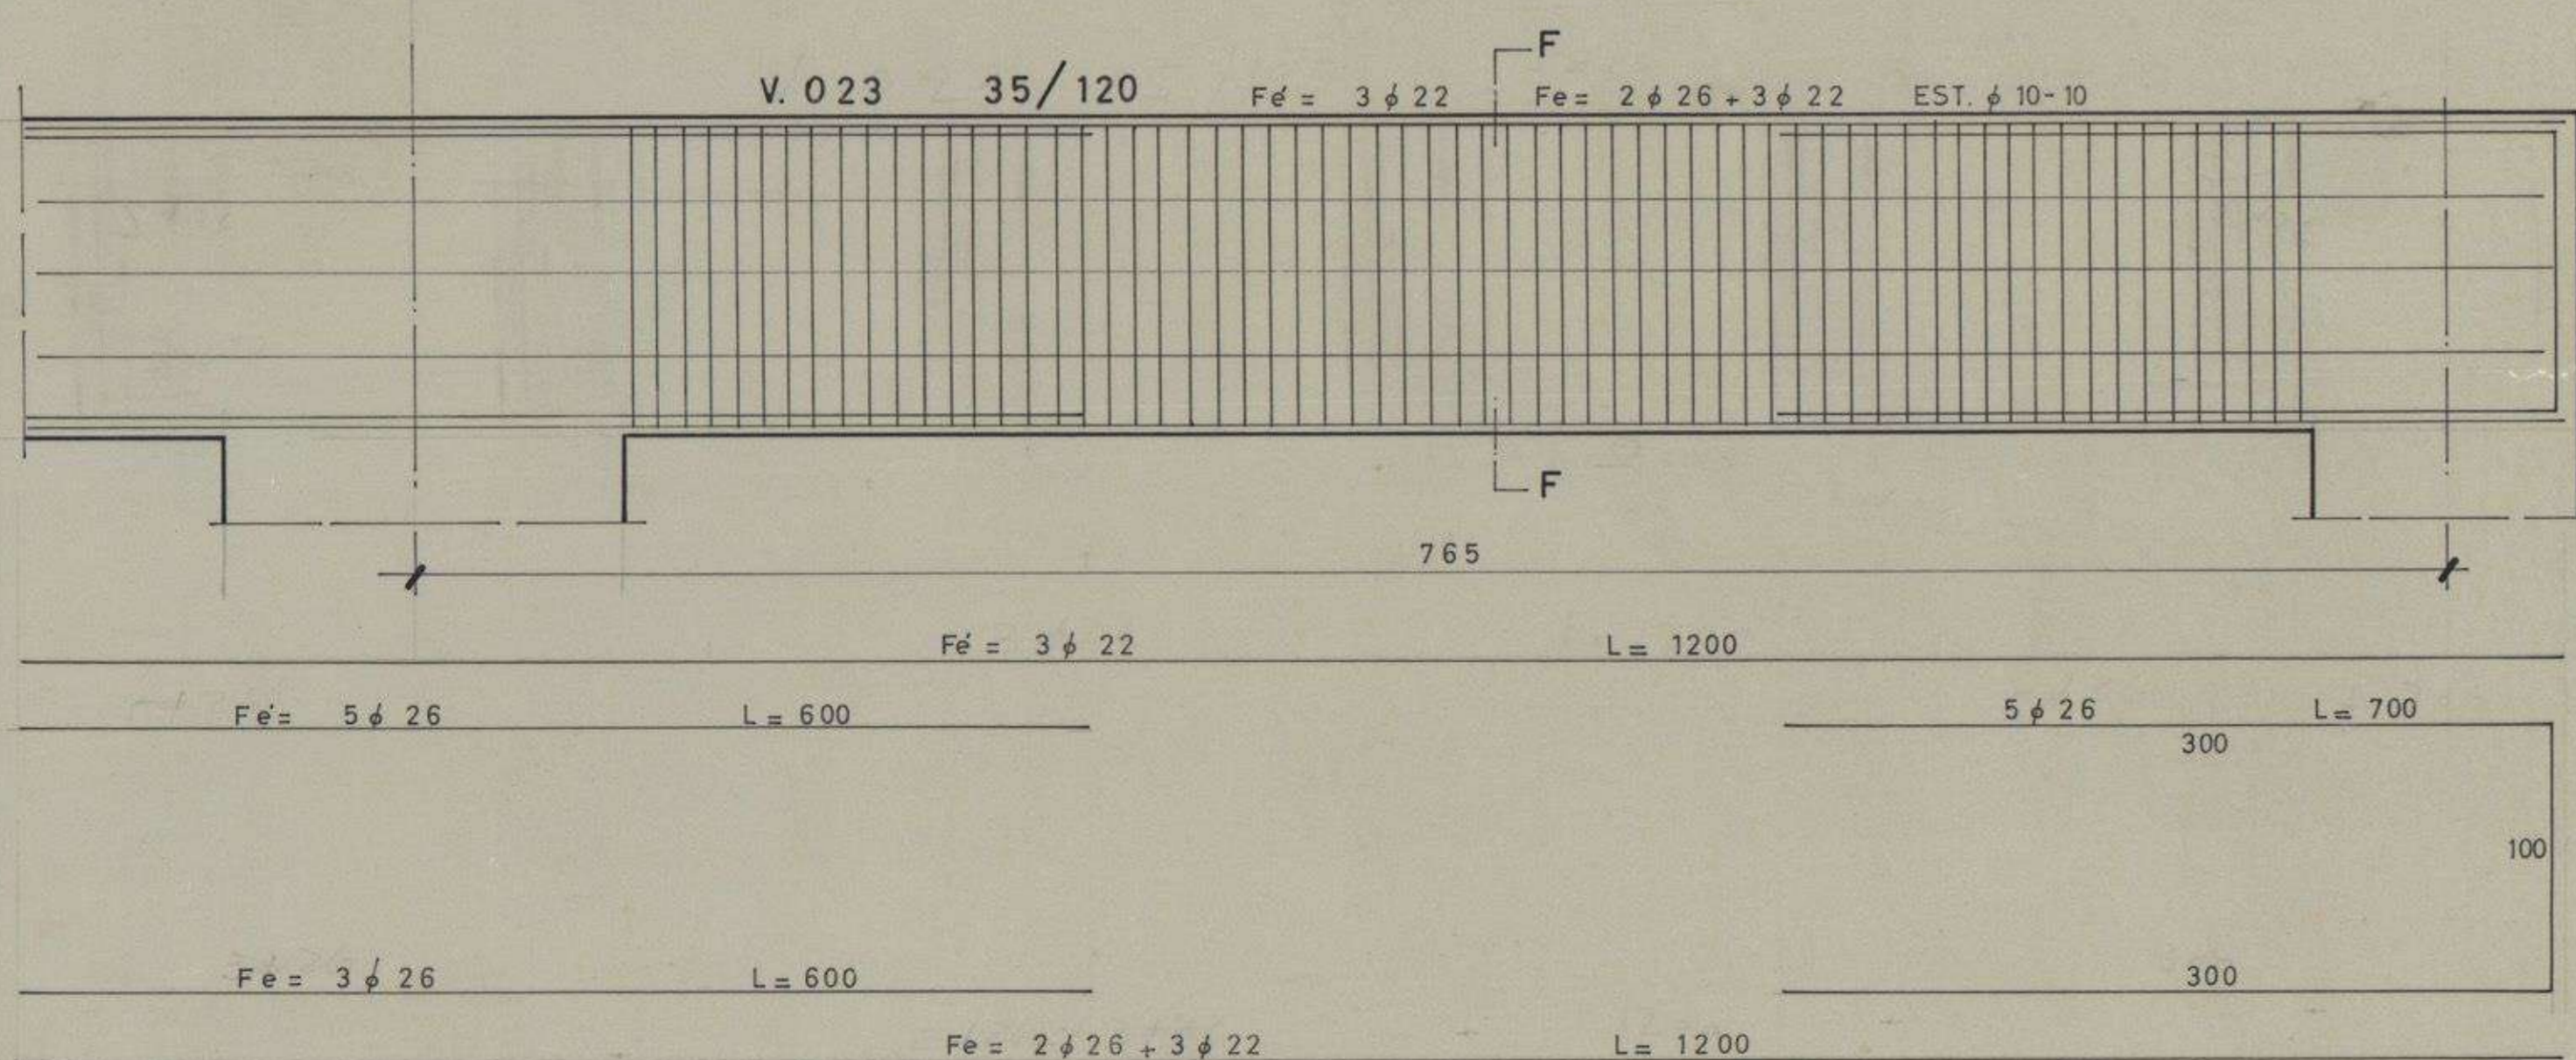

CORTE F-F

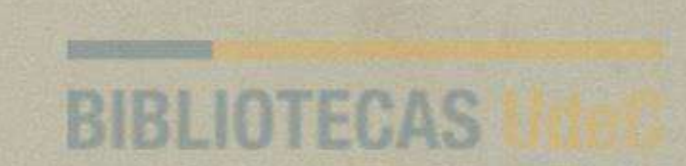

|   |   |              |
|---|---|--------------|
| ARQUITECTOS<br>EMILIO DUHART<br>ROBERTO GOVICOLEA   | U. DE CONCEPCION<br>BIBLIOTECA CENTRAL<br>DETALLE VIGAS FUNDACIONES | EMISION<br>0 |
| INGENIEROS CIVILES<br>SERGIO VILAPARE R<br>MARIO OLAVARRIA<br>ALVARO PULGAR<br>DIBUJANTE<br>LORENZO HERNANDEZ | PLANO N° 250.1 P47<br>AGOSTO 1968 ESC. 1:25                         |              |

PRO-02102-M-90/1968/2000 0200 000 0000 0000 0000 0000