


CORTE ELEVACION LADO LOCALES 1-2-3-4 Y 5

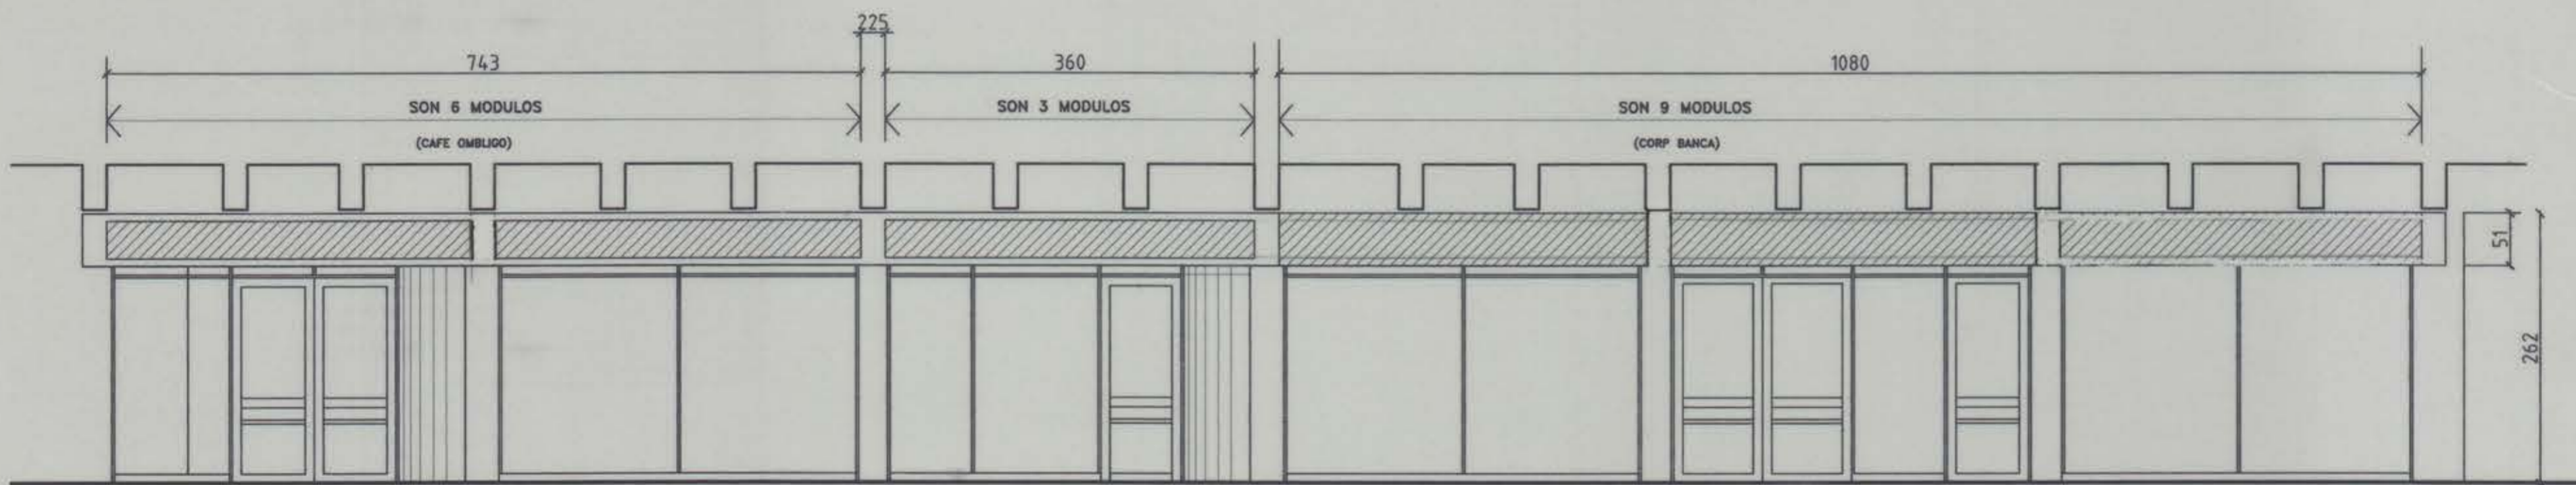

CORTE ELEVACION LADO CORP-BANCA LOCA 6 Y CASINO