BIBLIOTECAS UdeC

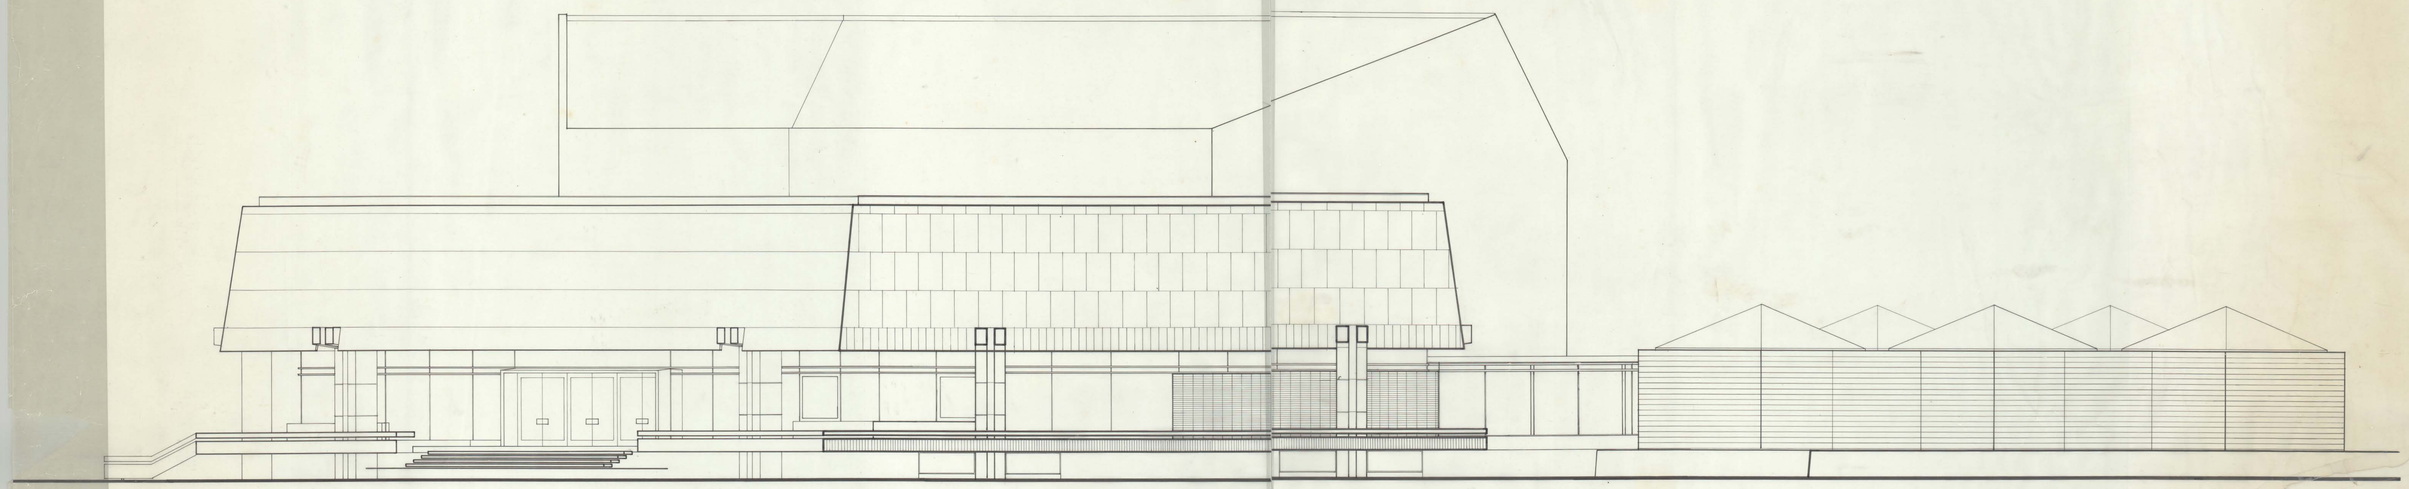

alzado sur poniente

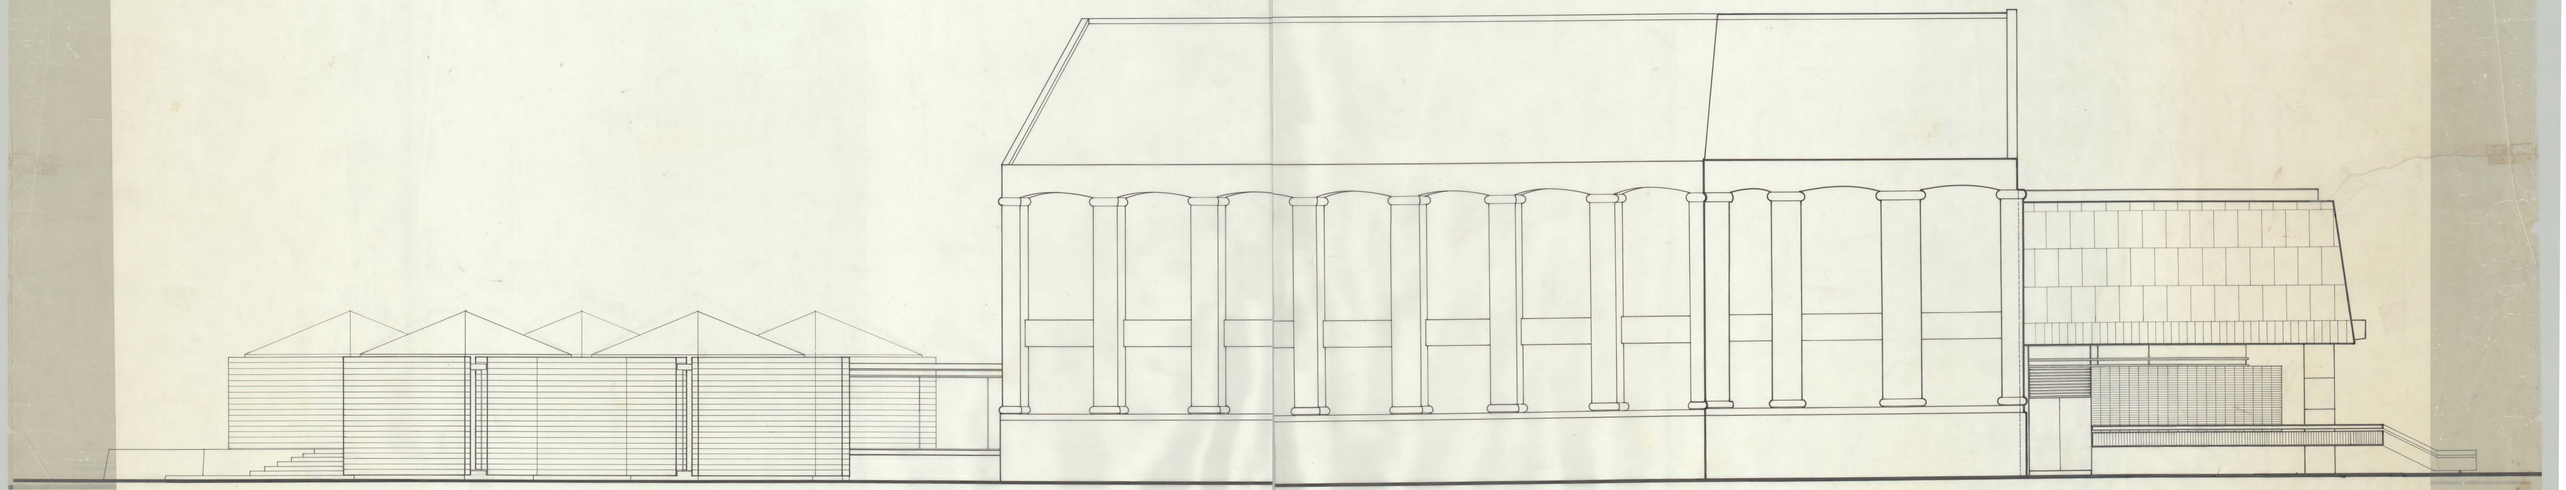

alzado nororiente

CASA DEL ARTE - UNIVERSIDAD DE CONCEPCION

ARQUITECTOS ALEJANDRO RODRIGUEZ U.
OSVALDO CACERES G

ALZADOS ESCALA 1:50

lamina 6