

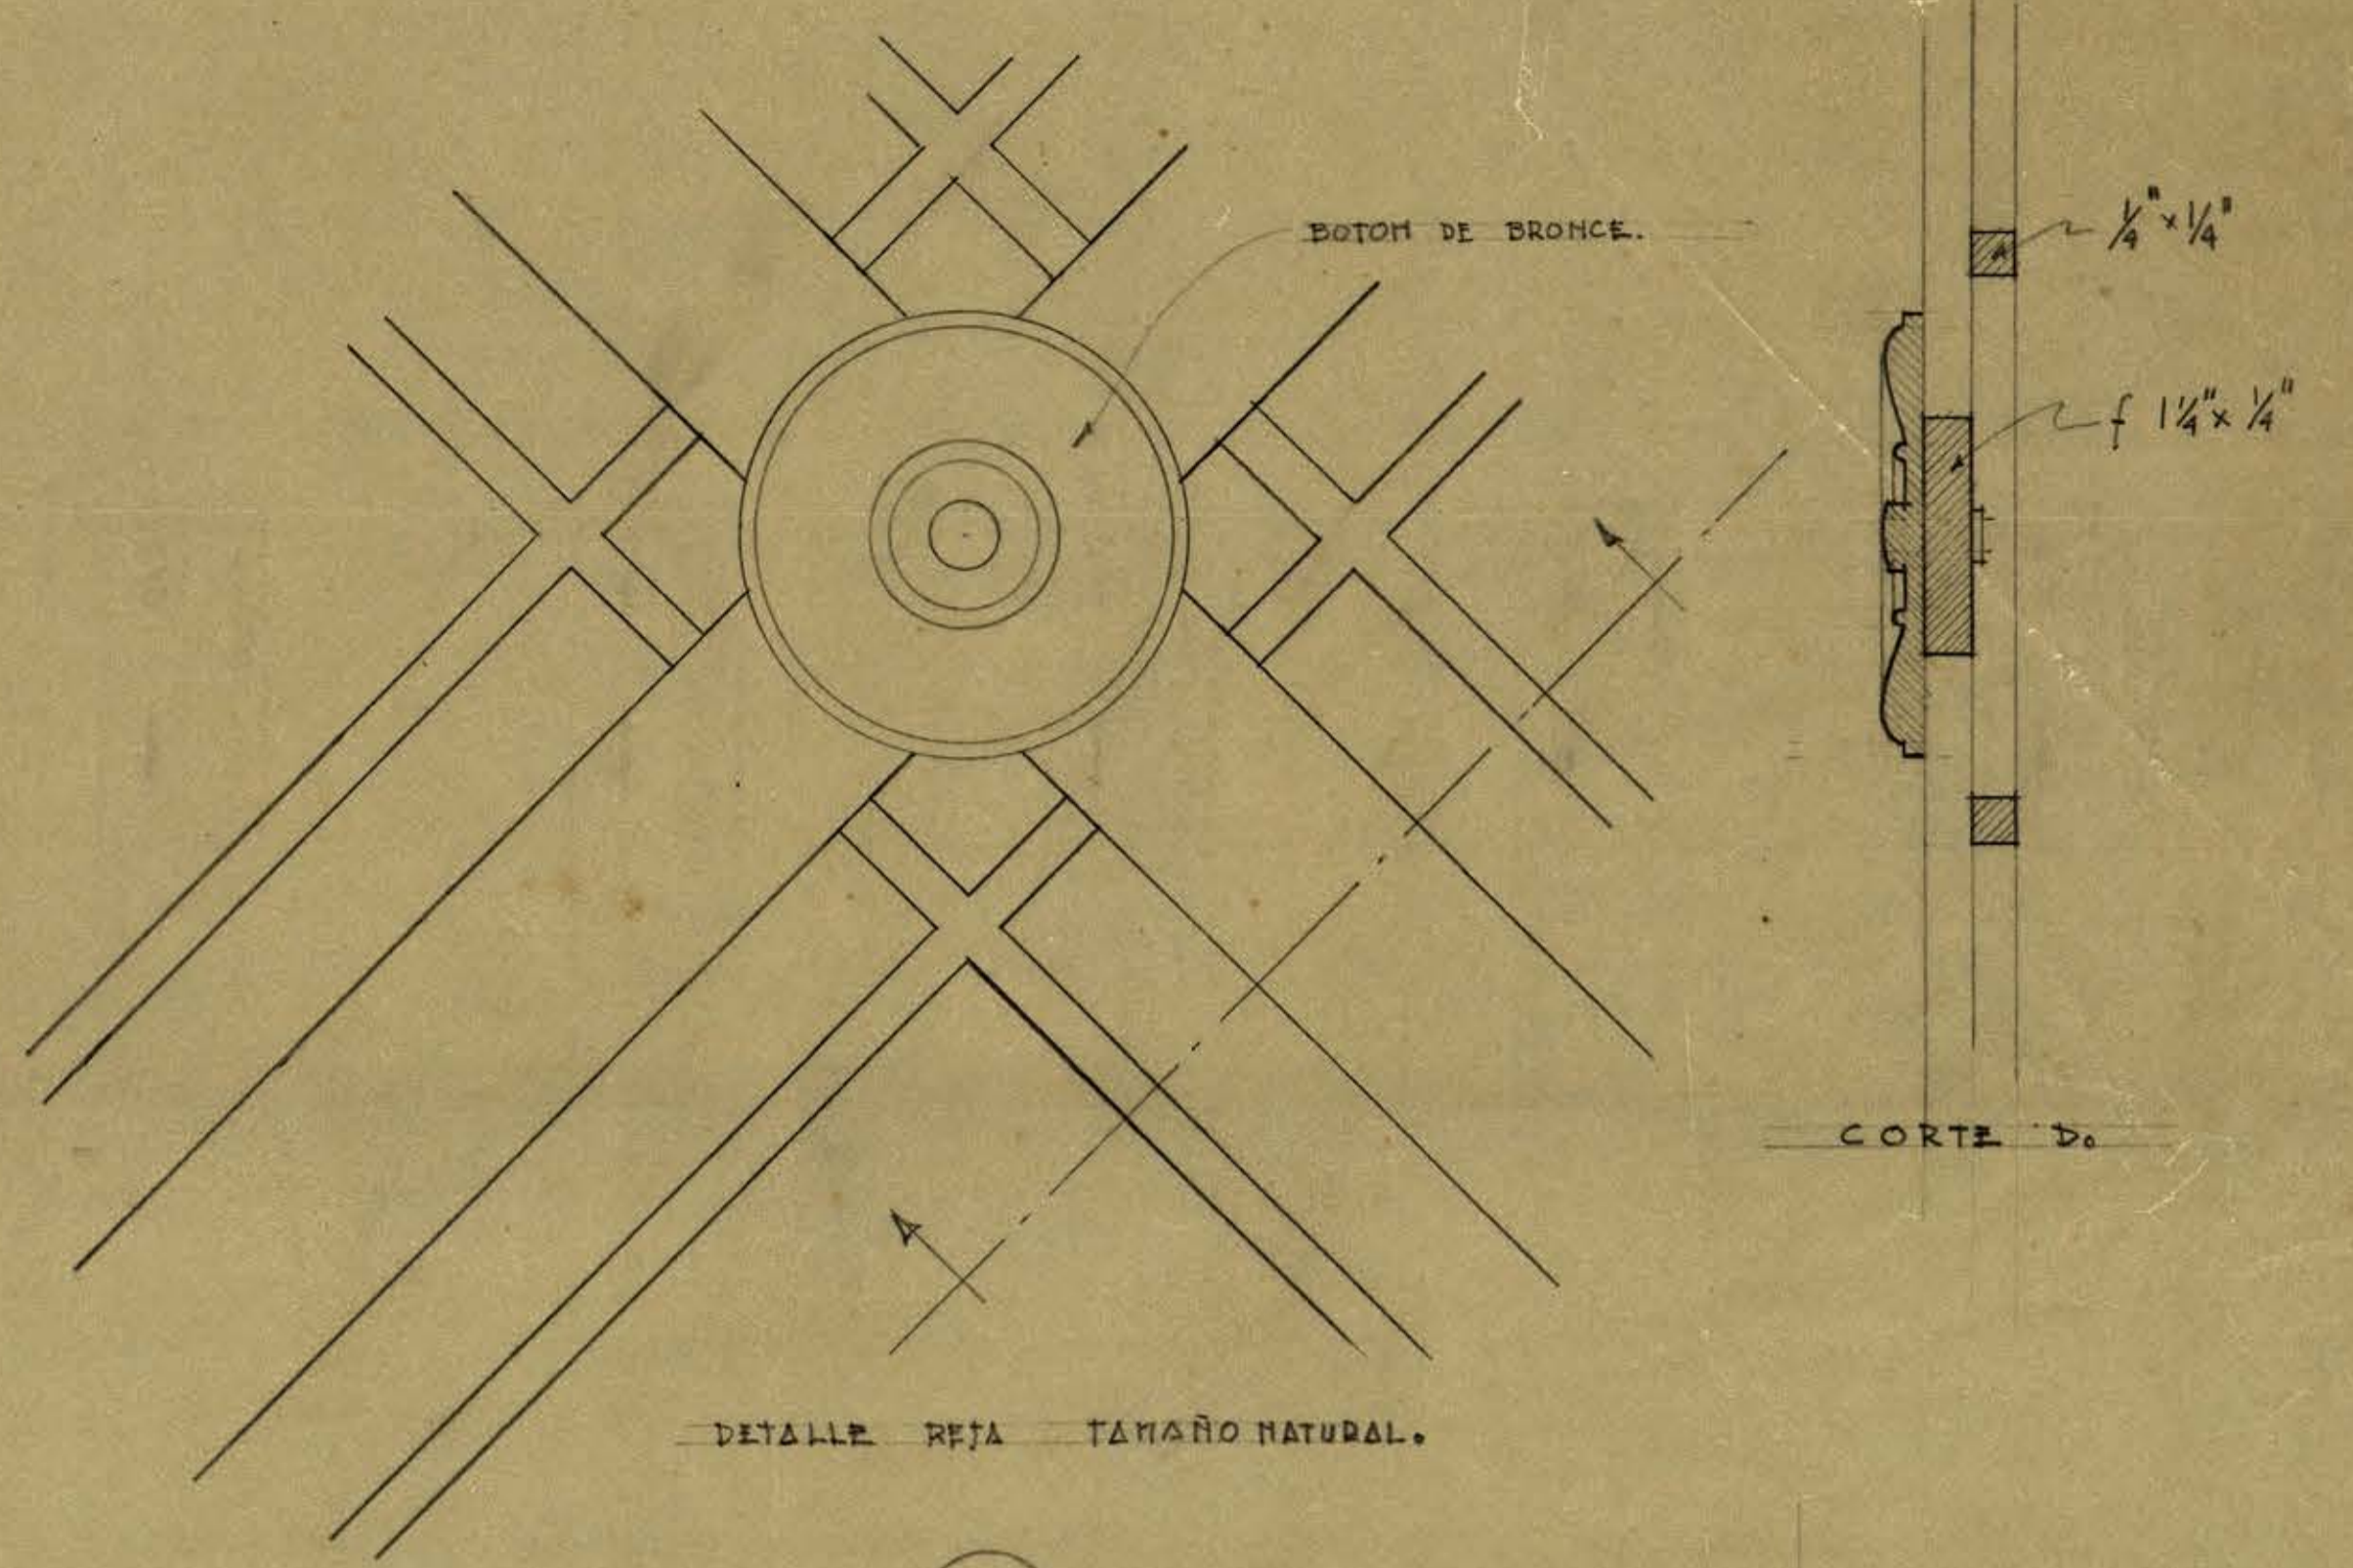



TACHADA BARANDA ESCALERA. ESC. 1:5.

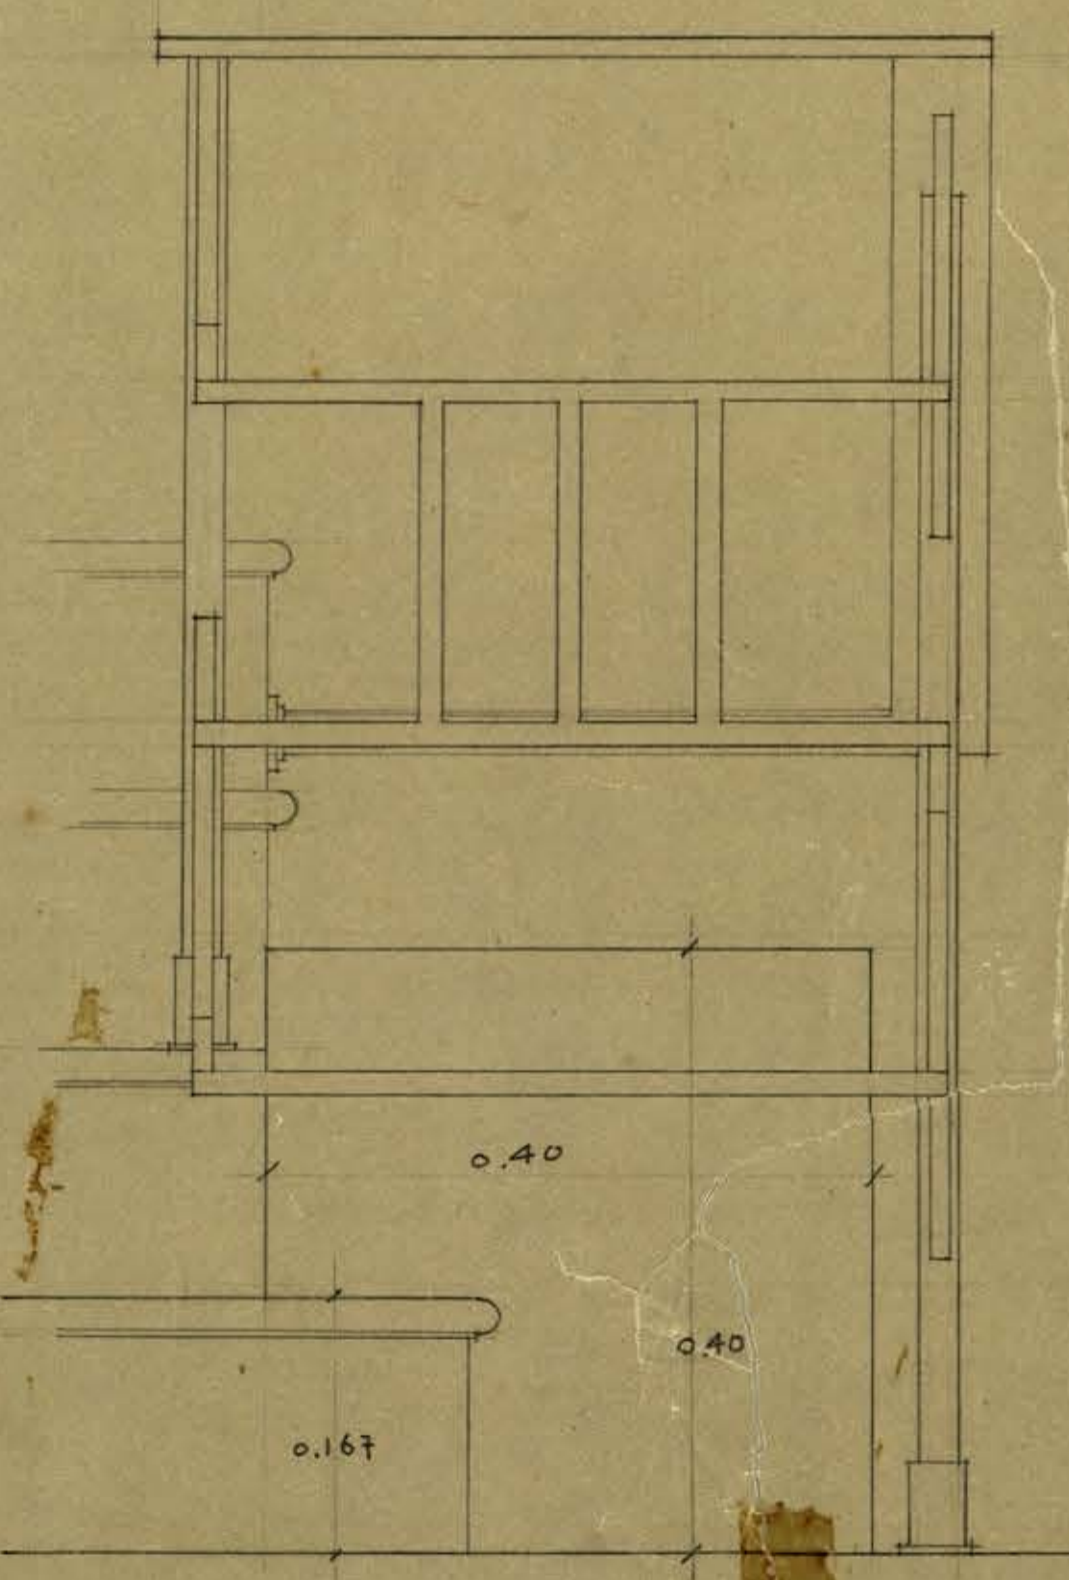


(S) VER LAMINA 19 y 2 y 6

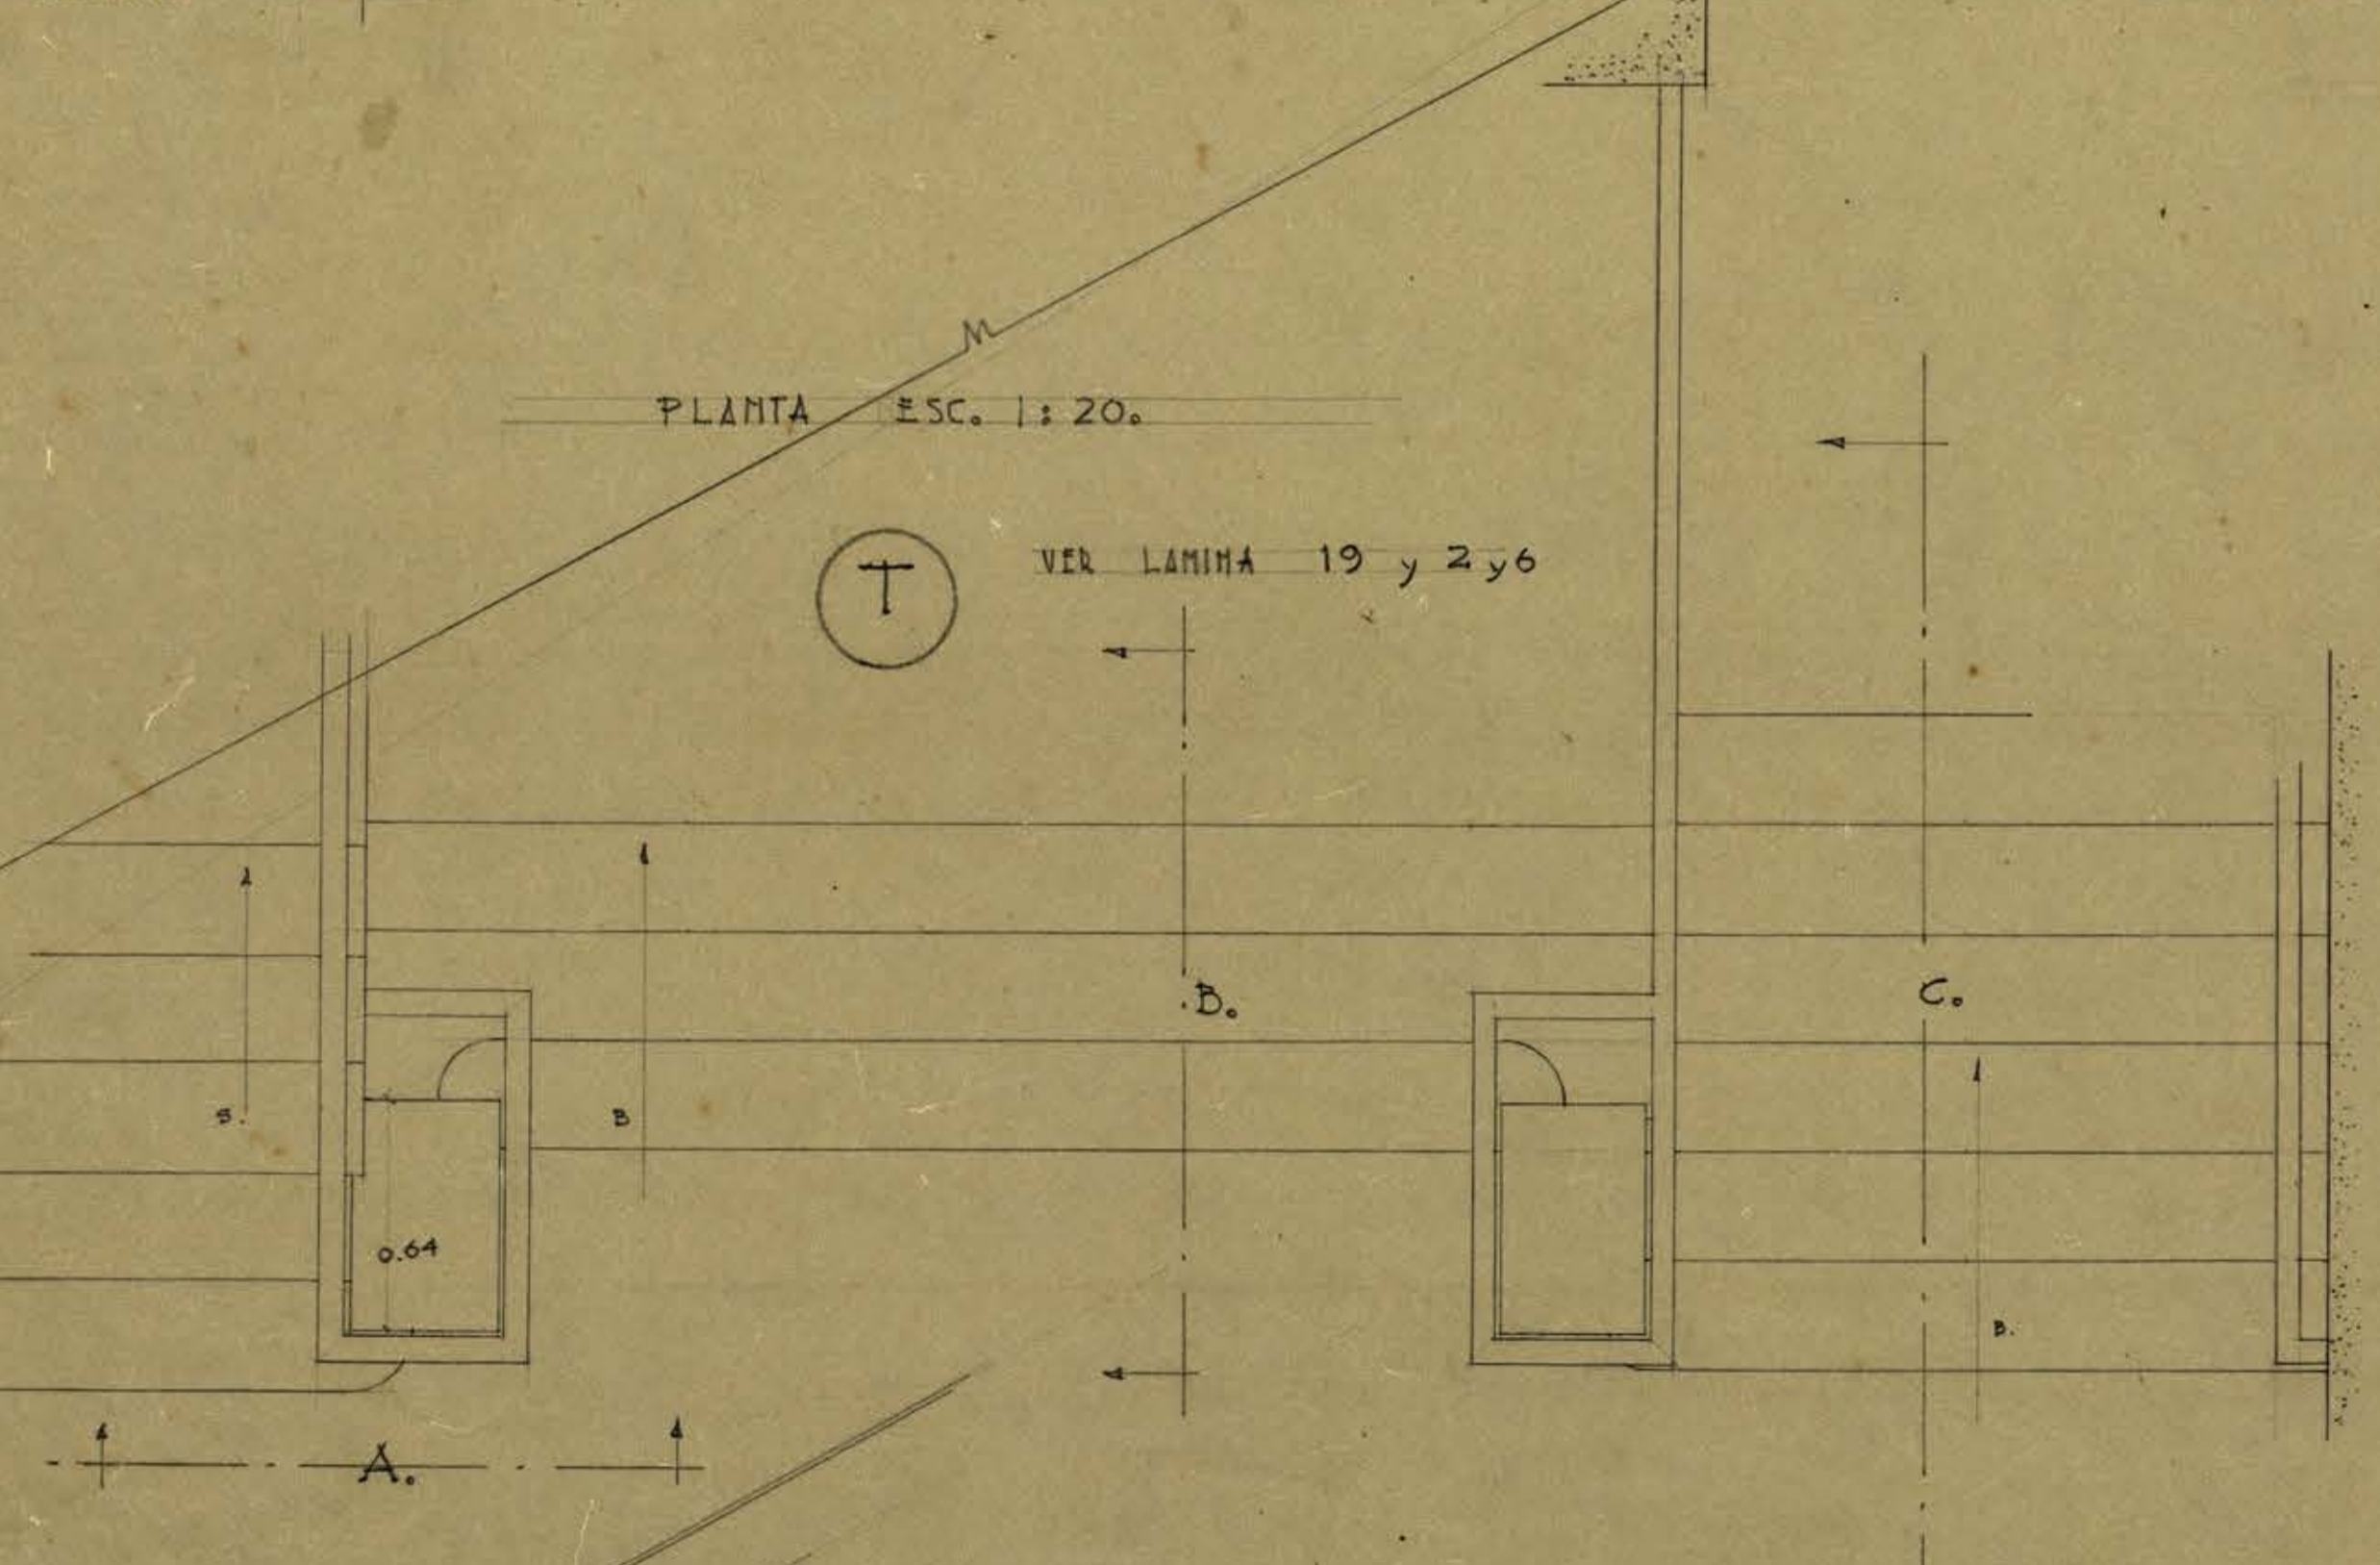

FACHADA A. ESC. 1:5

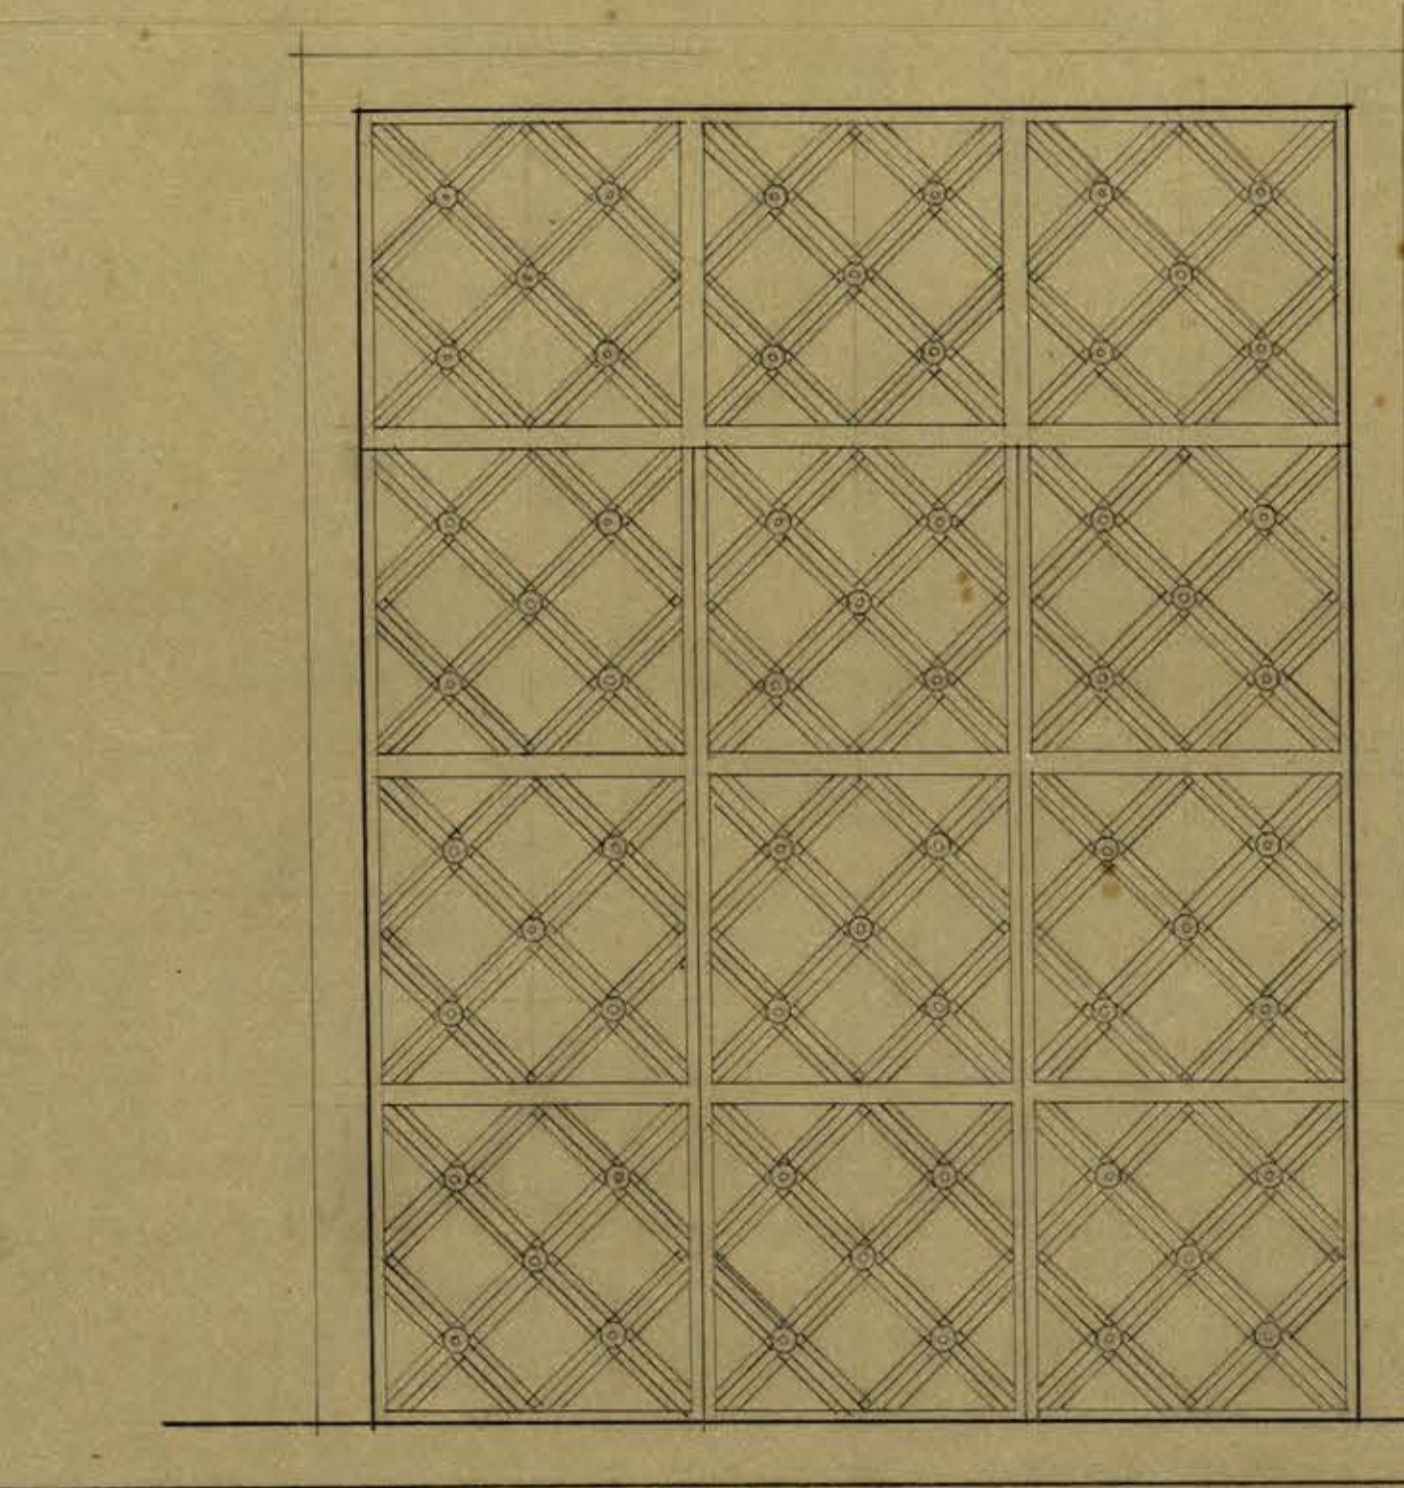

FACHADA REJA 101. ESC. 1:20

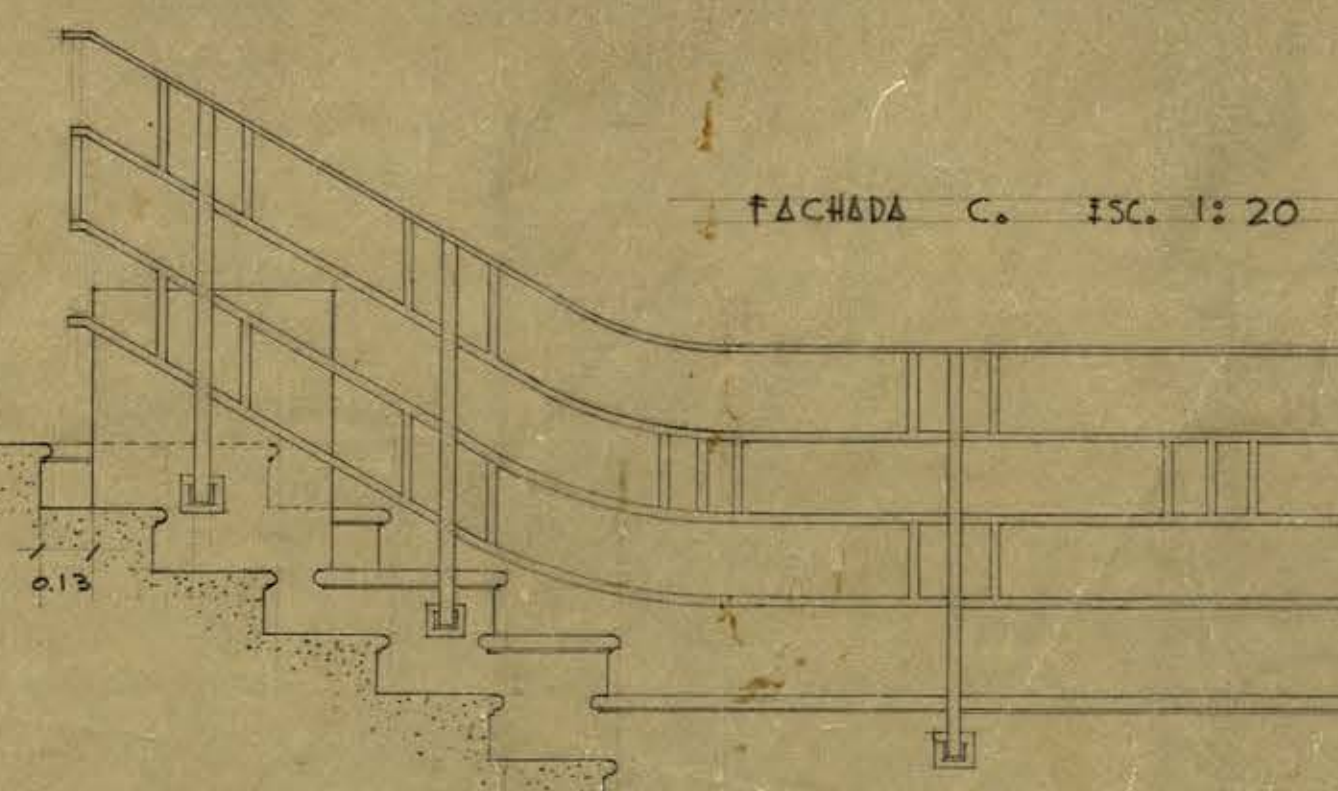

FACHADA C. ESC. 1:20



PLANTA. ESC. 1:20.

L40