BIBLIOTECAS UdeC

SECTOR A

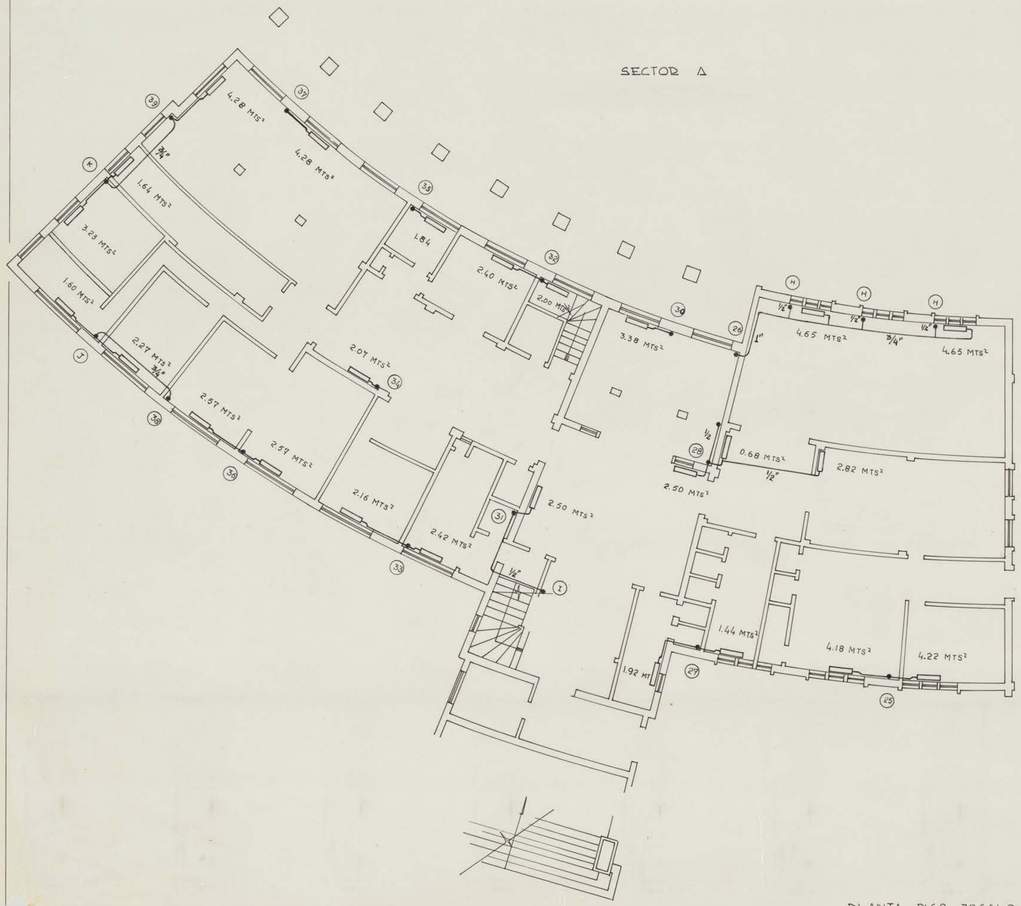

PLANTA PISO ZOCALO

SECTOR B

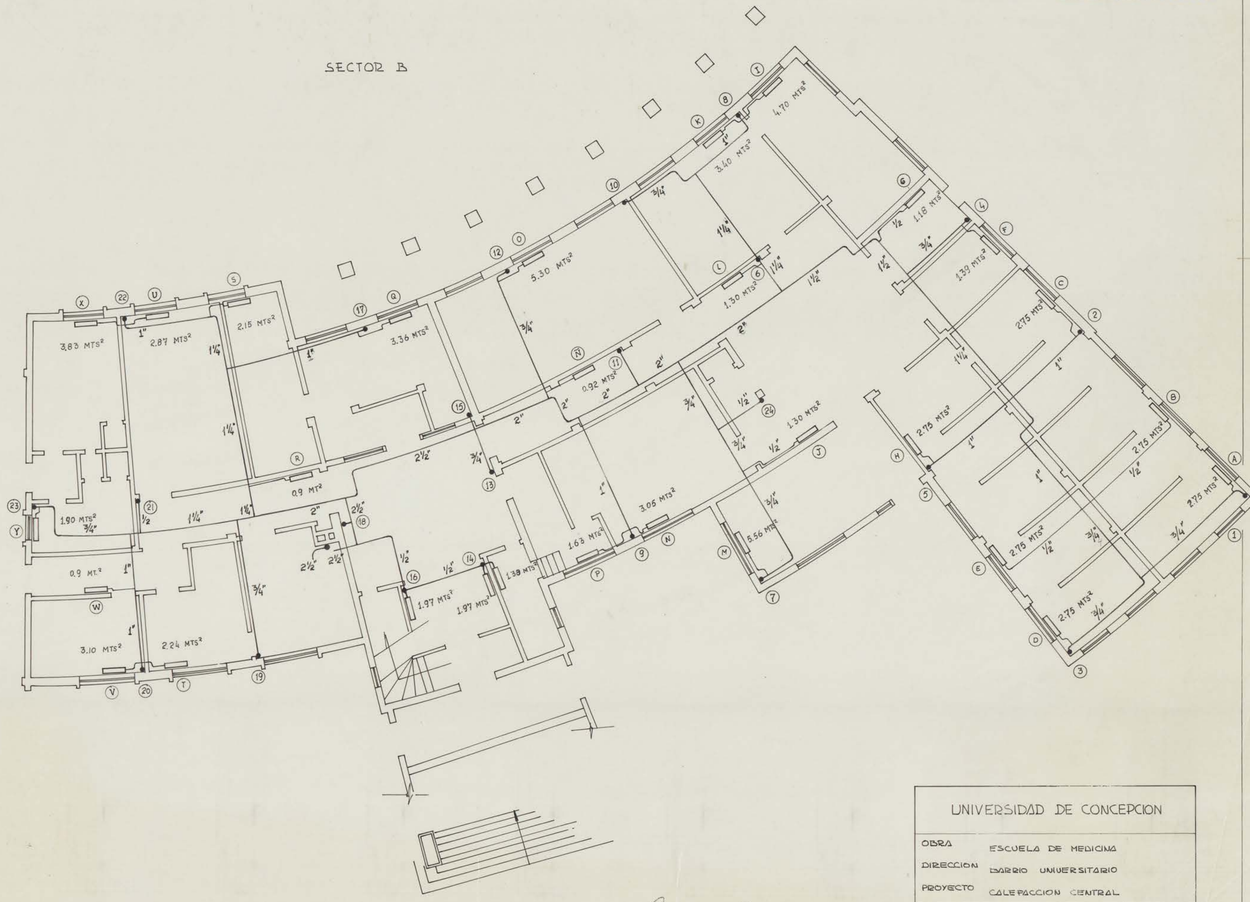

UNIVERSIDAD DE CONCEPCION		
OBRA	ESCUELA DE MEDICINA	
DIRECCION	BARRIO UNIVERSITARIO	
PROYECTO	CALEFACCION CENTRAL	
PROYECTADO BALDUIN MONSALVES C.	FECHA LO-VII-62	ESCALA 1:100
V° B°		

L - m² 103