


**NOTA:** LAS VIGAS Y NERVIOS IRAN REVOCADOS A HORTEZO DE YESO Y ARENA. CAUTOS Y ARISTAS CON CHAFAN DE 90,25 M.  
1º. CIELOS FALSOS

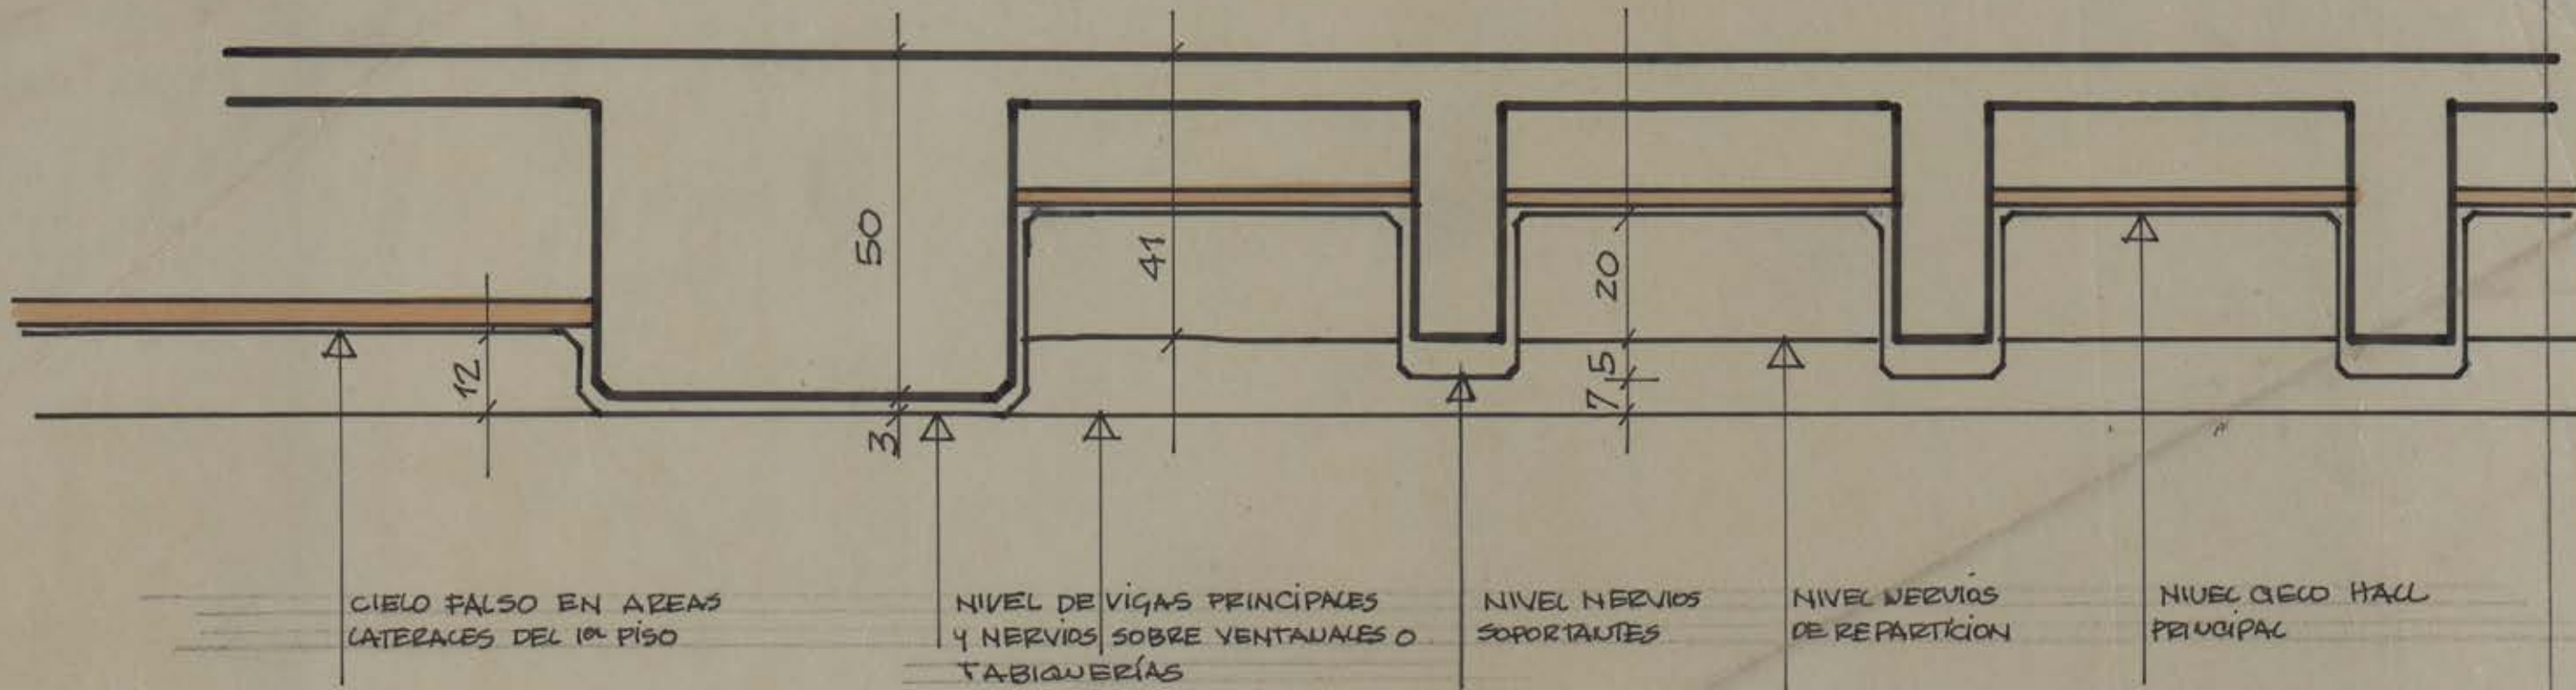

**NOTA** LAS TABIQUERÍAS O MUROS DEL 1º PISO LLEGAN HASTA EL CIELO DEL PISO

OBRA	CASA DEL ARTE UNIVERSIDAD DE CONCEPCION
	arquitecto: ALEJANDRO RODRIGUEZ
ESCALA 1:10	
20 DICIEMBRE 1963	REVESTIMIENTOS Y NIVELES DE VIGAS

FEB-2010-01-4/102197 301 649 100-97M 1300 03214 3700 10