


2V25 Espesor 30 cm

PABELLON CENTRAL ESCUELA DE MEDICINA
UNIVERSIDAD DE CONCEPCION


PLANOS ESTRUCTURALES LAMINA

Vigas - Nº 34

Concepción Marzo de 1947
José Léniz Corrao

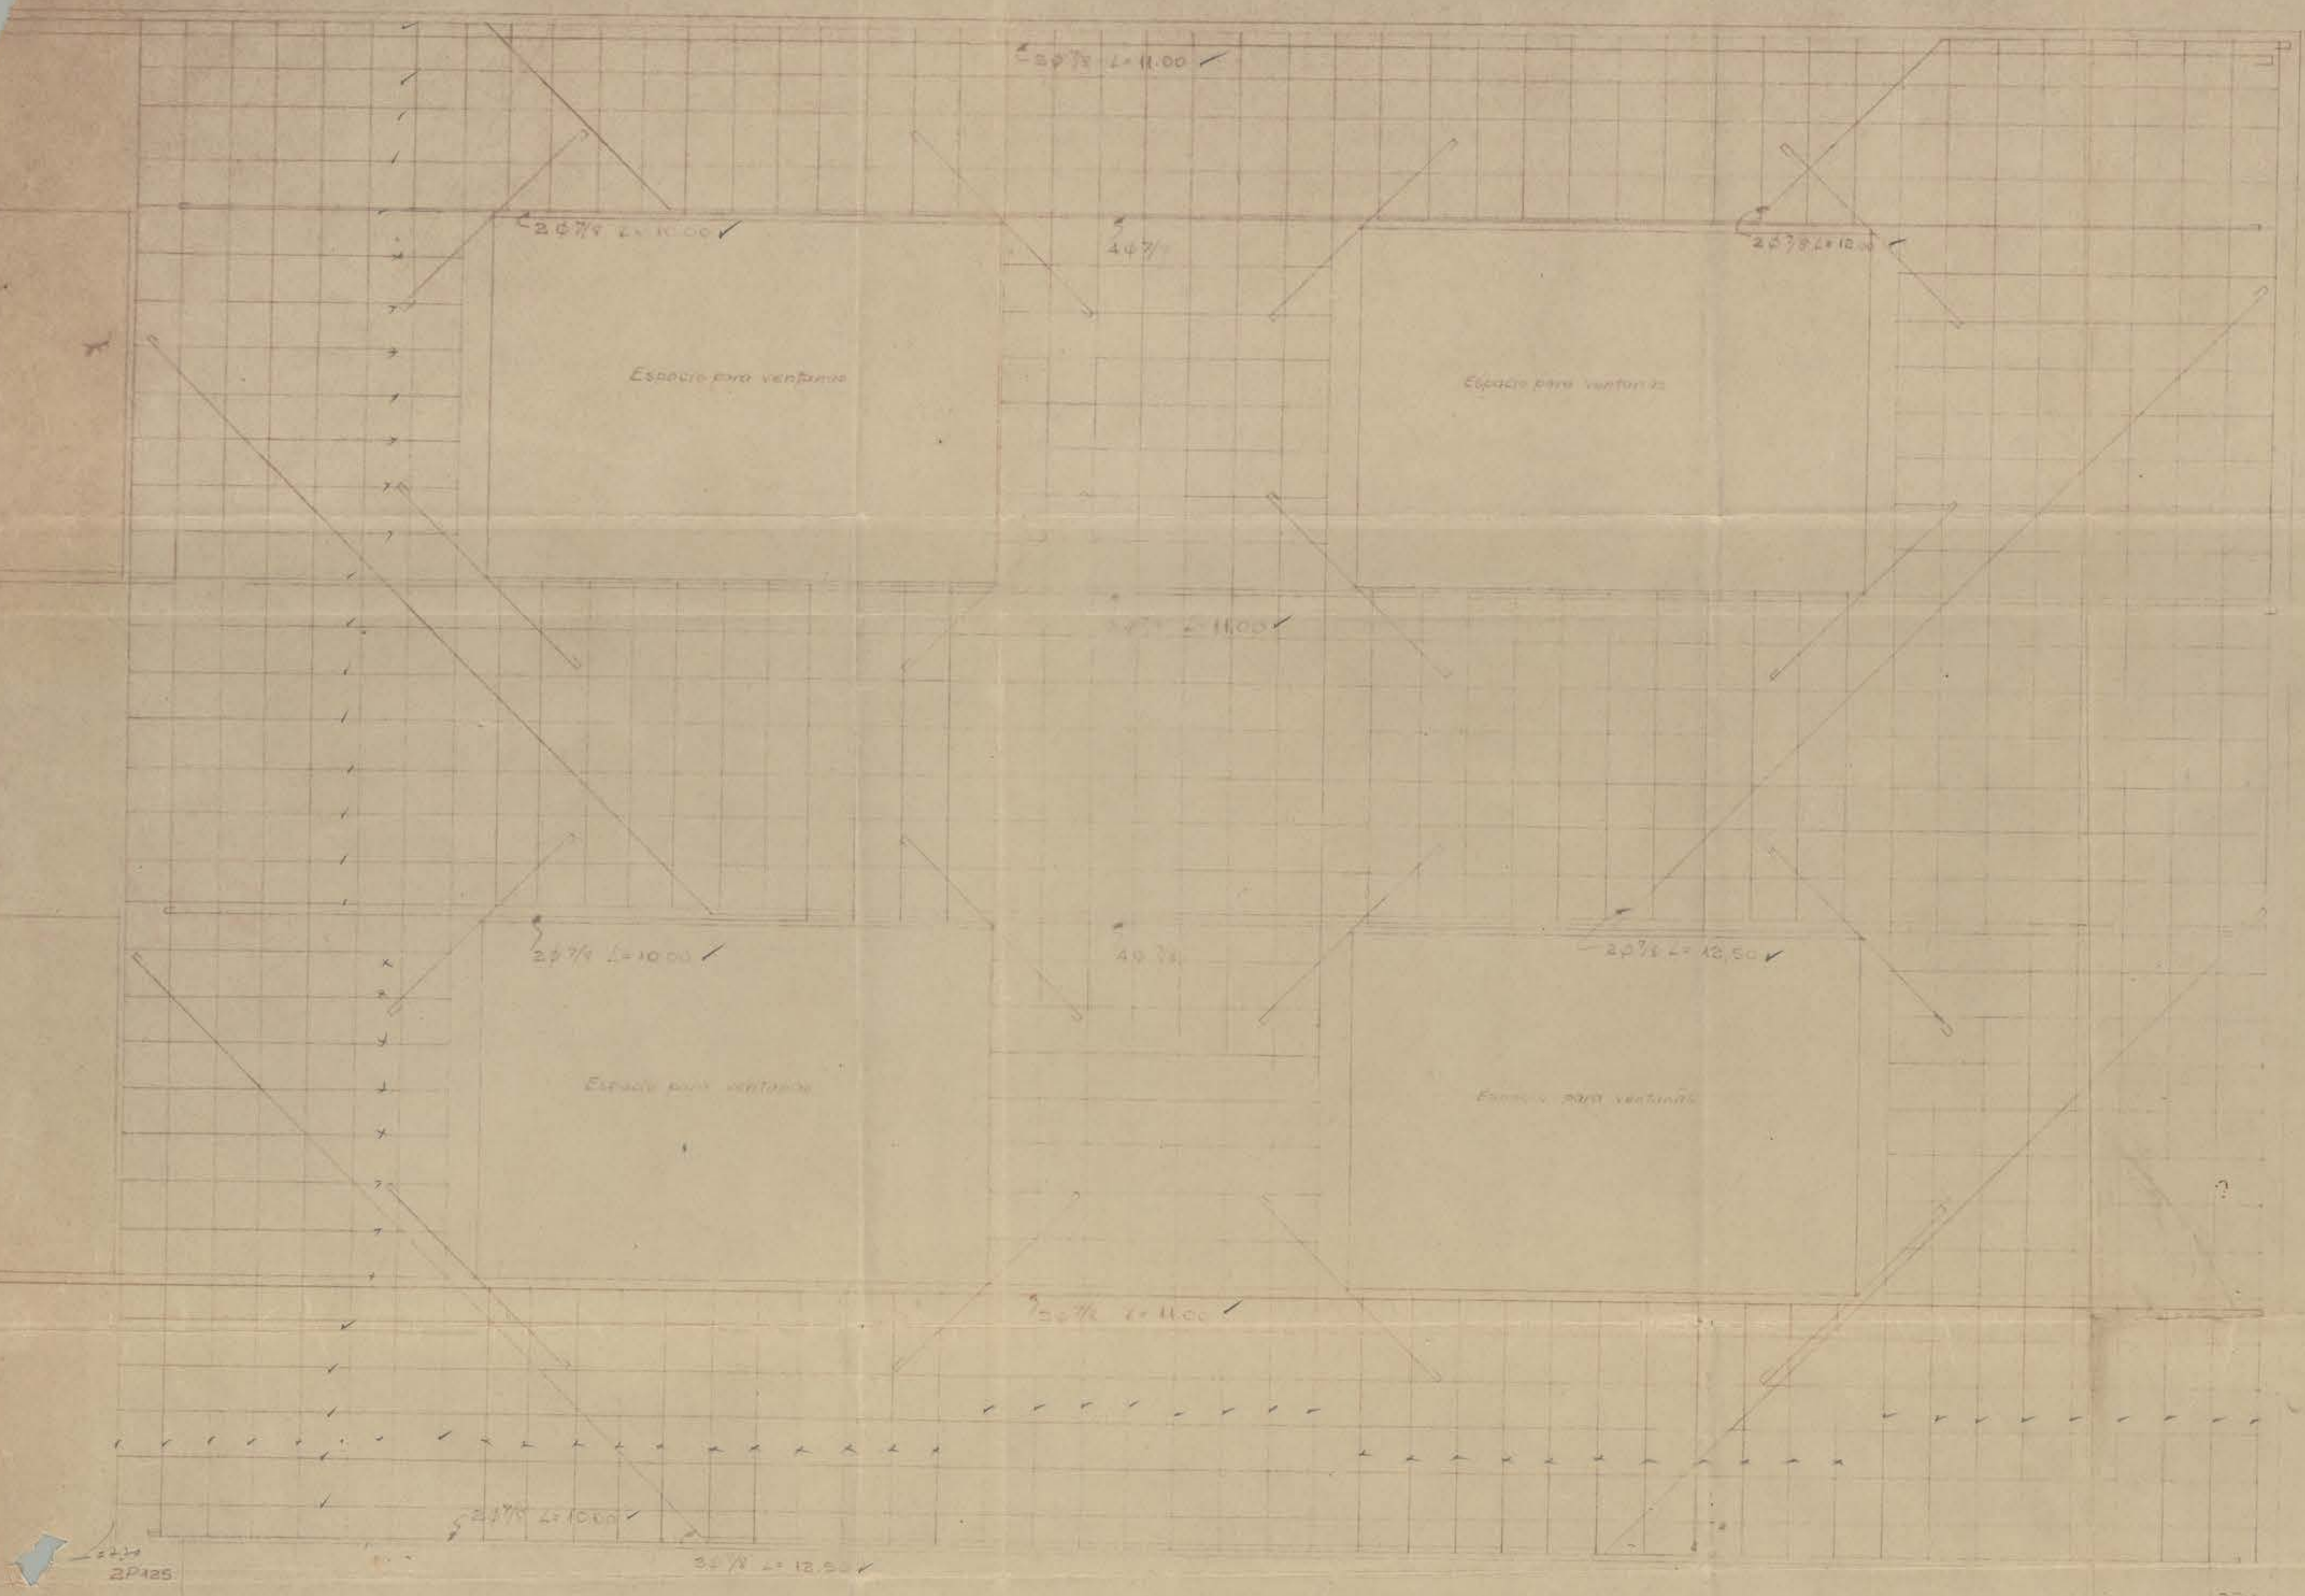


IV 23 30x40

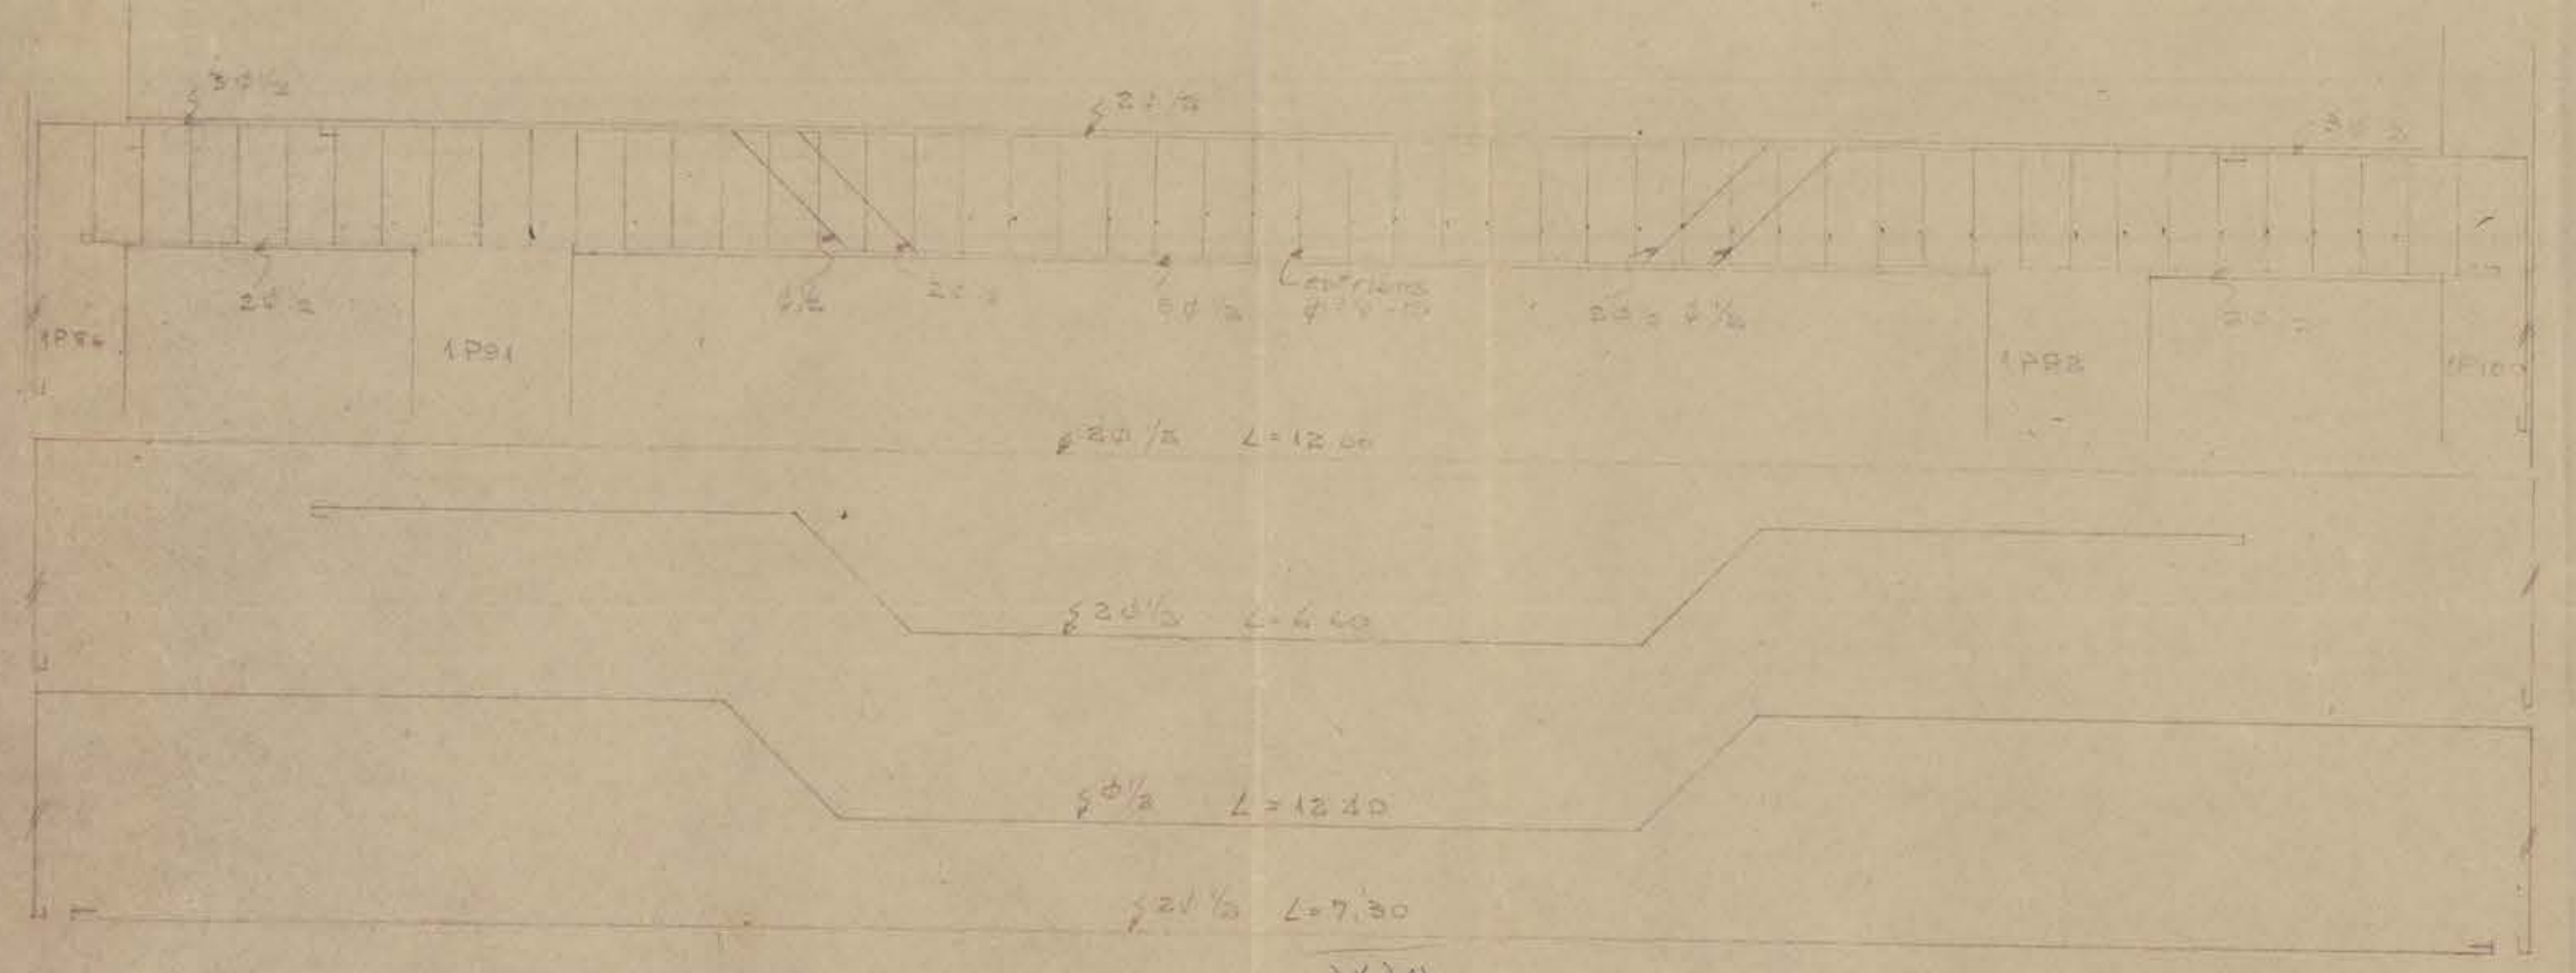


IV 23 30x40

IV 15x70

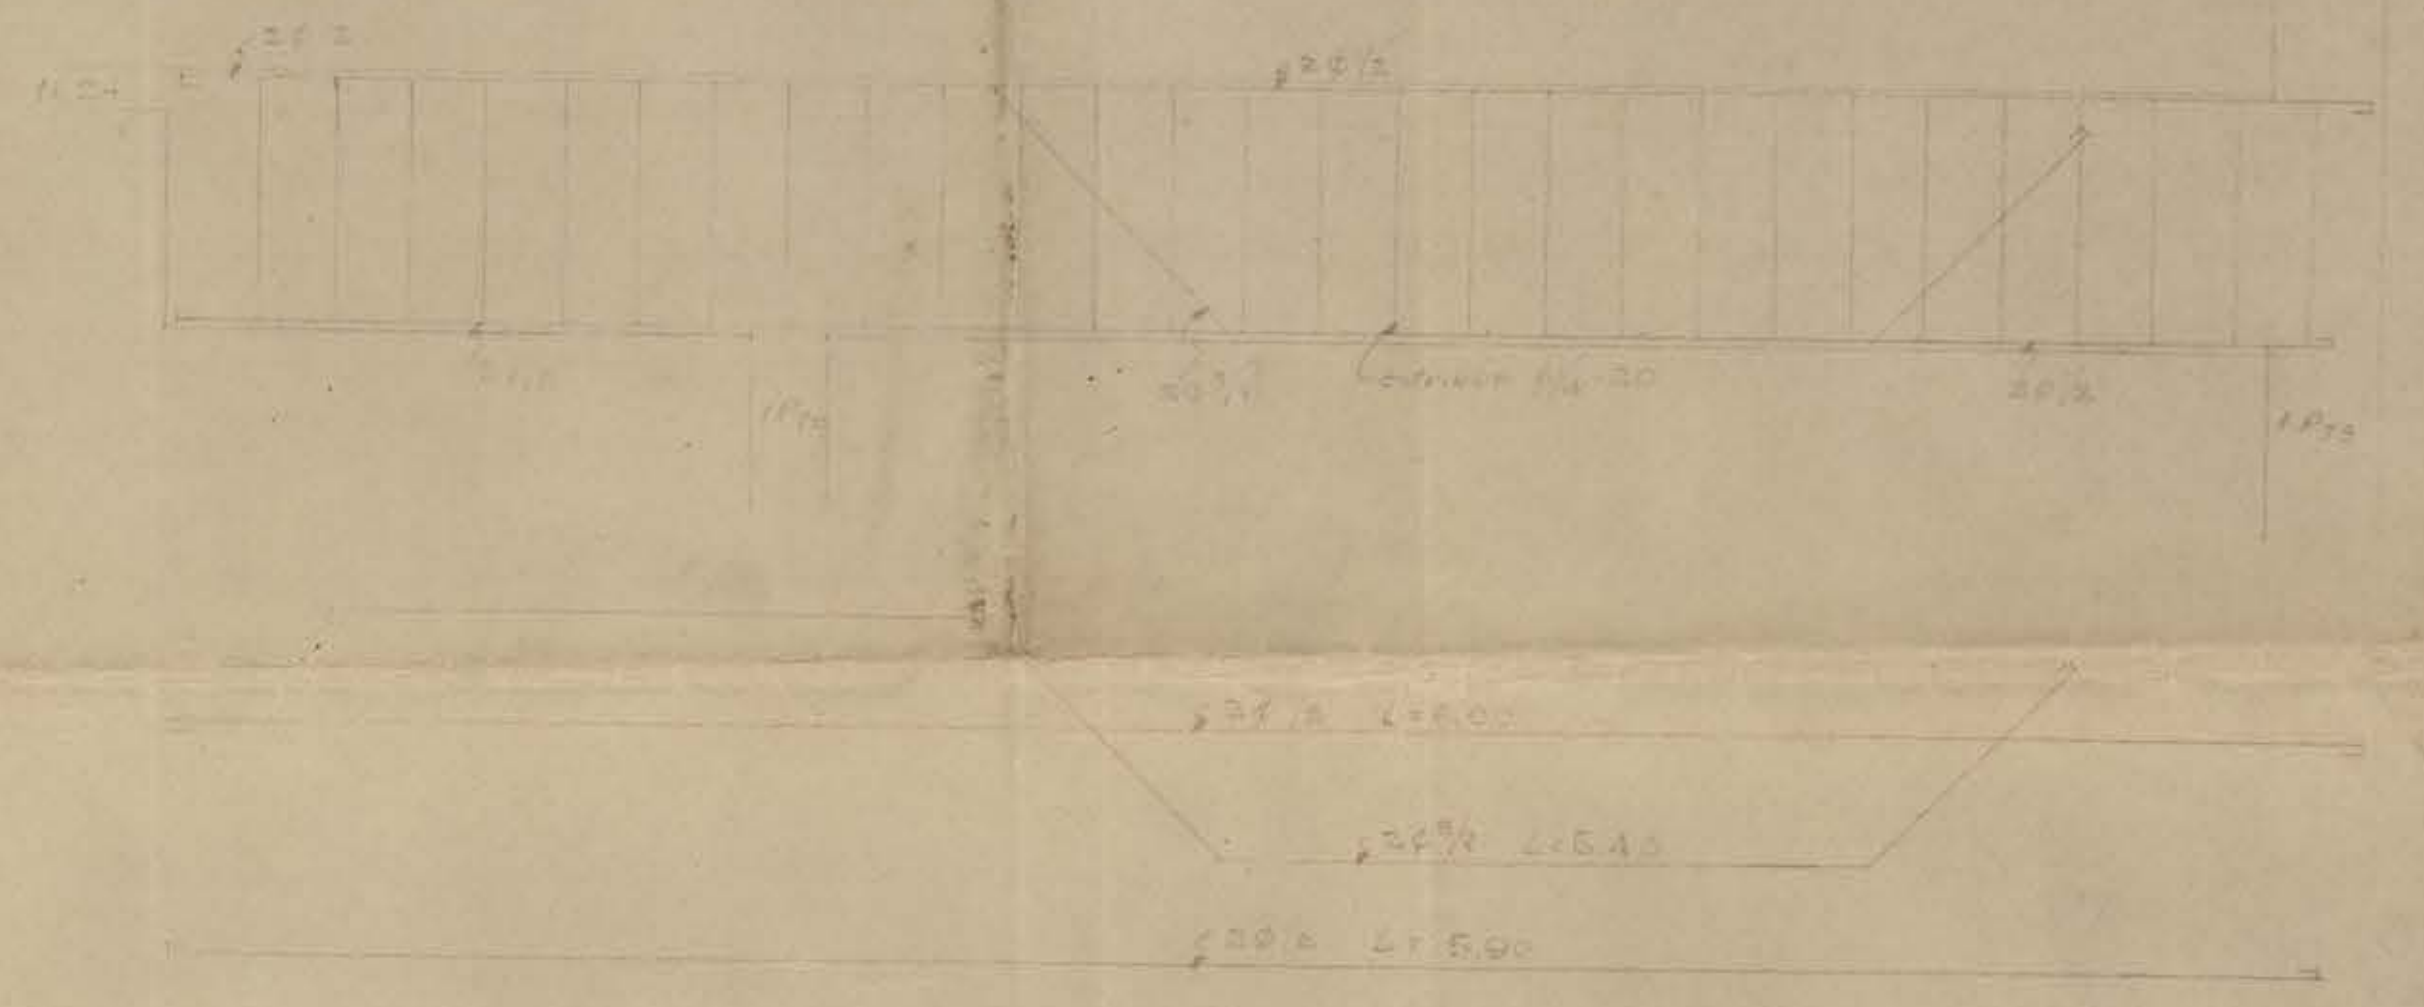

IV 24 15x40

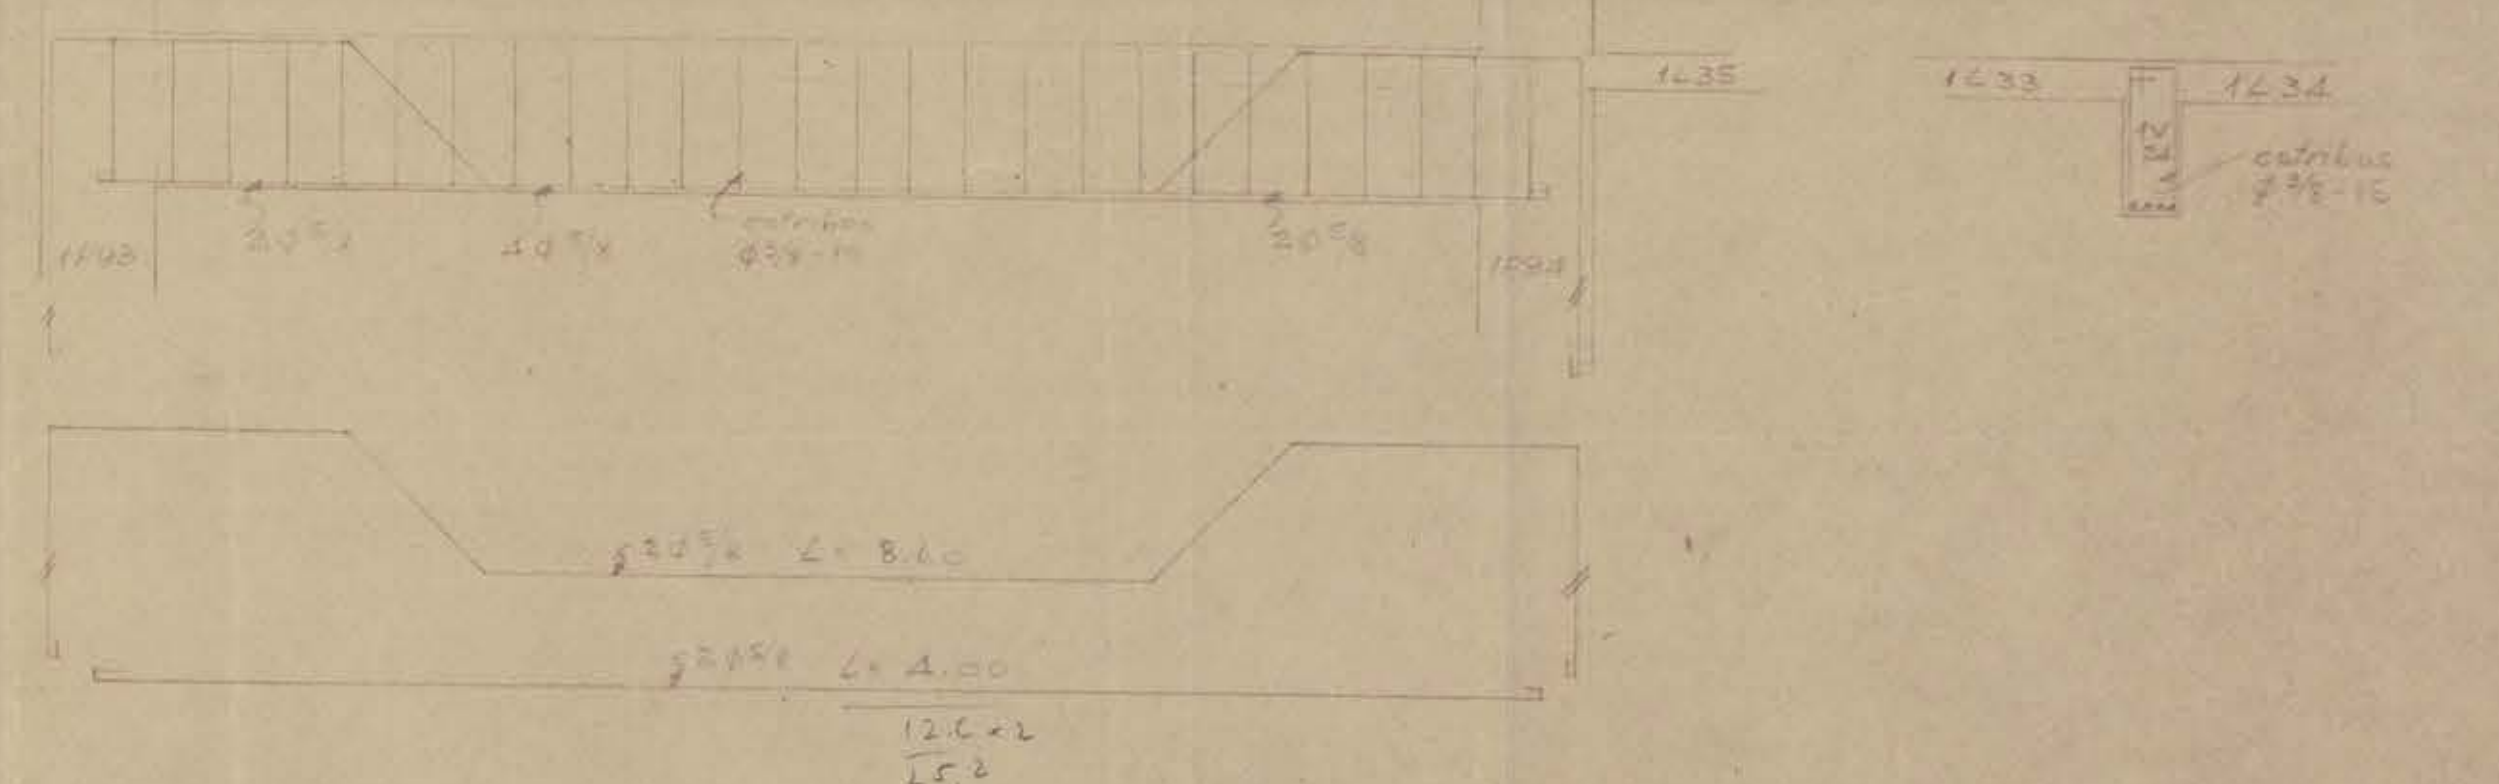

IV 24 15x40