


UNIVERSIDAD DE CONCEPCION
ESCUELA DENTAL

6

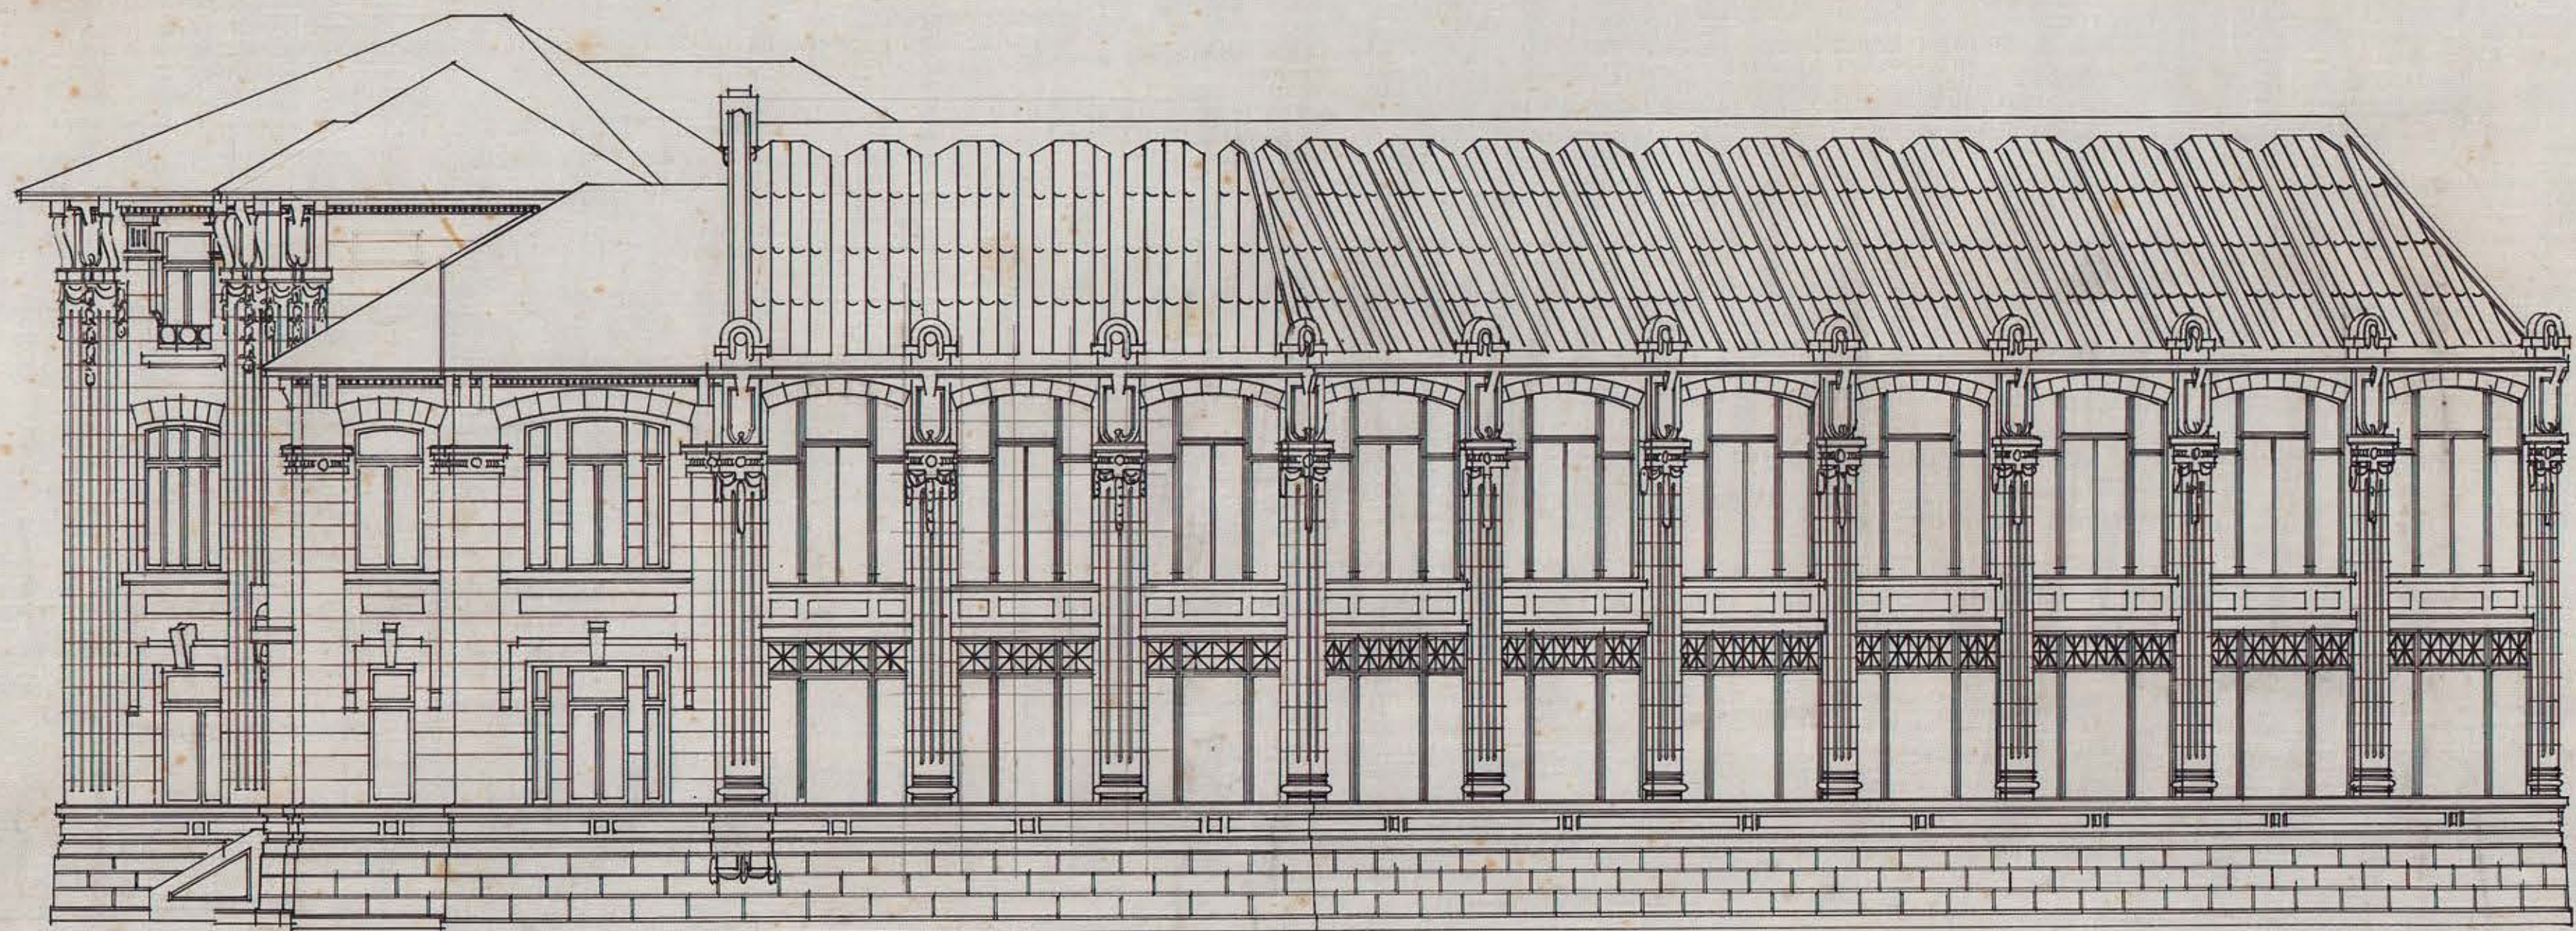

FACHADA LATERAL. ESC. 9017.

Bb 33

A. MICHAELSEN.
ARQUITECTO