

PLANTA 1º PISO ESC. 1:100

- 1º
- 2º
- 3º
- 4º
- 5º
- 6º
- 7º
- 8º
- 9º
- 10º

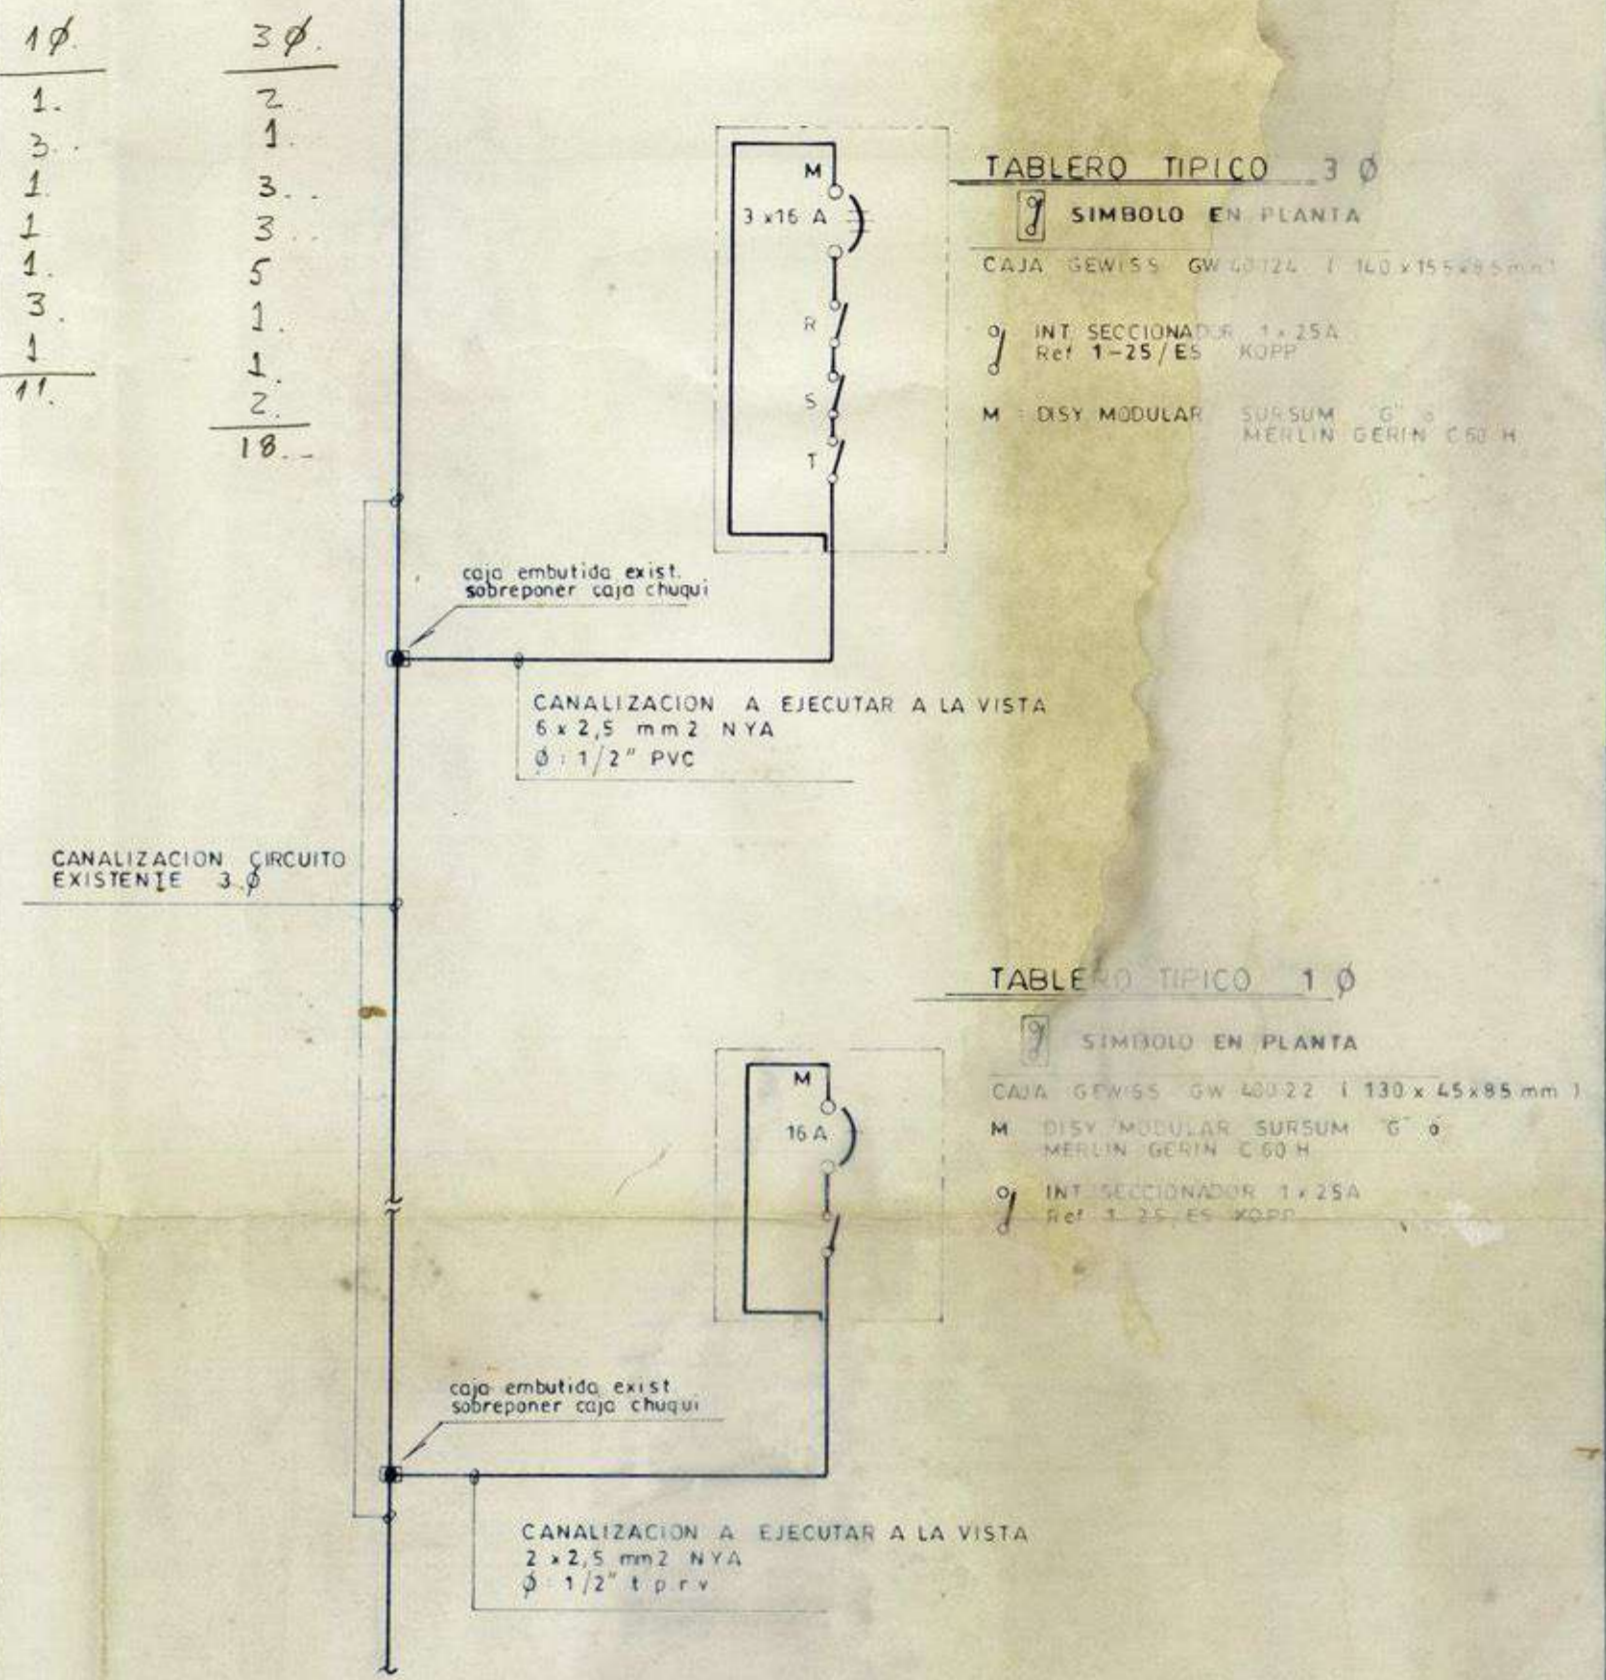


DIAGRAMA DE COMANDO PARA CTOS. INTENSIVOS TÍPICO

CIRCUITOS INTERVENIDOS: CTO. 1 - 2 - 3 - 4 - 5

UNIVERSIDAD DE CONCEPCION - DIVISION OBRAS Y MANTENCIÓN	
PROYECTO ELECTRICO: INSTALACION COMANDO LUCES BIBLIOTECA CENTRAL	LAMINA 1 DE 4 ESC. 1:100 SEPT. 1995
CARLOS JULIO M. JEFE DIV. OBRAS Y MANTENCIÓN	JUAN RIFO R. DIBUJO
NELSON OCHOA B. JEFE SECCION ELECTRICA	