BIBLIOTECAS UDEC

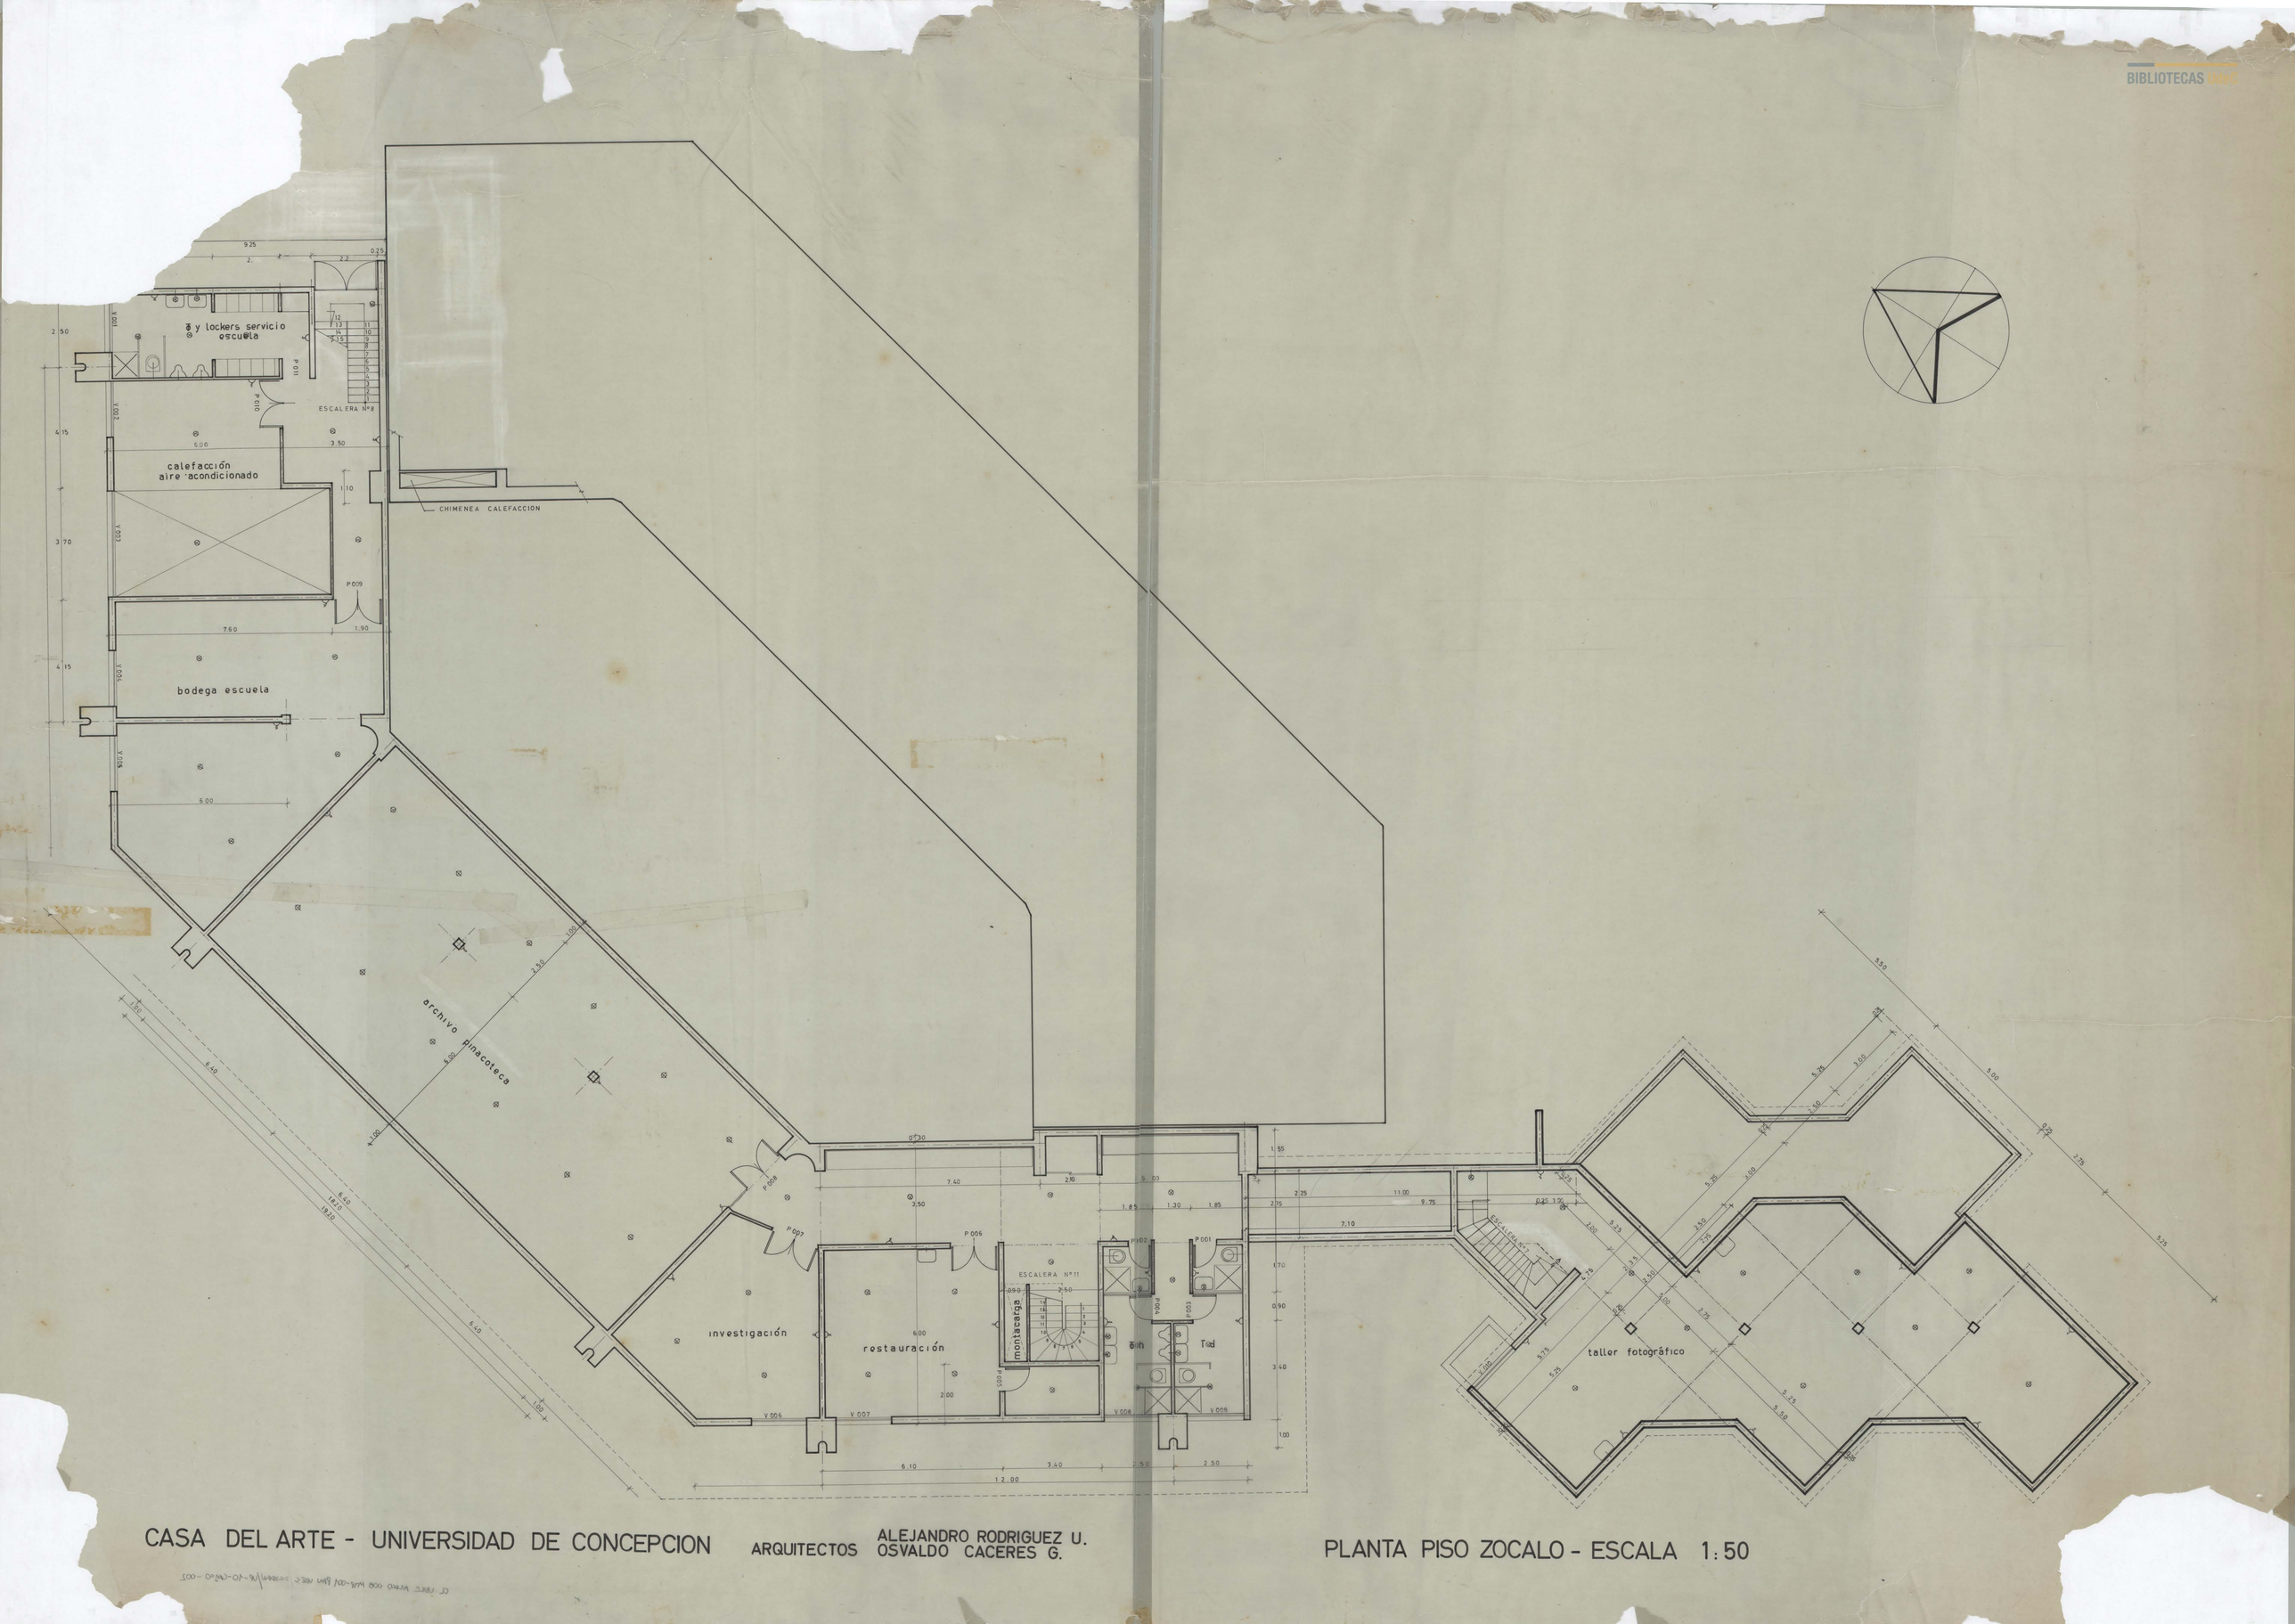

CASA DEL ARTE - UNIVERSIDAD DE CONCEPCION

ARQUITECTOS ALEJANDRO RODRIGUEZ U.
OSVALDO CACERES G.

PLANTA PISO ZOCALO - ESCALA 1:50