BIBLIOTECAS UdeC

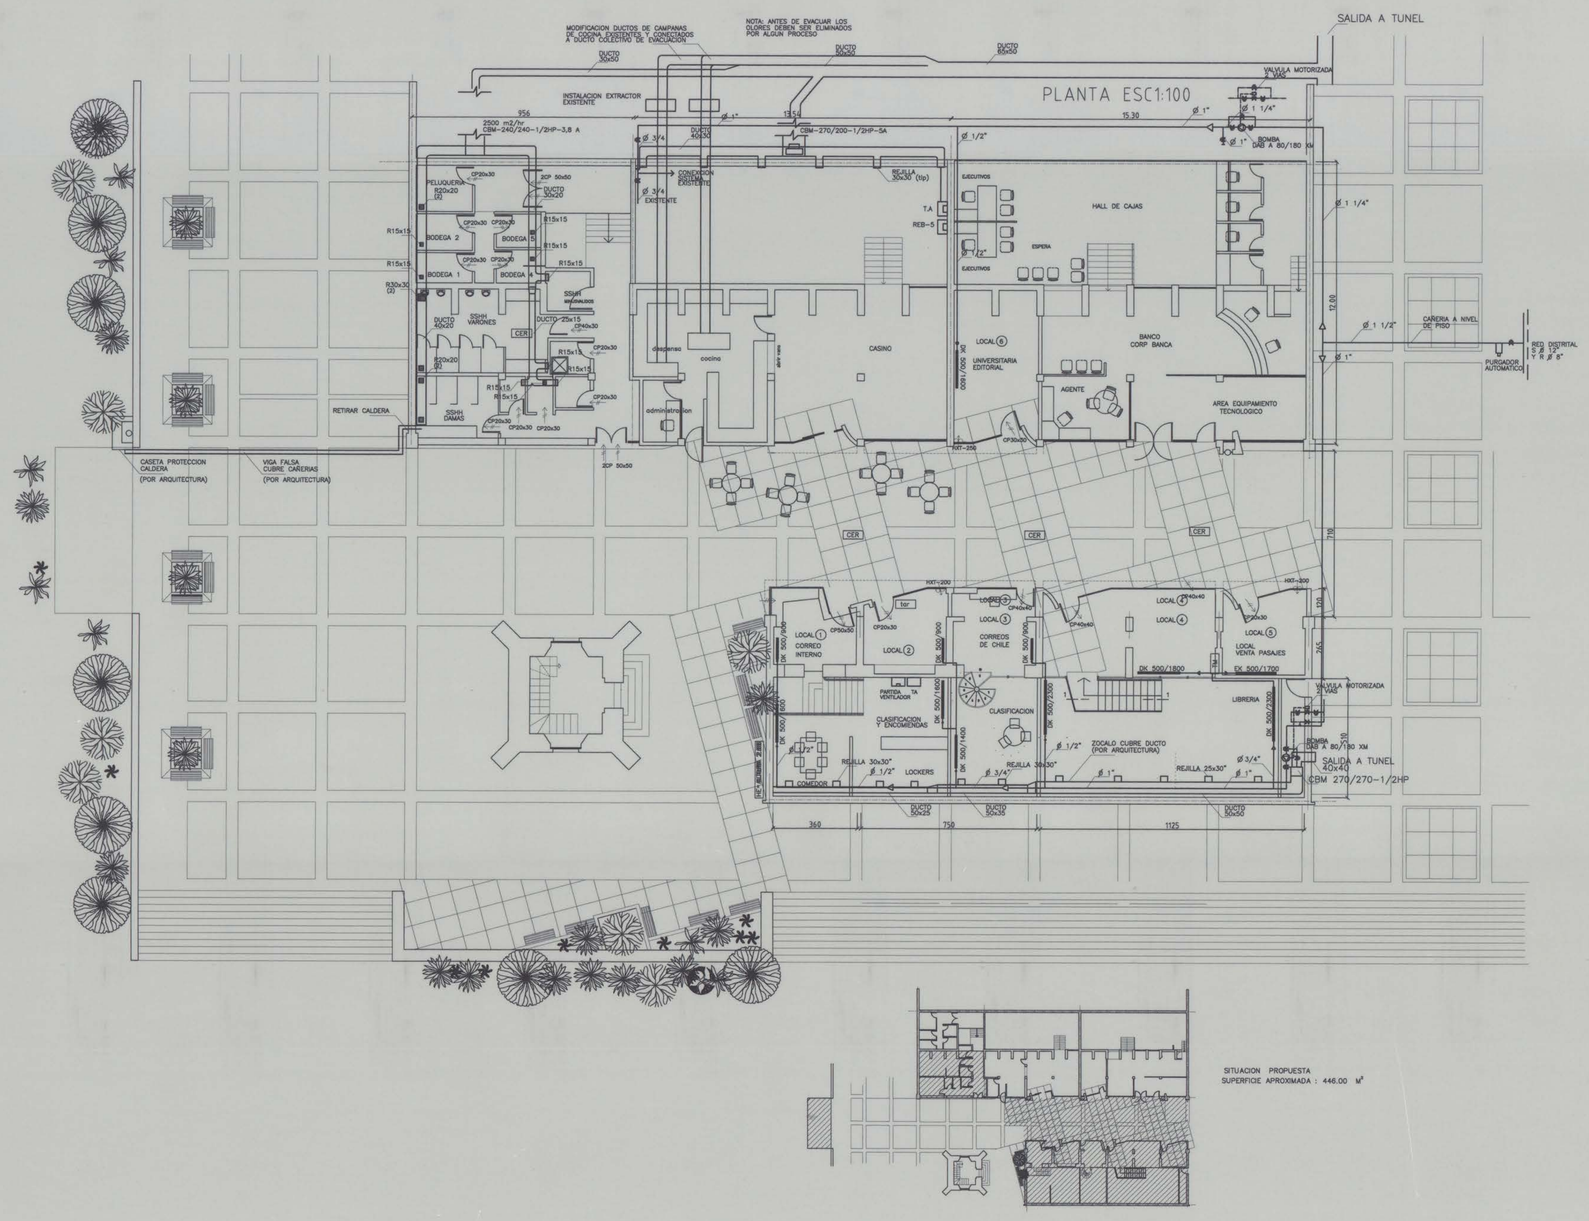

REV.	FECHA	DIBUJO	REVISO	APROBO	DESCRIPCION

M O D I F I C A C I O N E S

UNIVERSIDAD DE CONCEPCION
DIRECCION DE SERVICIOS –DIVISION OBRAS Y MANTENCION

PROYECTO: REMODELACION GALERIA FORO
MATERIA: CALEFACCION Y VENTILACION
UBICACION: BARRIO UNIVERSITARIO

No. DE LAMINA 01
1 DE .....
ESCALA: 1 :50
FECHA: 2/04/2001

JEFE DIVISION	JEFE PROYECTO	USUARIO	DIBUJANTE
ING. FRANZ DECHENT	ING: GUILLERMO DONOSO		CARLOS RIVERA

arch/CAD ARCH./CAD