

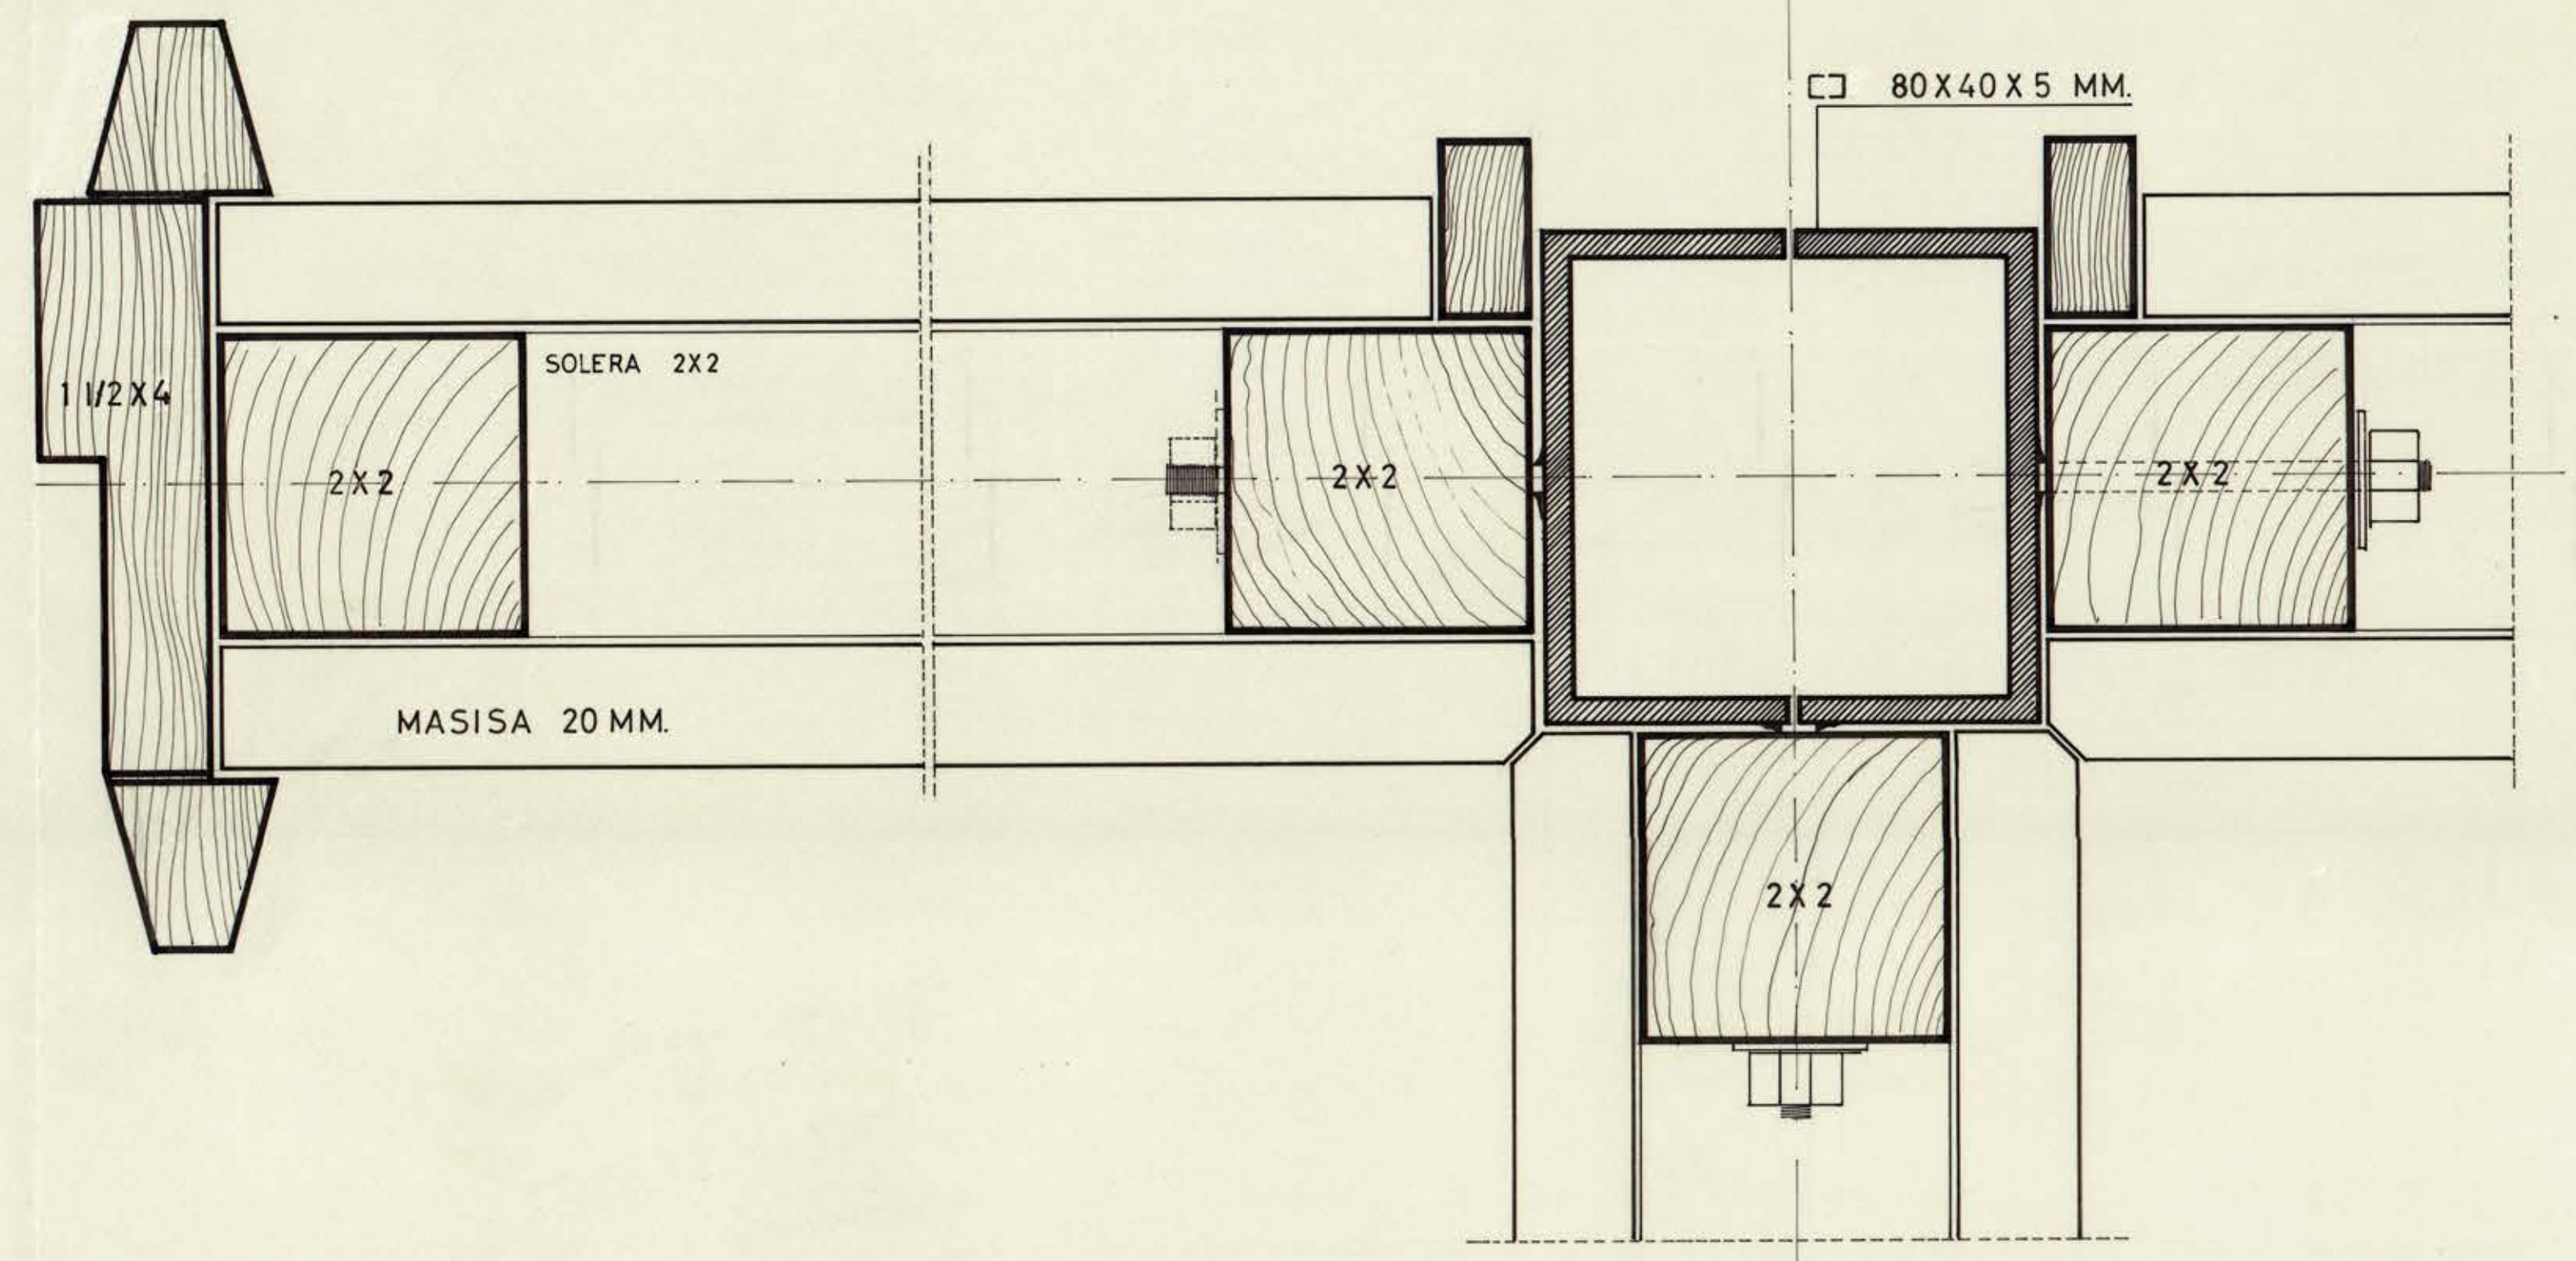
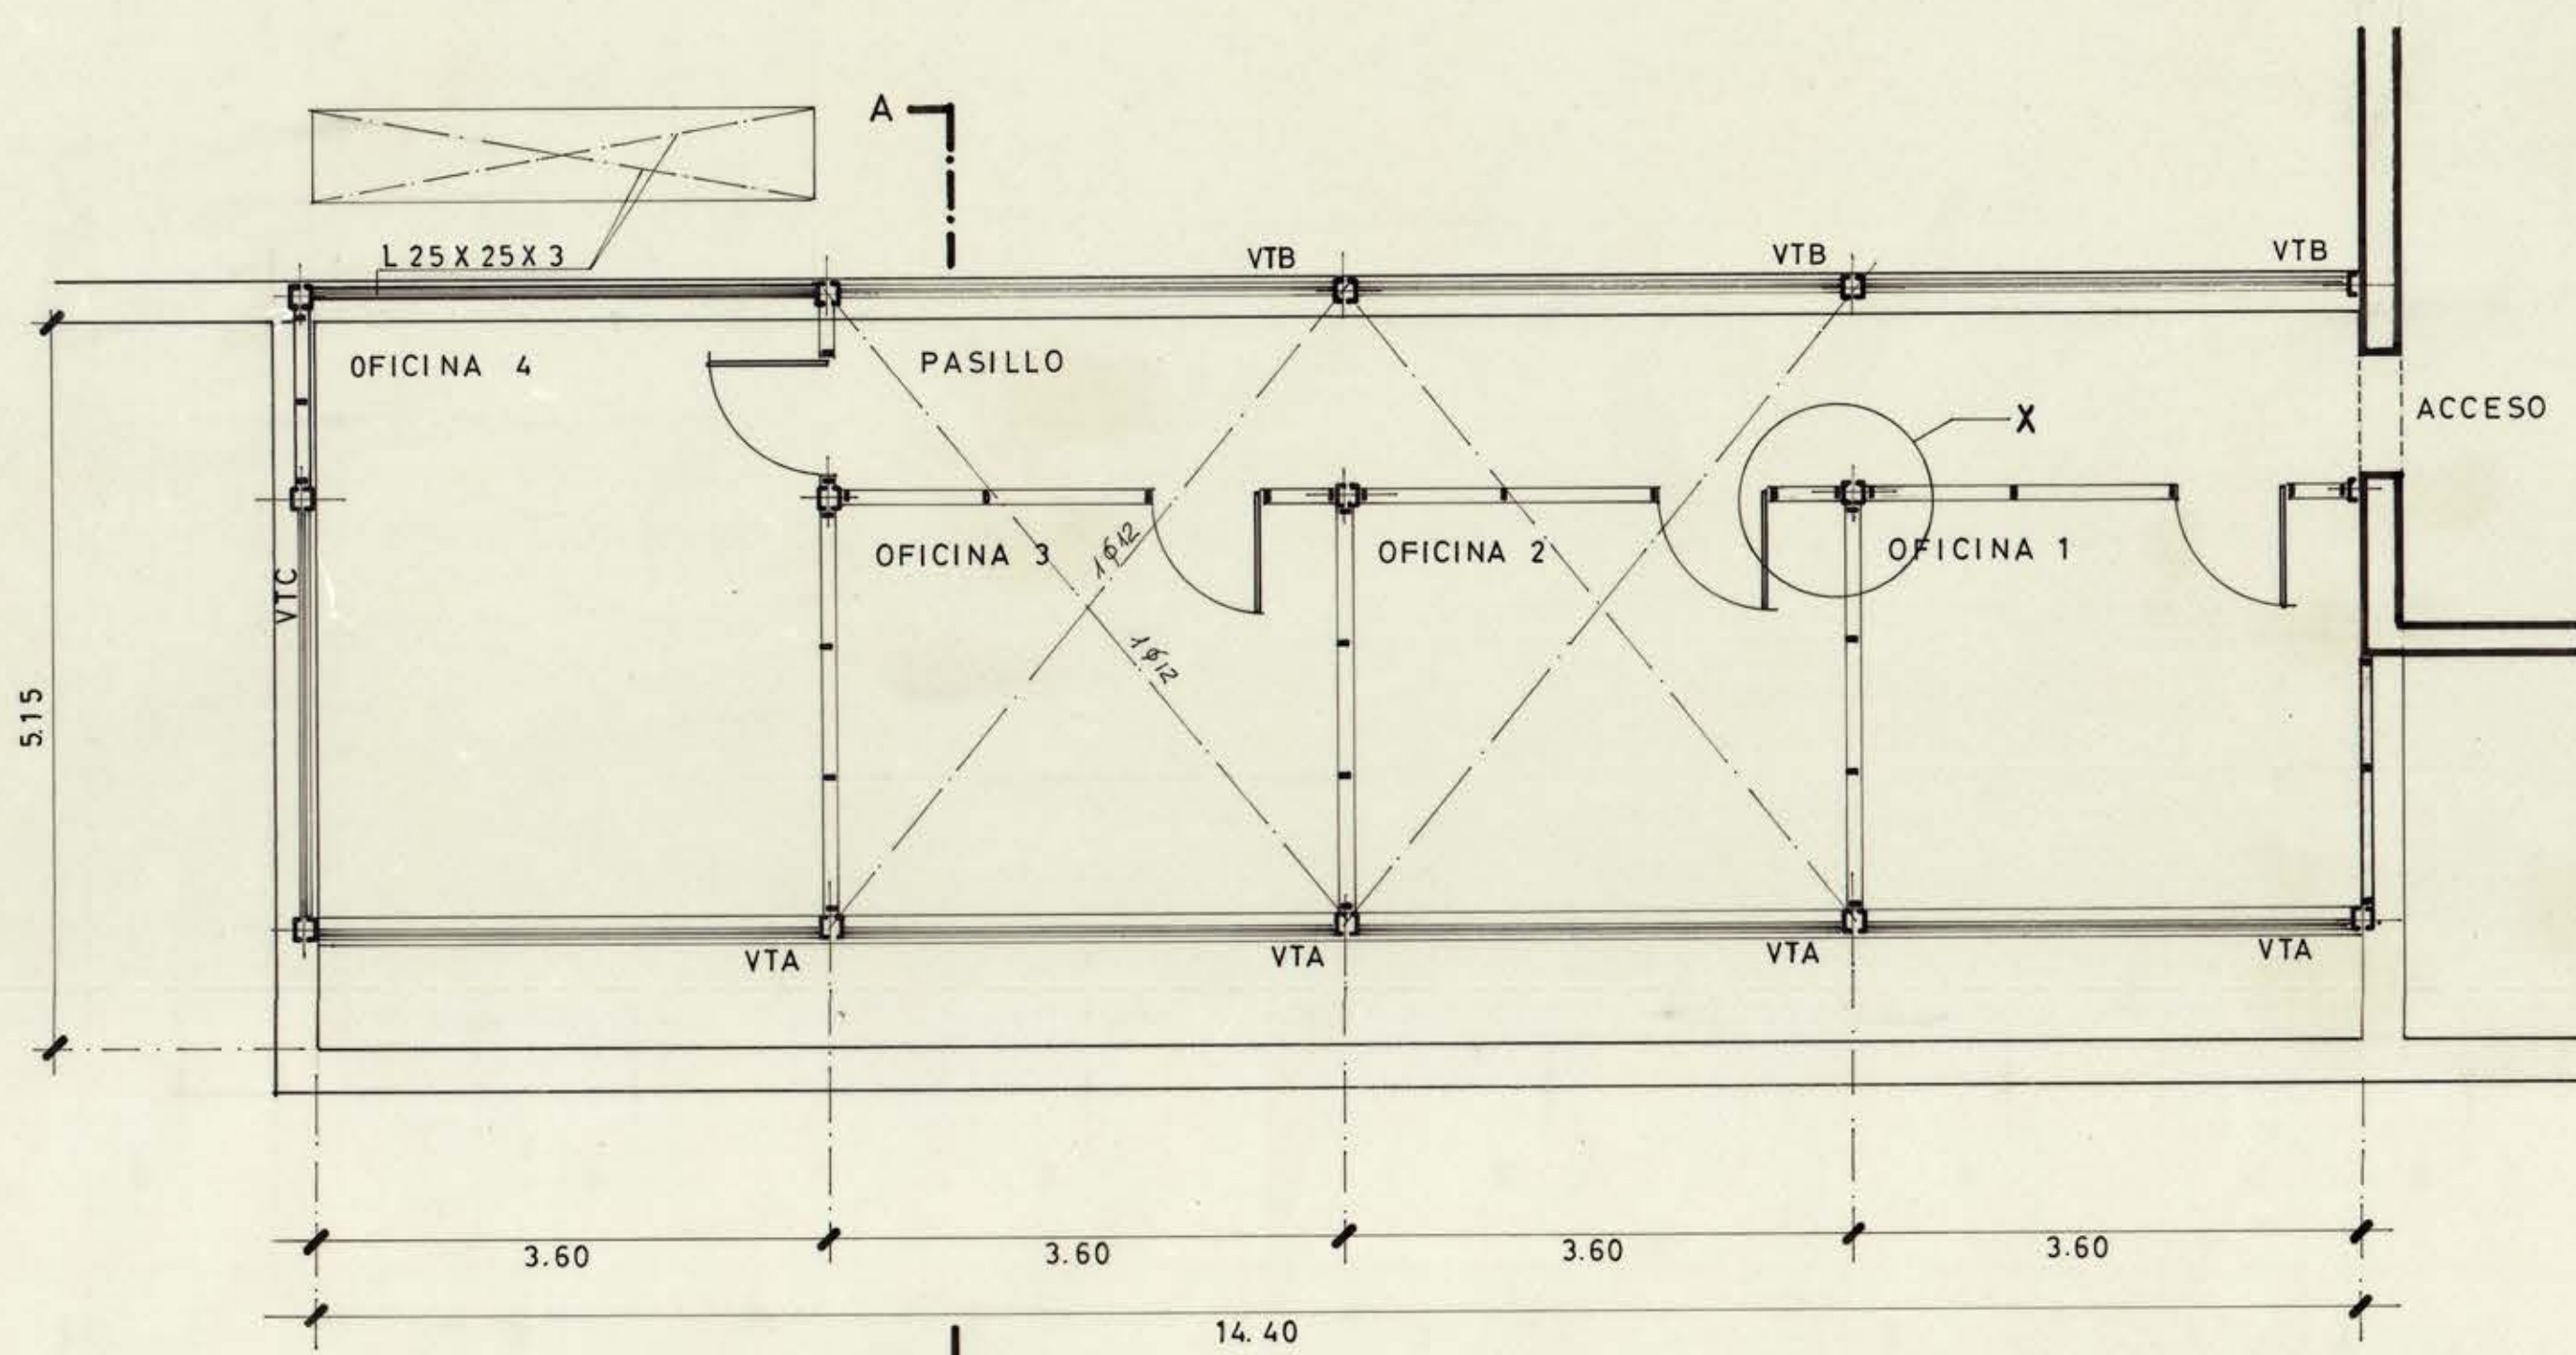
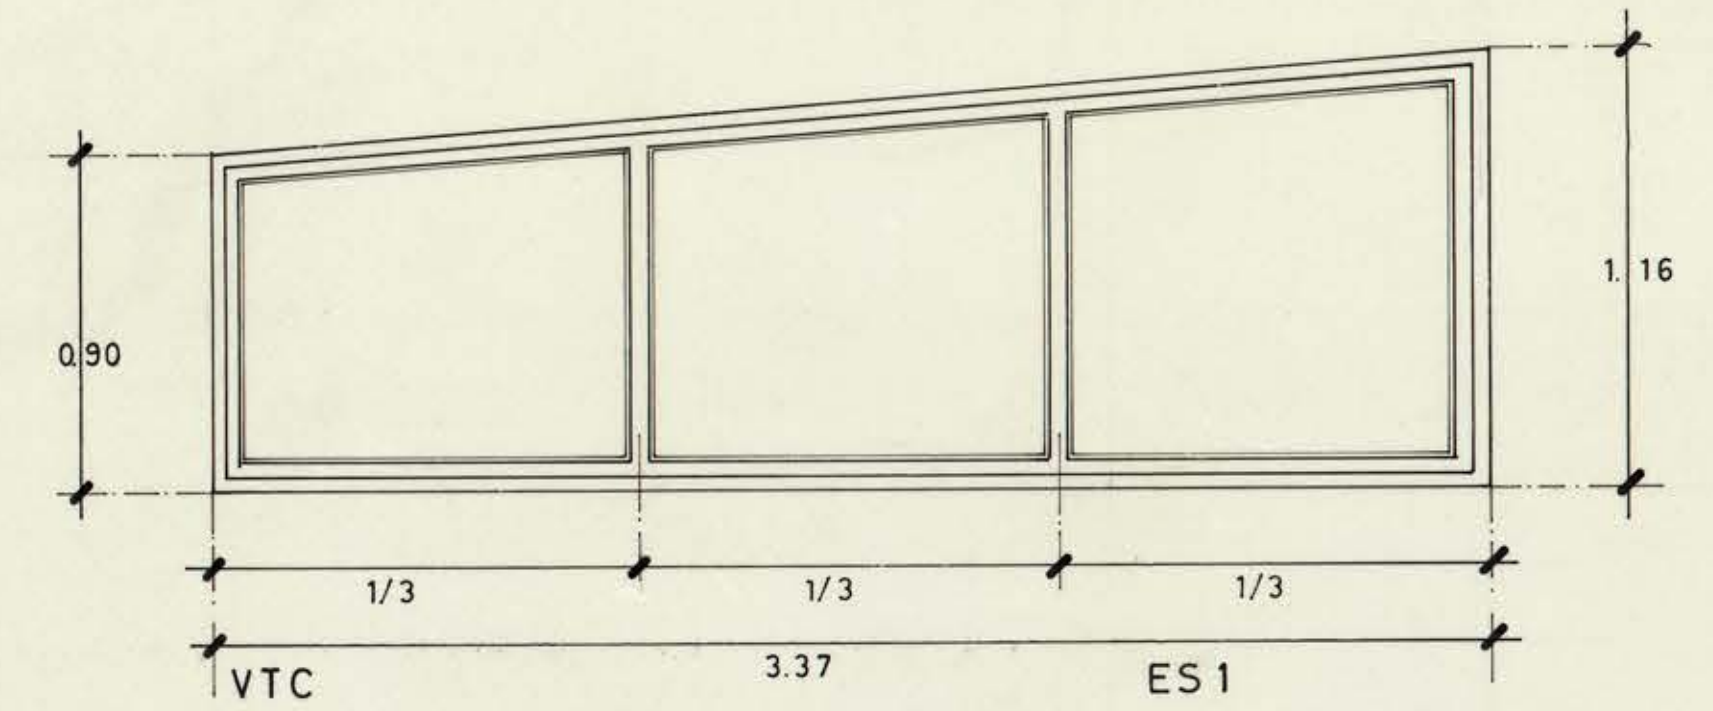


CORTE A-A ESC. 1:20

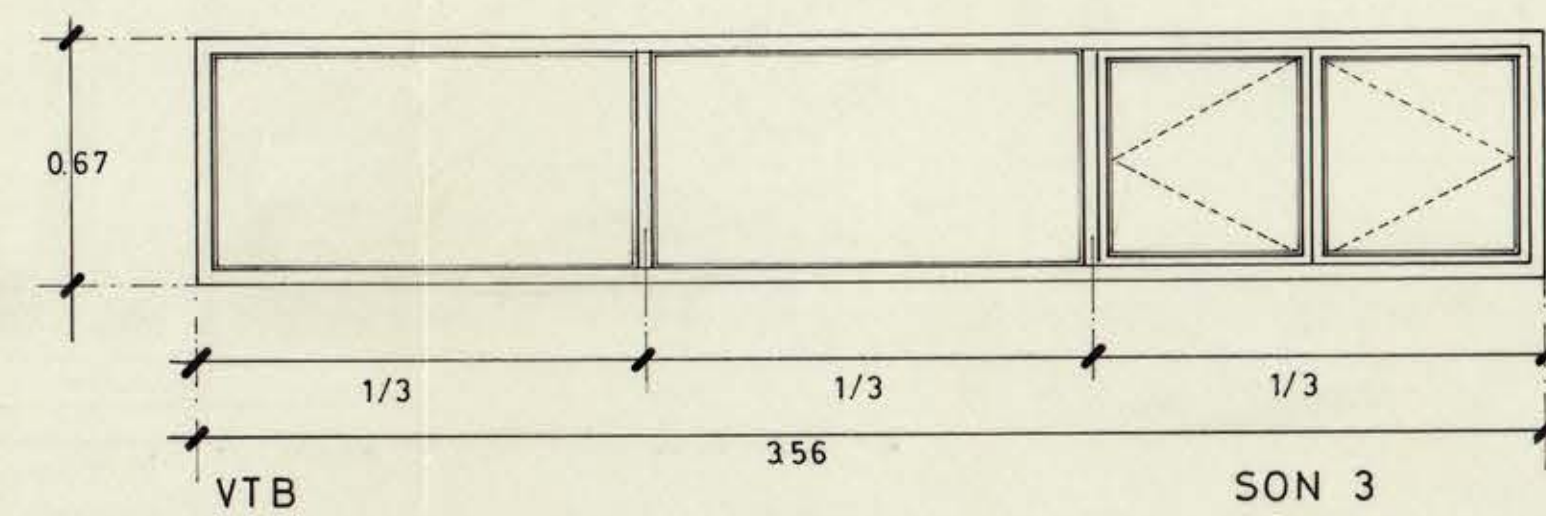

DETALLE X ESC. 1:1

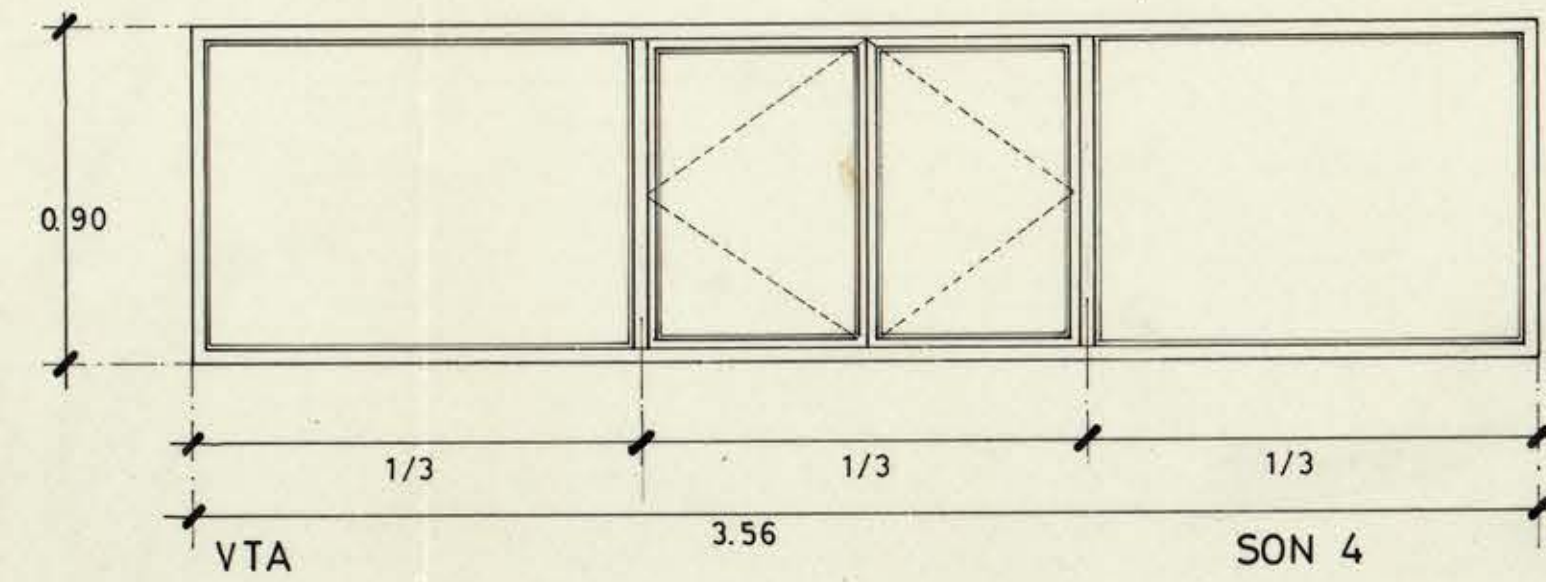

PLANTA ESC. 1:50

|   |   |                           |
|---|---|---------------------------|
| INGENIERIA Y MANTENCION UNIVERSIDAD DE CONCEPCION |   |                           |
| OBRA  | ESCUELA DE LEYES<br>HABILITACION TERRAZAS | E.51                      |
| PLANO   | PLANTA CORTE Y DETALLES ESC.1:50-1:20-1:1 |                           |
| JOSE MILLAN, ARQTO. JEFE                          | ALEX HARTWIG, E. ARQTO. PROY.             | 27 NOV 1973               |
|   |   | ABEL ZAPATA, C. DIBUJANTE |

CT-KRCD 008-WY-6-001-BAN NREZ DISEÑOS 04-EC12-040

136/73