




PLANTA DE TECHUMBRE

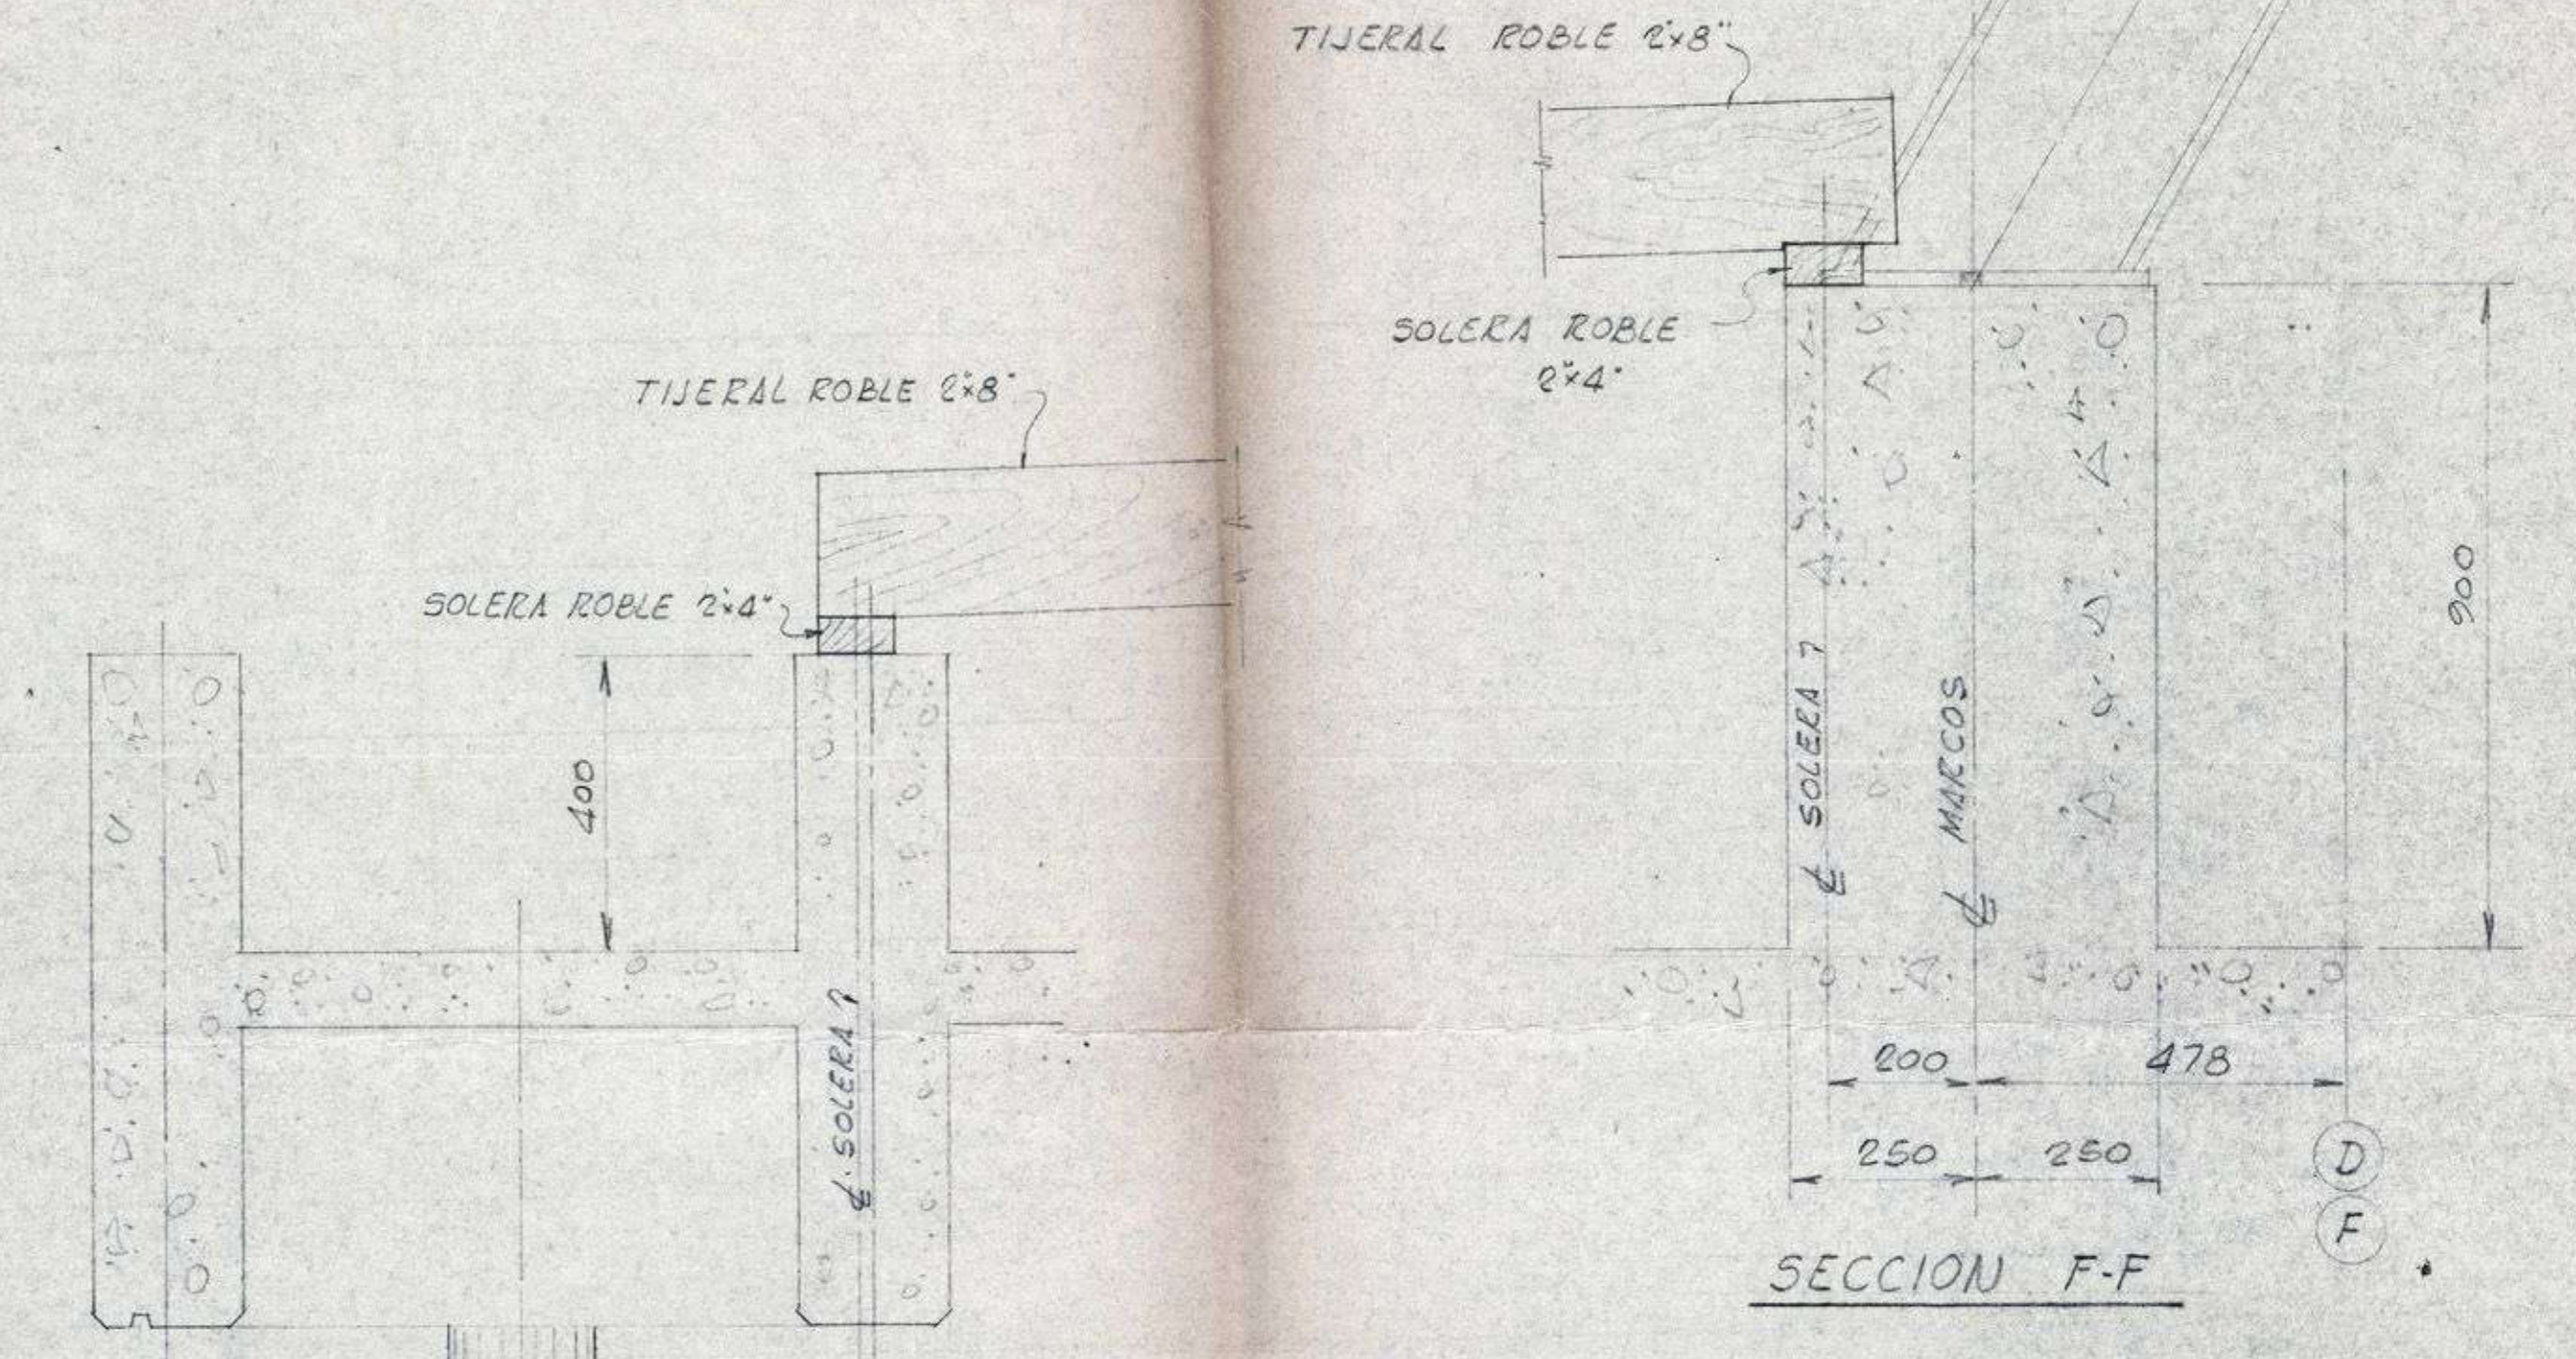


SECCION F-F

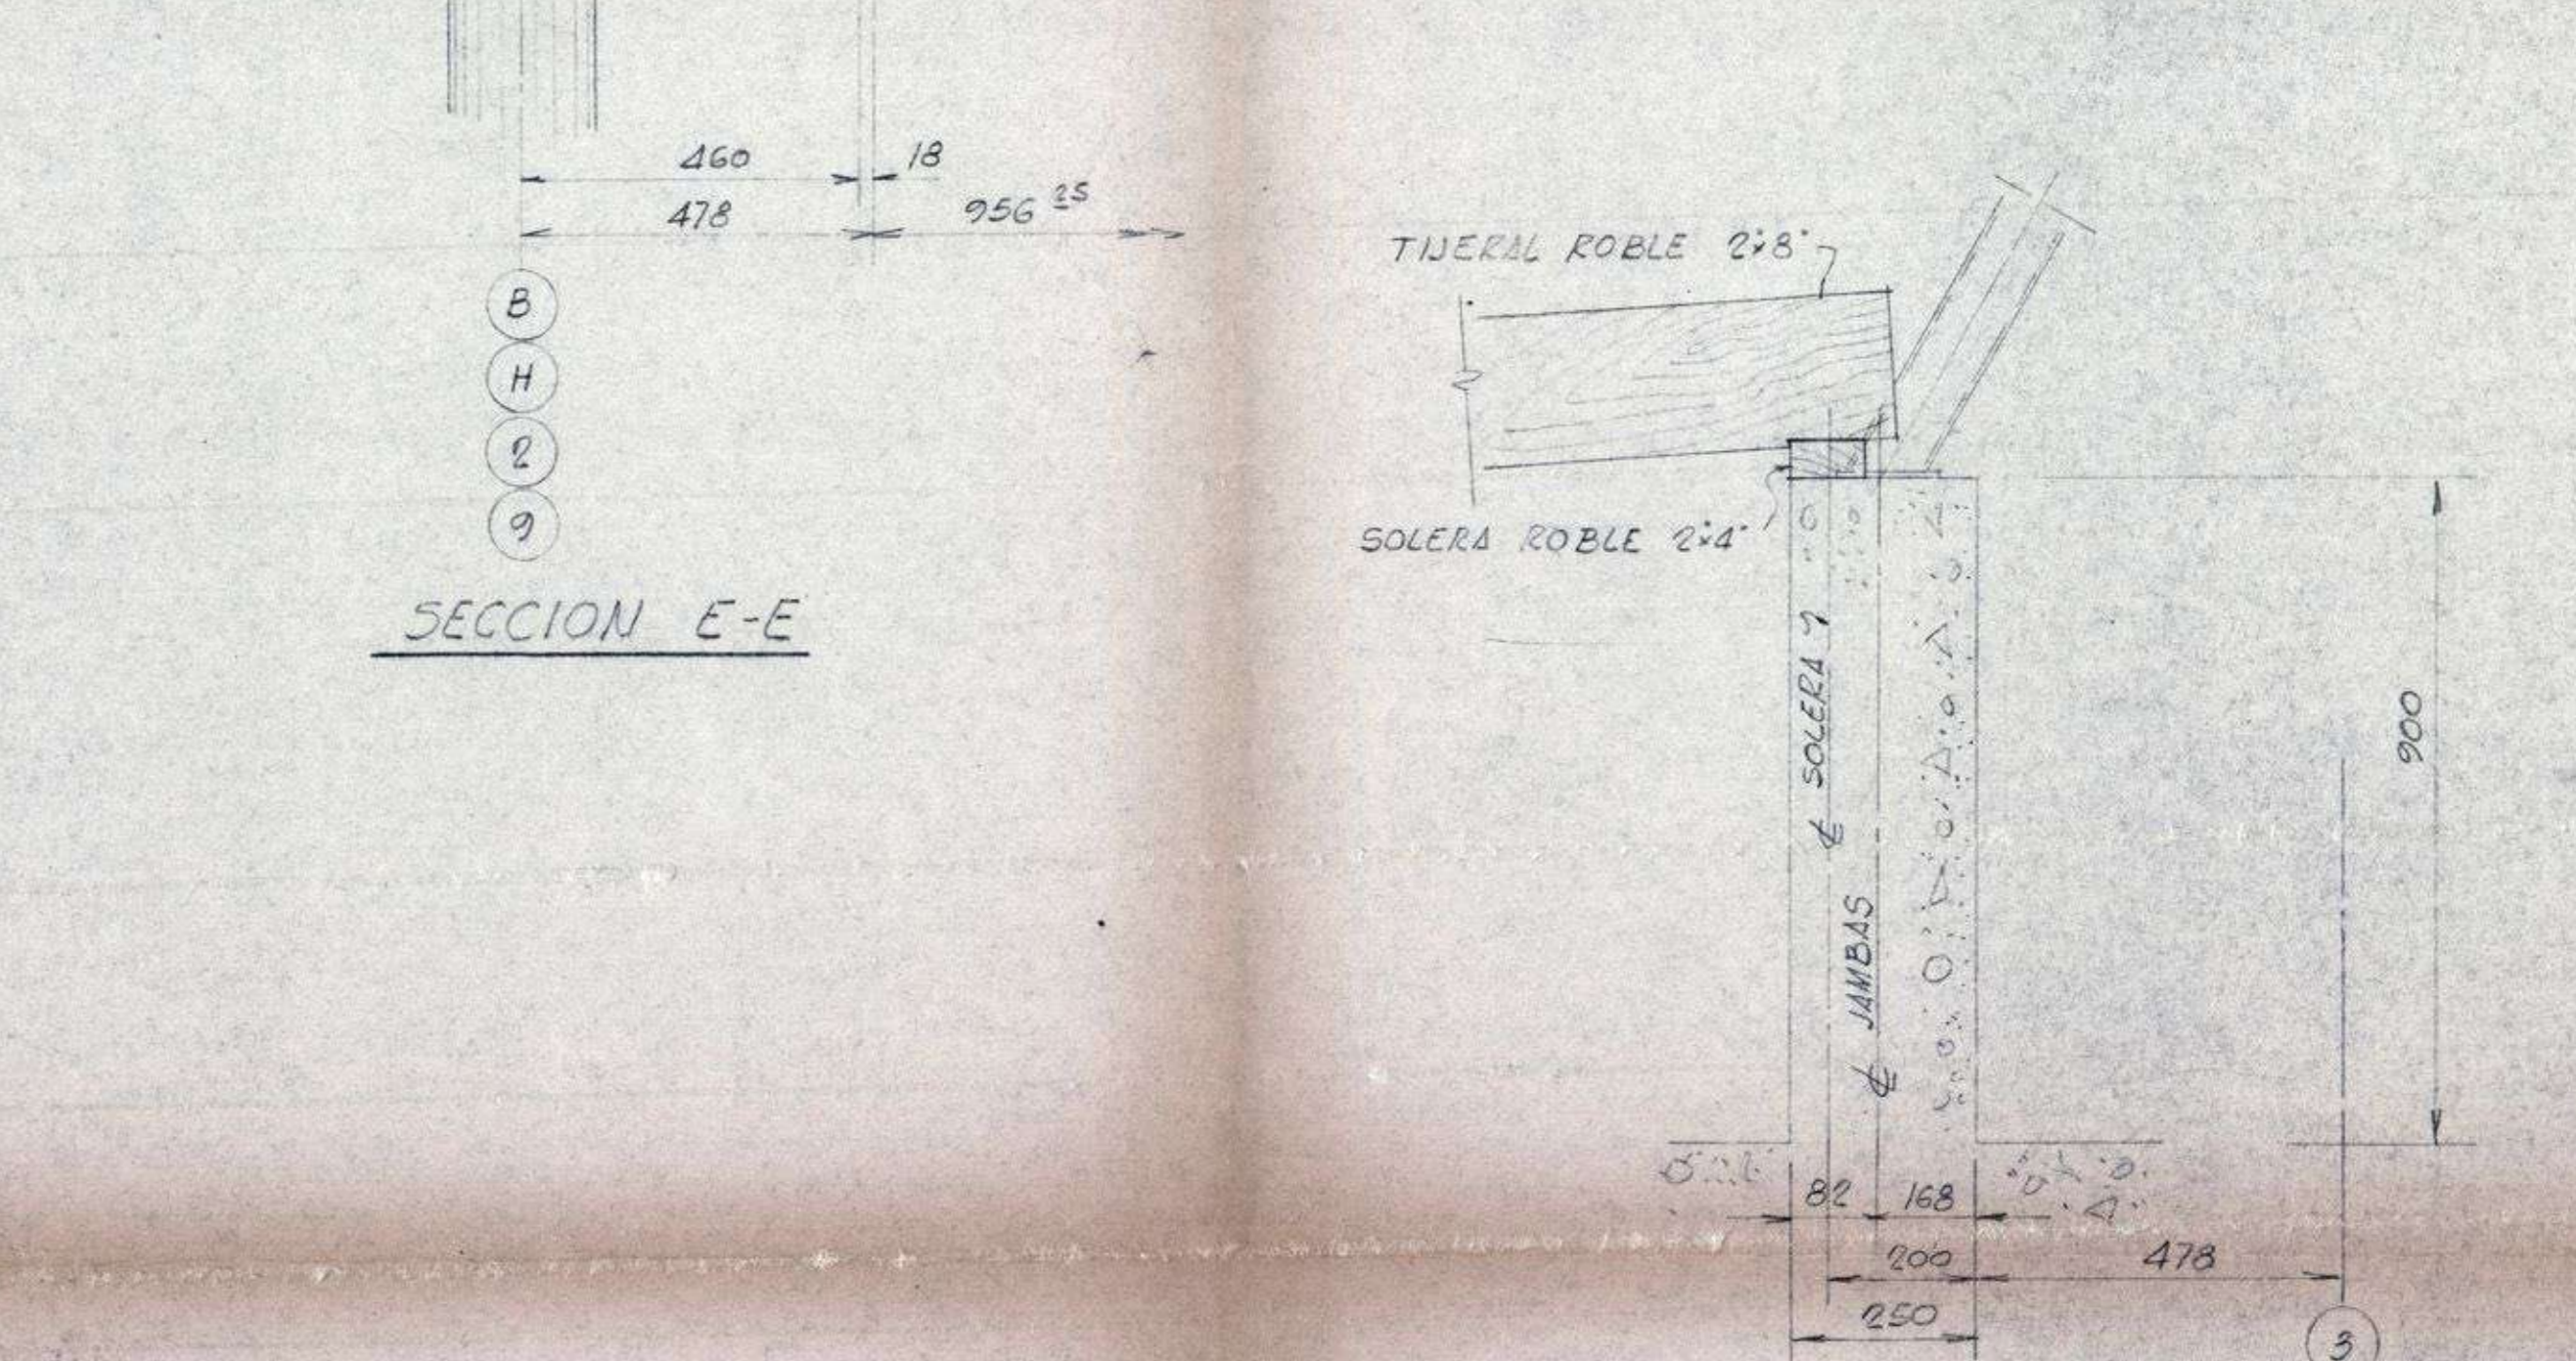


SECCION E-E

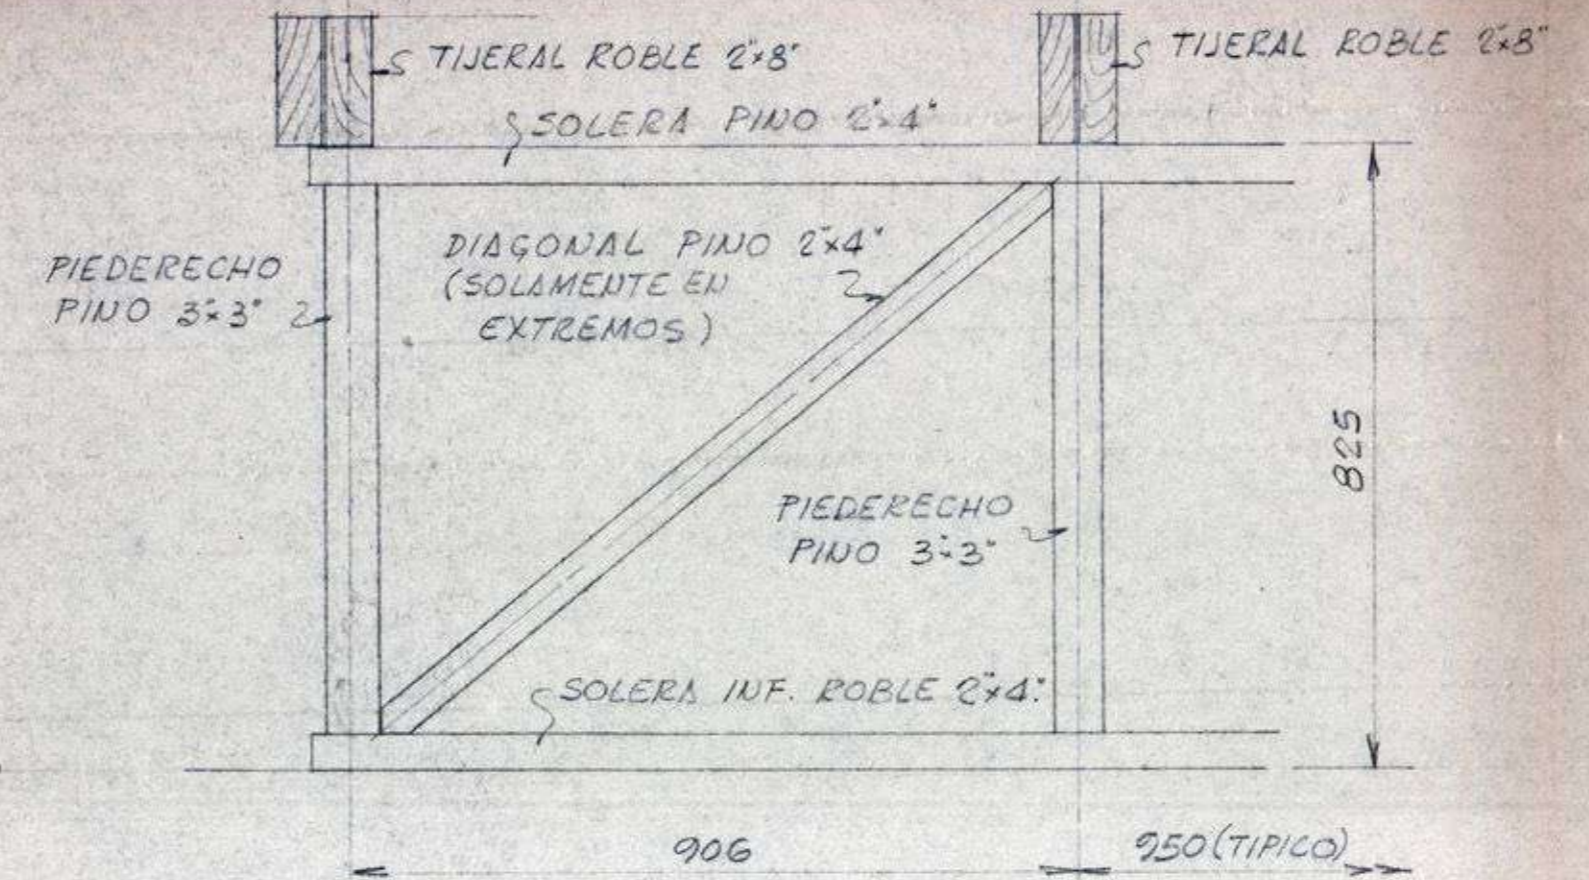

SECCION C-C

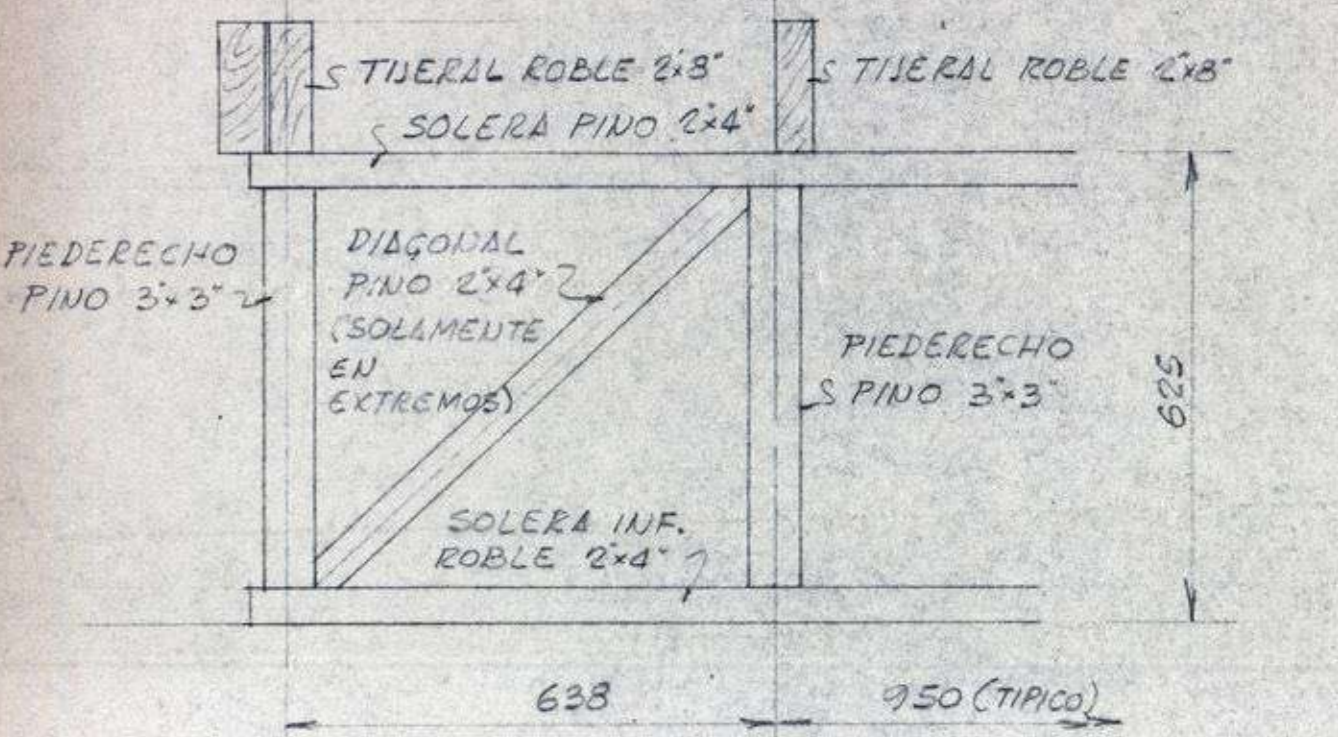


SECCION D-D

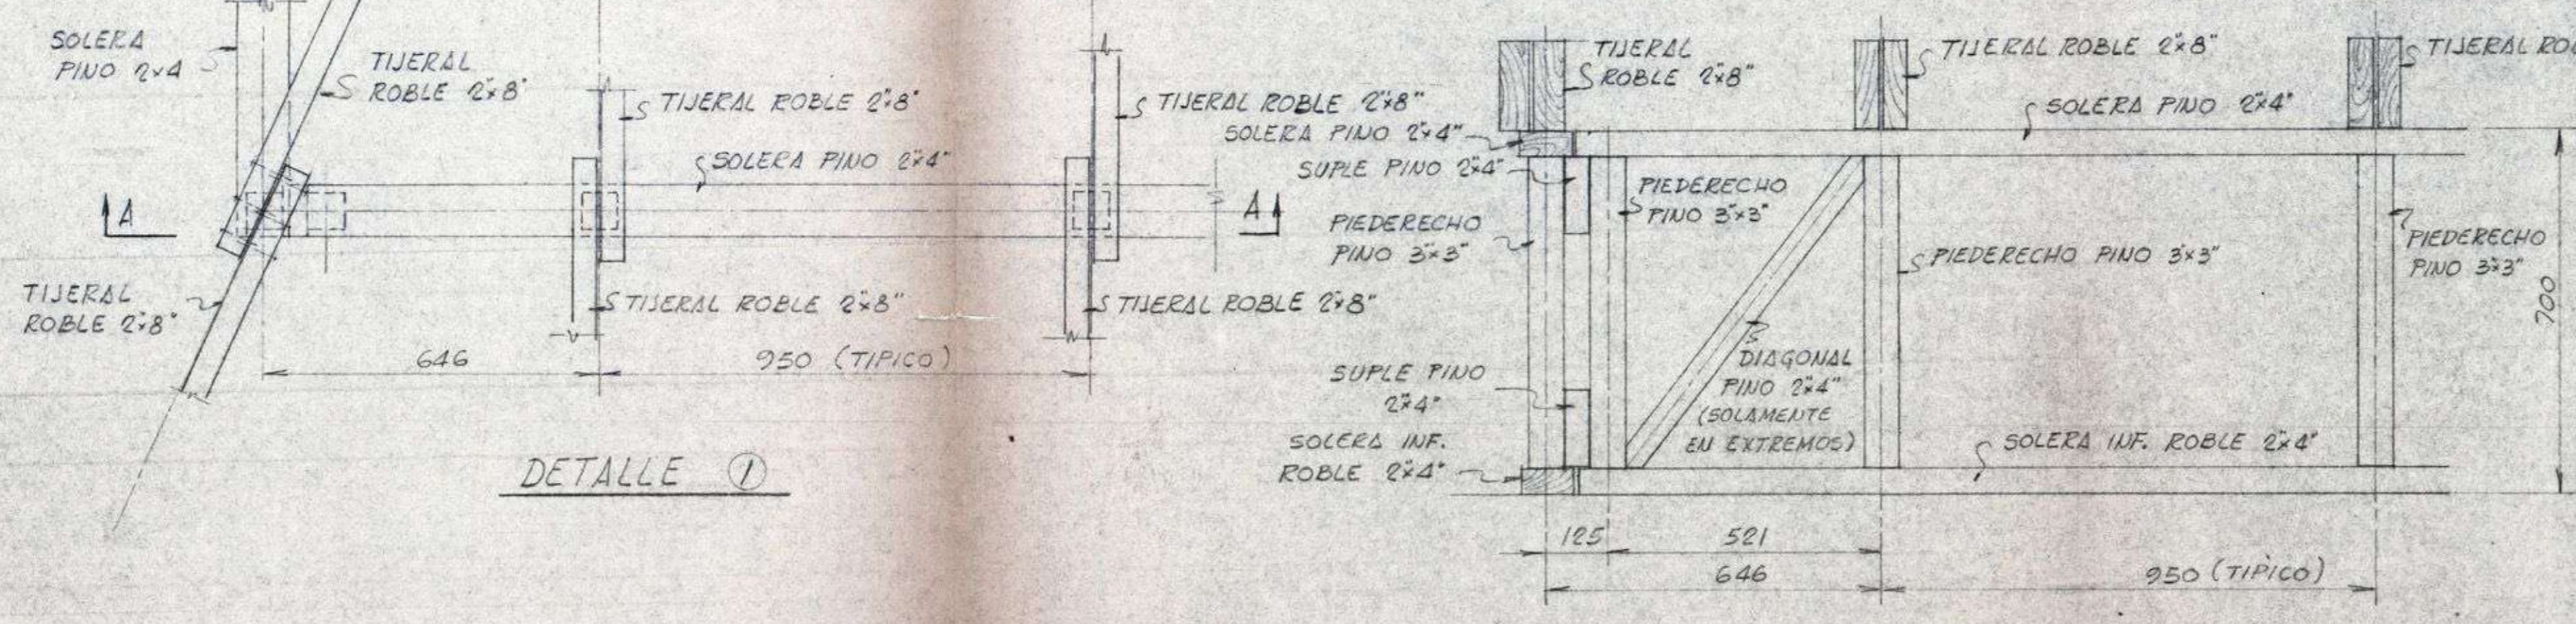

DETALLE 1

SECCION A-A

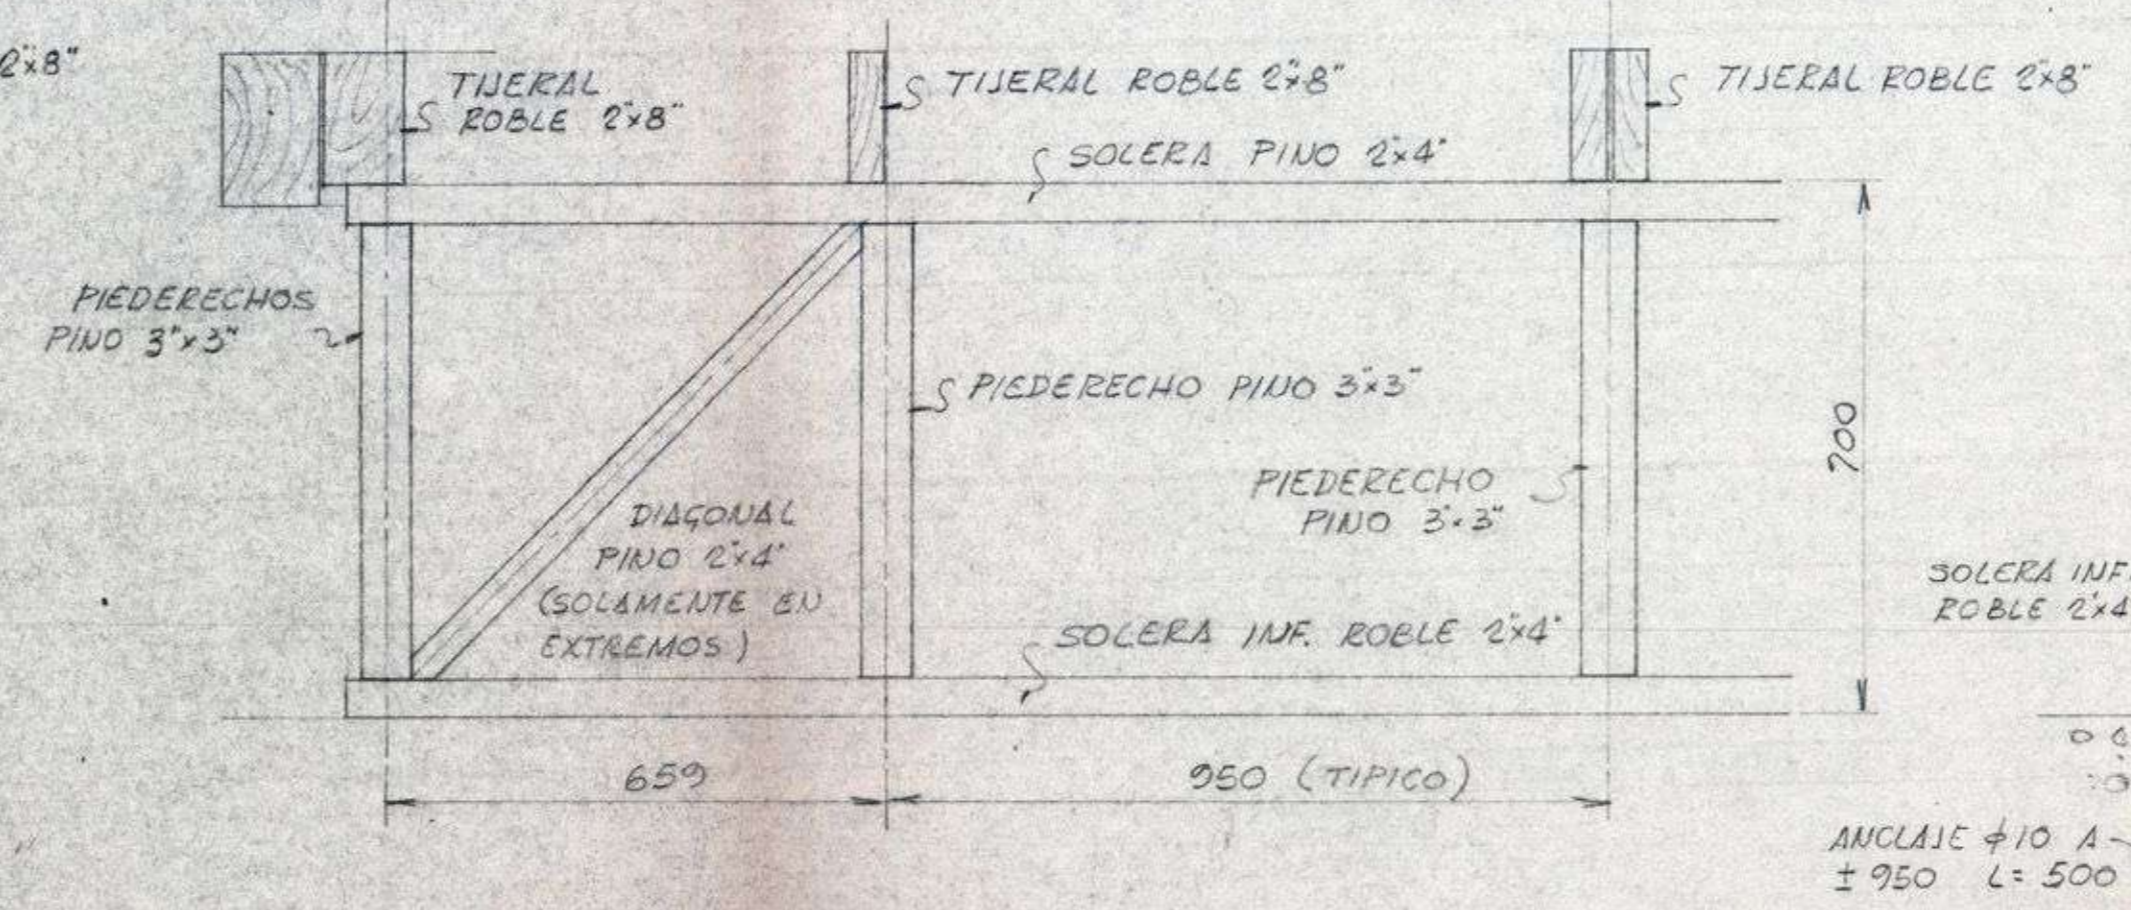

SECCION B-B

ANCLAJE TÍPICO PARA SOLERAS

OBSERVACIONES	
1	USAR PINO TRATADO Y DE PRIMERA CALIDAD
2	USAR ROBLE DE PRIMERA CALIDAD

 U. DE CONCEPCION	
BIBLIOTECA CENTRAL	
PL. UBICACION ENVIGADO DE TECHUMBRE Y DE	
ARQUITECTOS EMILIO DUHART ROBERTO GOYCOOLEA	INGENIEROS CIVILES SERGIO VILLAFANE R. MARIO OLAVARRIA ALVARO PULGAR
DIBUJANTE GENARO MUÑOZ	
PLANO Nº 250-1 P8	
MARZO 1968 ESC.	