




ESCANTILLON FOYER 1-1 ESC 1/25

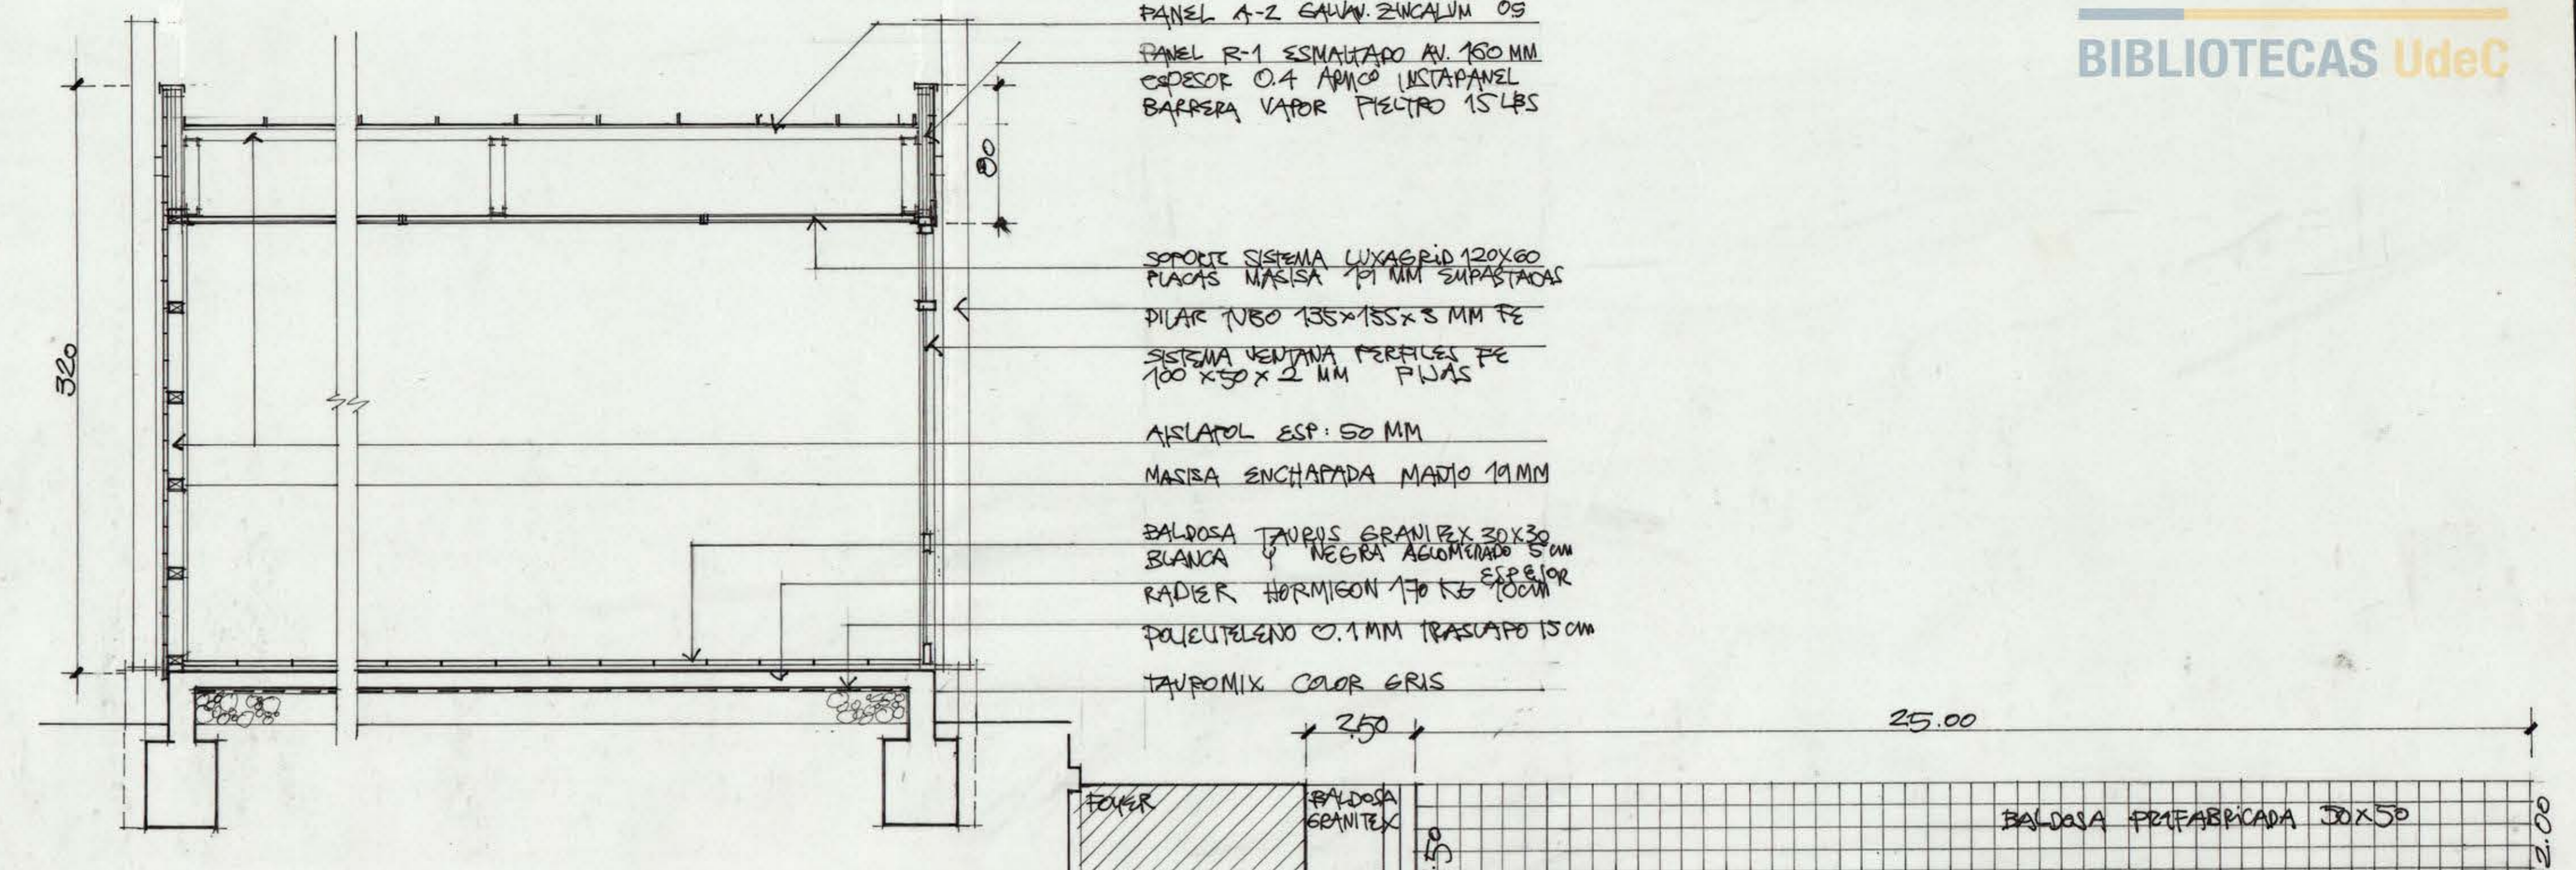


ESCANTILLON FOYER 2-2 ESCALA 1/25

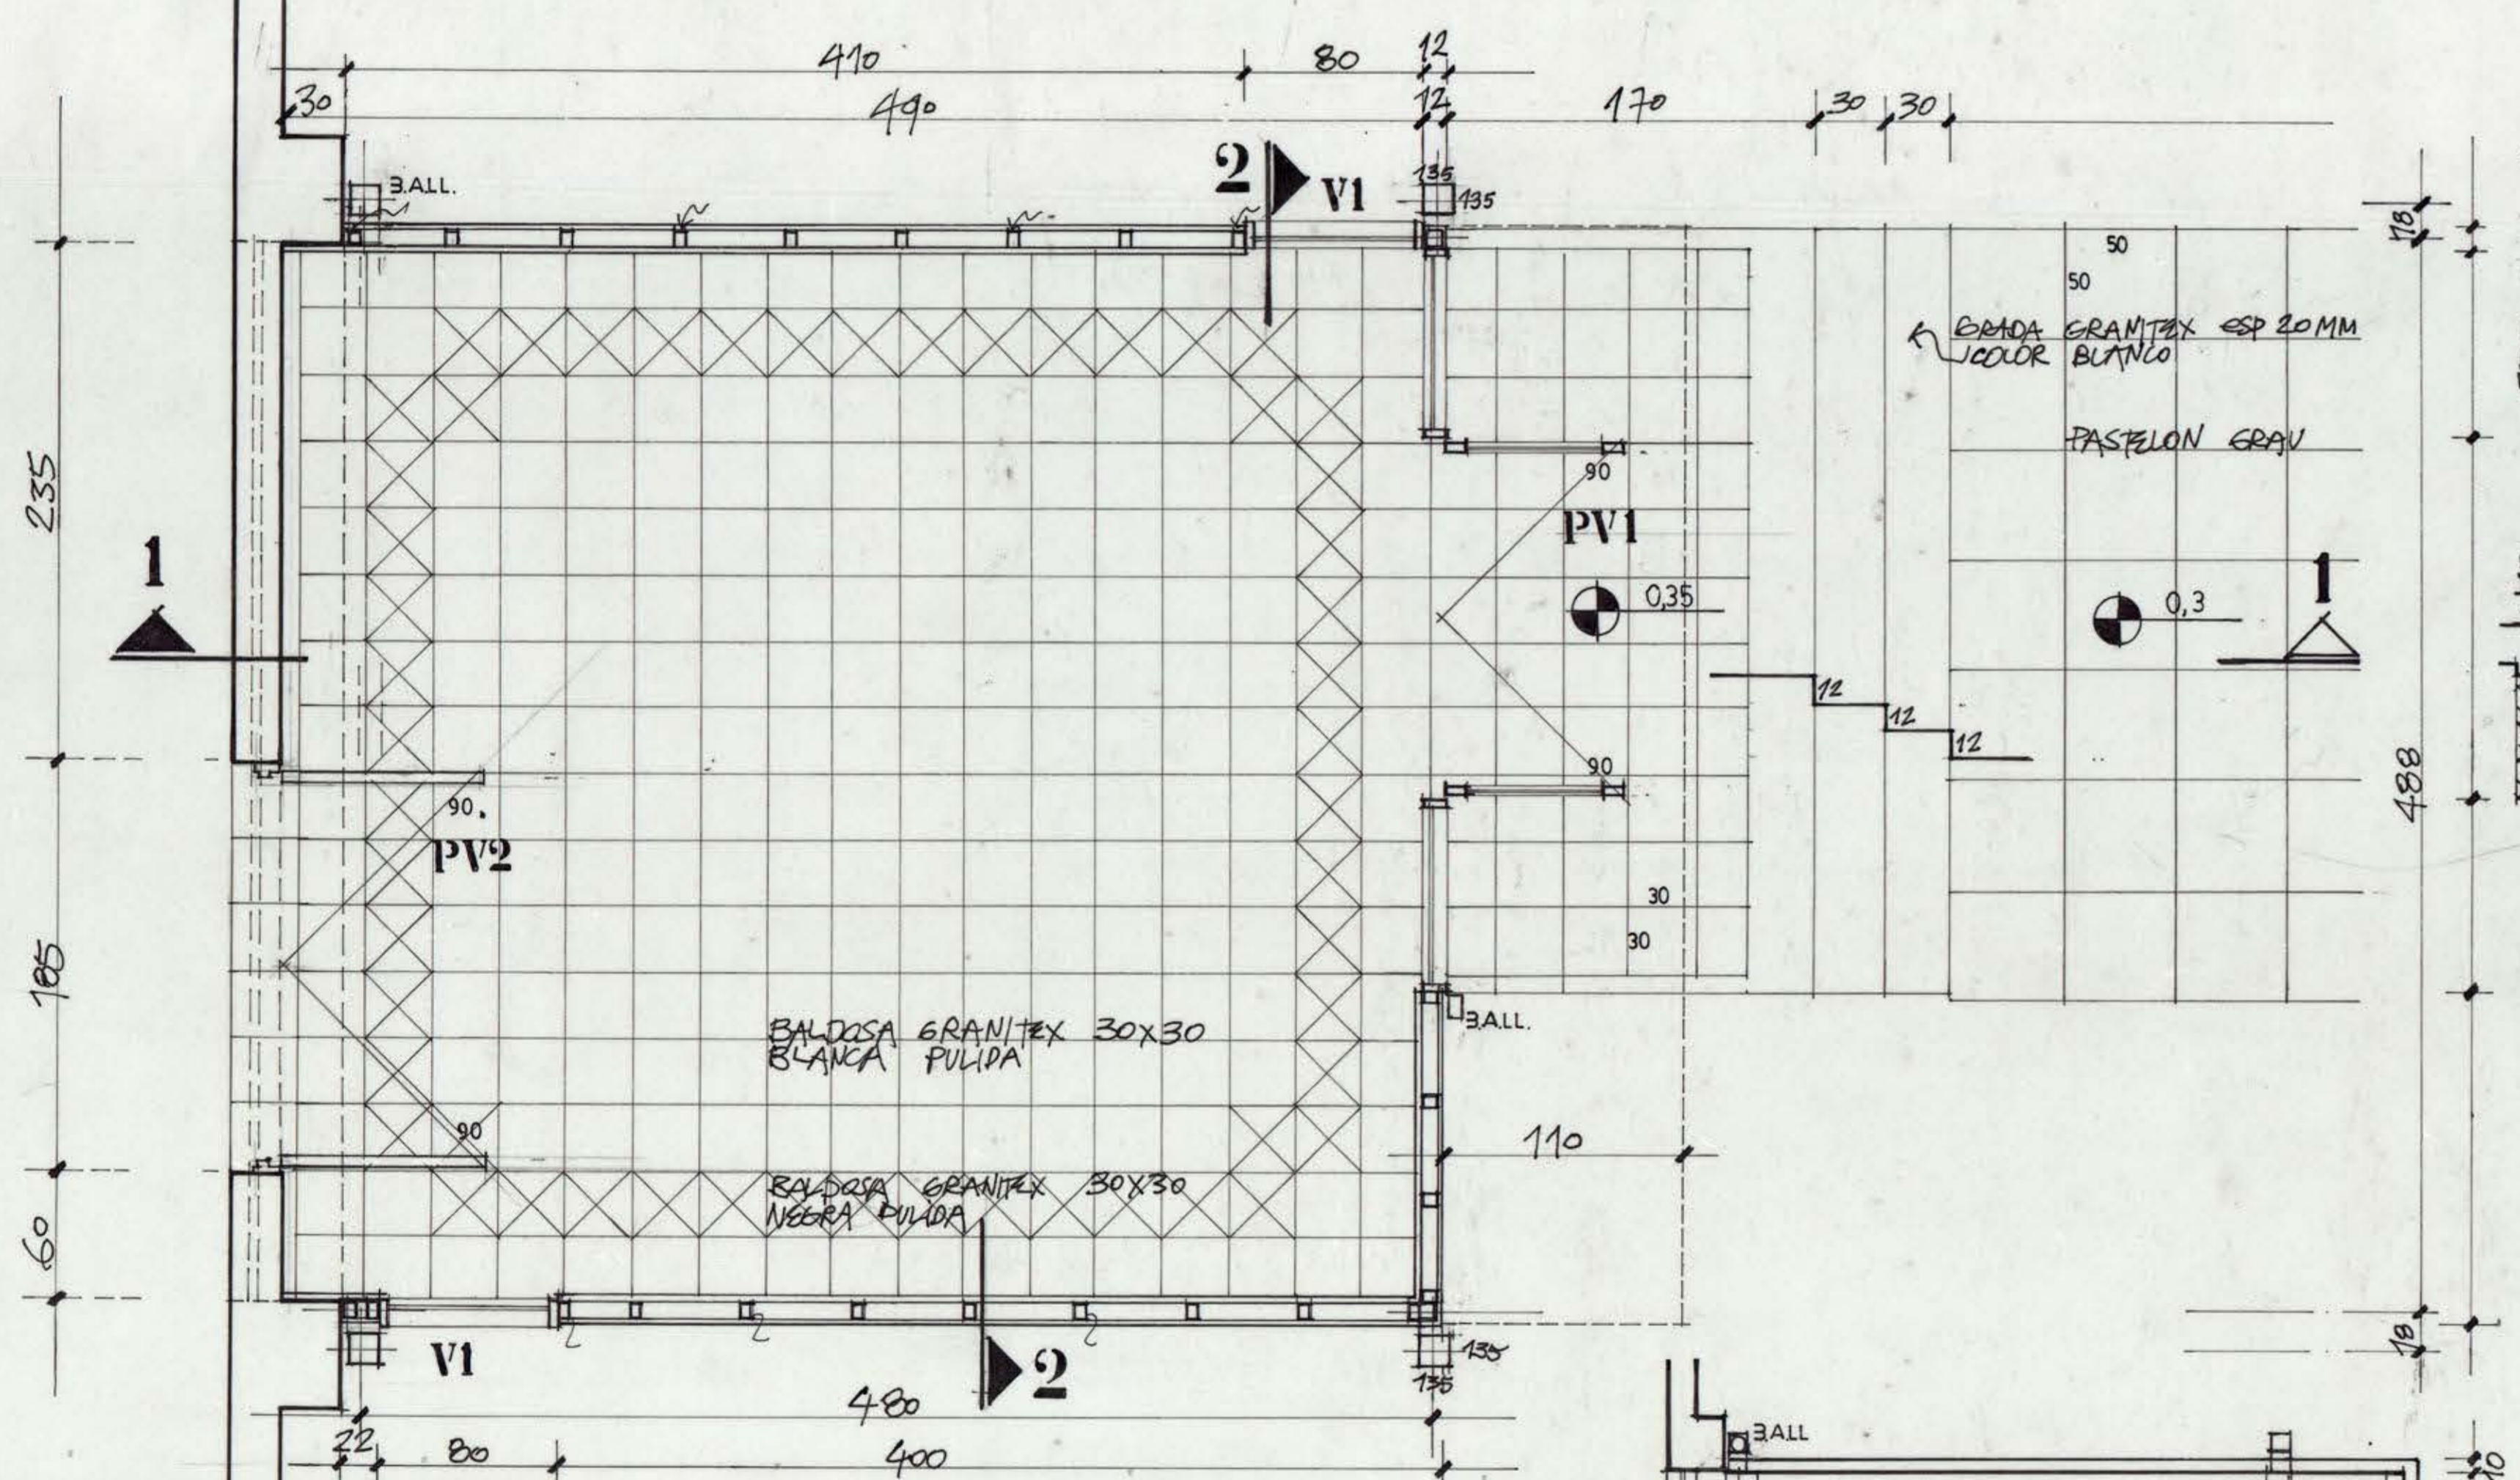


PLANTA ESCALA 1/25

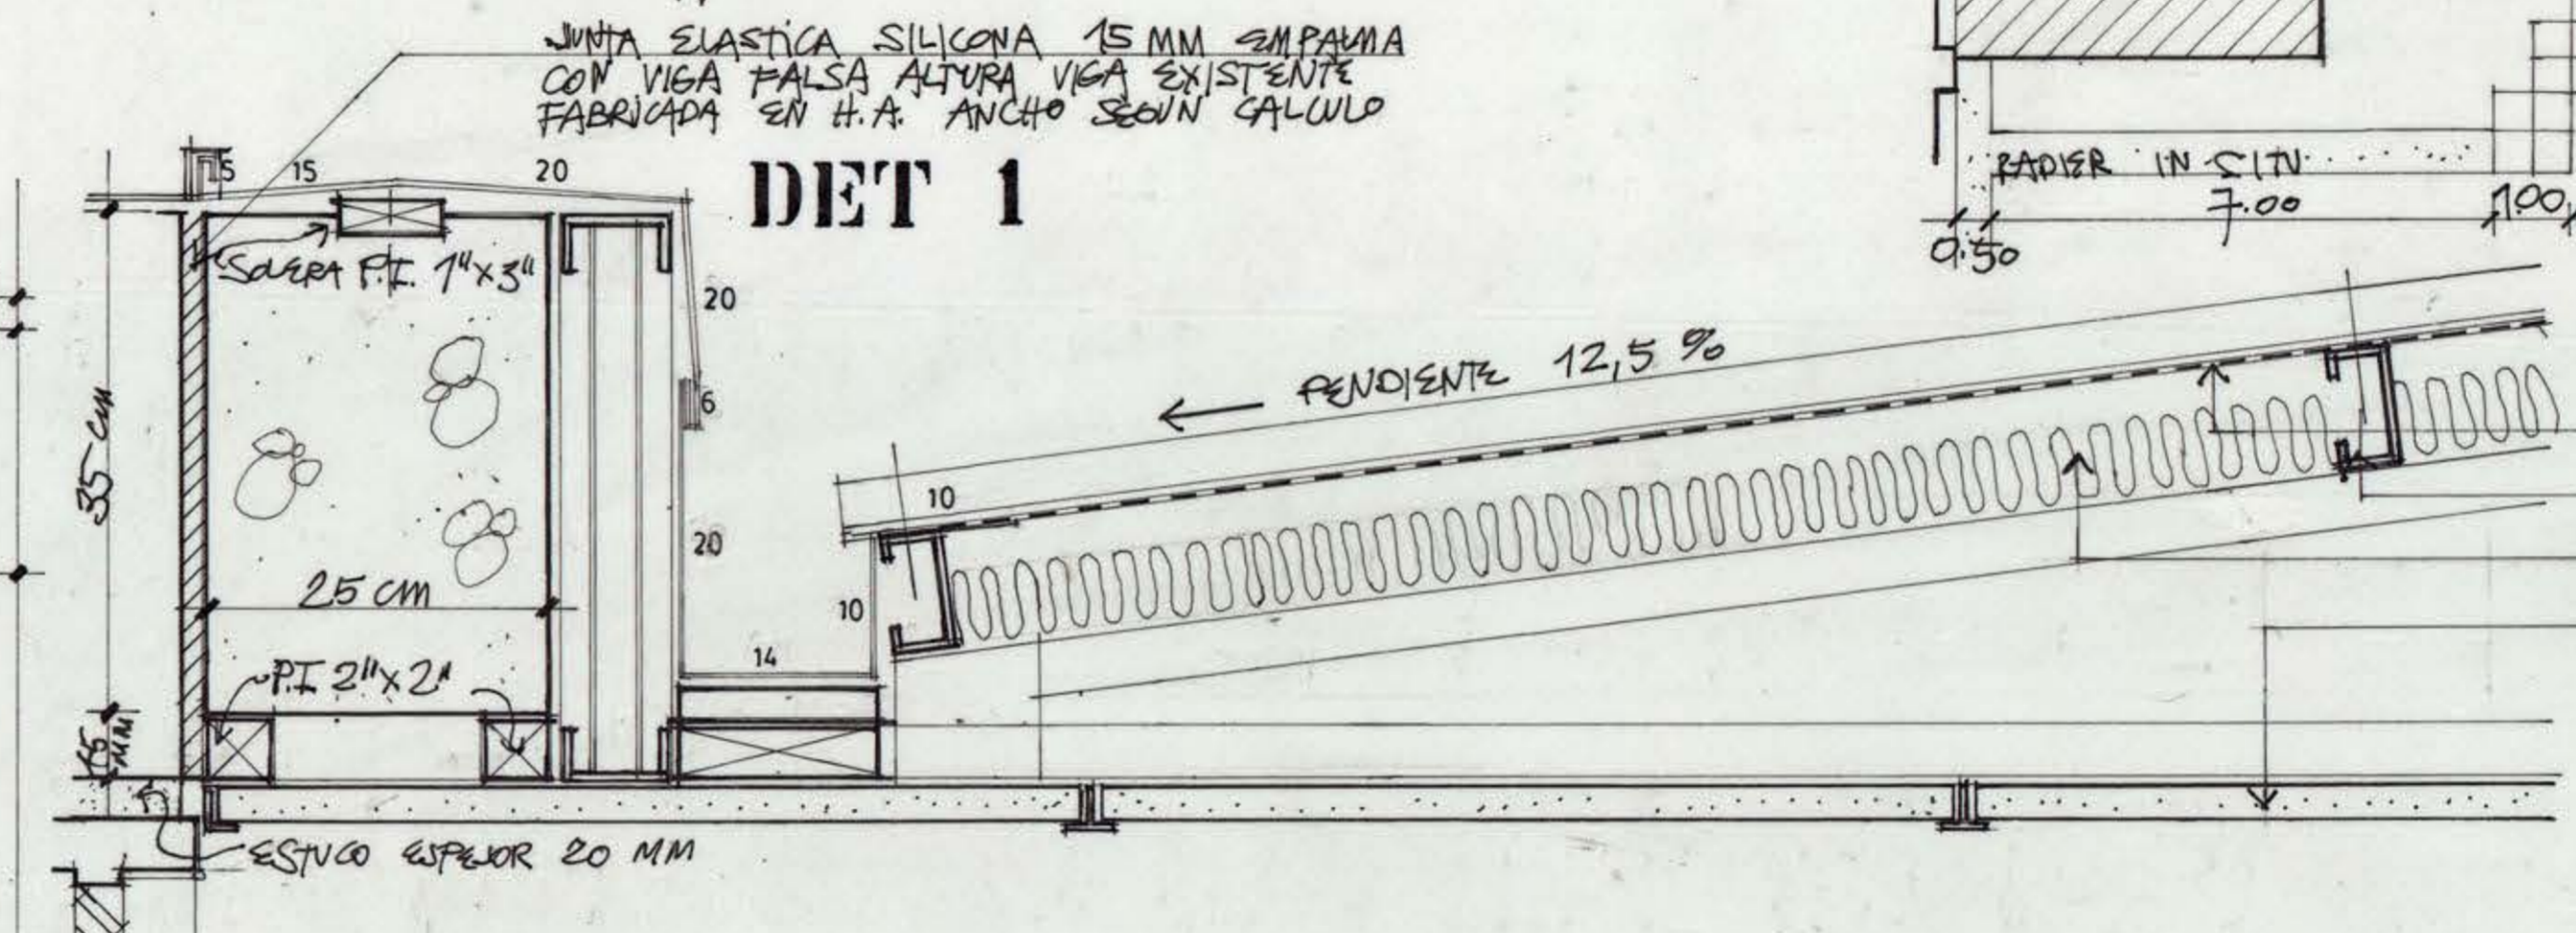

ENCUENTRO VIGA ESCALA 1/5

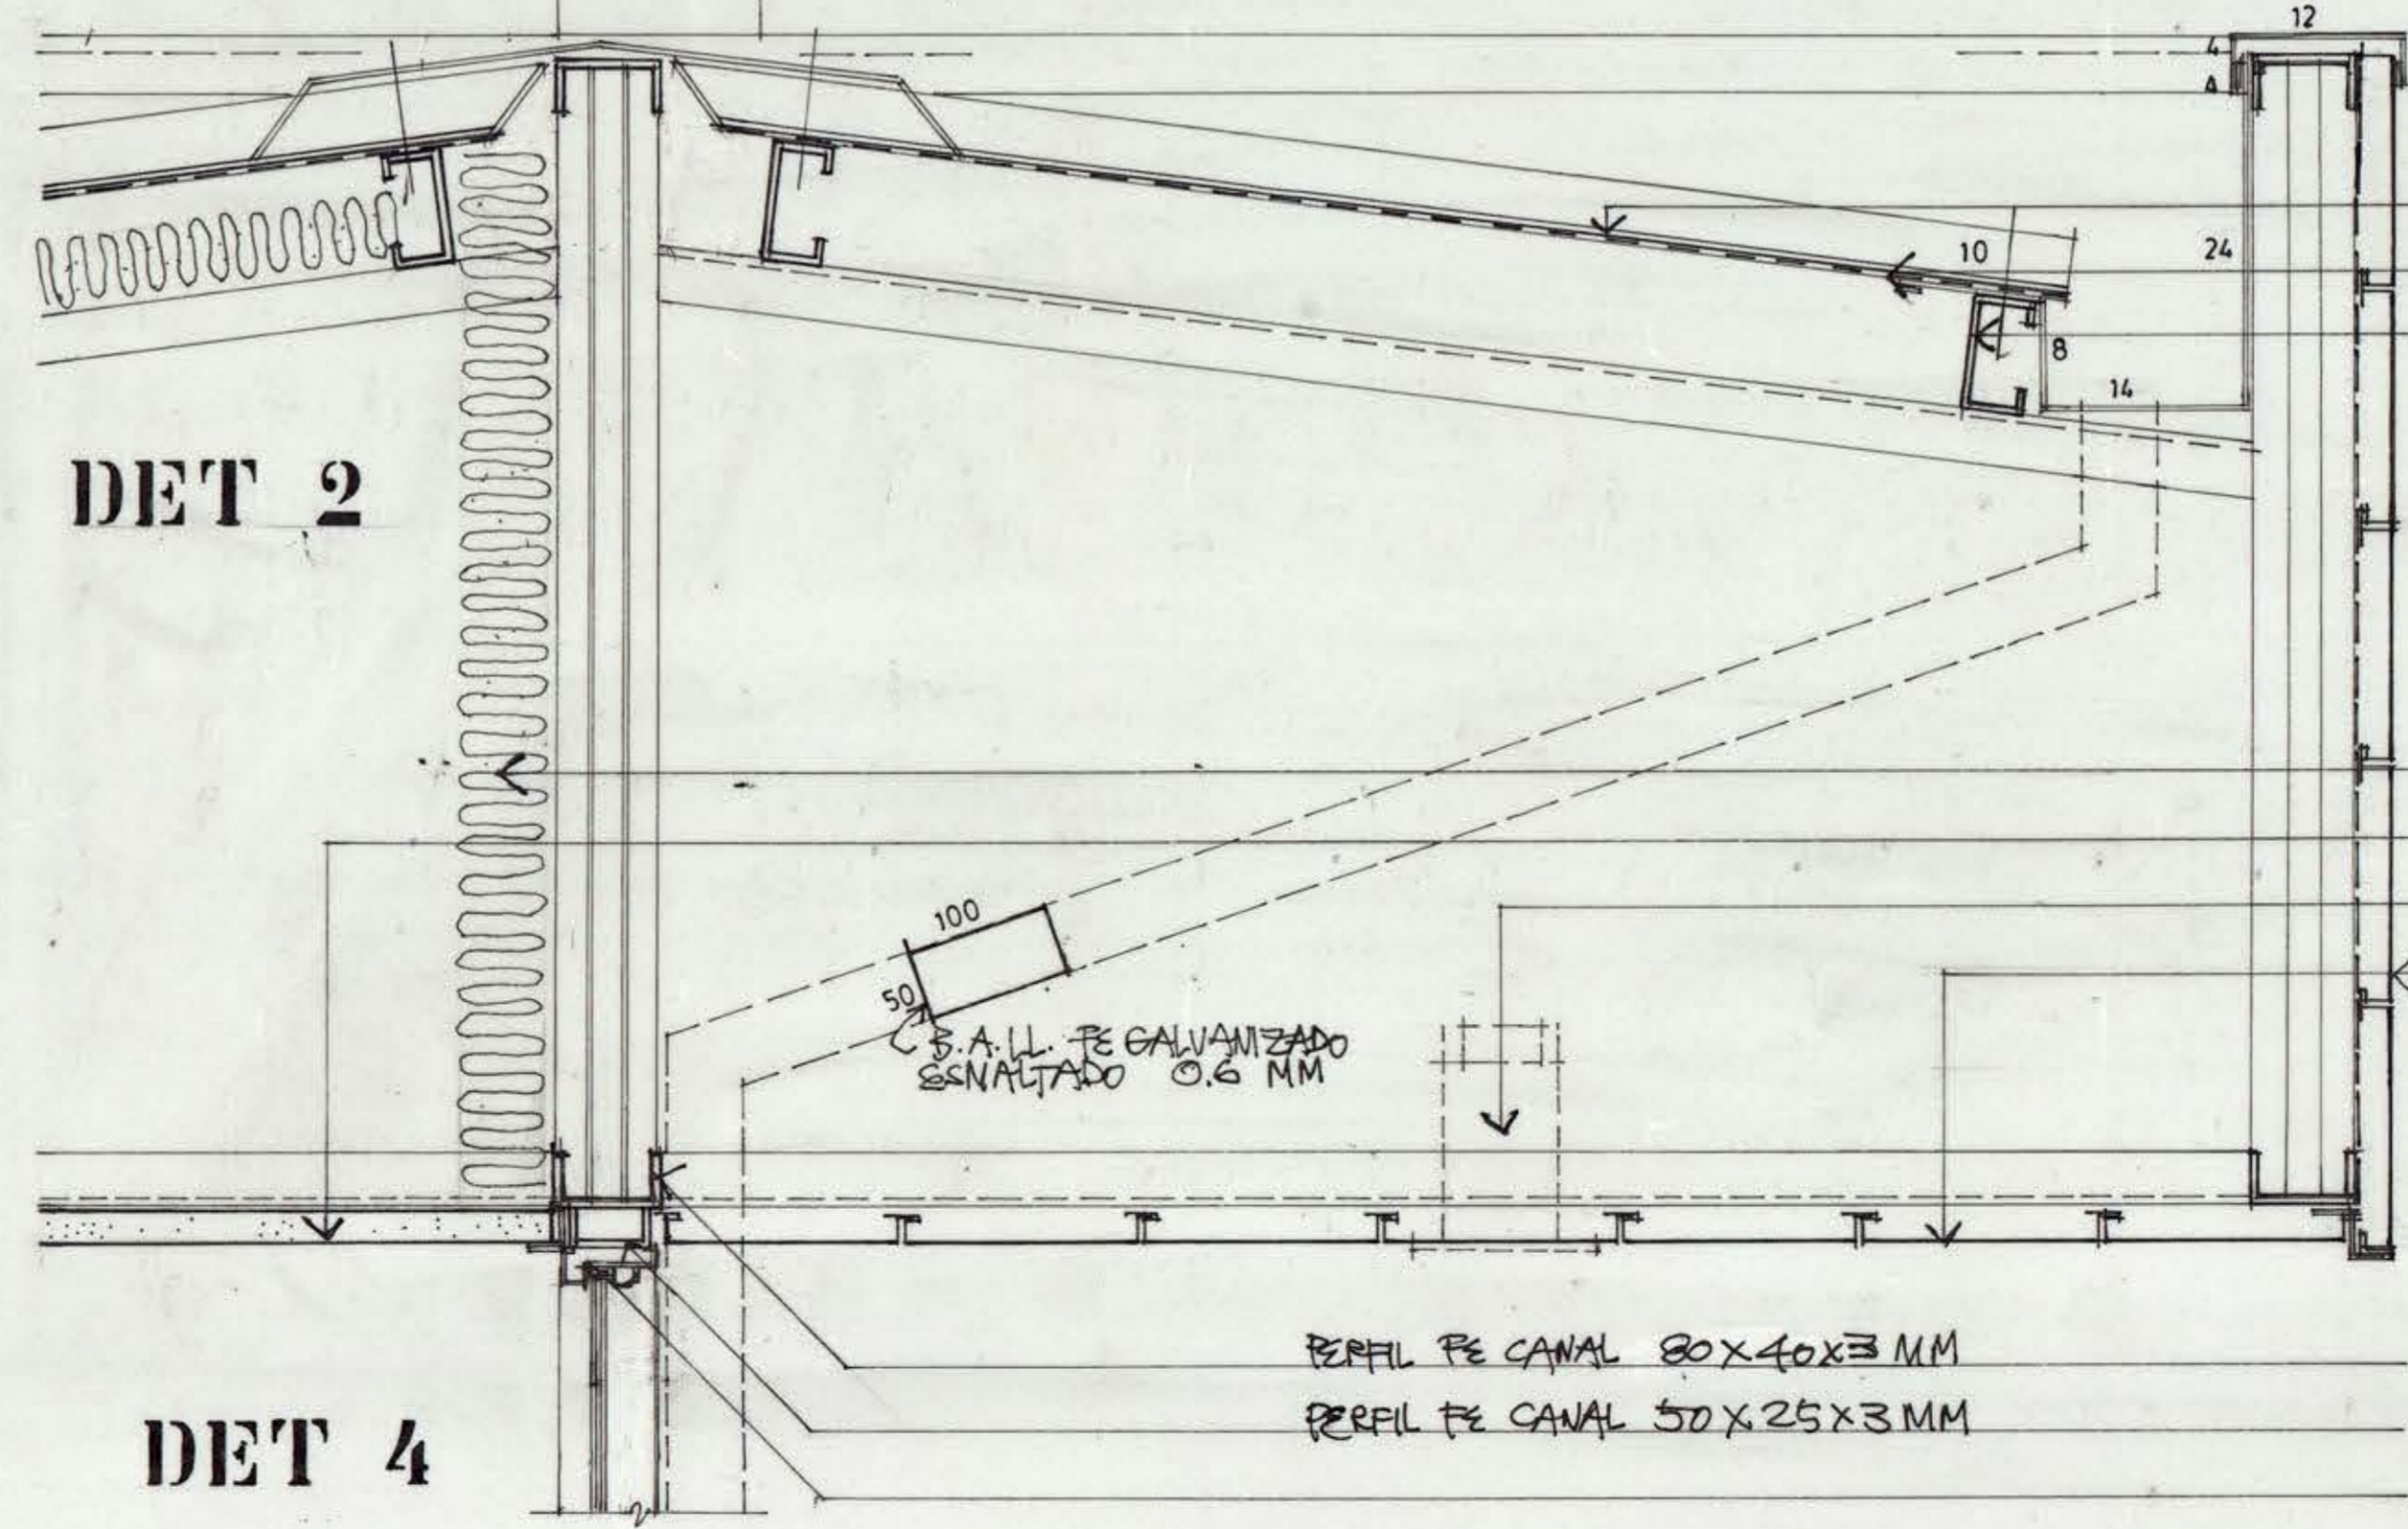

FRONTON ESCALA 1/5

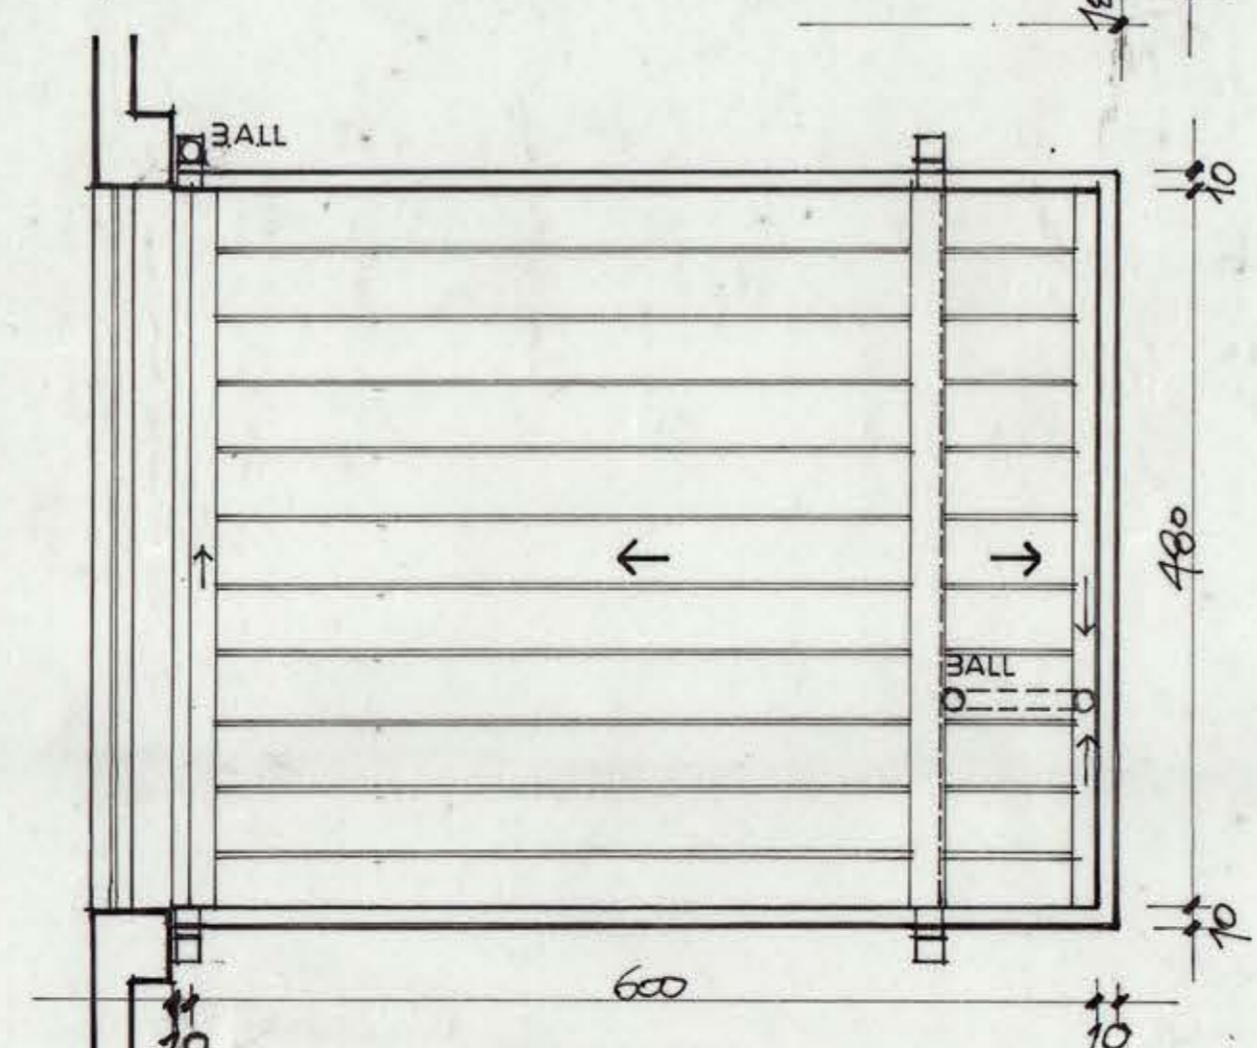

CUBIERTA ESC 1/50

FACHADA PONIENTE ESC 1/50

GINO SCHIAPPACASSE ARQUITECTO

UNIVERSIDAD DE CONCEPCION

REMODELACION AUDITORIO OTMAR WILHEM

FACULTAD DE CIENCIAS BIOLÓGICAS Y OCEANOGRÁFICAS

Ubicación: BARRIO UNIVERSITARIO

Propietario: FACULTAD DE CIENCIAS BIOLÓGICAS Y OCEANOGRÁFICAS

Contenido: DETALLES FOYER

Fecha: JUNIO 1995

Dibujo: GSR

Escala: 1/50, 1/25, 1/5

Lamina: A2