




CORTE B - B ESC 1:50

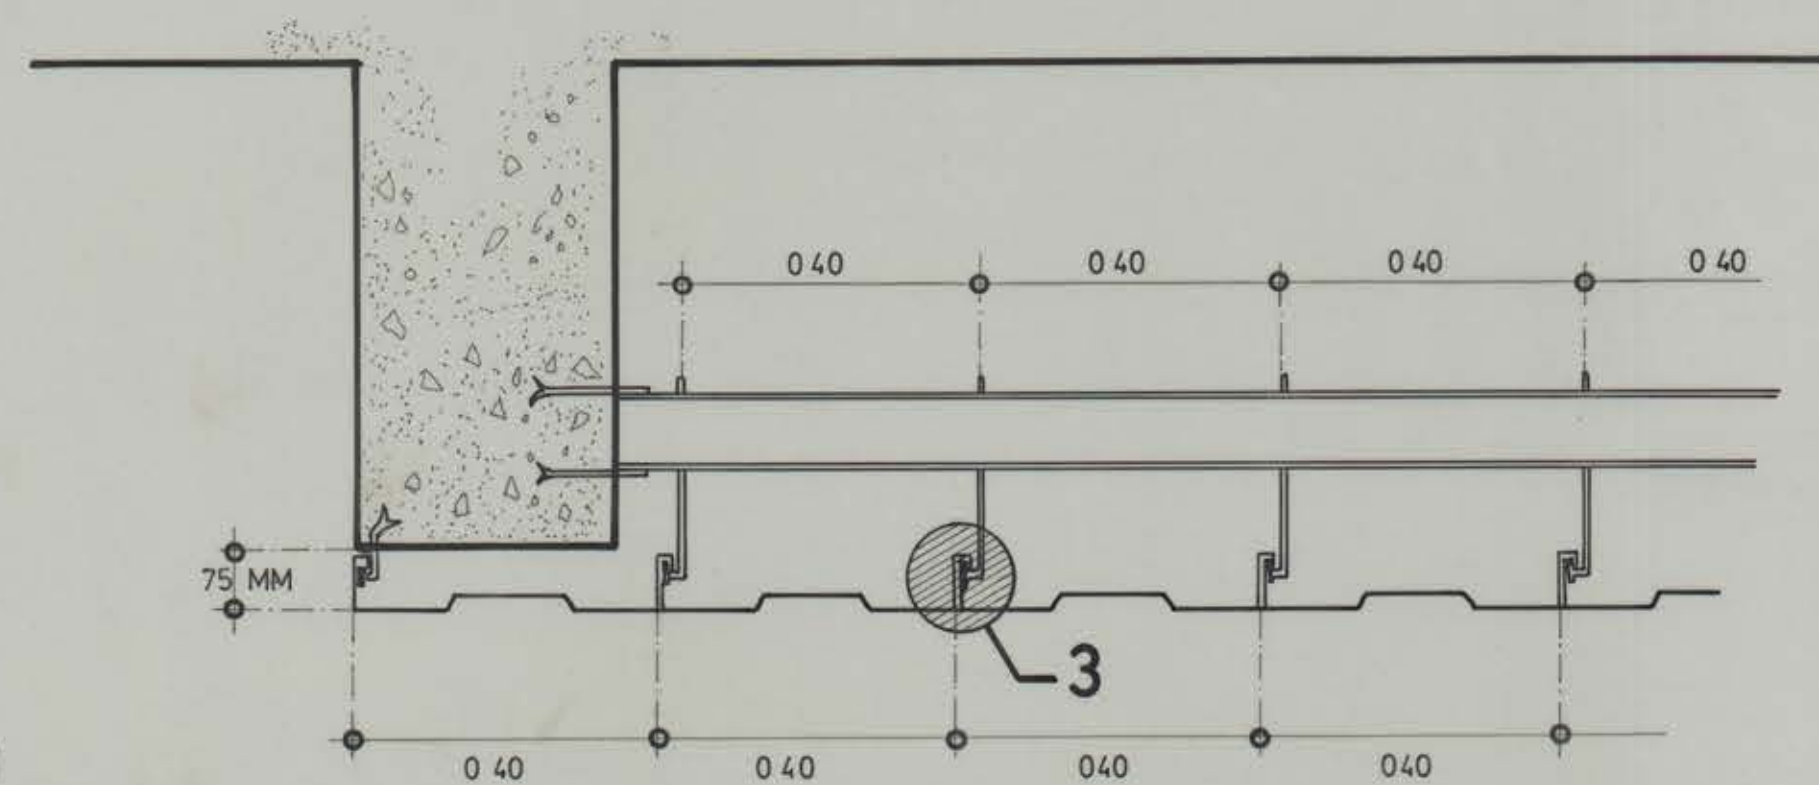

DETALLE ① ESC 1:10

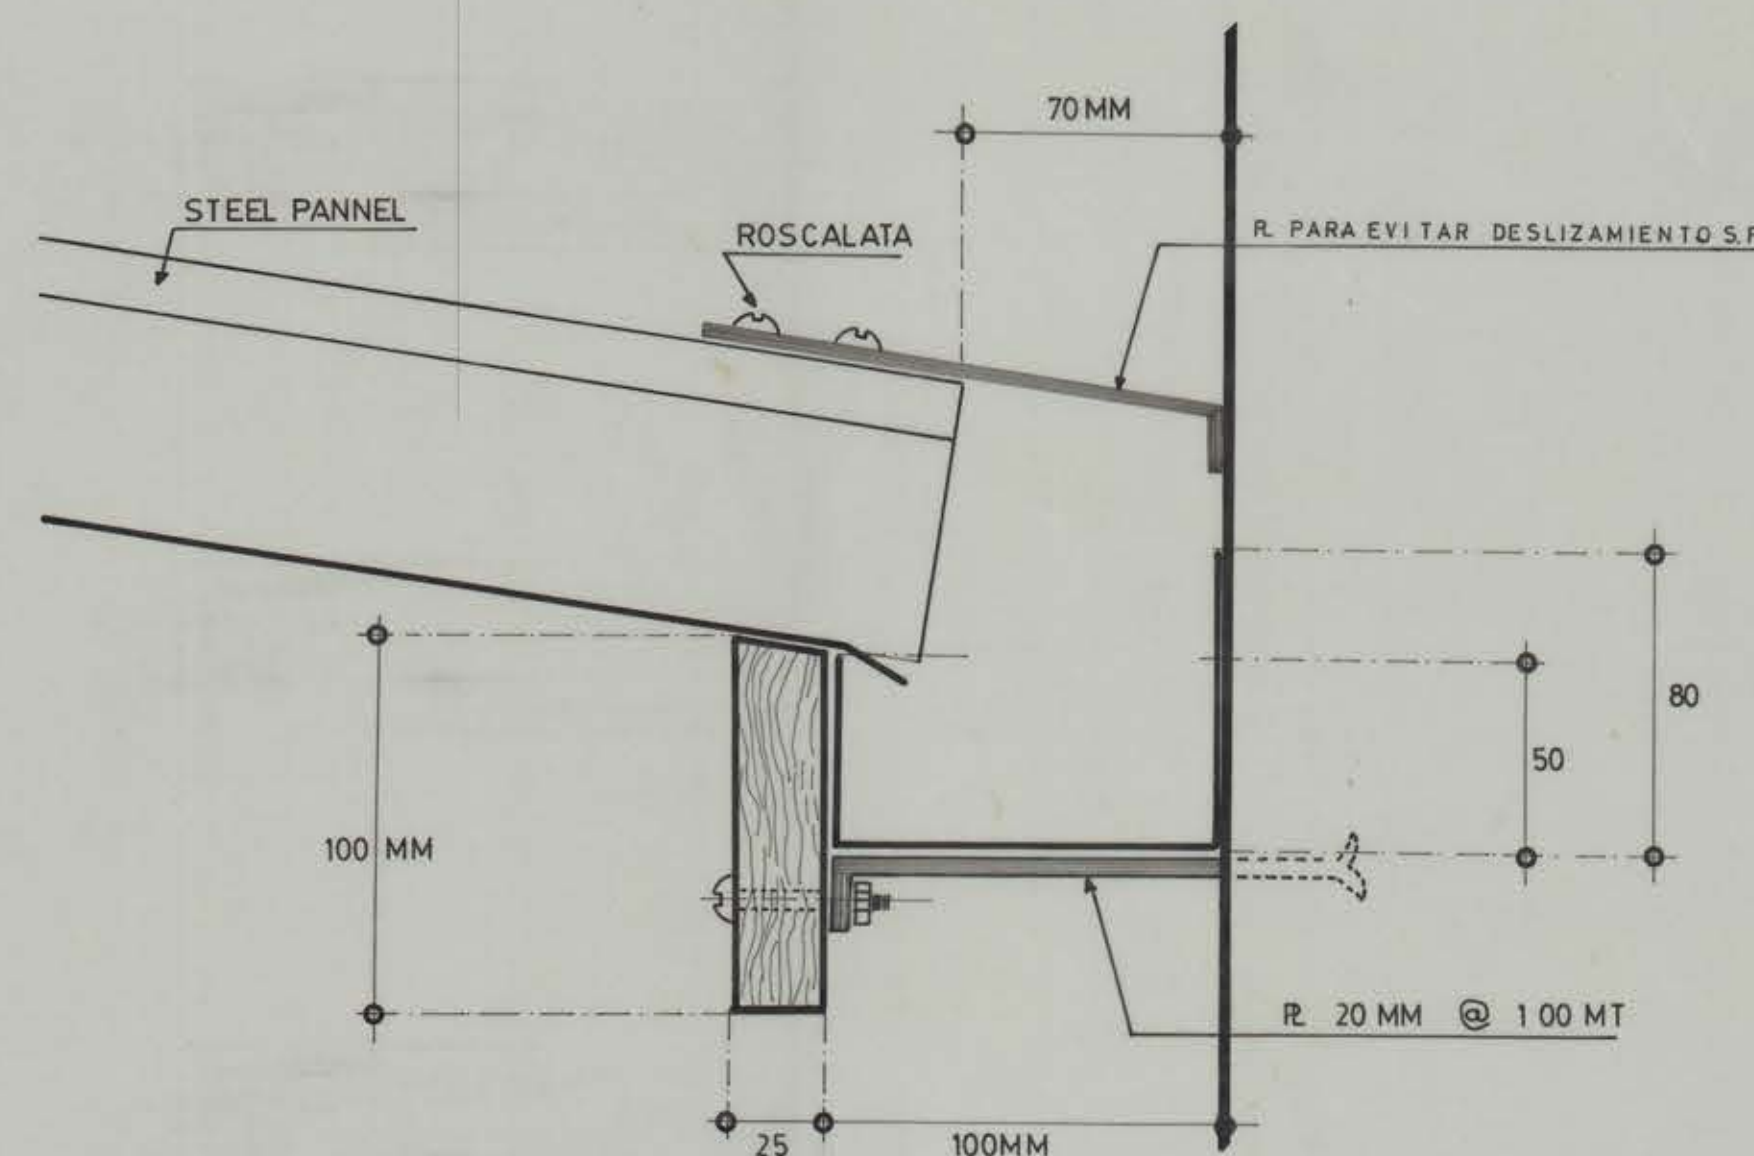

DETALLE ② ESC 1:2

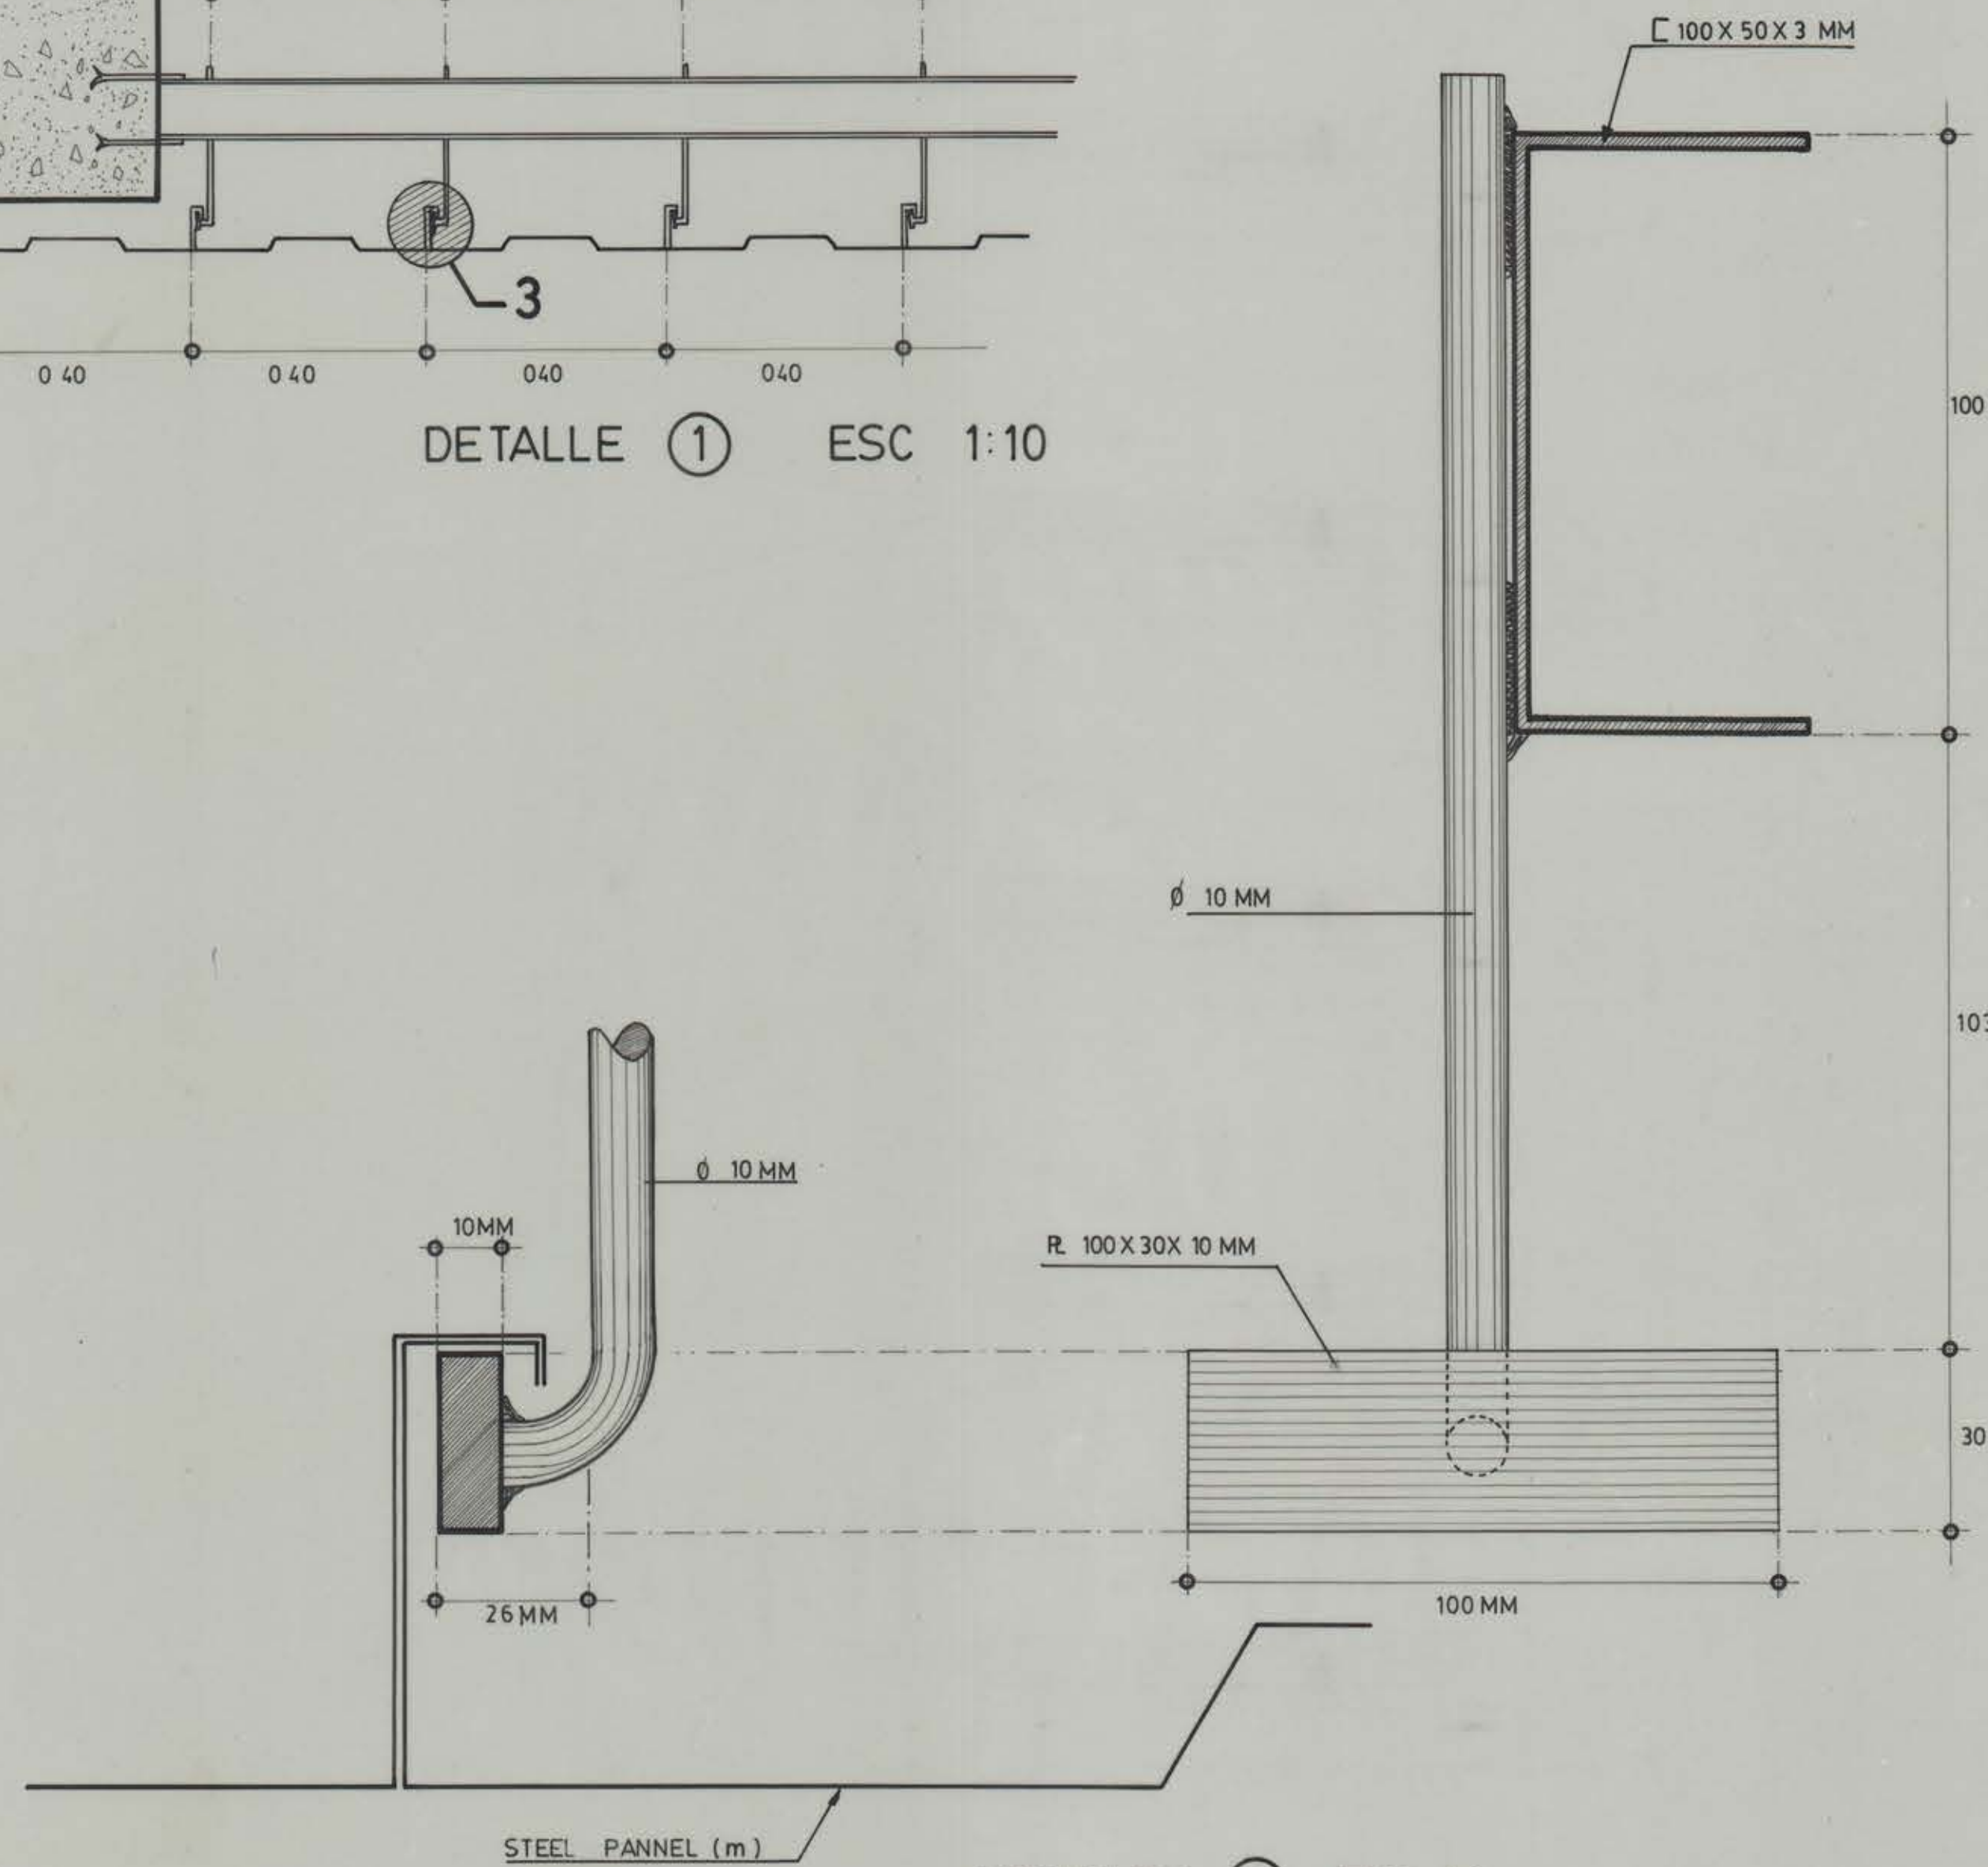

DETALLES ③ ESC 1:1

17-84

DIVISION DE OBRAS UNIVERSIDAD DE CONCEPCION			
OBRA	CAFE CONCERT		K-57 ABRIL 84
UBIC	CAMPUS		
PLANO	CORTE Y DETALLES		
JEFE DE DIVISION ARQTO. ALEX HARTWIG	JEFE DE PROYECTOS ARQTO. GONZALO RUDOLPHY	PROYECTO ARQTO. PEDRO TAGLE	DIBUJO CARLOS BUSTOS N. CARLOS

220-F-PO-W/14230 2524 149 100-924 050 024 054 024