


UNIVERSIDAD DE CONCEPCION
ESCUELA DE CIENCIAS JURIDICAS Y SOCIALES
ARQUITECTO - ENRIQUE SAN MARTIN
ESCALA 1:100

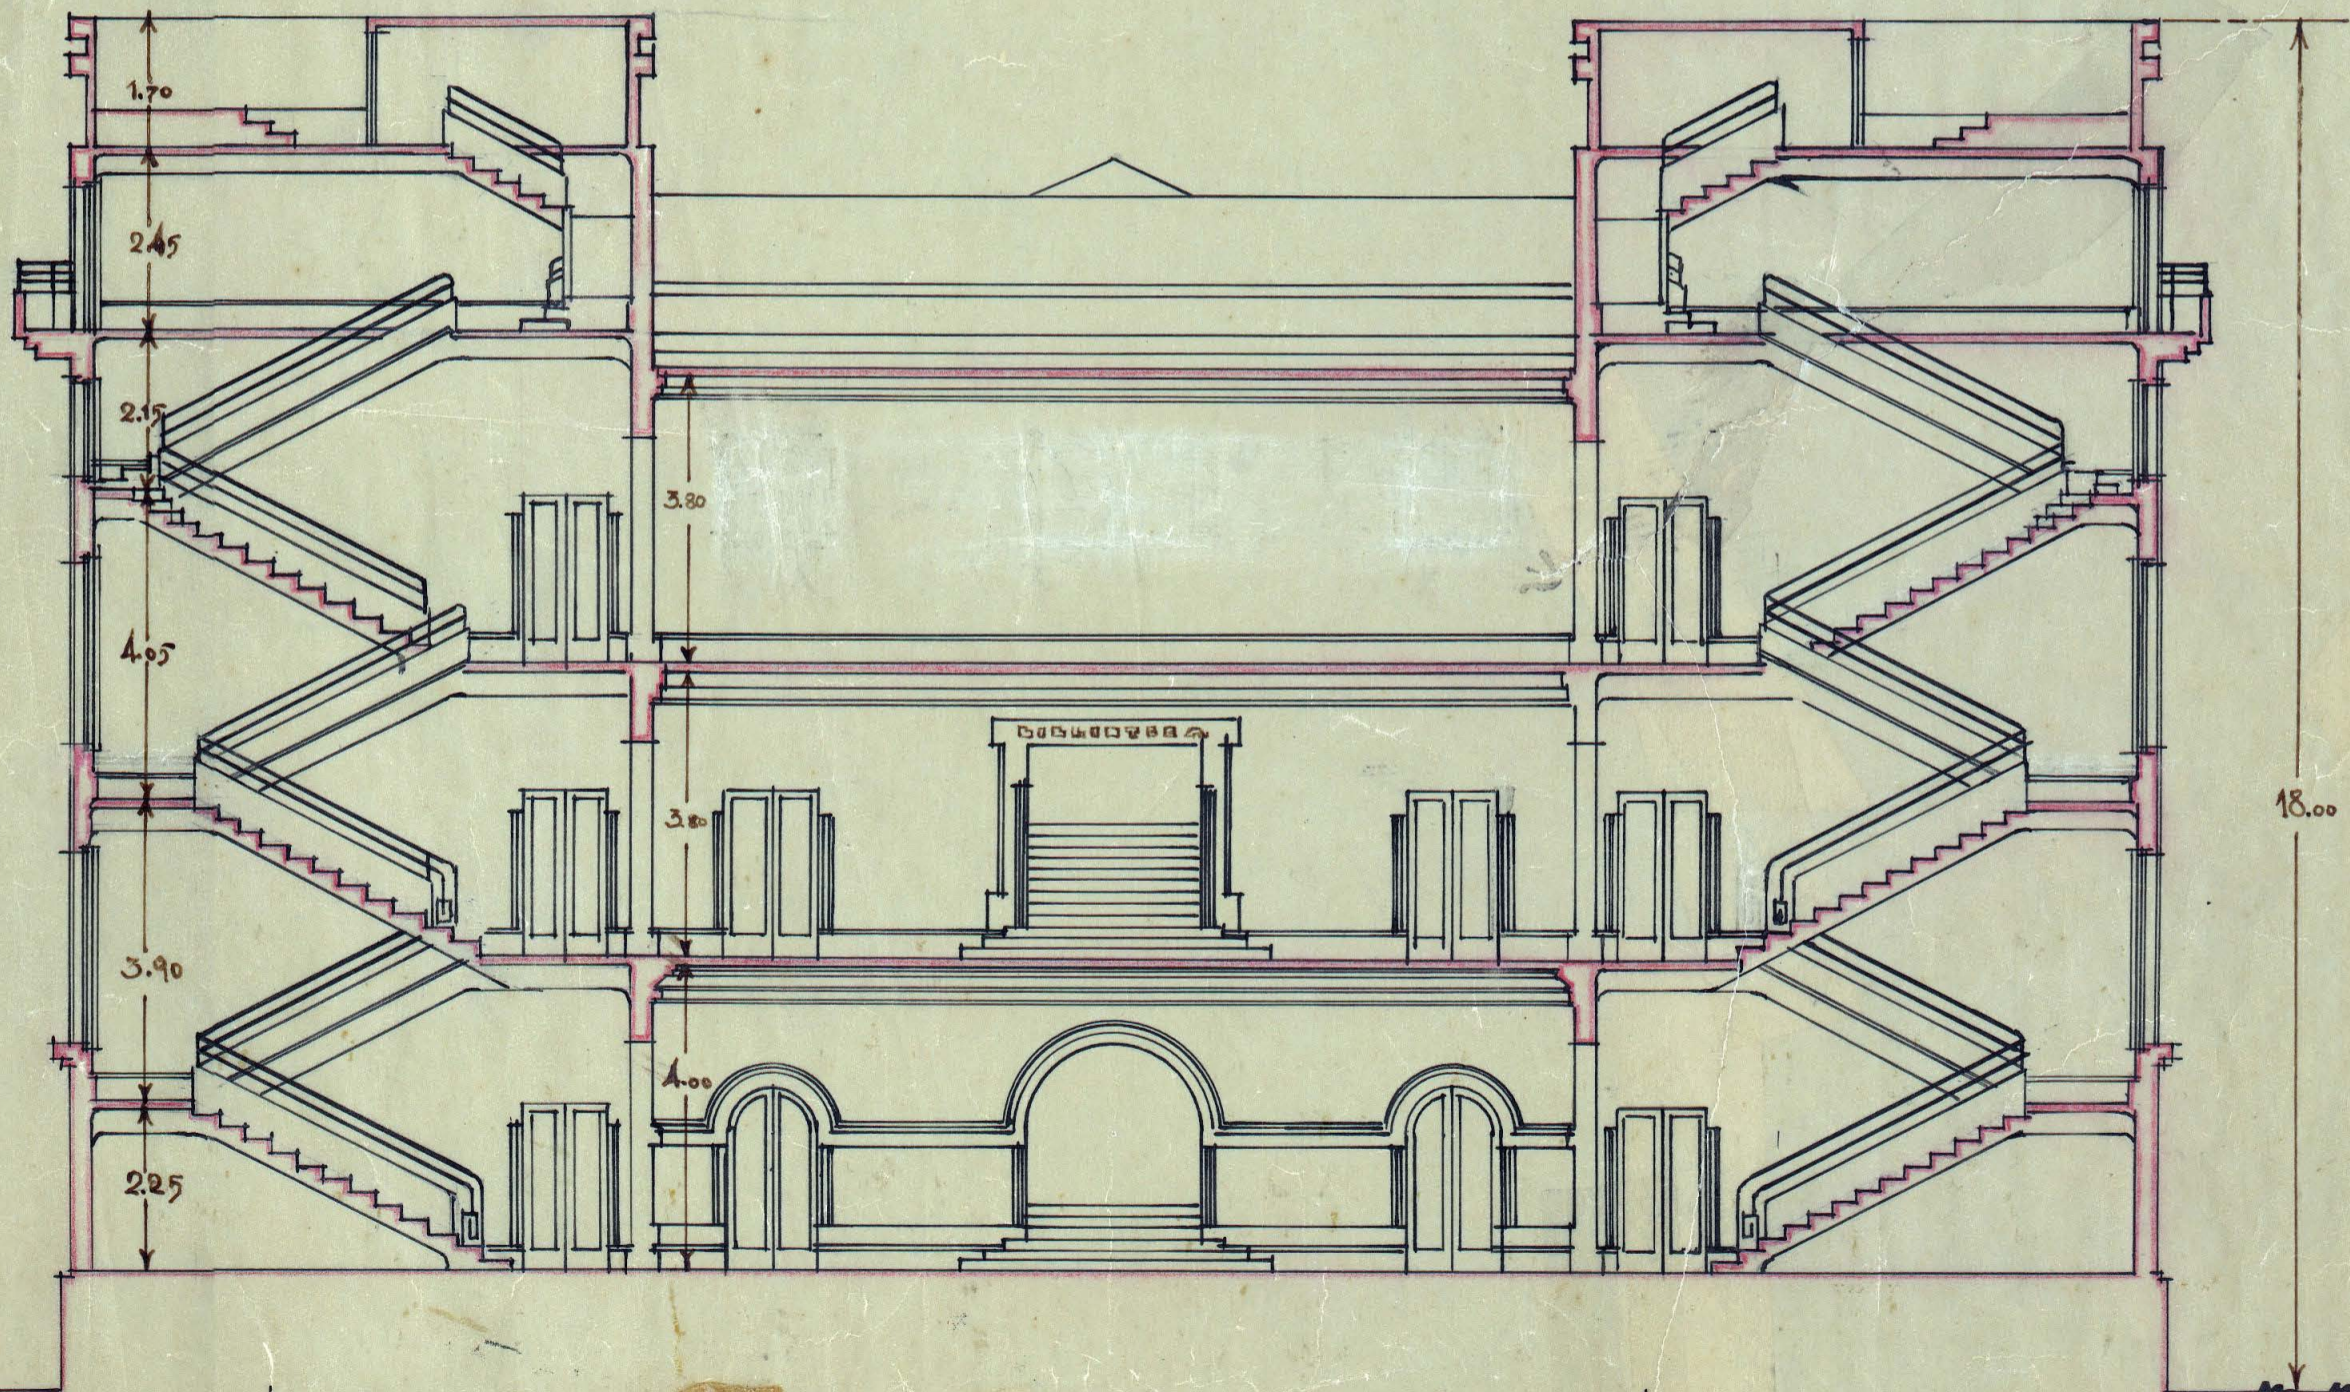

CORTE TRANSVERSAL POR G+H

Enrique San Martín
- arq. -
- 1934 -
F15

CT DEC VTA 008 W 16 001 640 DEC DISTRIA 106 01 - EC 72 - 002