




UNIDAD QUIEBRASOL MODELO A

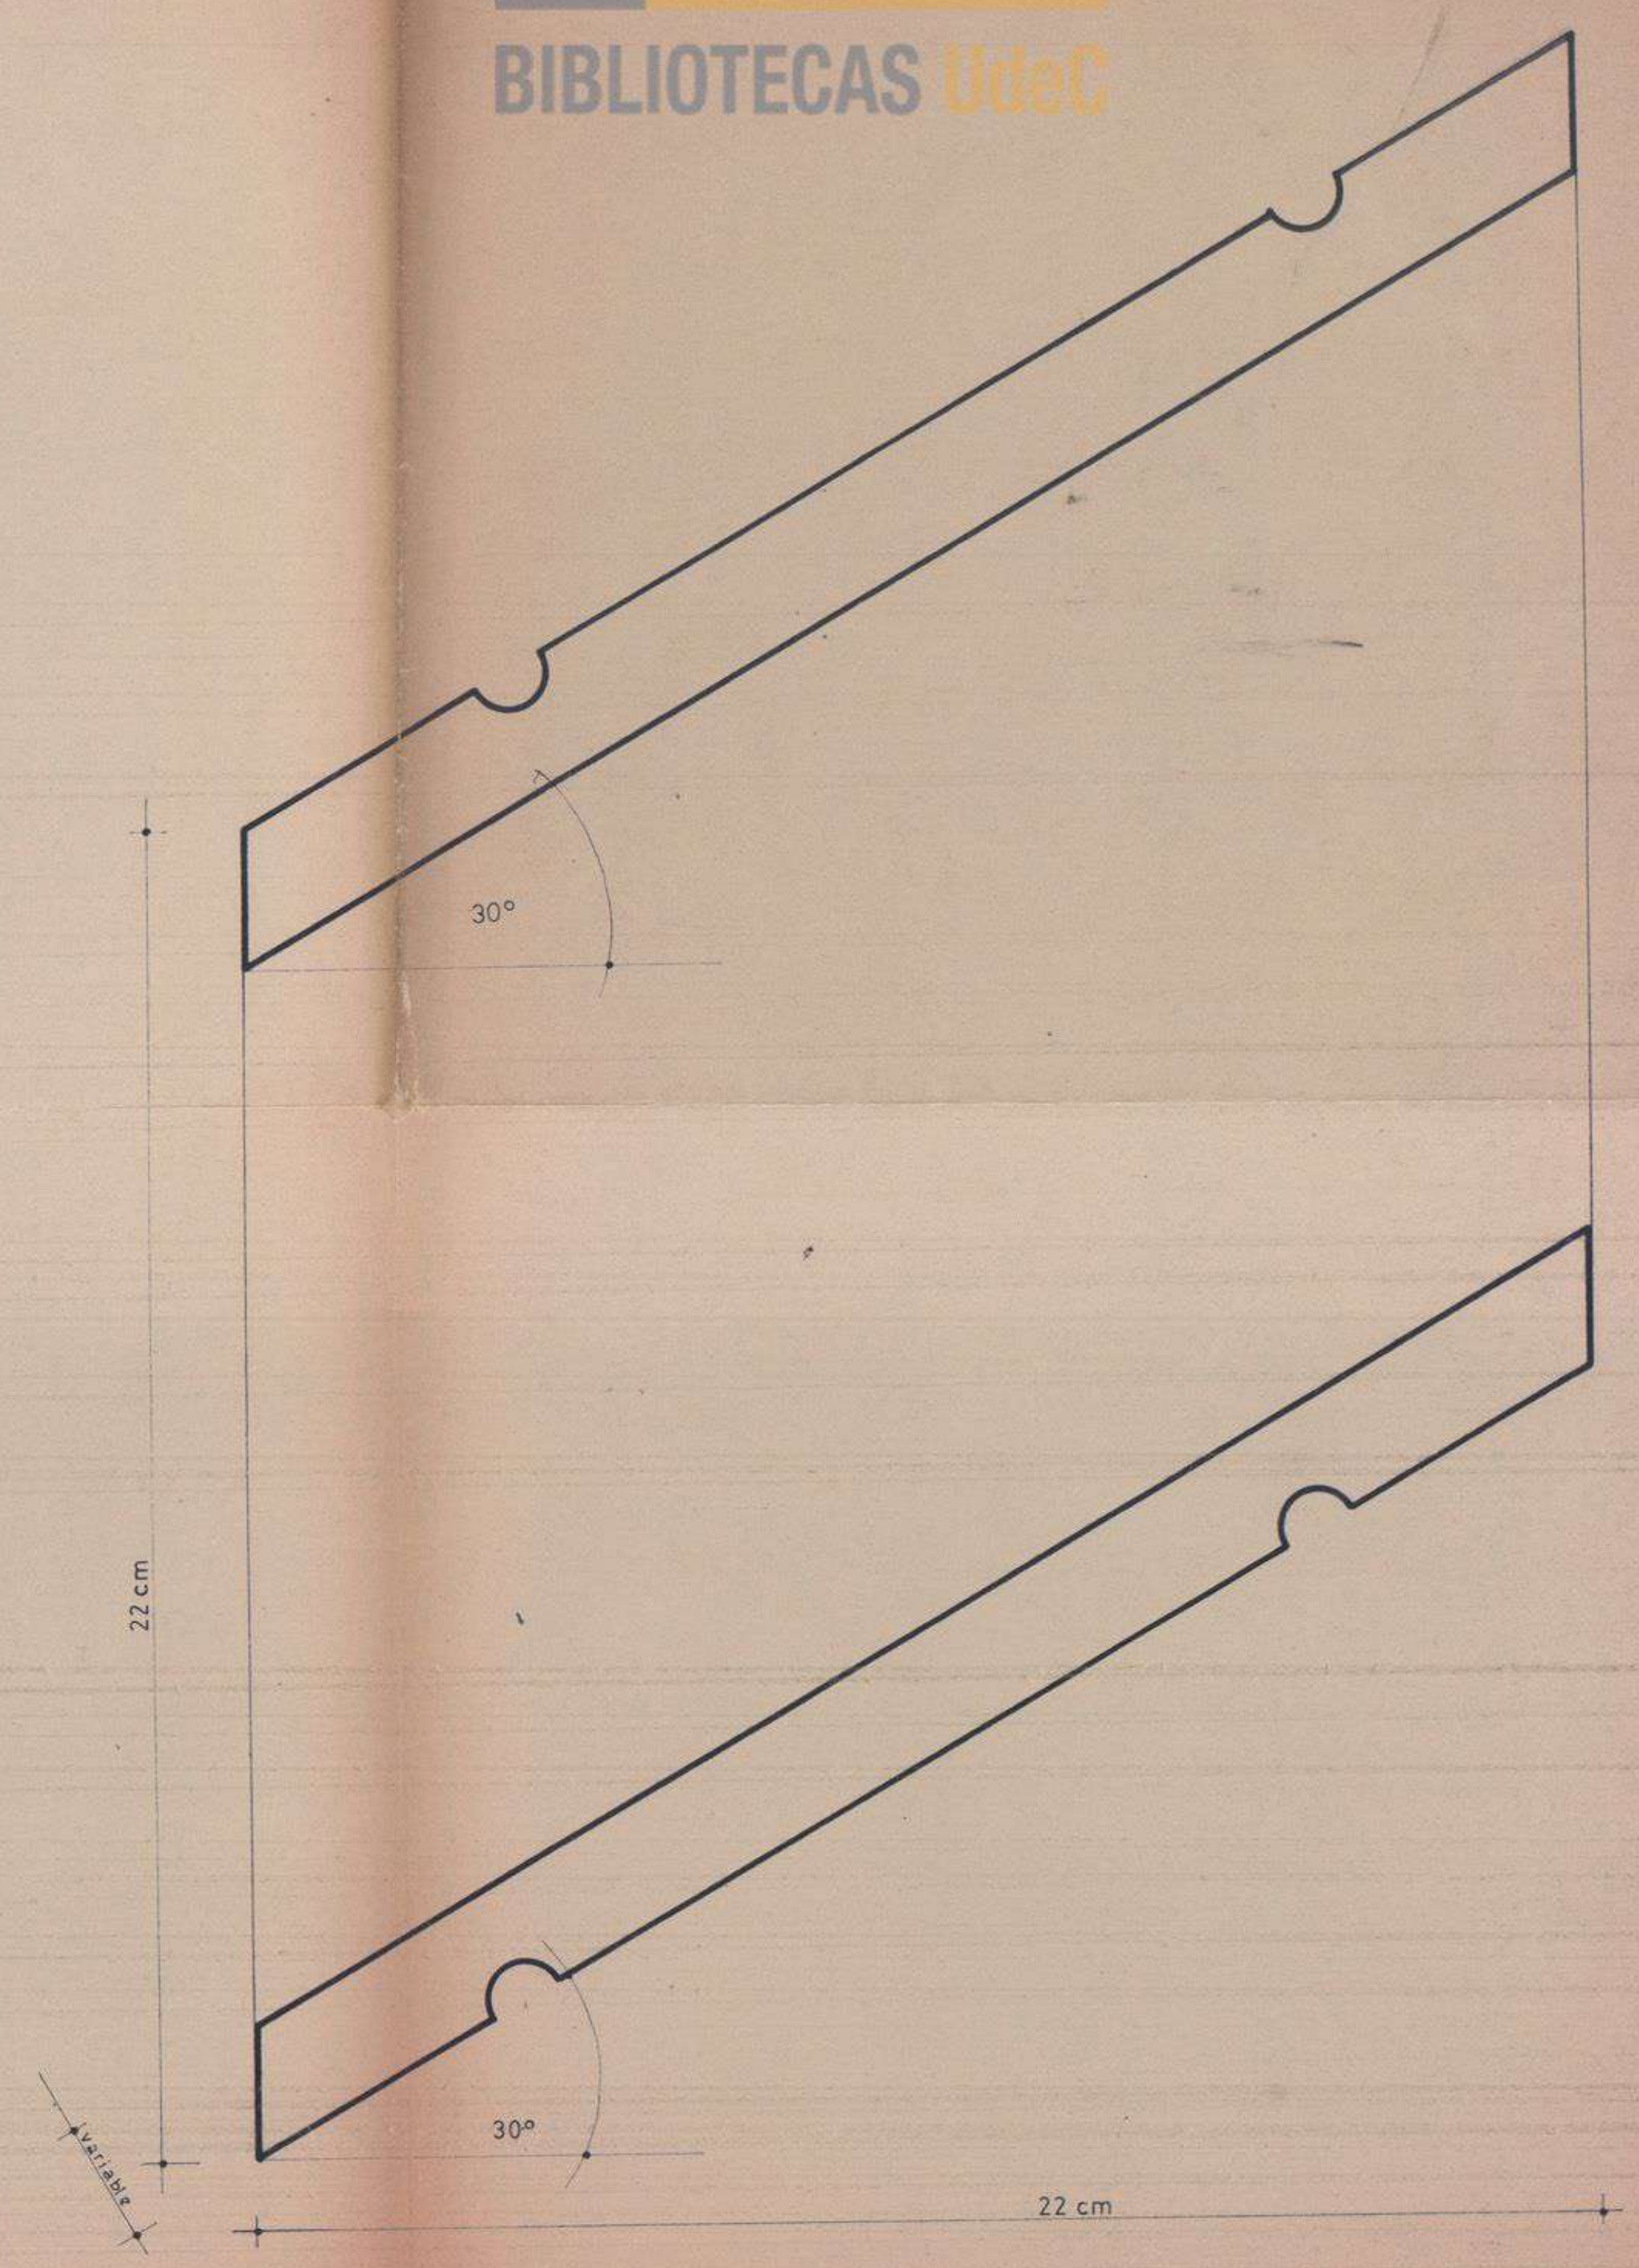


CORTE 1-1

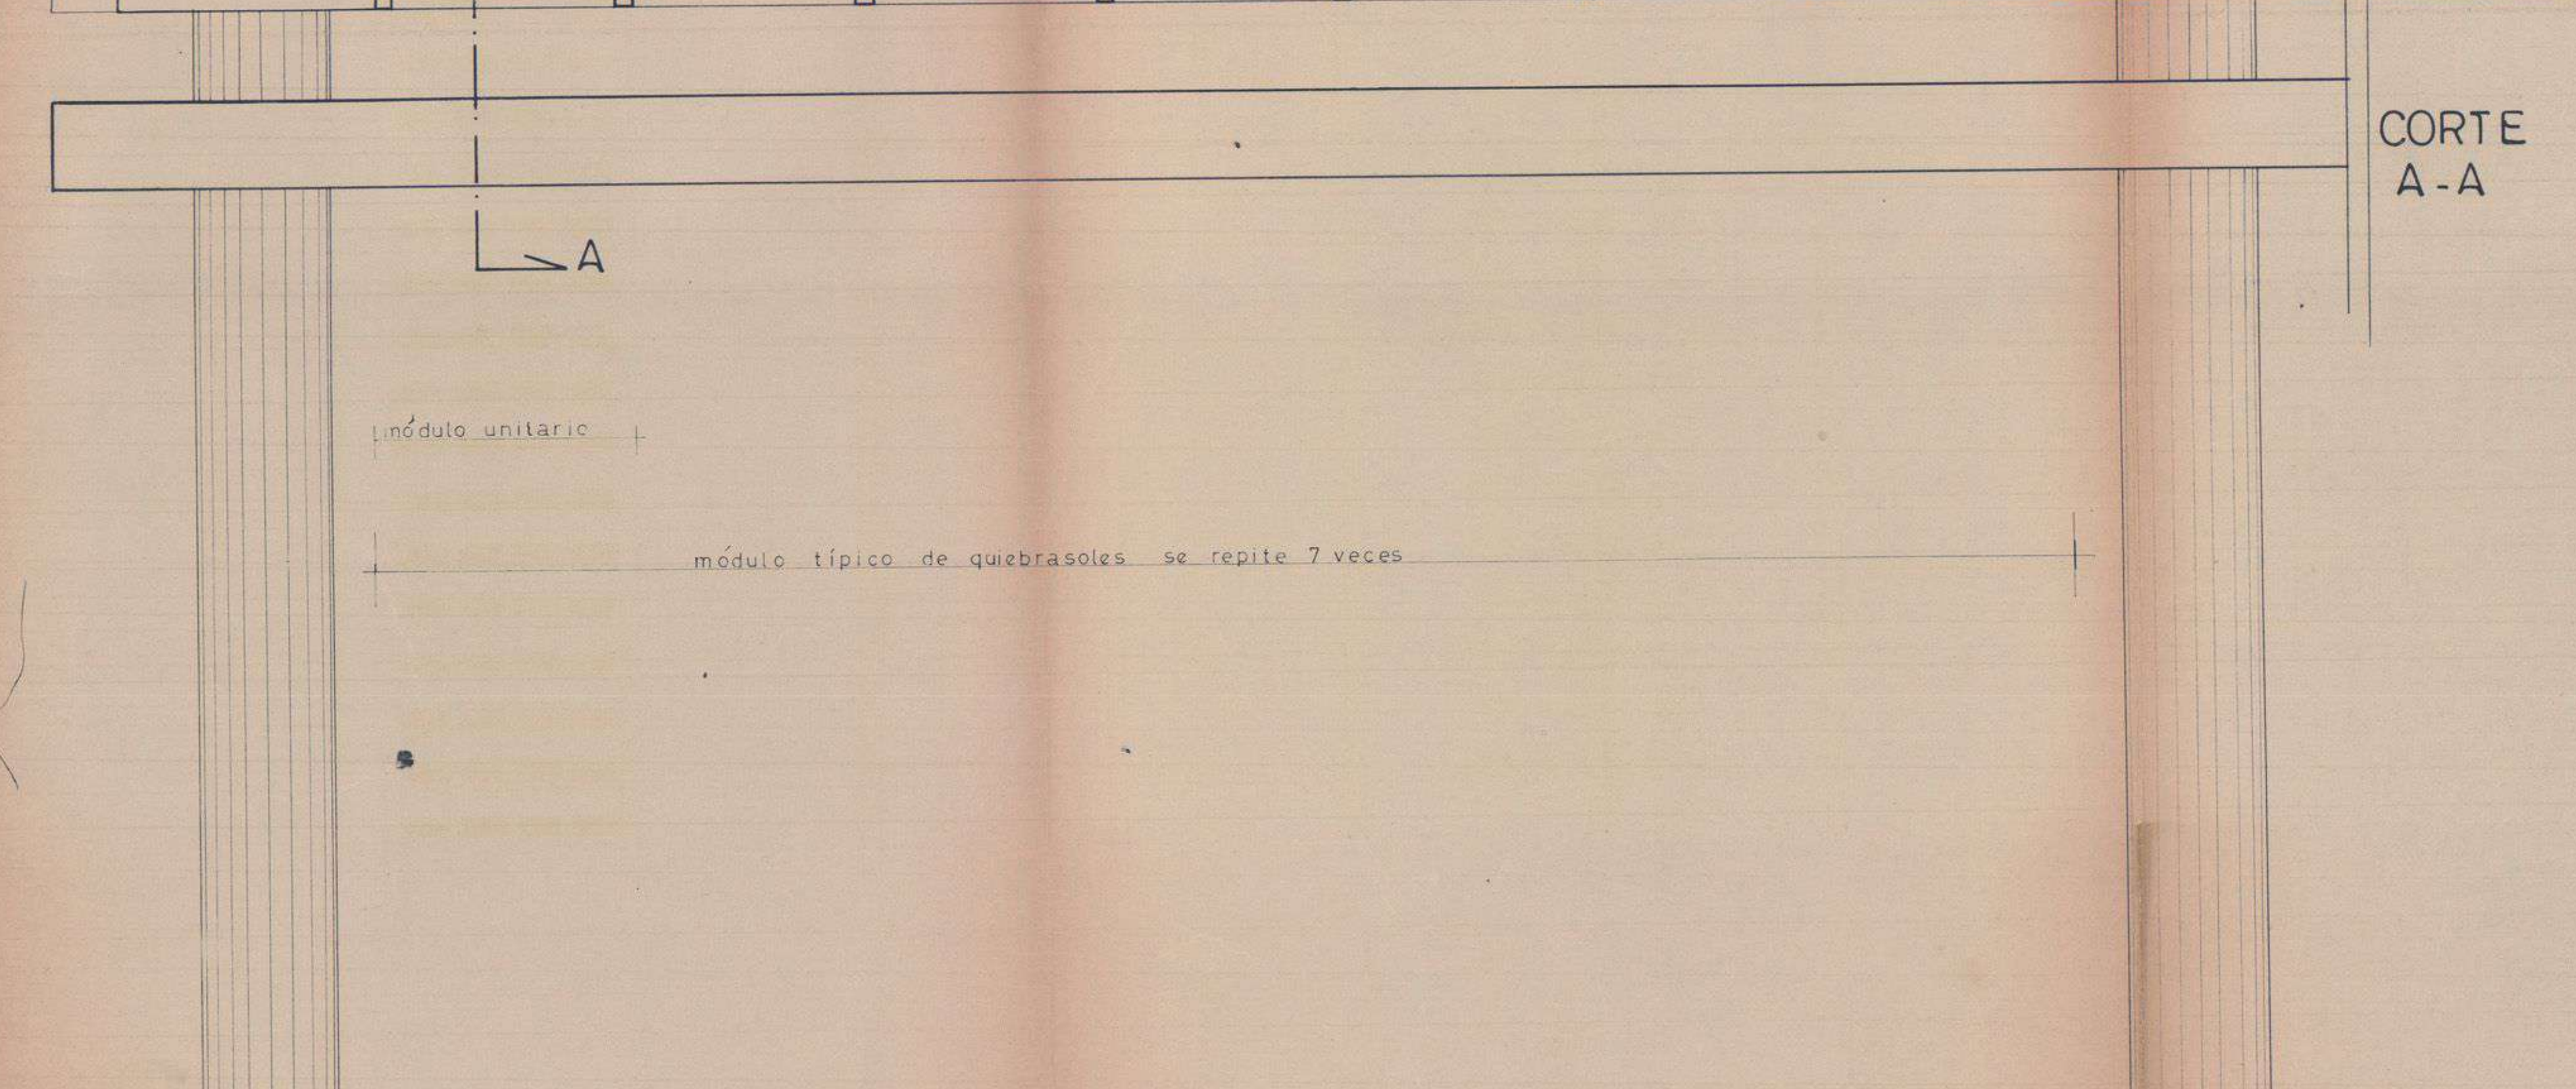

ELEVACION FACHADA CON QUIEBRASOLES

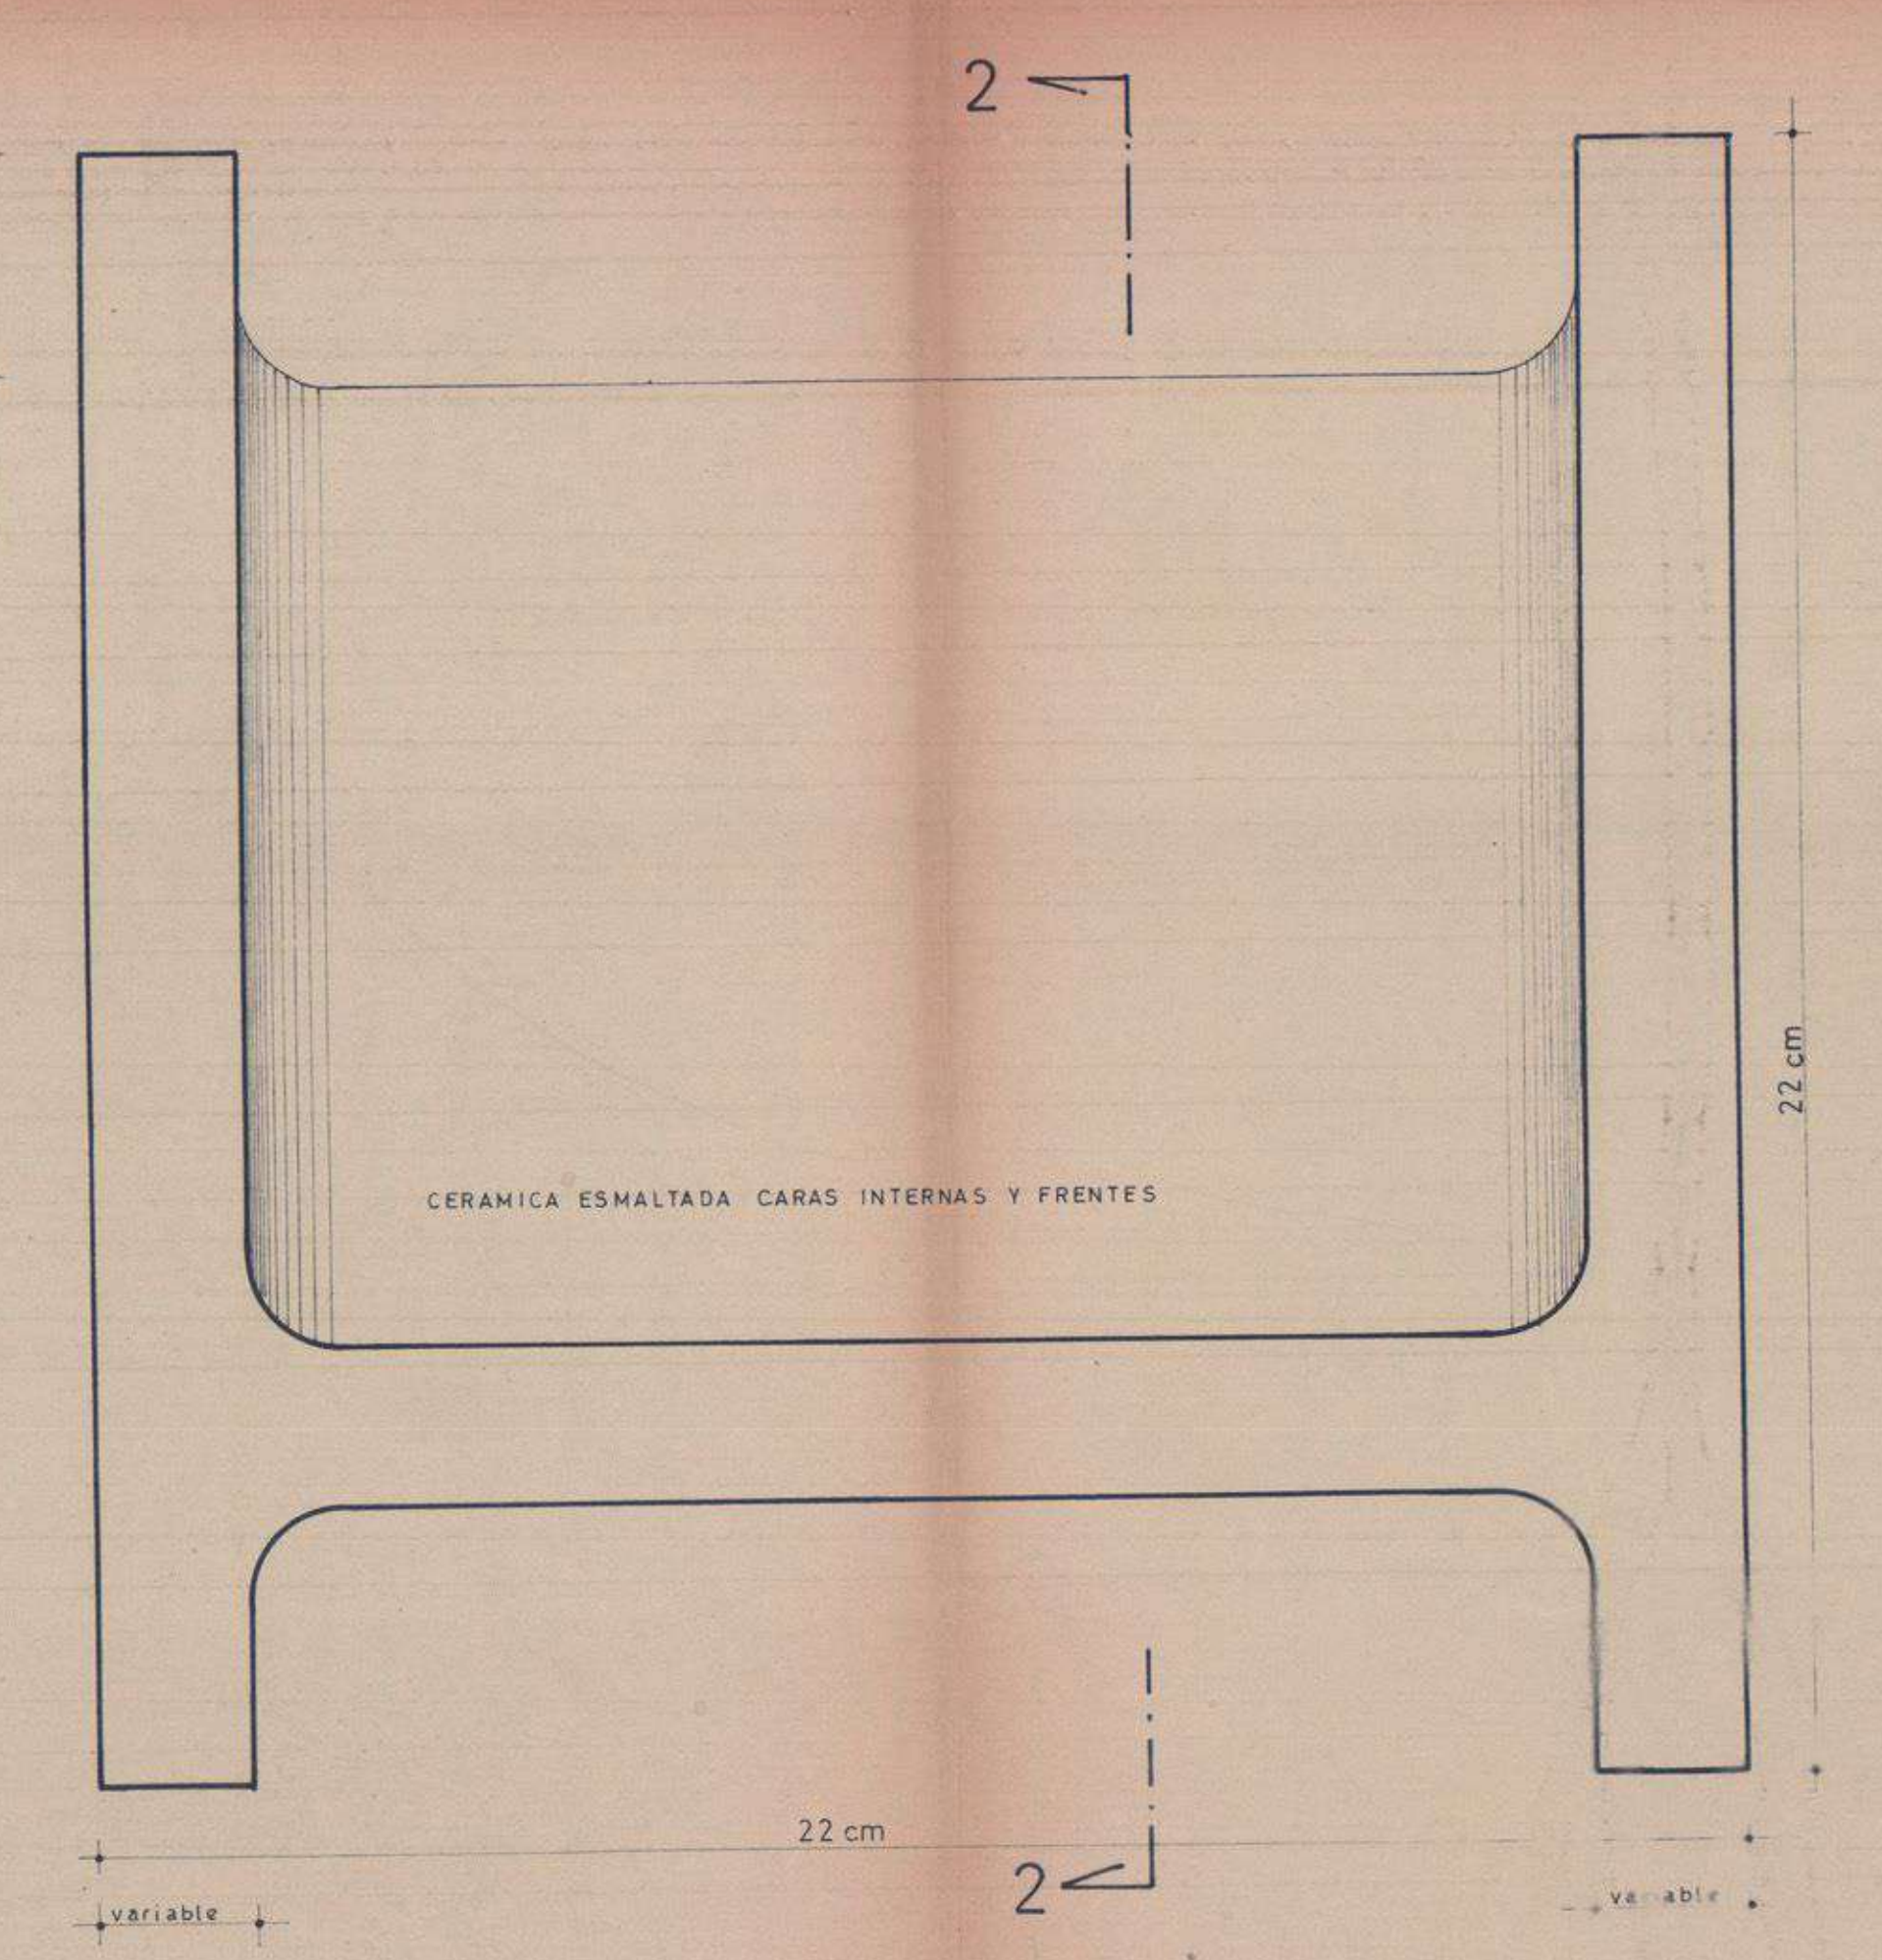

UNIDAD QUIEBRASOL MODELO B-B

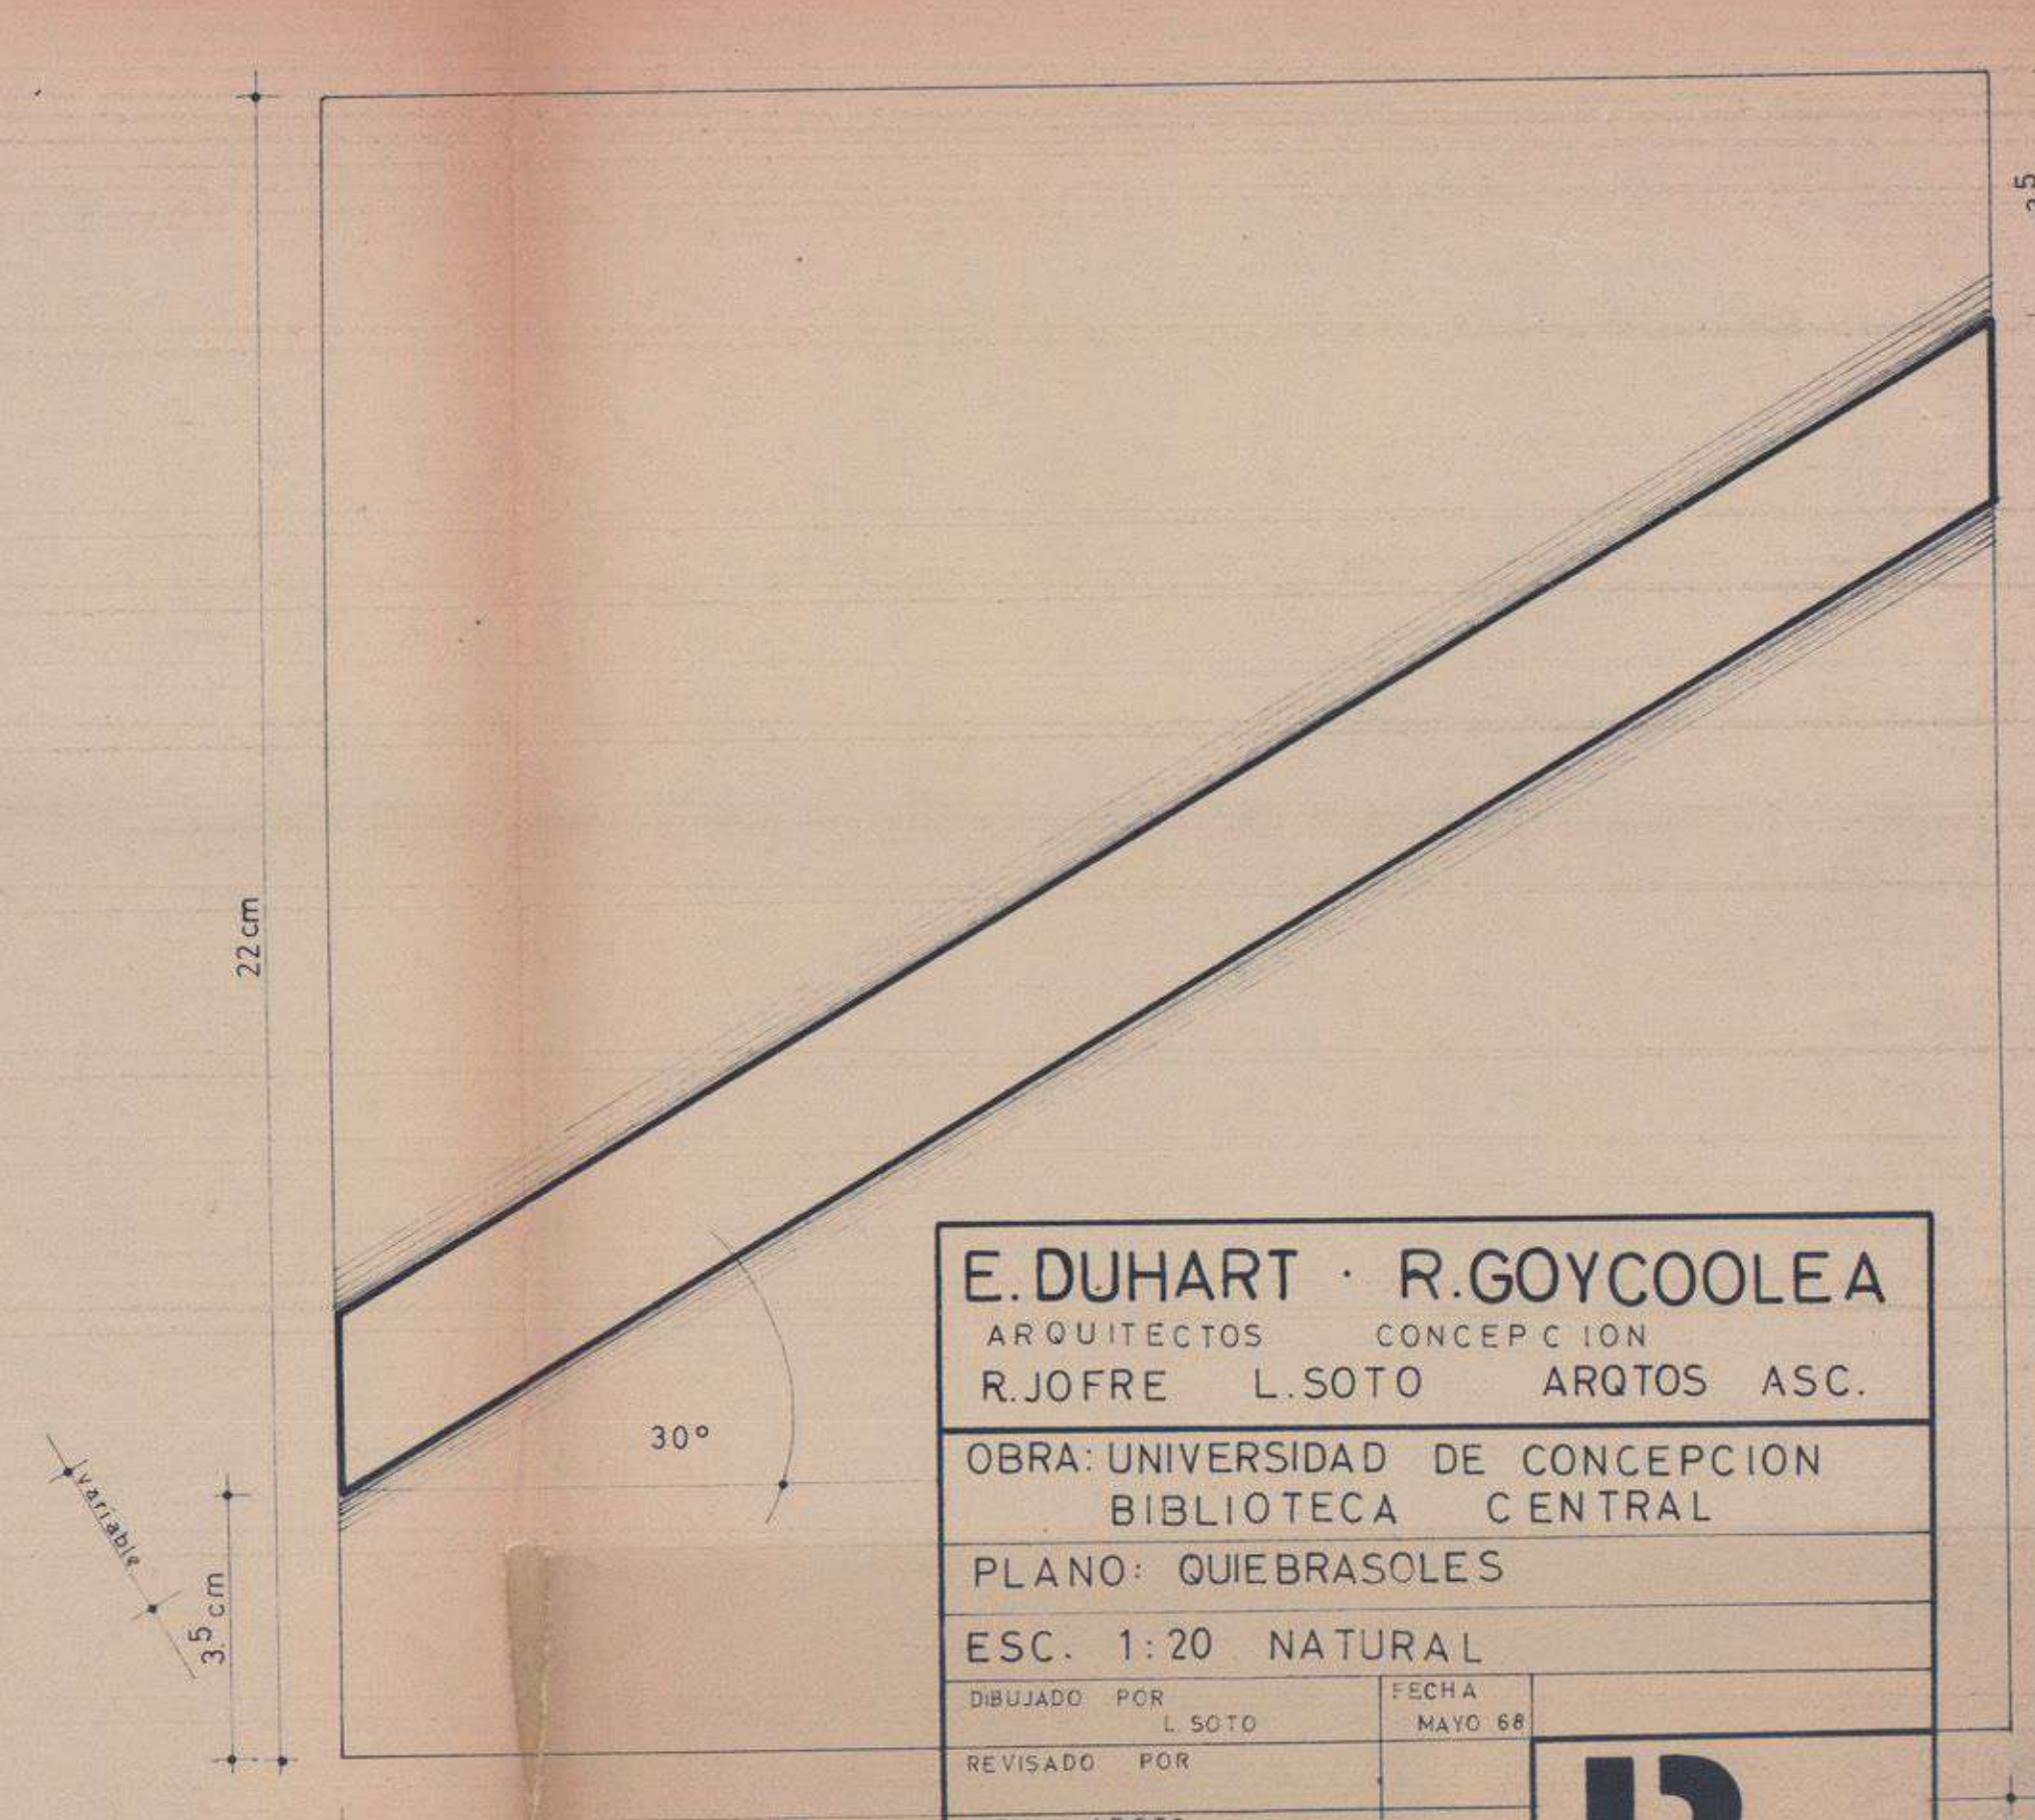

CORTE 2-2

E. DUHART · R. GOYCOOLEA	
ARQUITECTOS	CONCEPCION
R. JOFRE L. SOTO	ARQUITOS ASC.
OBRA: UNIVERSIDAD DE CONCEPCION BIBLIOTECA CENTRAL	
PLANO: QUIEBRASOLES	
ESC. 1:20 NATURAL	
DIBUJADO POR	FECHA
L. SOTO	MAYO 68
REVISADO POR	
FIRMA	ARQUITO
APROBADO	FECHA

**B**  
**28**

Nota: DE LOS MODELOS PROYECTADOS SE SELECCIONARA EL MAS ADECUADO A LAS EXIGENCIAS DE LA CERAMICA