


TRANSFORMACION EN 3 OFICINAS ; AREA OCUPADA SALAS SEMINARIOS 4.2 Y 4.3

4° PISO ESC. 1: 50

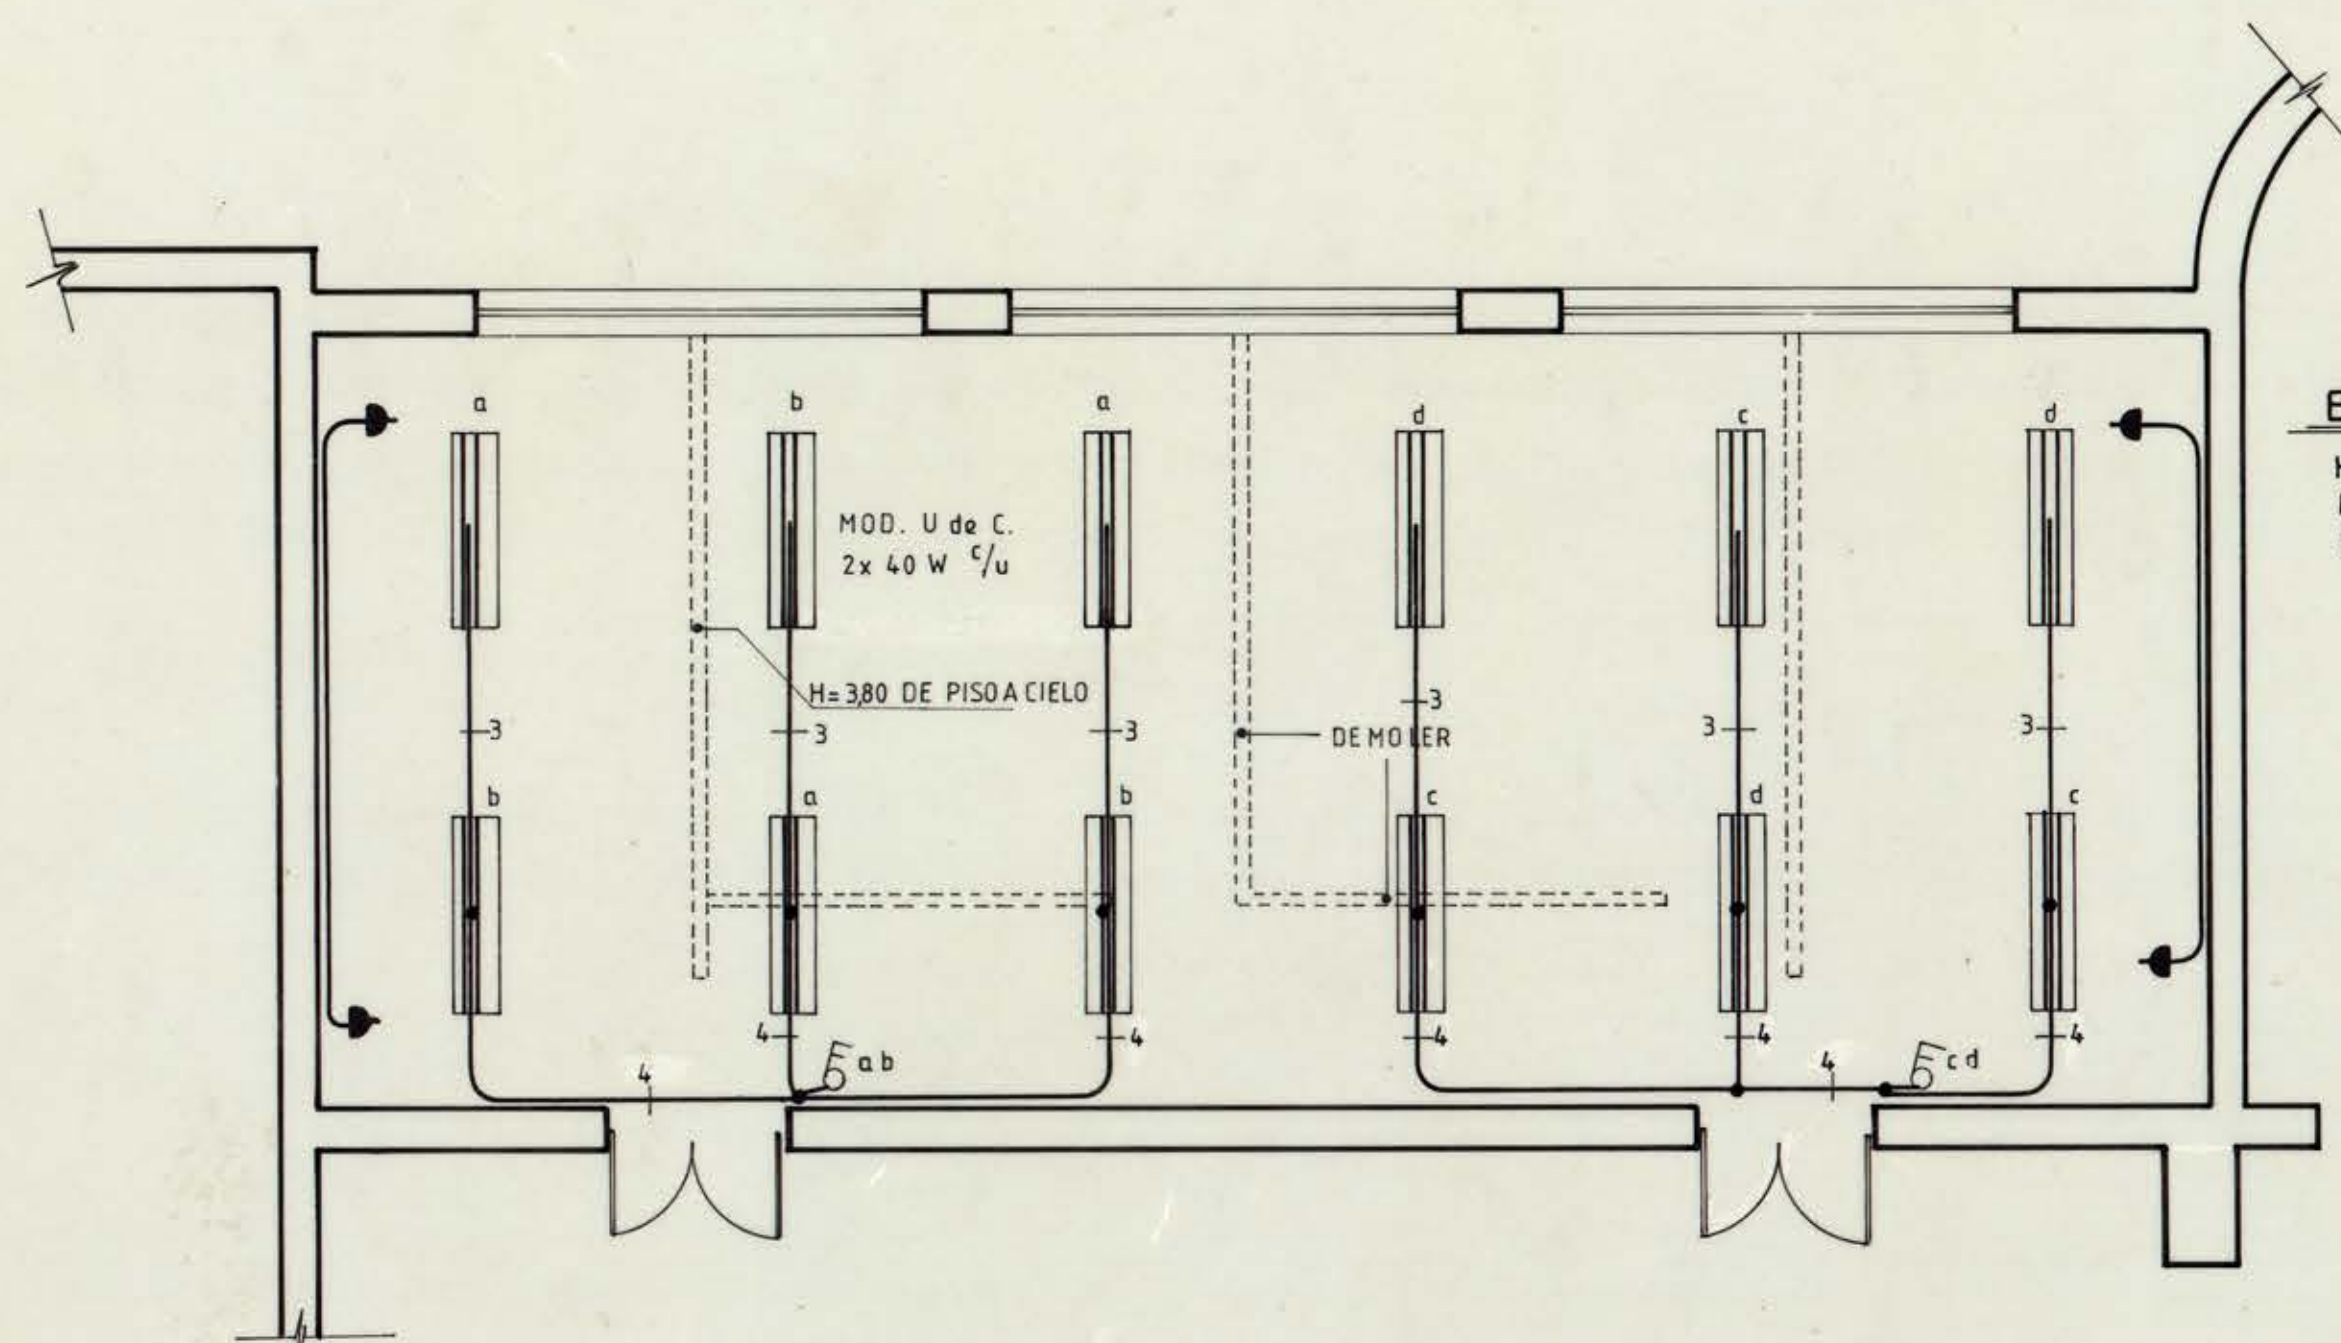

TRANSFORMACION EN SALA DE CLASES ; AREA ACTUALMENTE OCUPADA POR DEPTO. FILOSOFIA E HISTORIA DEL DERECHO.

3° PISO ESC. 1: 50


**ELECTRICIDAD**

HACER NUEVOS CENTROS CON TUBO PLANSA A LA VISTA Y SUMINISTRAR LAS LAMPARAS INDICADAS.

**SIMBOLOGIA**


--- DEMOLER  
 ——— CONSTRUIR

NOTA : REVISAR MEDIDAS EN OBRA

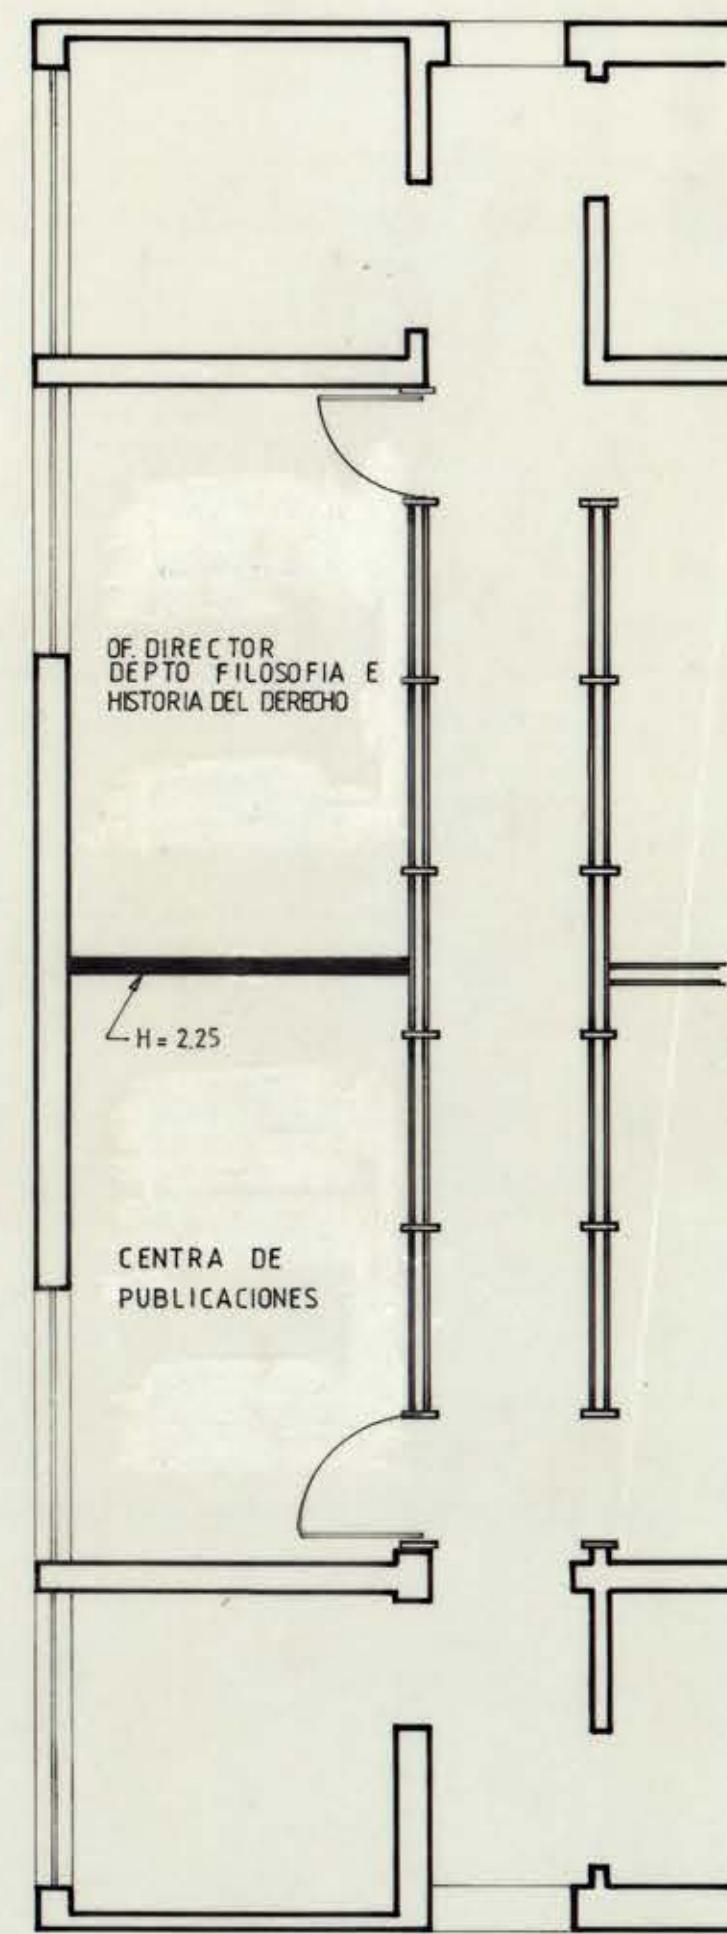

HABILITAR OFICINA PARA DIRECTOR DEPTO. EN MITAD AREA OCUPADA POR CENTRAL DE PUBLICACIONES

4° PISO ESC. 1: 50

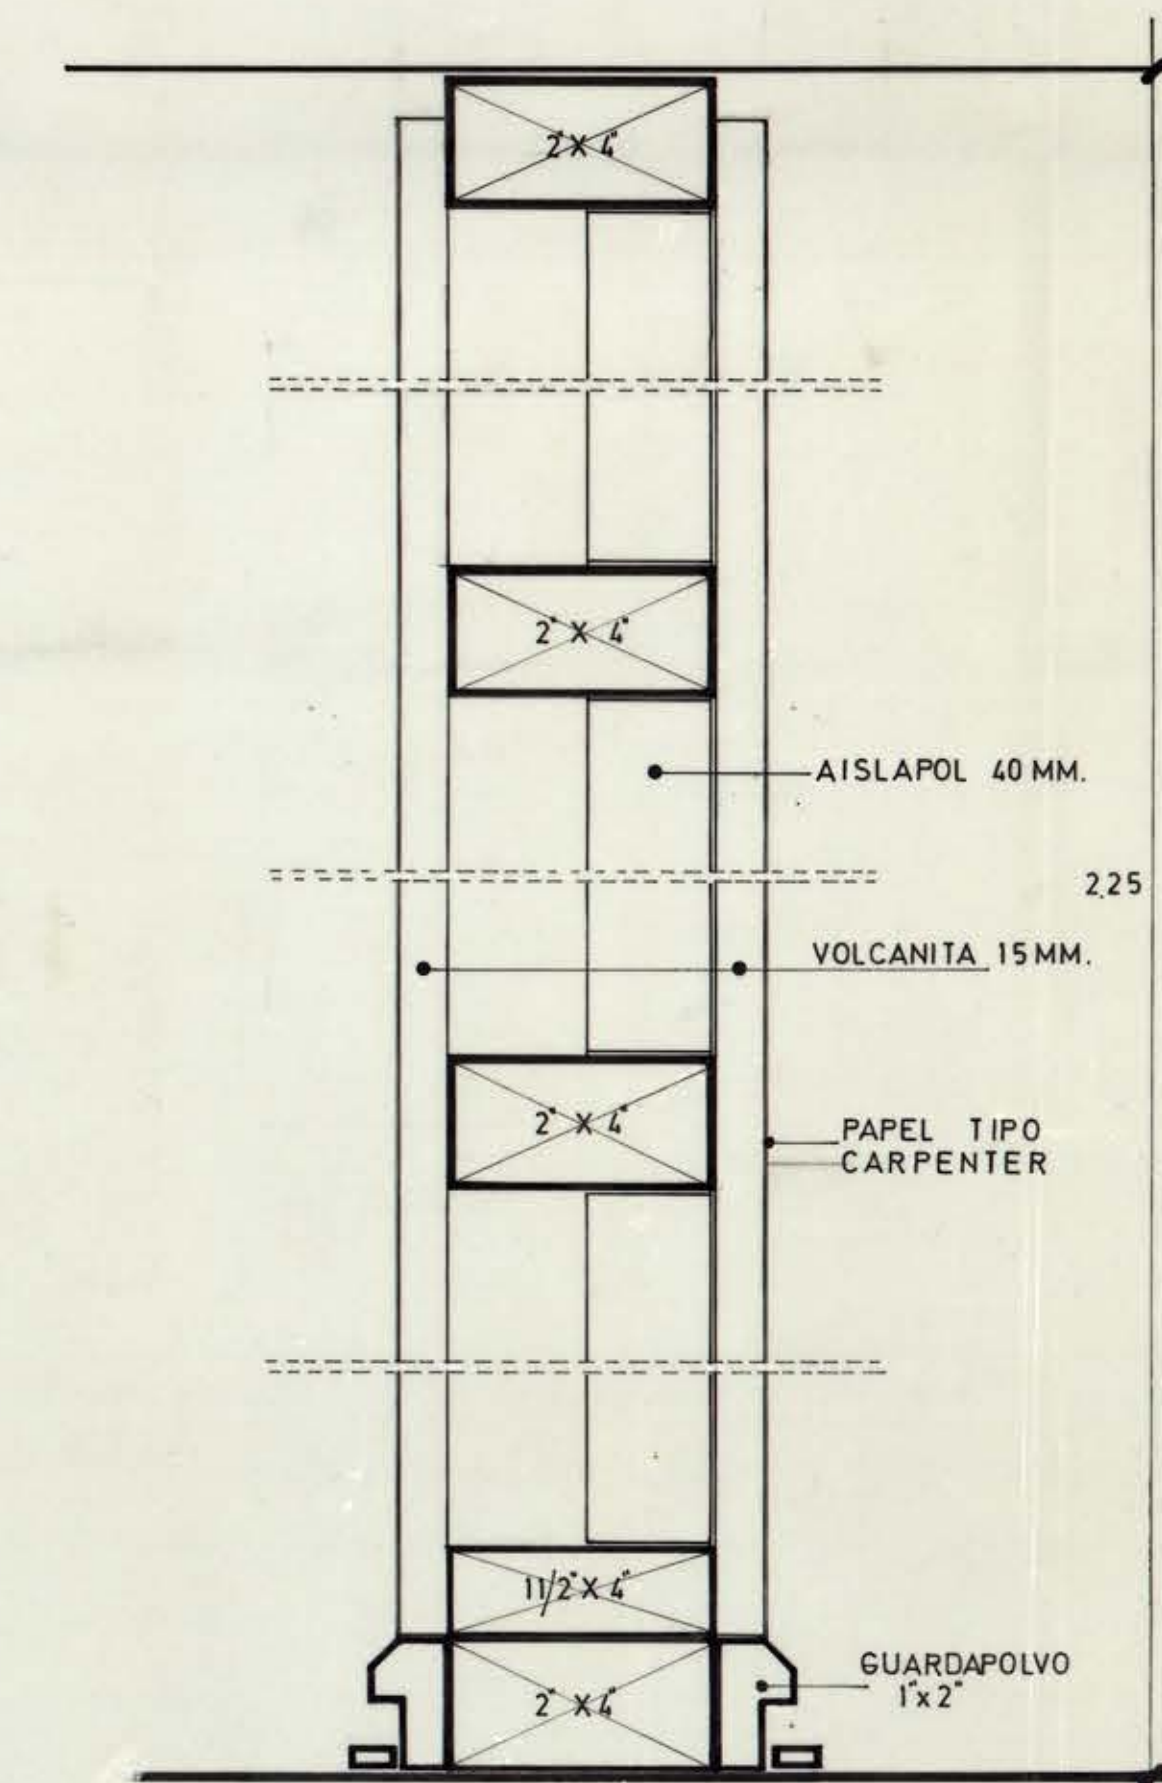

TABIQUE TIPO ESC. 1: 25

**ESPECIFICACIONES :**

PIE DERECHO @ 0.50 2'x4'  
 CADENETAS @ 0.40 2'x4'  
 VOLCANITA 15 MM. MAS PAPEL MURAL AMBAS CARAS TABIQUES INT.  
 GUARDAPOLVO OLIVILLO 1' x 2'  
 PINTURA GENERAL : ESMALTE EN FUERTAS Y LATEX EN PARAMENTOS, CIELOS Y TAB. PASILLOS.

MARCOS RAULI 1 1/2 x 5'  
 PUERTAS TIPO PLACAROL  
 CHAPAS FACTOMET Y QUINCALLERIA ESTANDAR  
 AISLAPOL 40 MM.  
 SE CONSULTA REPARACION DE PISOS BAJO TABIQUES ELIMINADOS.

95-81

DIVISION DE OBRAS Y CONSTRUCCIONES UNIVERSIDAD DE CONCEPCION				E-83
OBRA : ESCUELA DE LEYES	UBIC : BARRIO UNIVERSITARIO	MAT : TRANSFORMACIONES EN 3° Y 4° PISO.		
JEFE DIVISION ARGTO. ALEX HARTWIG	JEFE PROYECTOS ARGTO. GONZALO RUDOLPHY	PROYECTO ARGTO. PEDRO TAGLE	DIBUJO, DIBJTE. CARLOS RIVERA	ABRIL 1981
				1 EMISION