




BIBLIOTECAS

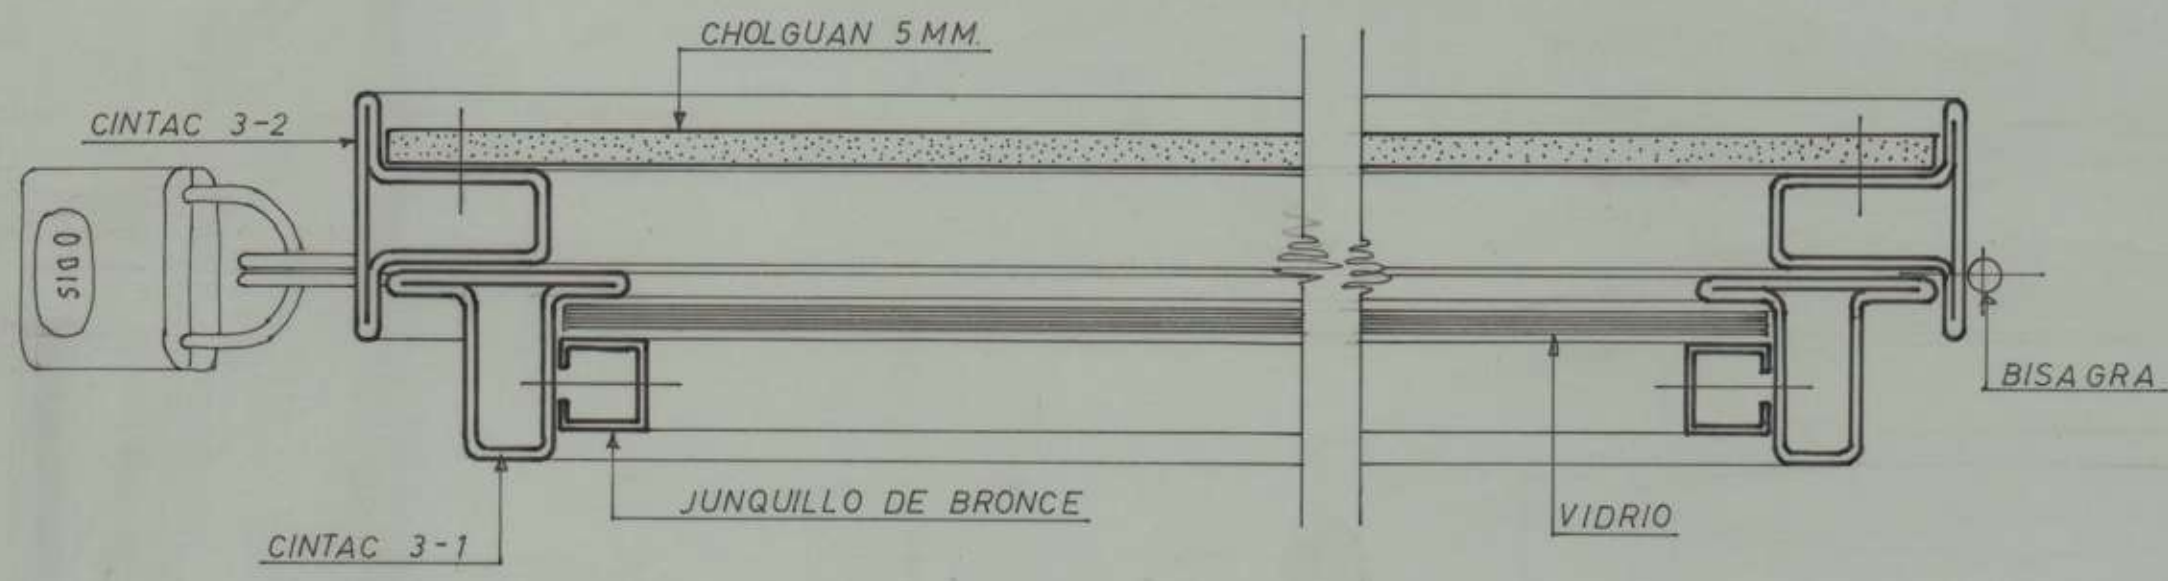

CORTE A-A'

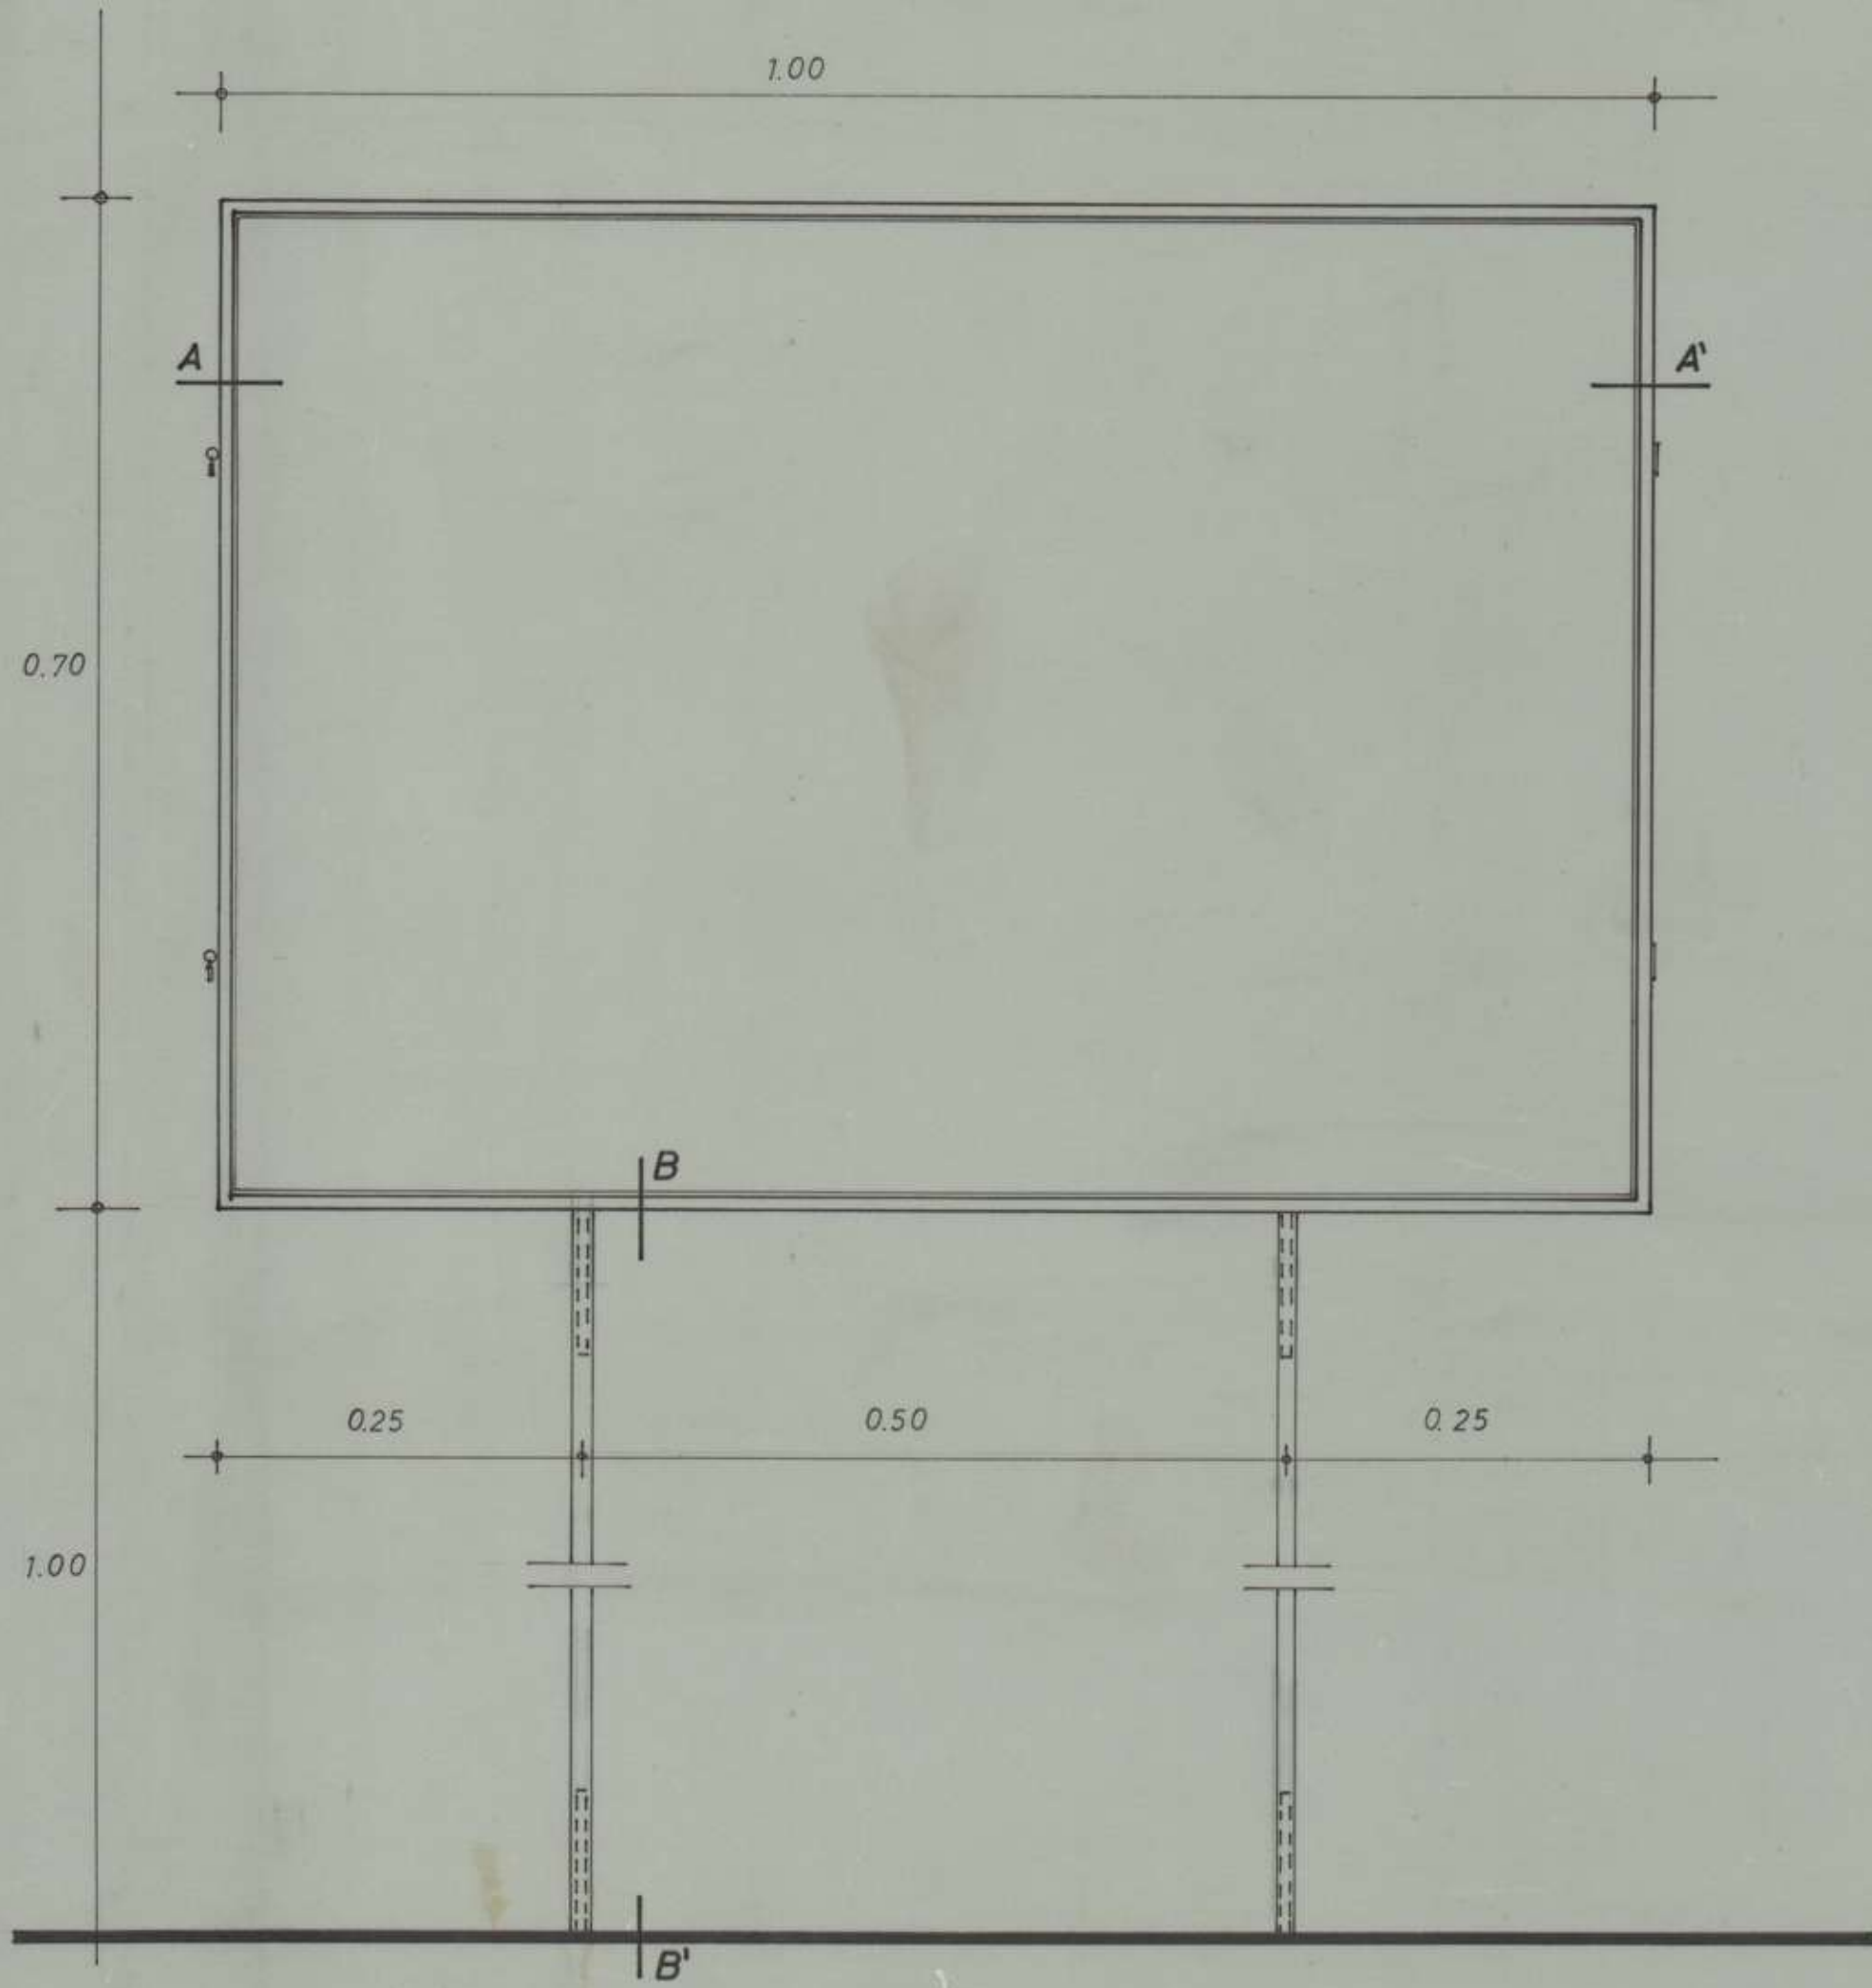

ELEVACION

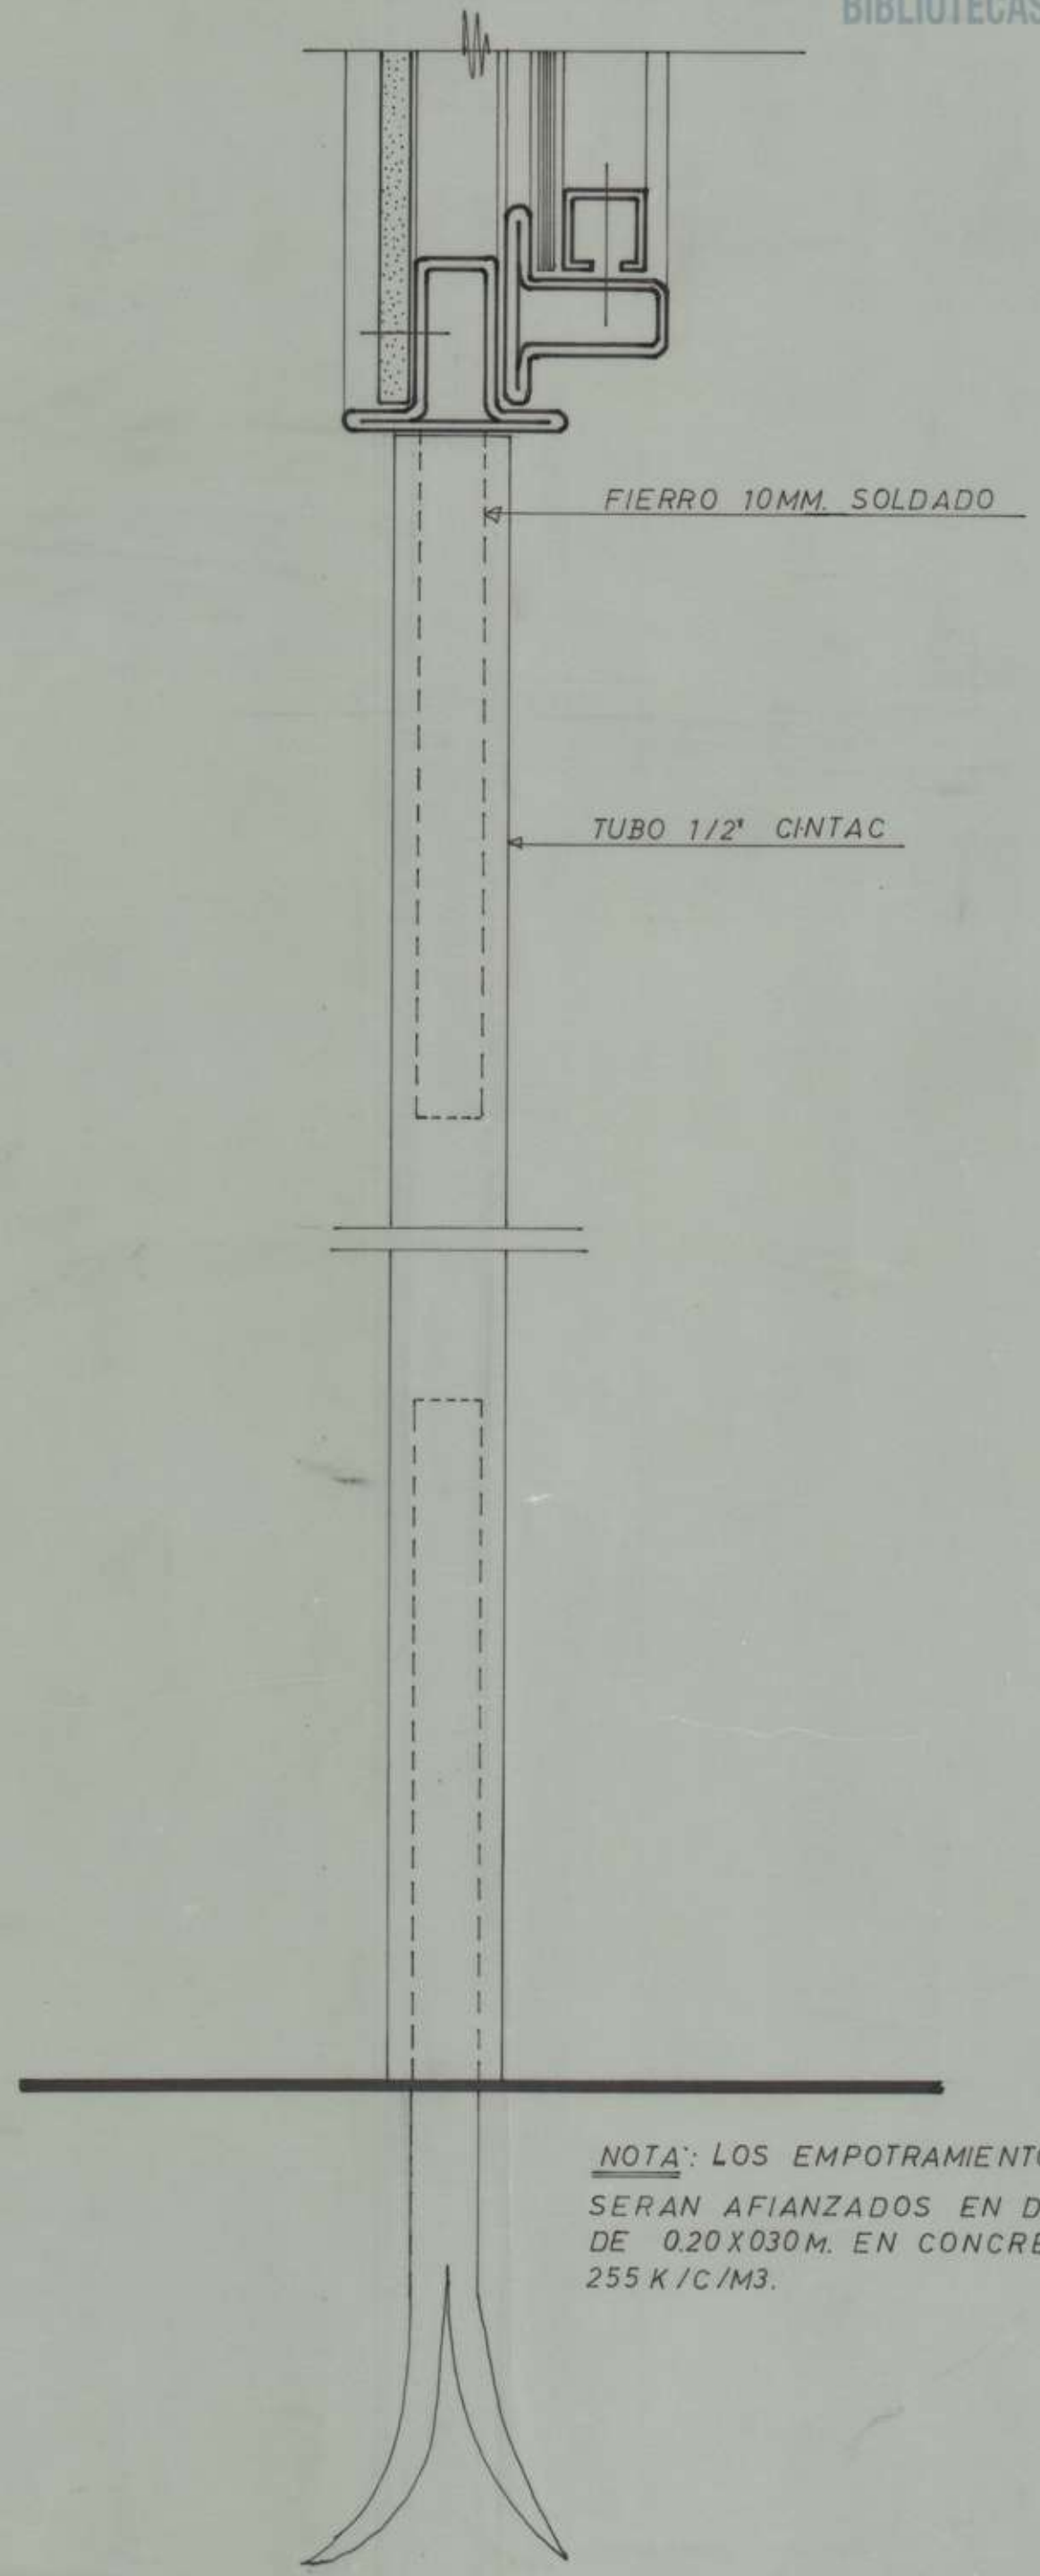

NOTA: LOS EMPOTRAMENTOS SERAN AFIANZADOS EN DADOS DE 0.20 X 0.30 M. EN CONCRETO DE 255 K/C/M3.

CORTE B-B'

CT. NER. WPO. 008. W19-001. 644. MEC. DISEÑO. 10-0800-080