
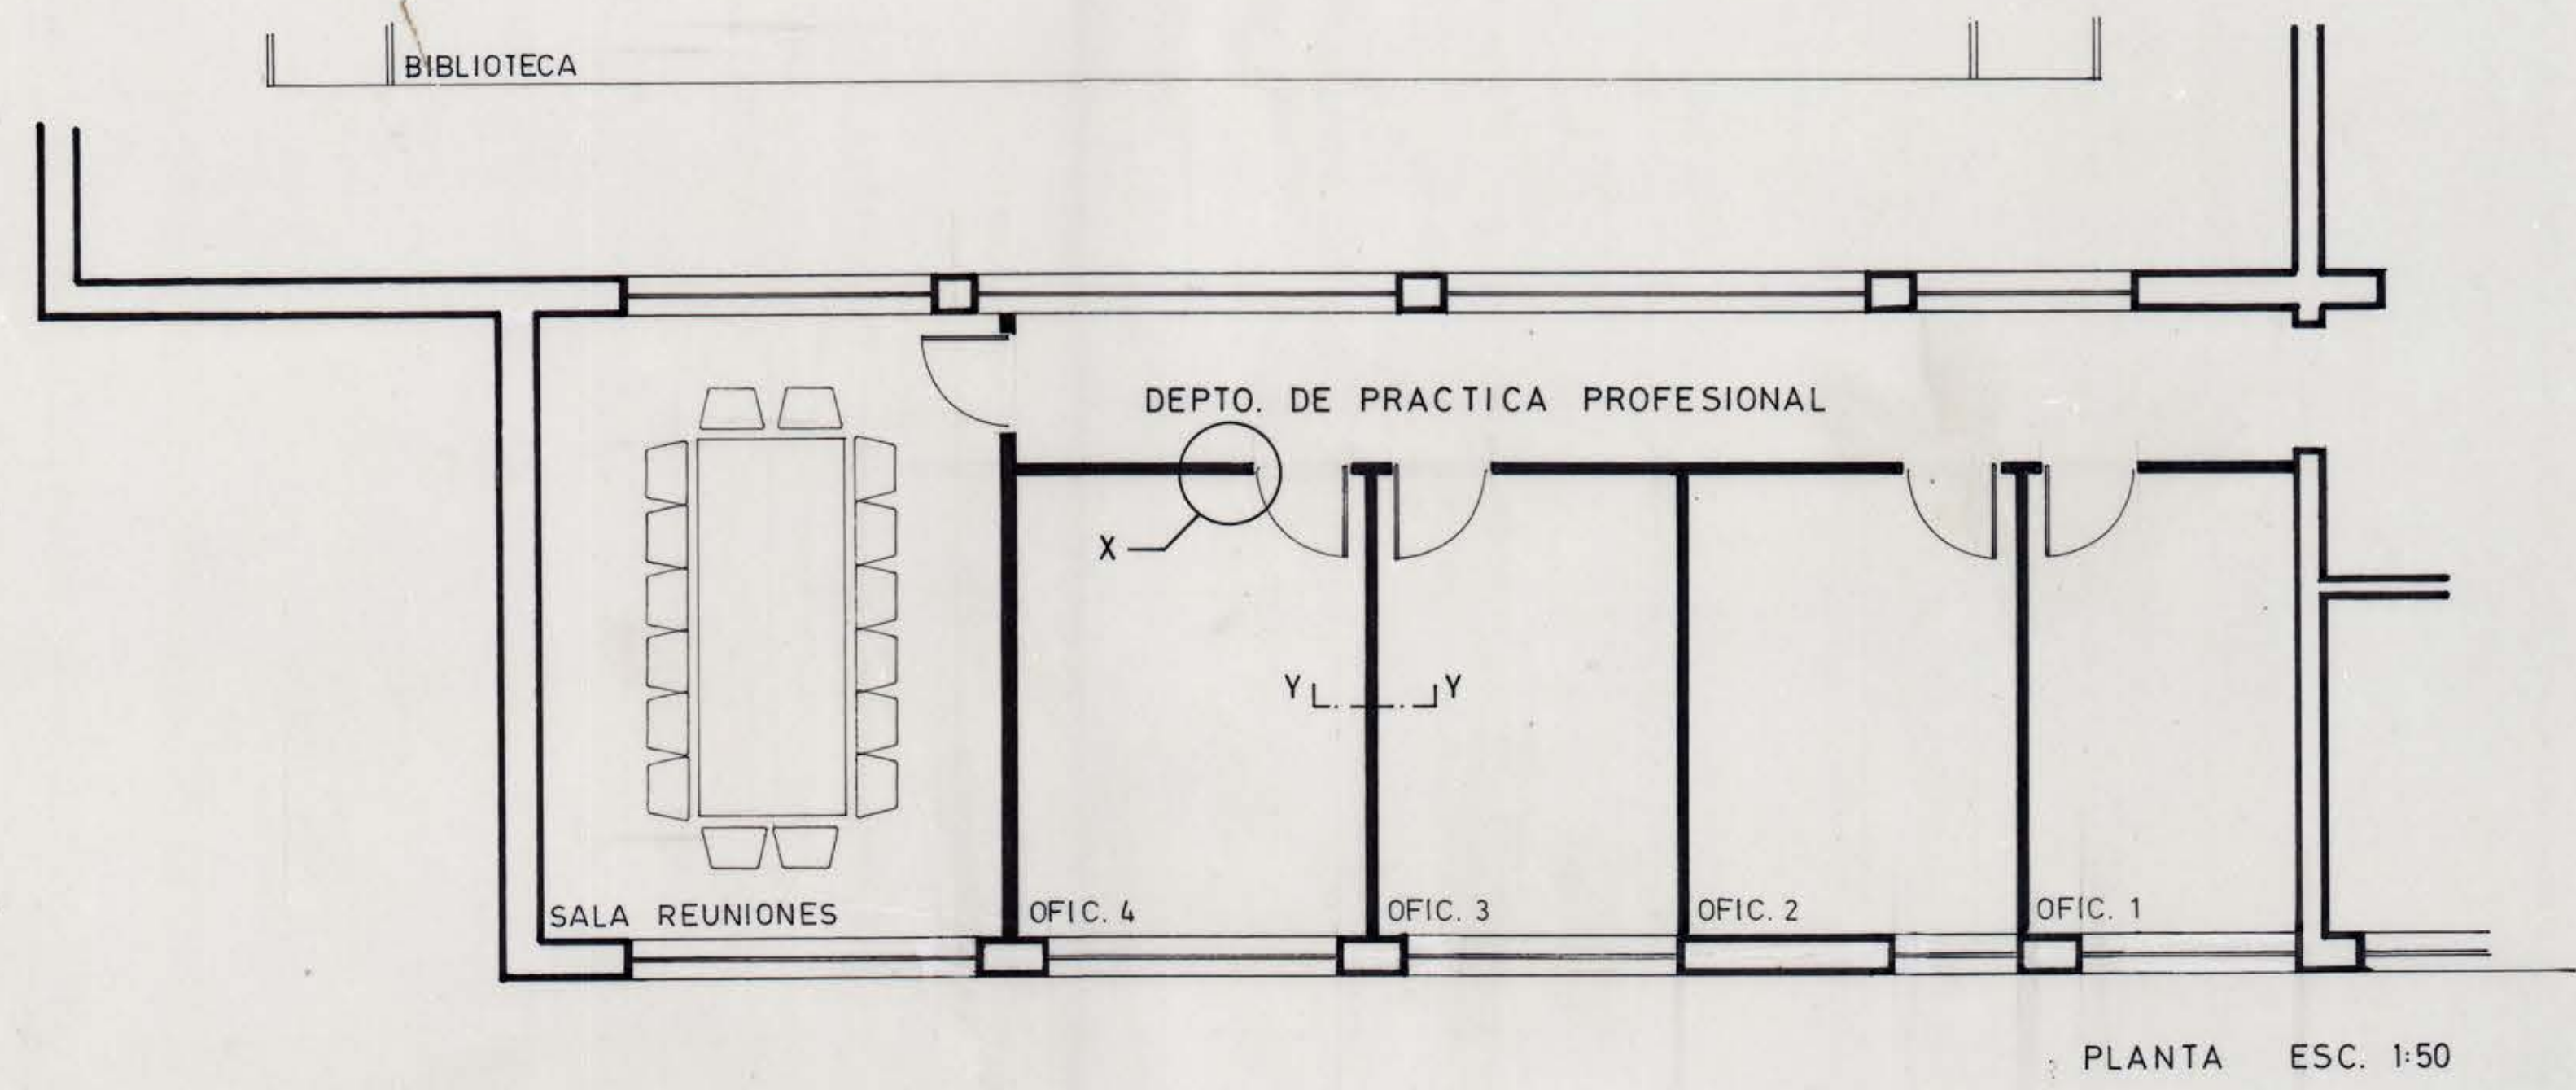
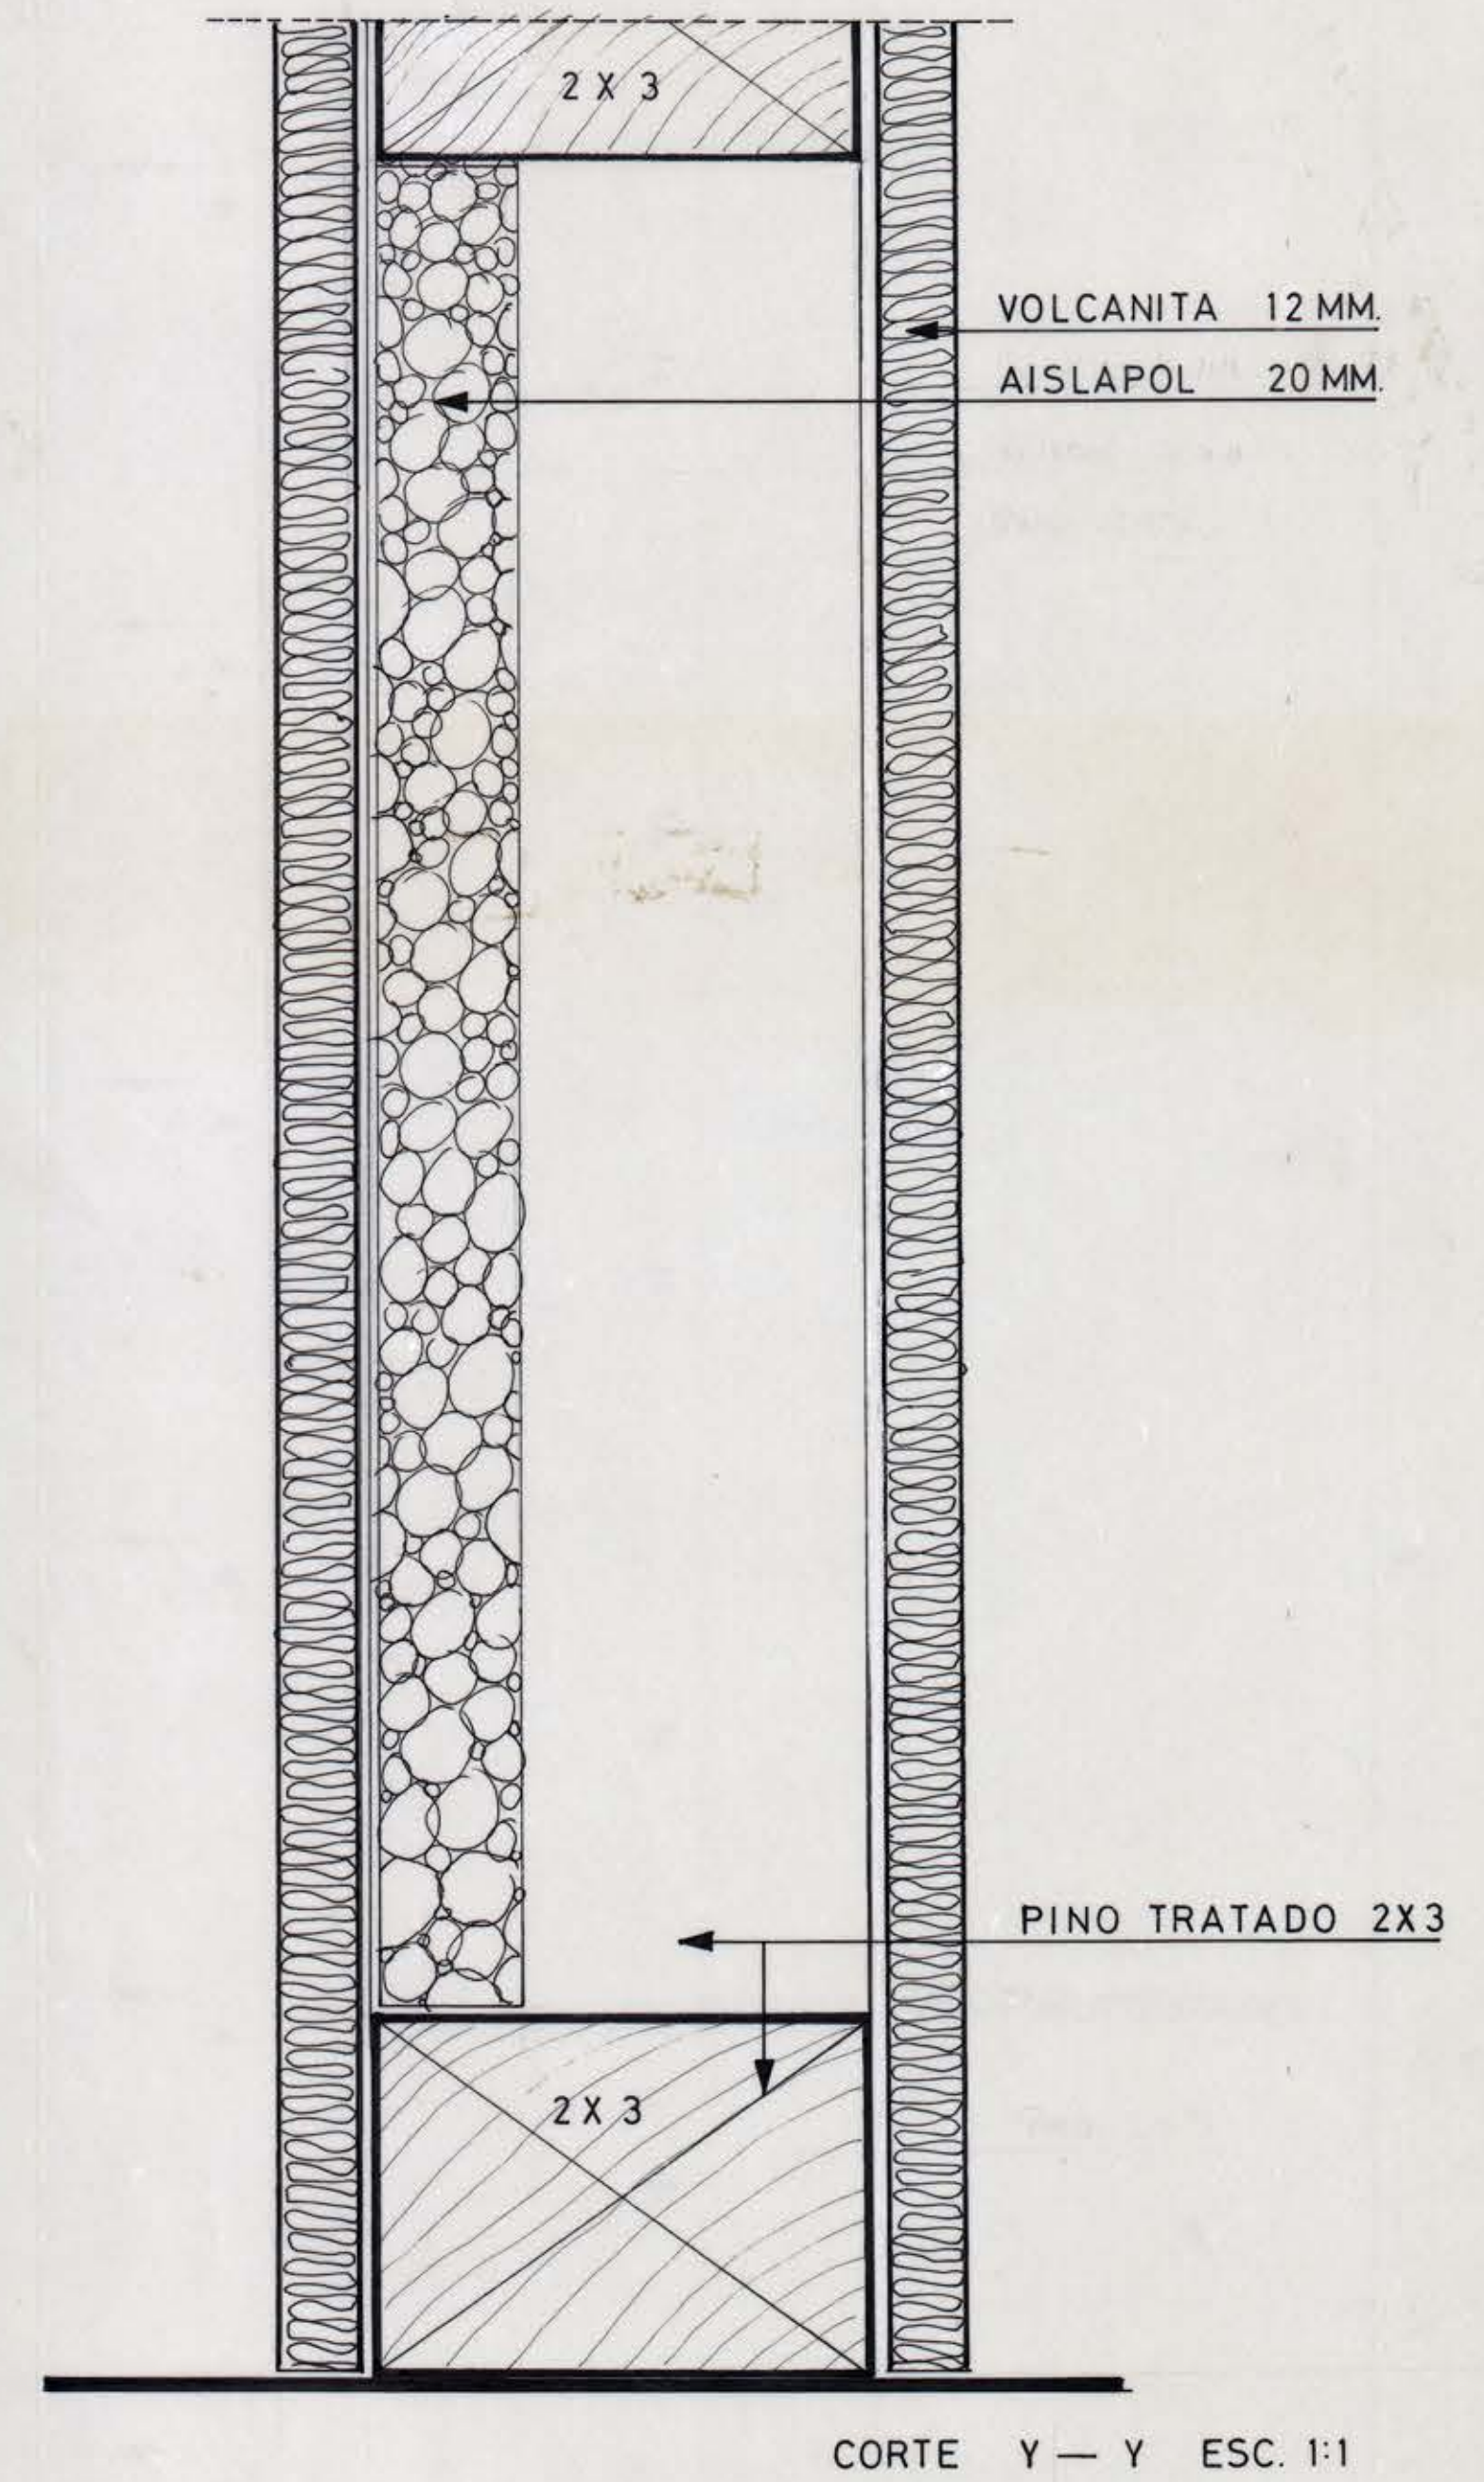


INGENIERIA Y MANTENCION UNIVERSIDAD DE CONCEPCION		
OBRA ESCUELA DE DERECHO		
PLANO TRANSFORMACION HEMEROTECA 3° PISO		
ALEX HARTWIG E. ARQTO. JEFE	GONZALO RUDOLPHY S. ARQTO.	ABEL ZAPATA DIBUJANTE
<i>Drey</i>		

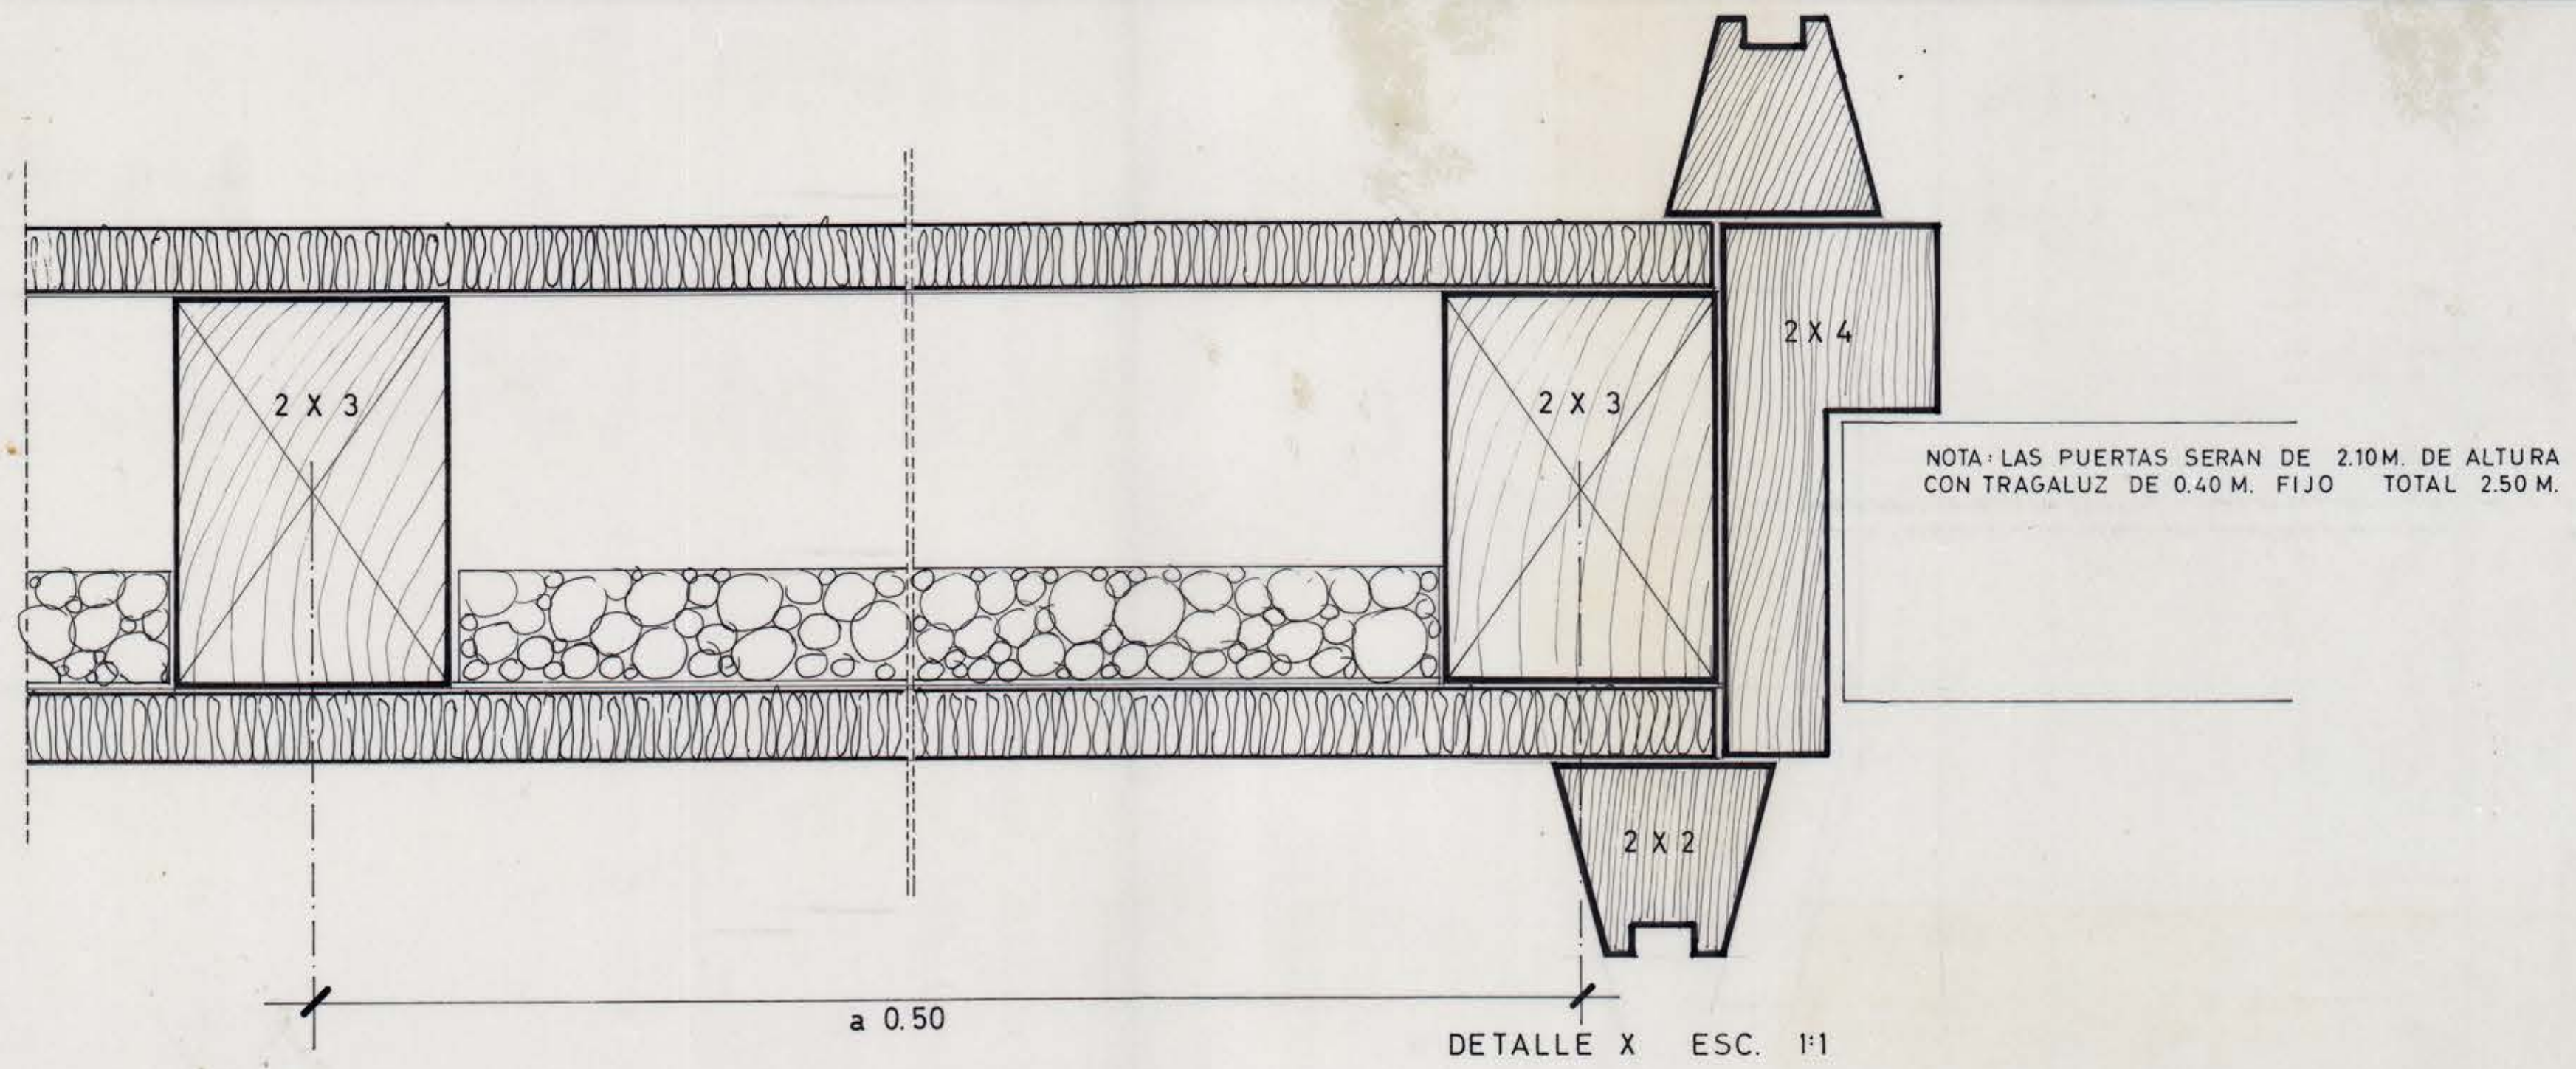

NOTA LOS TABIQUES VAN DE PISO A CIELO - VERIFICAR ALTURA EN TERRENO

■ A CONSTRUIR □ EXISTENTE

CT NDEC VTRCO 008-MAB-004 FAV NDEC PIREN/09-04-045