


PLANTA ESC. 1:50

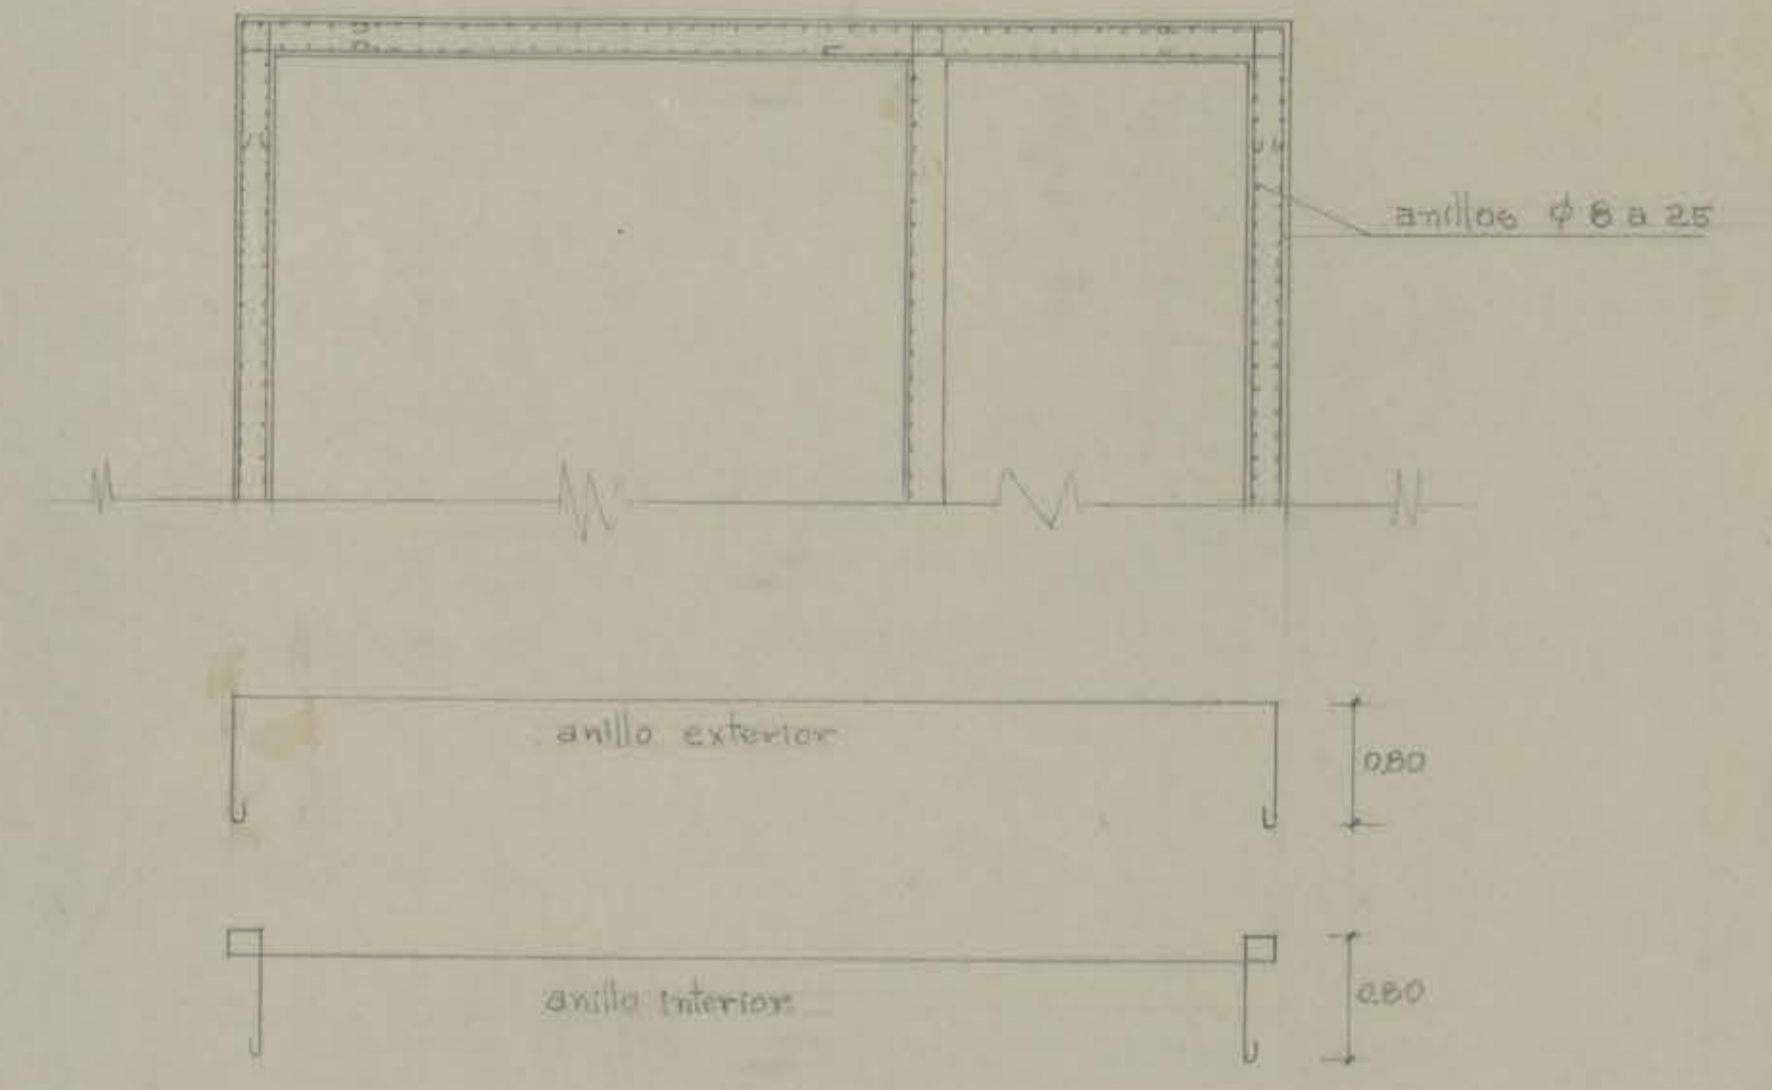

UNIVERSIDAD DE CONCEPCION
 CAMARA DE REGULACION.
 DREN Y AGUAS LLUVIAS FORO.
 VIGAS ESCALA 1:25. 23-ENERO-1960

ING. CARLOS GUZMAN
Carlos Guzman

Ka14